


## Ob inski prostorski na rt (OPN) > Namenska raba

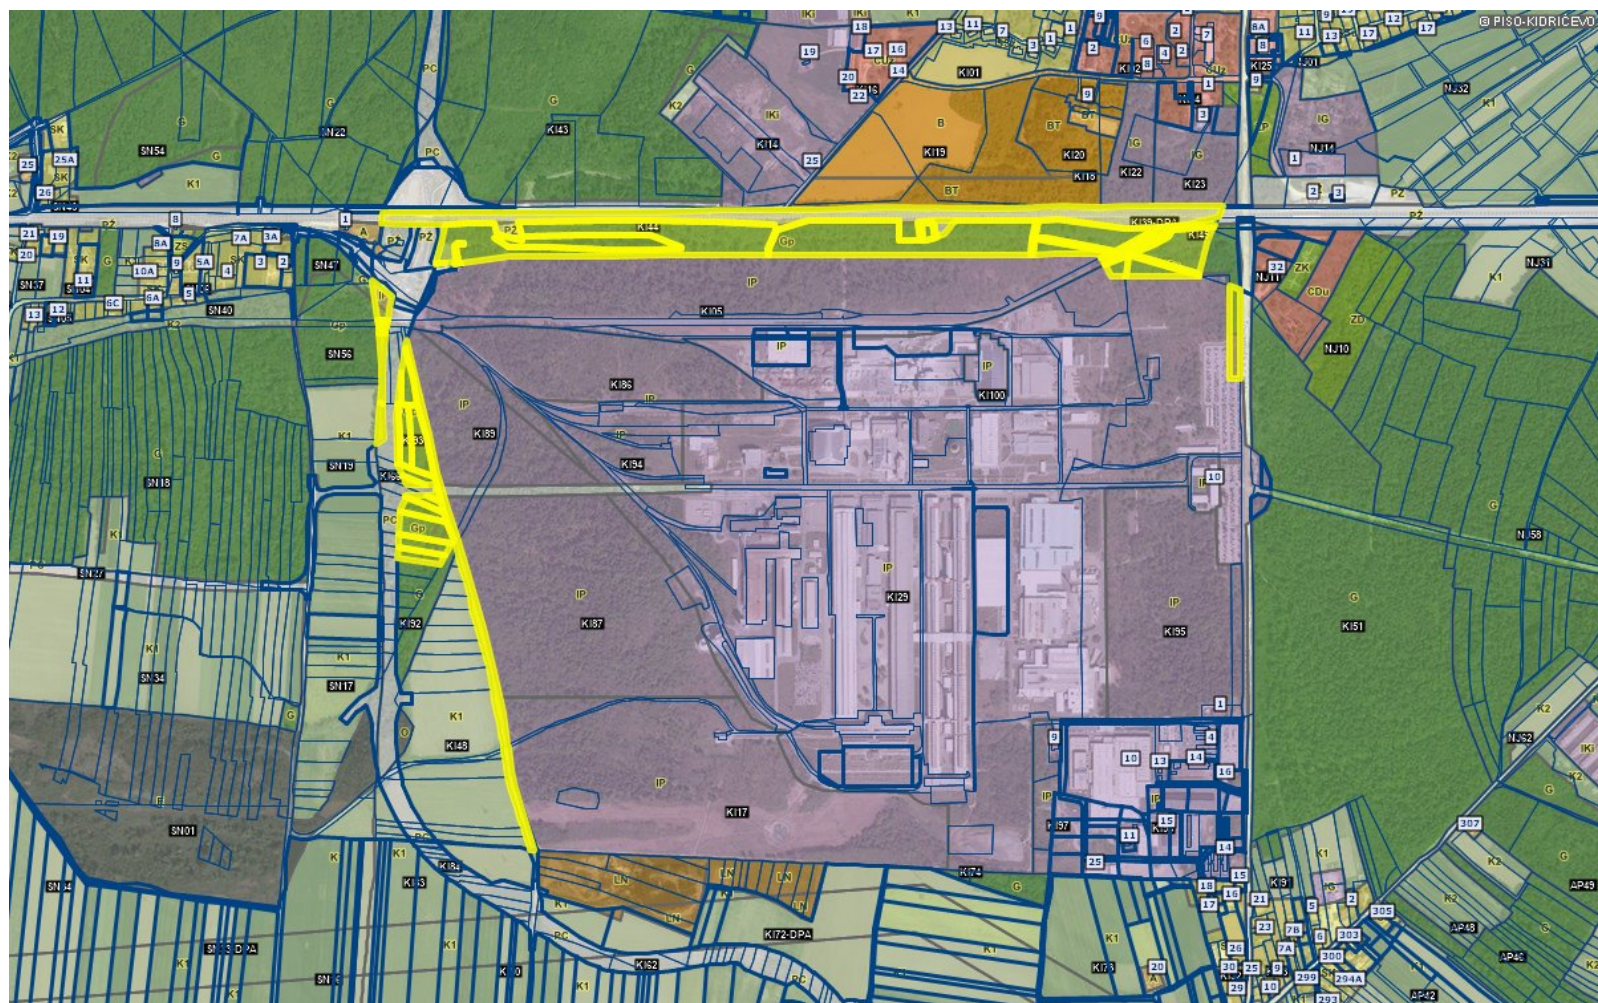

0 500 m  
merilo 1: 15109

0 10 cm  
referen na linija

### LEGENDA:

#### OPN - Namenska raba

- S - Obmo je stanovanj (SS, SB, SK, SP)
- C - Obmo ja centralnih dejavnosti (CU, CD)
- I - Obmo ja proizvodnih dejavnosti (IP, IG, IK)
- B - Posebna obmo ja (BT, BD, BC)
- Z - Obmo ja zelenih površin (ZS, ZP, ZV, ZD, ZK)
- P - Obmo ja prometne infr. (PC, PZ, PL, PO)
- Obmo ja ostale infrastrukture (T, E, O)
- A - Površine razpršene poselitve
- Kmetijska zemljiš a (K1, K2)
- Gozdna zemljiš a
- Površinske vode (VC, VM)
- VI - Obmo ja vodne infrastrukture
- L - Obmo ja mineralnih surovin (LN, LP)
- f - Obmo ja za potrebe obrambe zunaj naselij
- Obmo ja za potrebe varstva pred naravnimi in drugimi nesre ami

#### oznaka

#### Enote urejanja prostora (EUP)

- PO\_5
- oznaka

#### Parcele

- Parcele ZKP Urejene meje
- Hišne številke

