


Ob inski prostorski na rt (OPN) > Namenska raba

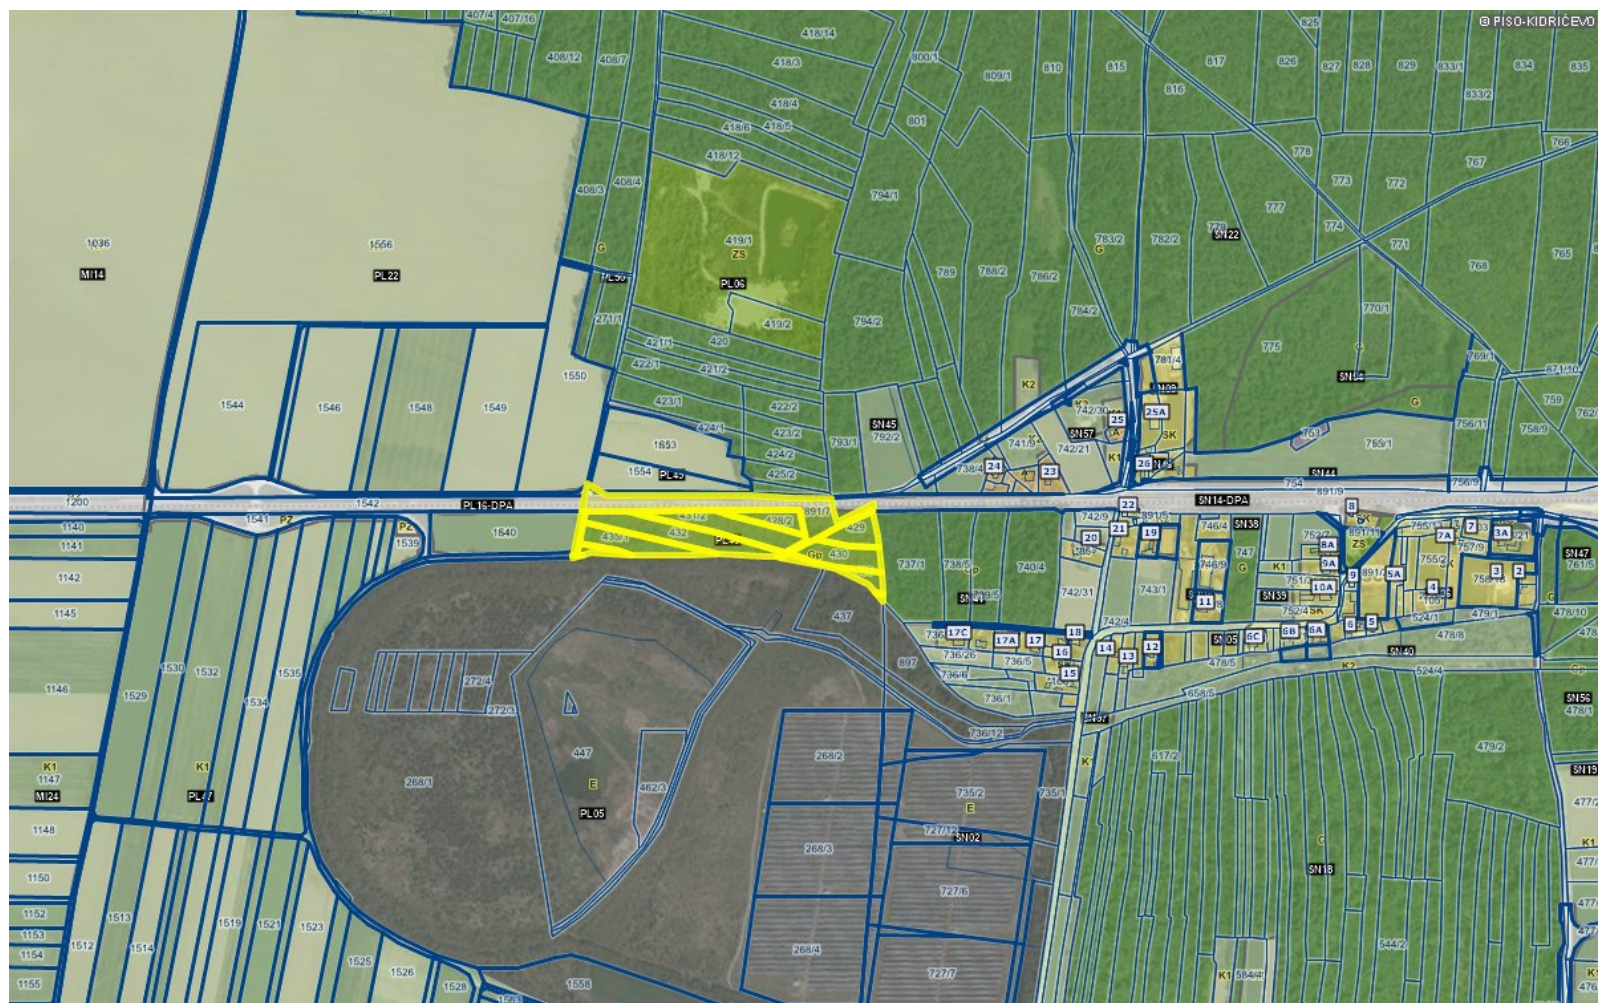

0 500 m

0 10 cm

merilo 1: 9589

referen na linija

LEGENDA:

OPN - Namenska raba

- S - Obmo je stanovanj (SS, SB, SK, SP)
- C - Obmo je centralnih dejavnosti (CU, CD)
- I - Obmo je proizvodnih dejavnosti (IP, IG, IK)
- B - Posebna obmo je (BT, BD, BC)
- Z - Obmo je zelenih površin (ZS, ZP, ZV, ZD, ZK)
- P - Obmo je prometne infr. (PC, PZ, PL, PO)
- Obmo je ostale infrastrukture (T, E, O)
- A - Površine razpršene poselitve
- Kmetijska zemljiš a (K1, K2)
- Gozdna zemljiš a
- Površinske vode (VC, VM)
- VI - Obmo je vodne infrastrukture
- L - Obmo je mineralnih surovin (LN, LP)
- f - Obmo je za potrebe obrambe zunaj naselij
- Obmo je za potrebe varstva pred naravnimi in
- drugi nesre ami

oznaka

Enote urejanja prostora (EUP)



Po_5 oznaka

Parcele



št.

Parcele ZKP Urejene meje


<http://www.geoprostor.net/piso/>; as izpisa: 28. maj 2018 14:12:08; uporabnik: damjan.napast@kidricevo.si

Numeri no merilo je veljavno, e znaša dolžina referen ne linije 10 cm. Grafi no merilo je veljavno v vsakem primeru.

© PISO-OB INA KIDRI EVO

Hišne številke

HS