


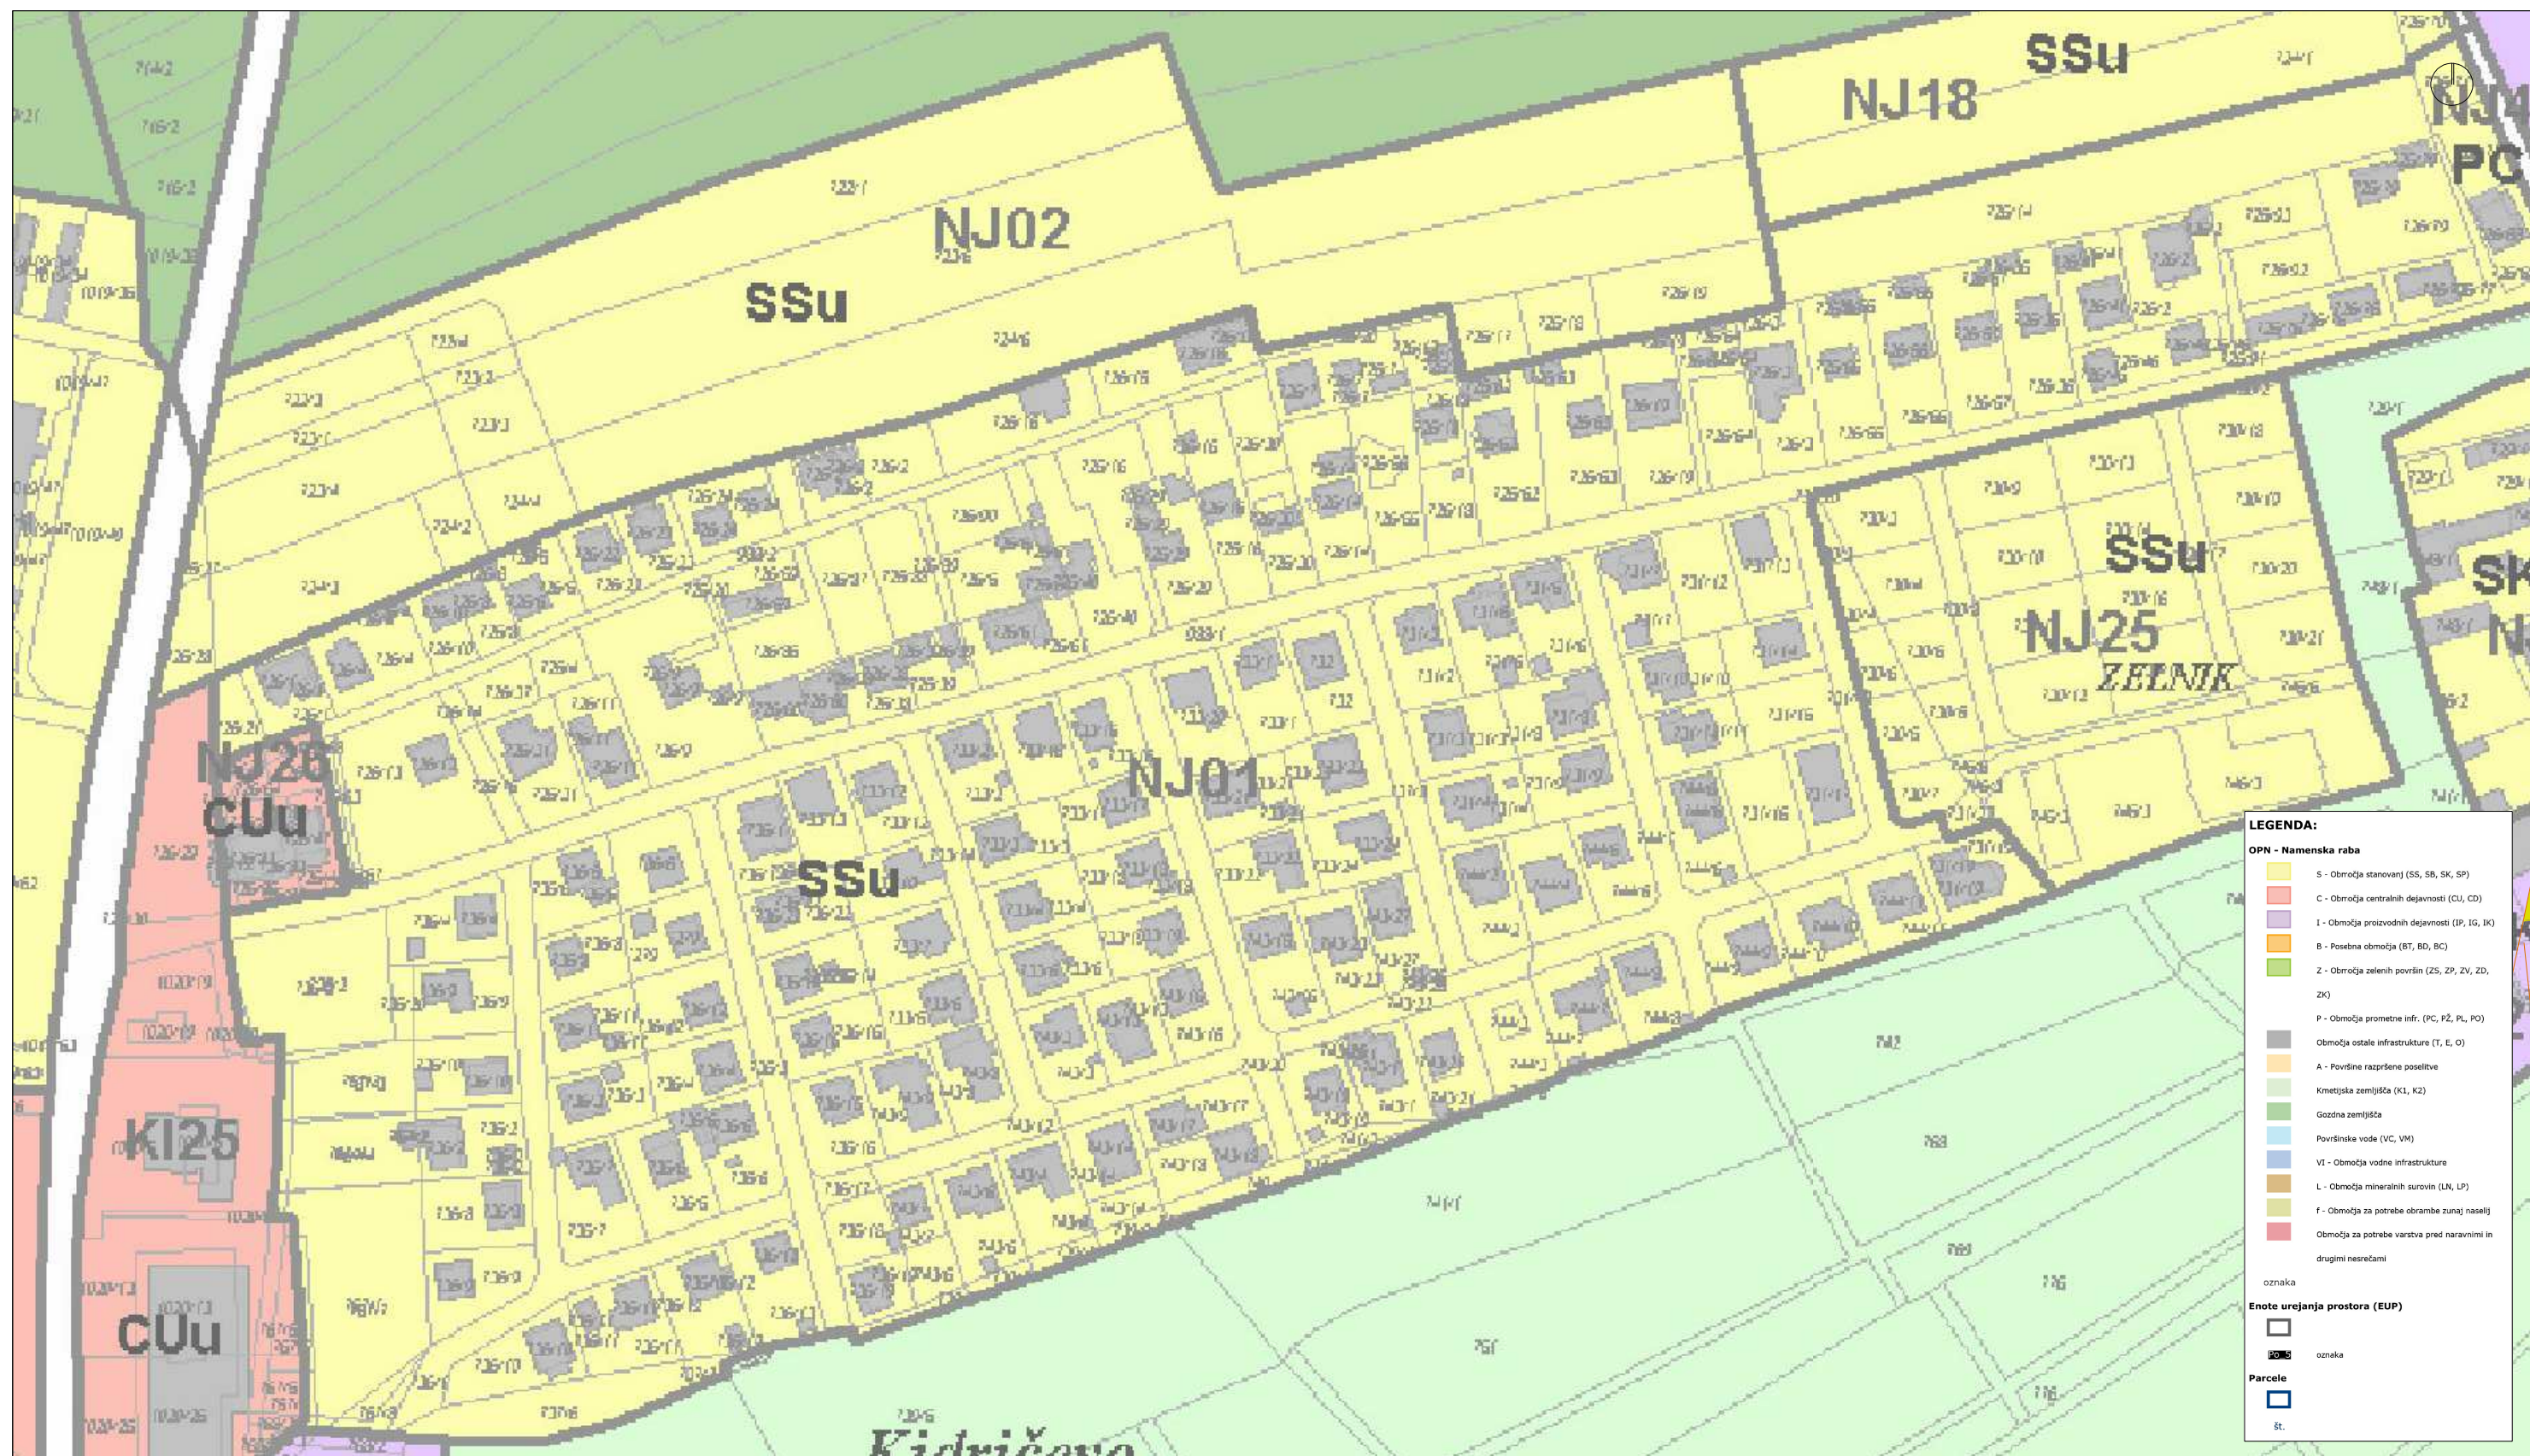

Spremembe in dopolnitve OPPN za del območja P16 - S4 Njiverce I (sever)

IZHODIŠČA

Izdelal: Arhitekt Šmid d.o.o., Ulica heroja Bračiča 18, 2000 Maribor

Januar 2019

Številka projekta: 7-011518

M 1:2000



Spremembe in dopolnitve OPPN za del območja P16 - S4 Njiverce I (sever)

OBMOČJE OPPN

IZHODIŠČA

Izdelal: Arhitekt Šmid d.o.o., Ulica heroja Bračiča 18, 2000 Maribor

Januar 2019

Številka projekta: 7-011518

M 1:2000



- Parcelne meje
- Območje obdelave
- Enostanovanjski objekti
- Večstanovanjski objekti

Spremembe in dopolnitve OPPN za del območja P16 – S4 Njiverce I (sever)

IZHODIŠČA

UREDITVENA SITUACIJA PREDLAGANE UREDITVE

Izdelal: Arhitekt Šmid d.o.o., Ulica heroja Bračiča 18, 2000 Maribor

Januar 2019

Številka projekta: 7-011518

M 1:2000