


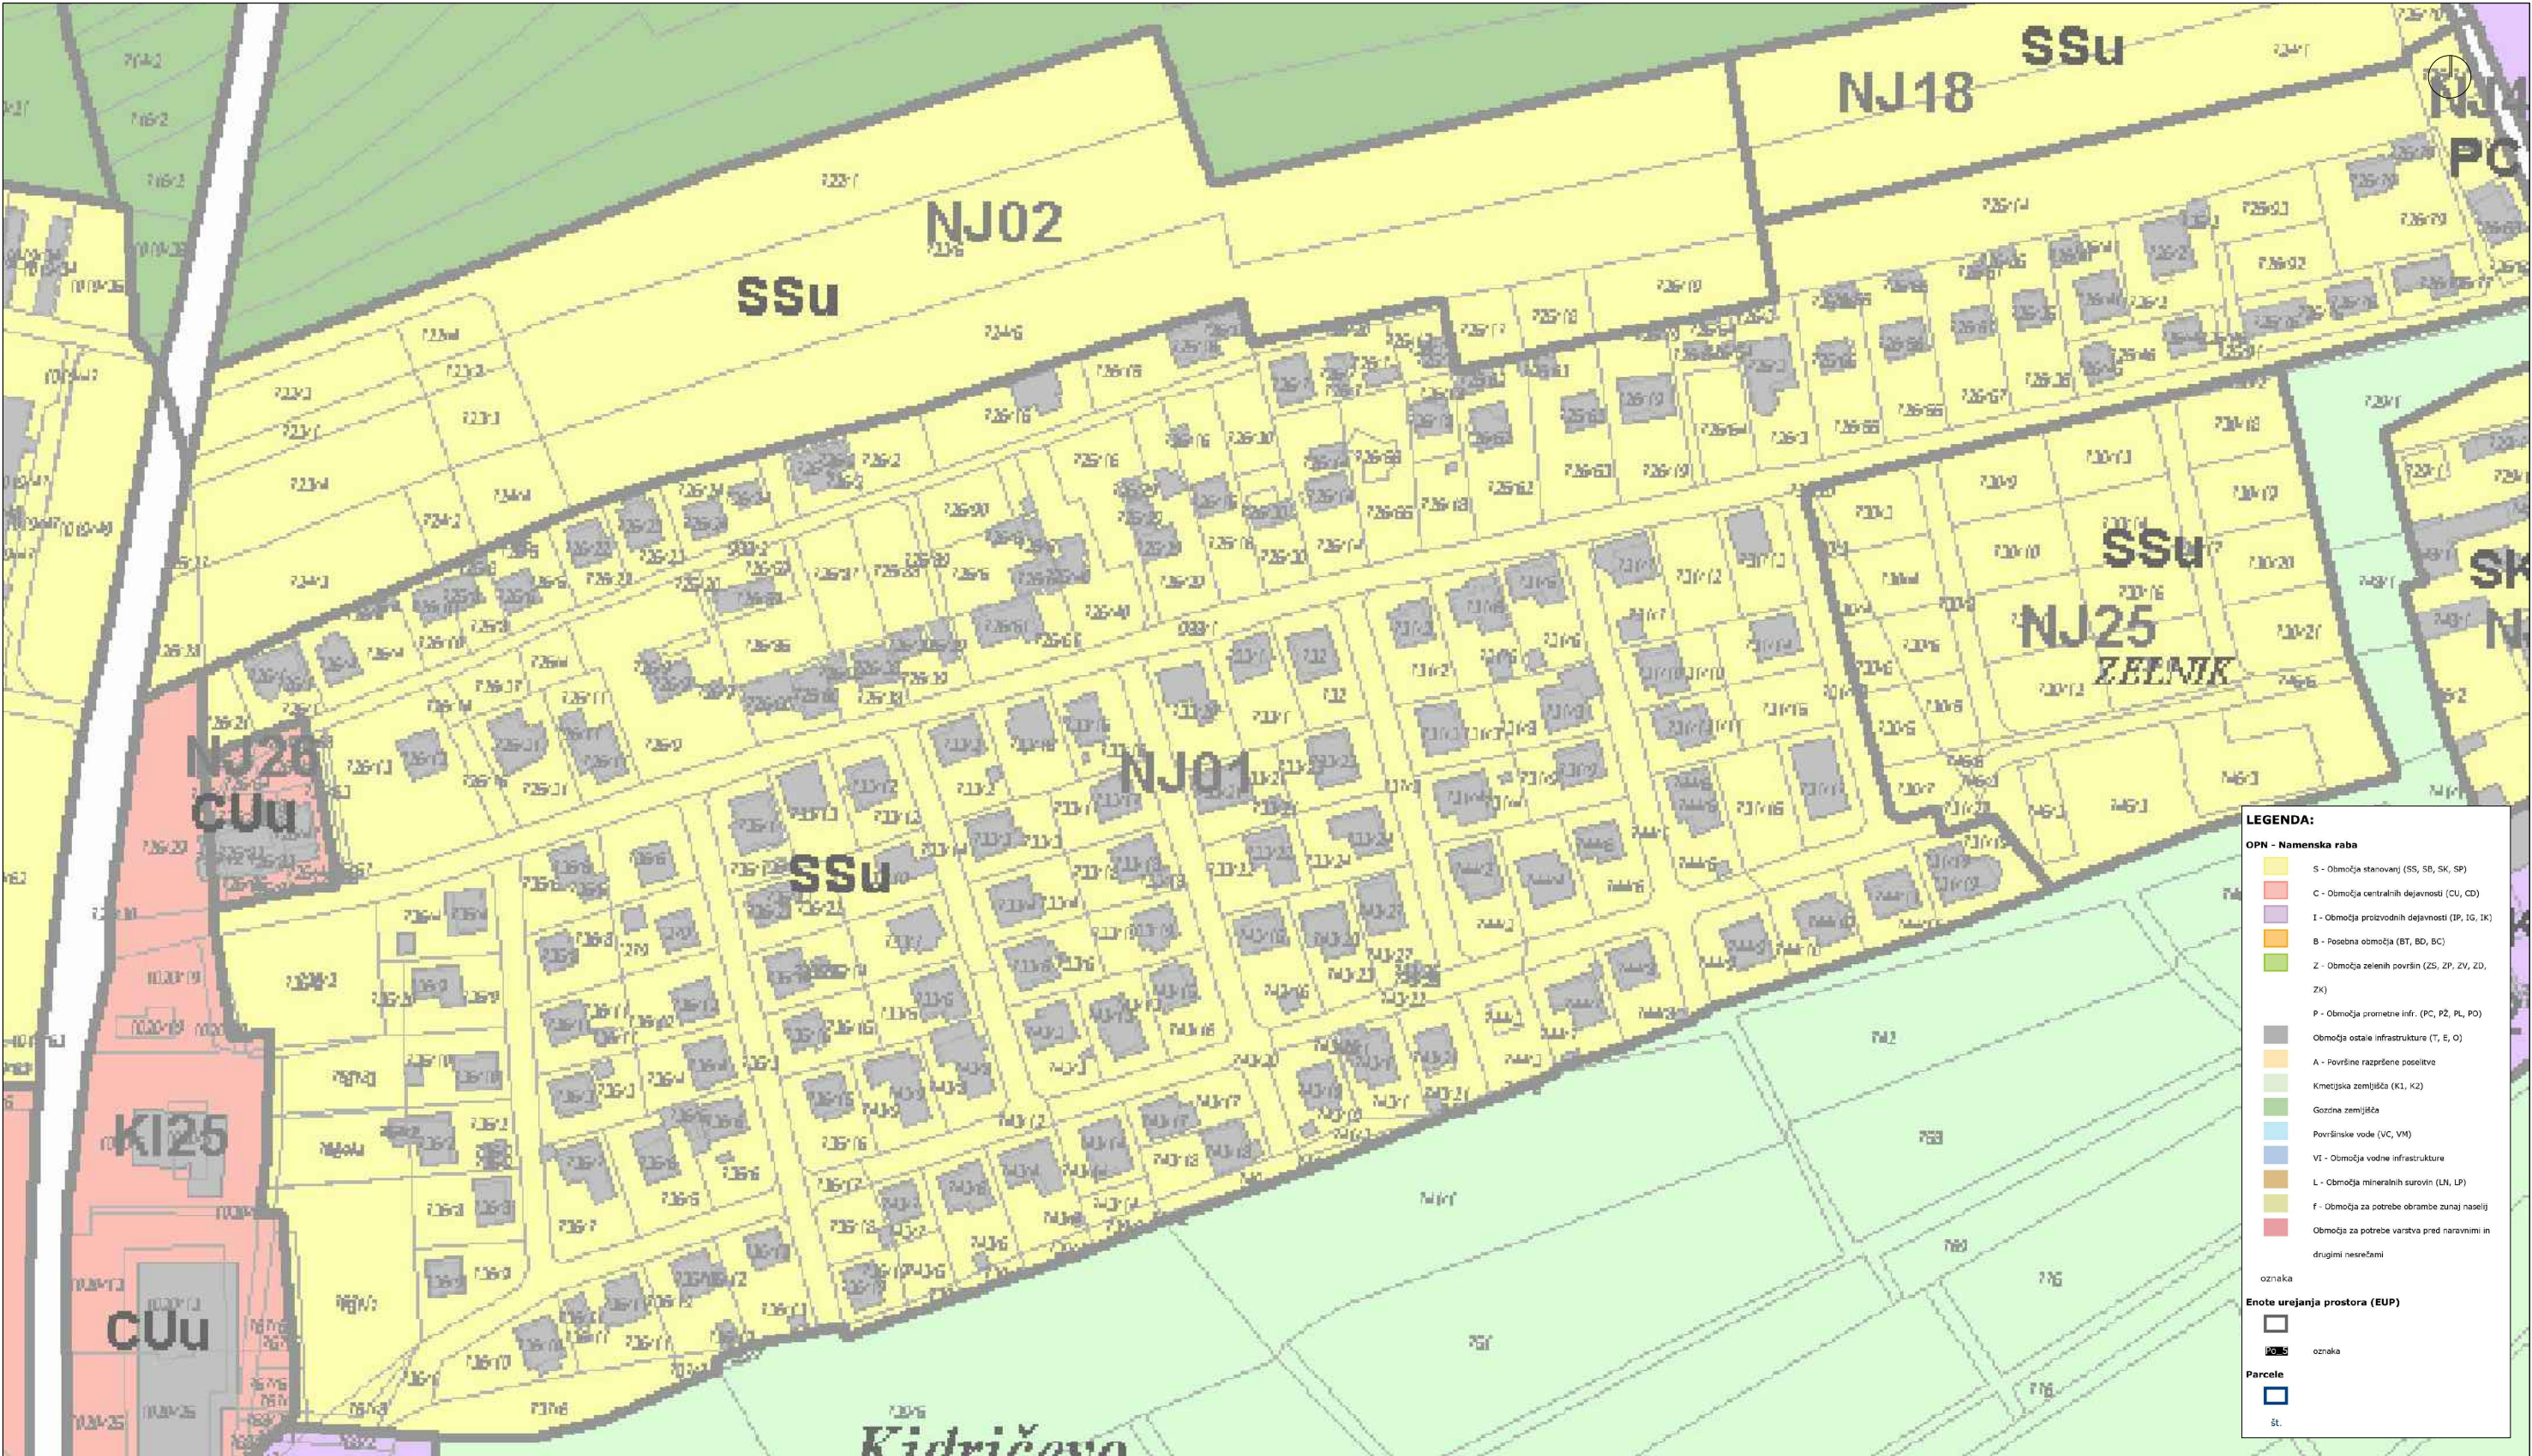

Identifikacijska številka prostorskega akta v zbirki prostorskih aktov: 1166

Sklep o začetku priprave sprememb in dopolnitev, objavljen v Uradnem glasilu slovenskih občin, št. 14/2019

Izdelovalec:

Arhitekt Šmid, d.o.o.
Ulica heroja Bračiča 18, 2000 Maribor
M +386 70 996 641
E-pošta andrej.smid@gmail.com

NAZIV:
Spremembe in dopolnitve Občinskega podrobnega prostorskega načrta za del območja P16 - S4 Njiverce I (sever)

INVESTITOR:

Lastniki zemljišč

Številka projekta:

7-011518

Faza postopka:

OPPN dopolnjen osnutek

IME RISBE:

Izsek iz OPN
M 1/2000

Datum:

oktober_2019

Odgovorni vodja projekta:

Dr.techn., R. Avstrija, Andrej ŠMID, univ.dipl.inž.arh., A-0977

Odgovorni projektant:

Dr.techn., R. Avstrija, Andrej ŠMID, univ.dipl.inž.arh., A-0977

Sodelavci:

Marko ROZMAN, univ.dipl.inž.arh., A-1836
Maruša FAJT, dipl. inž. arh.




02




- LEGENDA**
- MEJA OBDELAVE
 - GRADBENA LINIJA
 - MAKSIMALNI HORIZONTALNI GABARITI
 - TOLERANCA HORIZONTALNIH GABARITOV OBJEKTA
 - MOŽNOST DELITVE OBJEKTA / narejeno dvojčka, dva samostoječa objekta
 - MAKSIMALNA ETAŽNOST
 - OBSTOJEČI OBJEKTI
 - PREDVIDENI STANOVANJSKI OBJEKTI ali POSLOVNO STANOVANJSKI OBJEKTI
 - OZNAKE PREDVIDENIH OBJEKTOV
 - OZNAKE PREDVIDENIH CEST
 - PREDVIDENA NOVA PARCELACIJA
 - DELITEV PARCELE DVOJČKA
 - DVORIŠČA OB ENO ALI DVOSTANOVANJSKIH OBJEKTIH
 - ZELENE POVRŠINE
 - UTRJEJE, MANIPULACIJSKE POVRŠINE
 - OBMOČJE NADSTREŠNIC, GARAŽ
 - EKOLOŠKI OTOK
 - VHODI V OBJEKTE
 - KVADRATURA PARCELE
 - DREVO
 - PREDVIENA TP

TIPIČNI PREREZ B-B - prerez v smeri S-J M 1/500

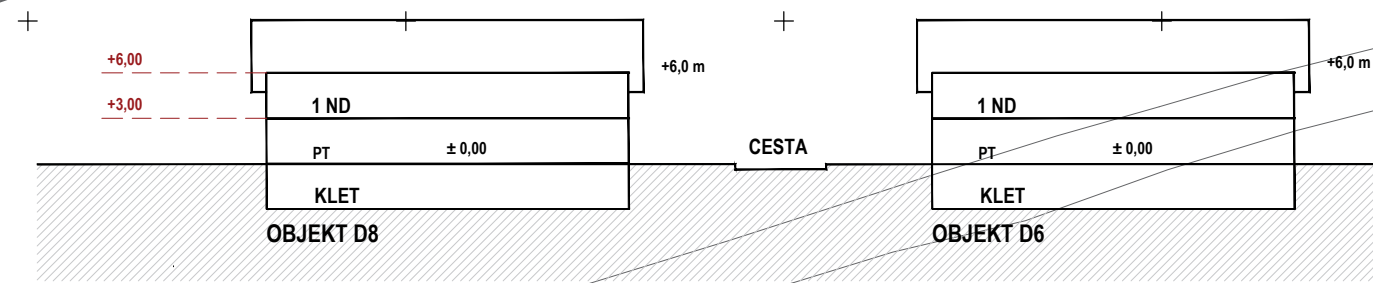

TIPIČNI PREREZ A-A - prerez v smeri vzhod - zahod M 1/500

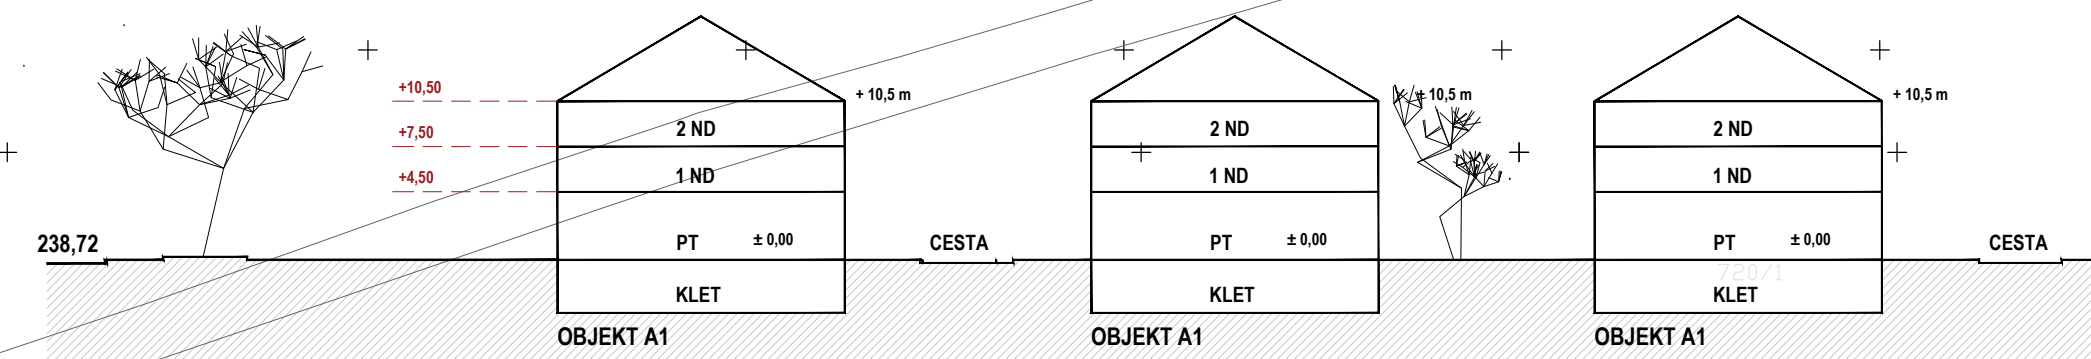

Identifikacijska številka prostorskega akta v zbirki prostorskih aktov: 1166

Sklep o začetku priprave sprememb in dopolnitev, objavljen v Uradnem glasilu slovenskih občin, št. 14/2019

Izdelovalec:

Arhitekt Šmid, d.o.o.
Ulica heroja Bračiča 18, 2000 Maribor
M +386 70 996 641
E-pošta andrej.smid@gmail.com

NAZIV:

Spremembe in dopolnitve Občinskega podrobnega prostorskega načrta za del območja P16 - S4 Njiverce I (sever)

INVESTITOR:

Lastniki zemljišč

Številka projekta:

7-011518

Faza postopka:

OPPN dopolnjen osnutek

IME RISBE:

Ureditvena situacija M 1/1000

Datum:

oktober_2019

Odgovorni vodja projekta:


Dr.techn., R. Avstrija, Andrej ŠMID univ.dipl.inž.arh., A-0977

Odgovorni projektant:

Dr.techn., R. Avstrija, Andrej ŠMID univ.dipl.inž.arh., A-0977

Sodelavci:

Marko ROZMAN, univ.dipl.inž.arh., A-1836
Maruša FAJT, dipl. inž. arh.

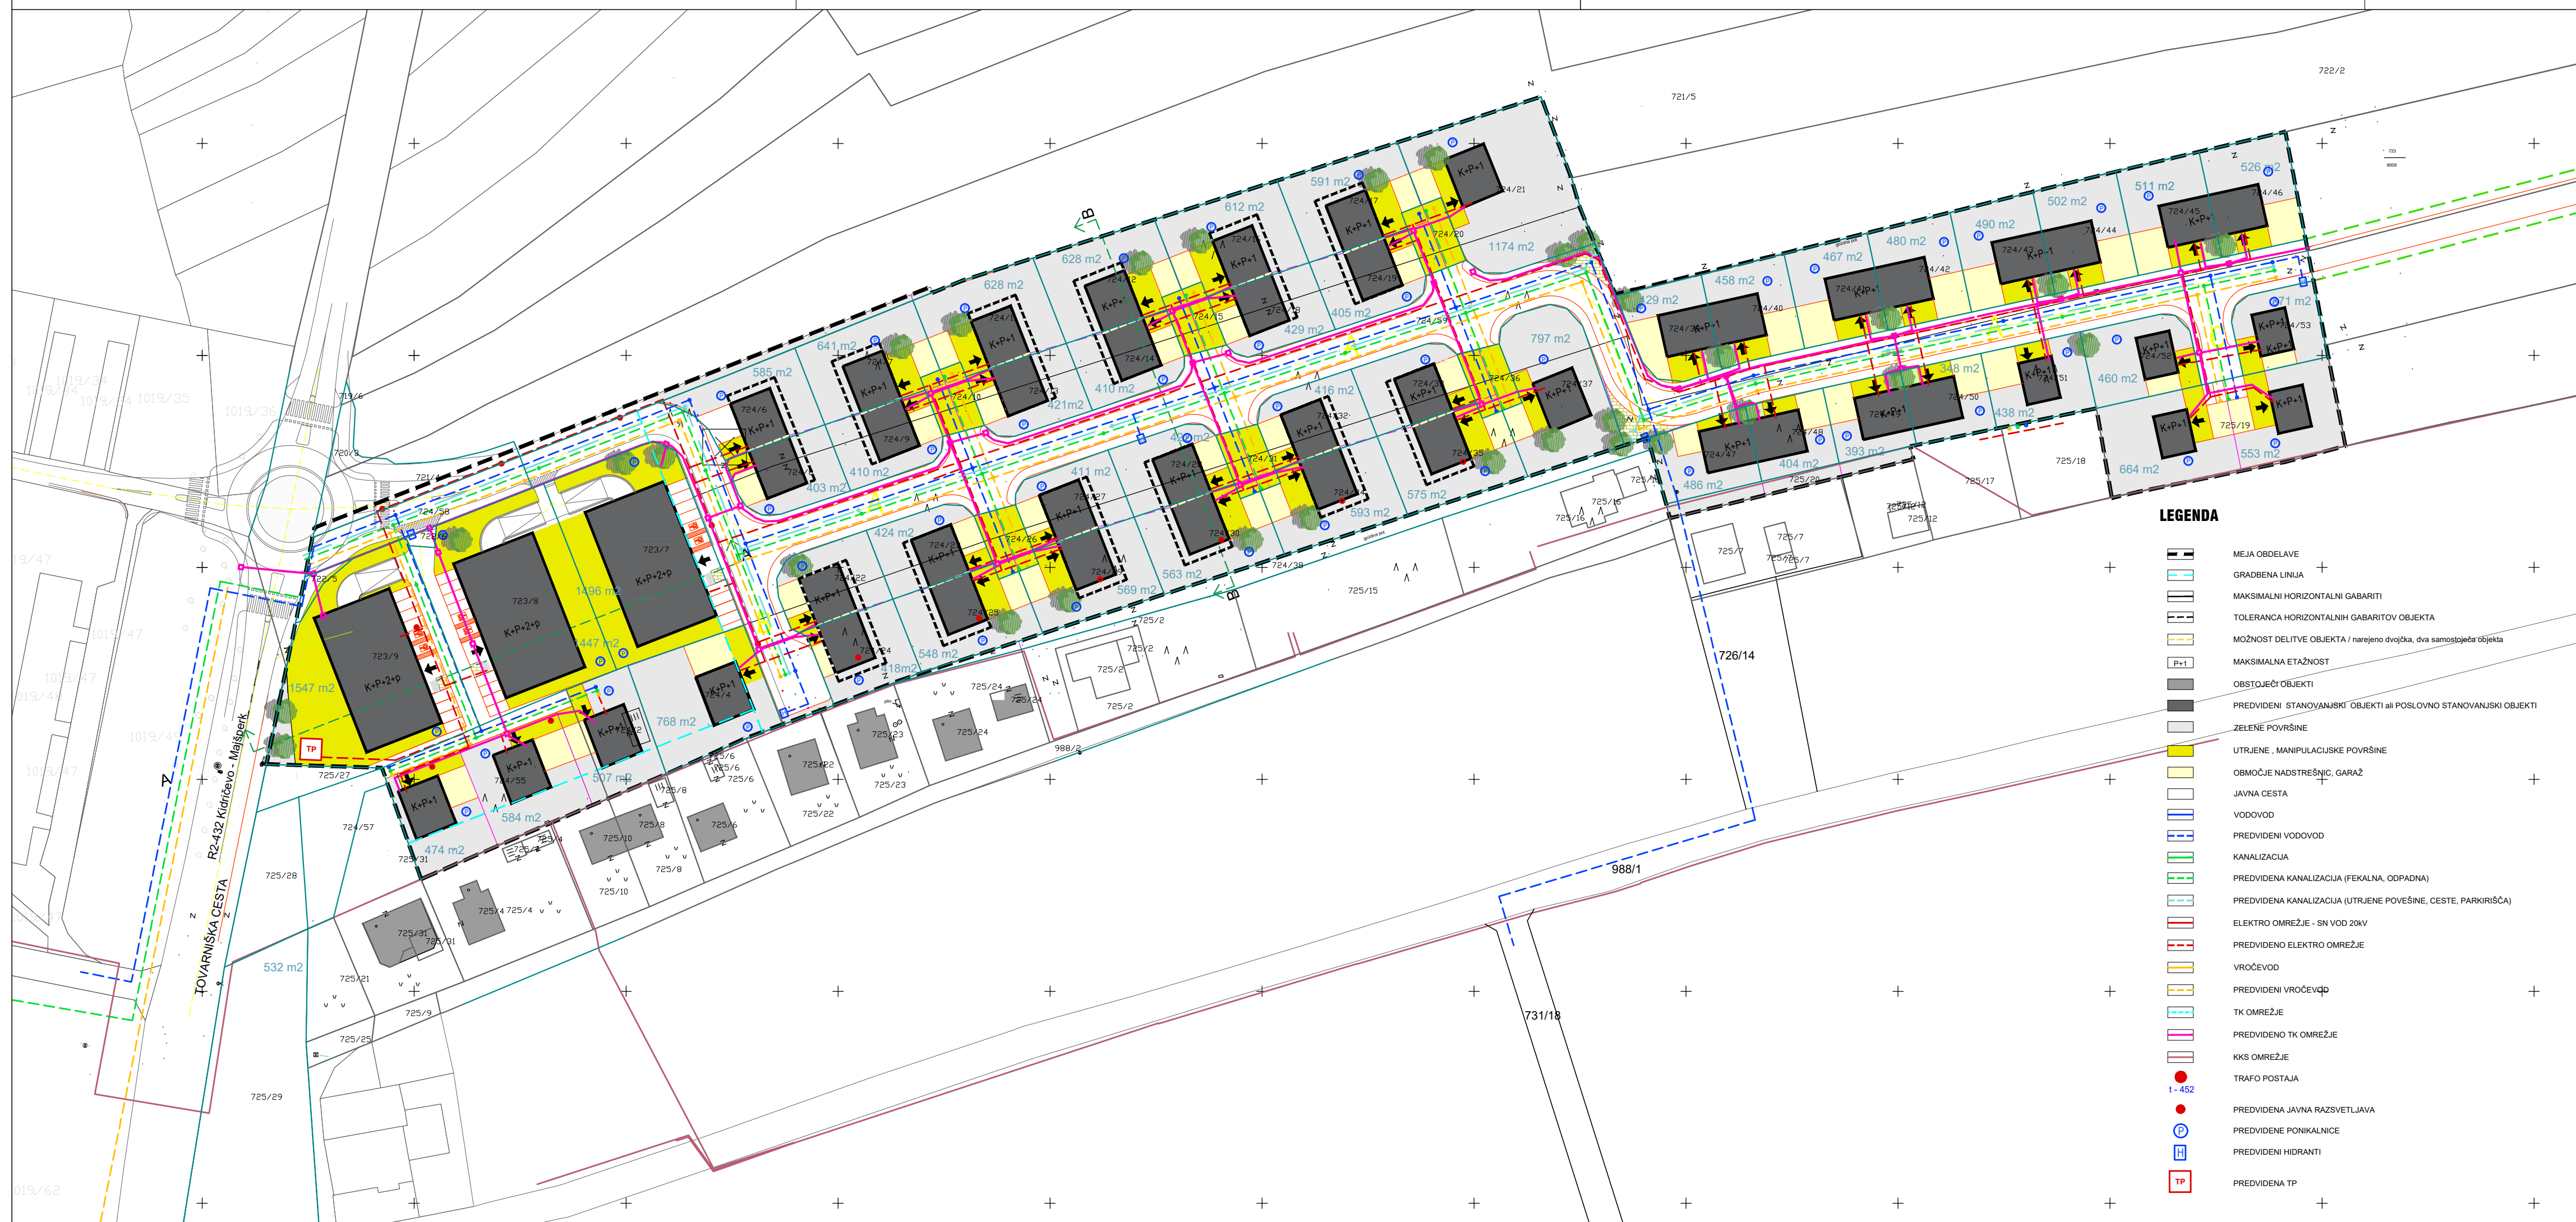

Identifikacijska številka prostorskega akta v zbirki prostorskih aktov: 1166

Sklep o začetku priprave sprememb in dopolnitev, objavljen v Uradnem glasilu slovenskih občin, št. 14/2019

Izdelovalec:

Arhitekt Šmid, d.o.o.
Ulica heroja Bračiča 18, 2000 Maribor
M +386 70 996 641
E-pošta andrej.smid@gmail.com

NAZIV:

Spremembe in dopolnitve Občinskega podrobnega prostorskega načrta za del območja P16 - S4 Njiverce I (sever)

INVESTITOR:

Lastniki zemljišč

Številka projekta:

7-011518

Faza postopka:

OPPN dopolnjen osnutek

IME RISBE:

Situacija komunalne in energetske infrastrukture
M 1/1000

Datum:

oktober 2019

Odgovorni vodja projekta:

Dr.techn., R. Avstrija, Andrej ŠMID, univ.dipl.inž.arh., A-0977

Odgovorni projektant:

Dr.techn., R. Avstrija, Andrej ŠMID, univ.dipl.inž.arh., A-0977

Sodelavci:

Marko ROZMAN, univ.dipl.inž.arh., A-1836
Maruša FAJT, dipl. inž. arh.