

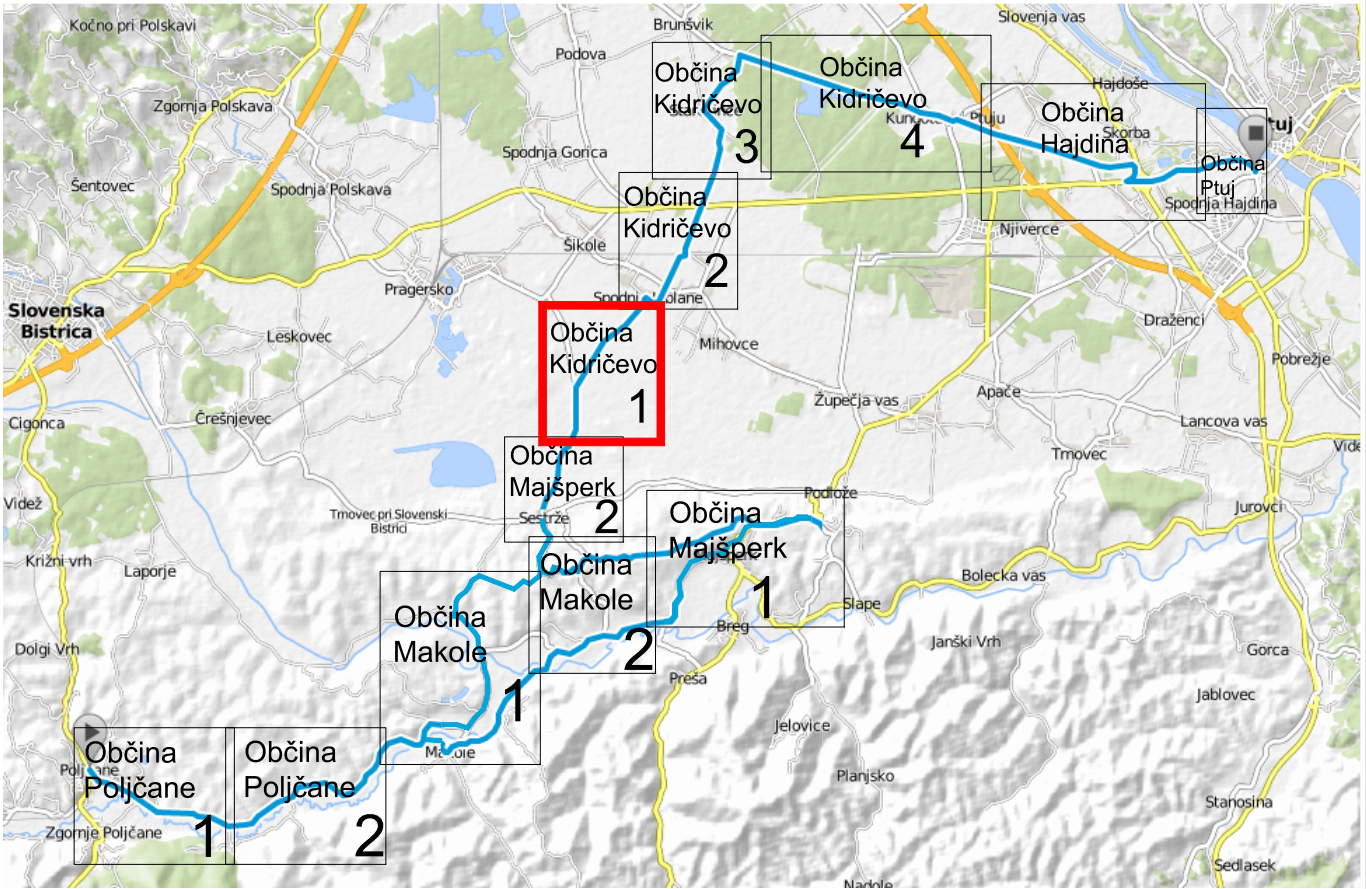


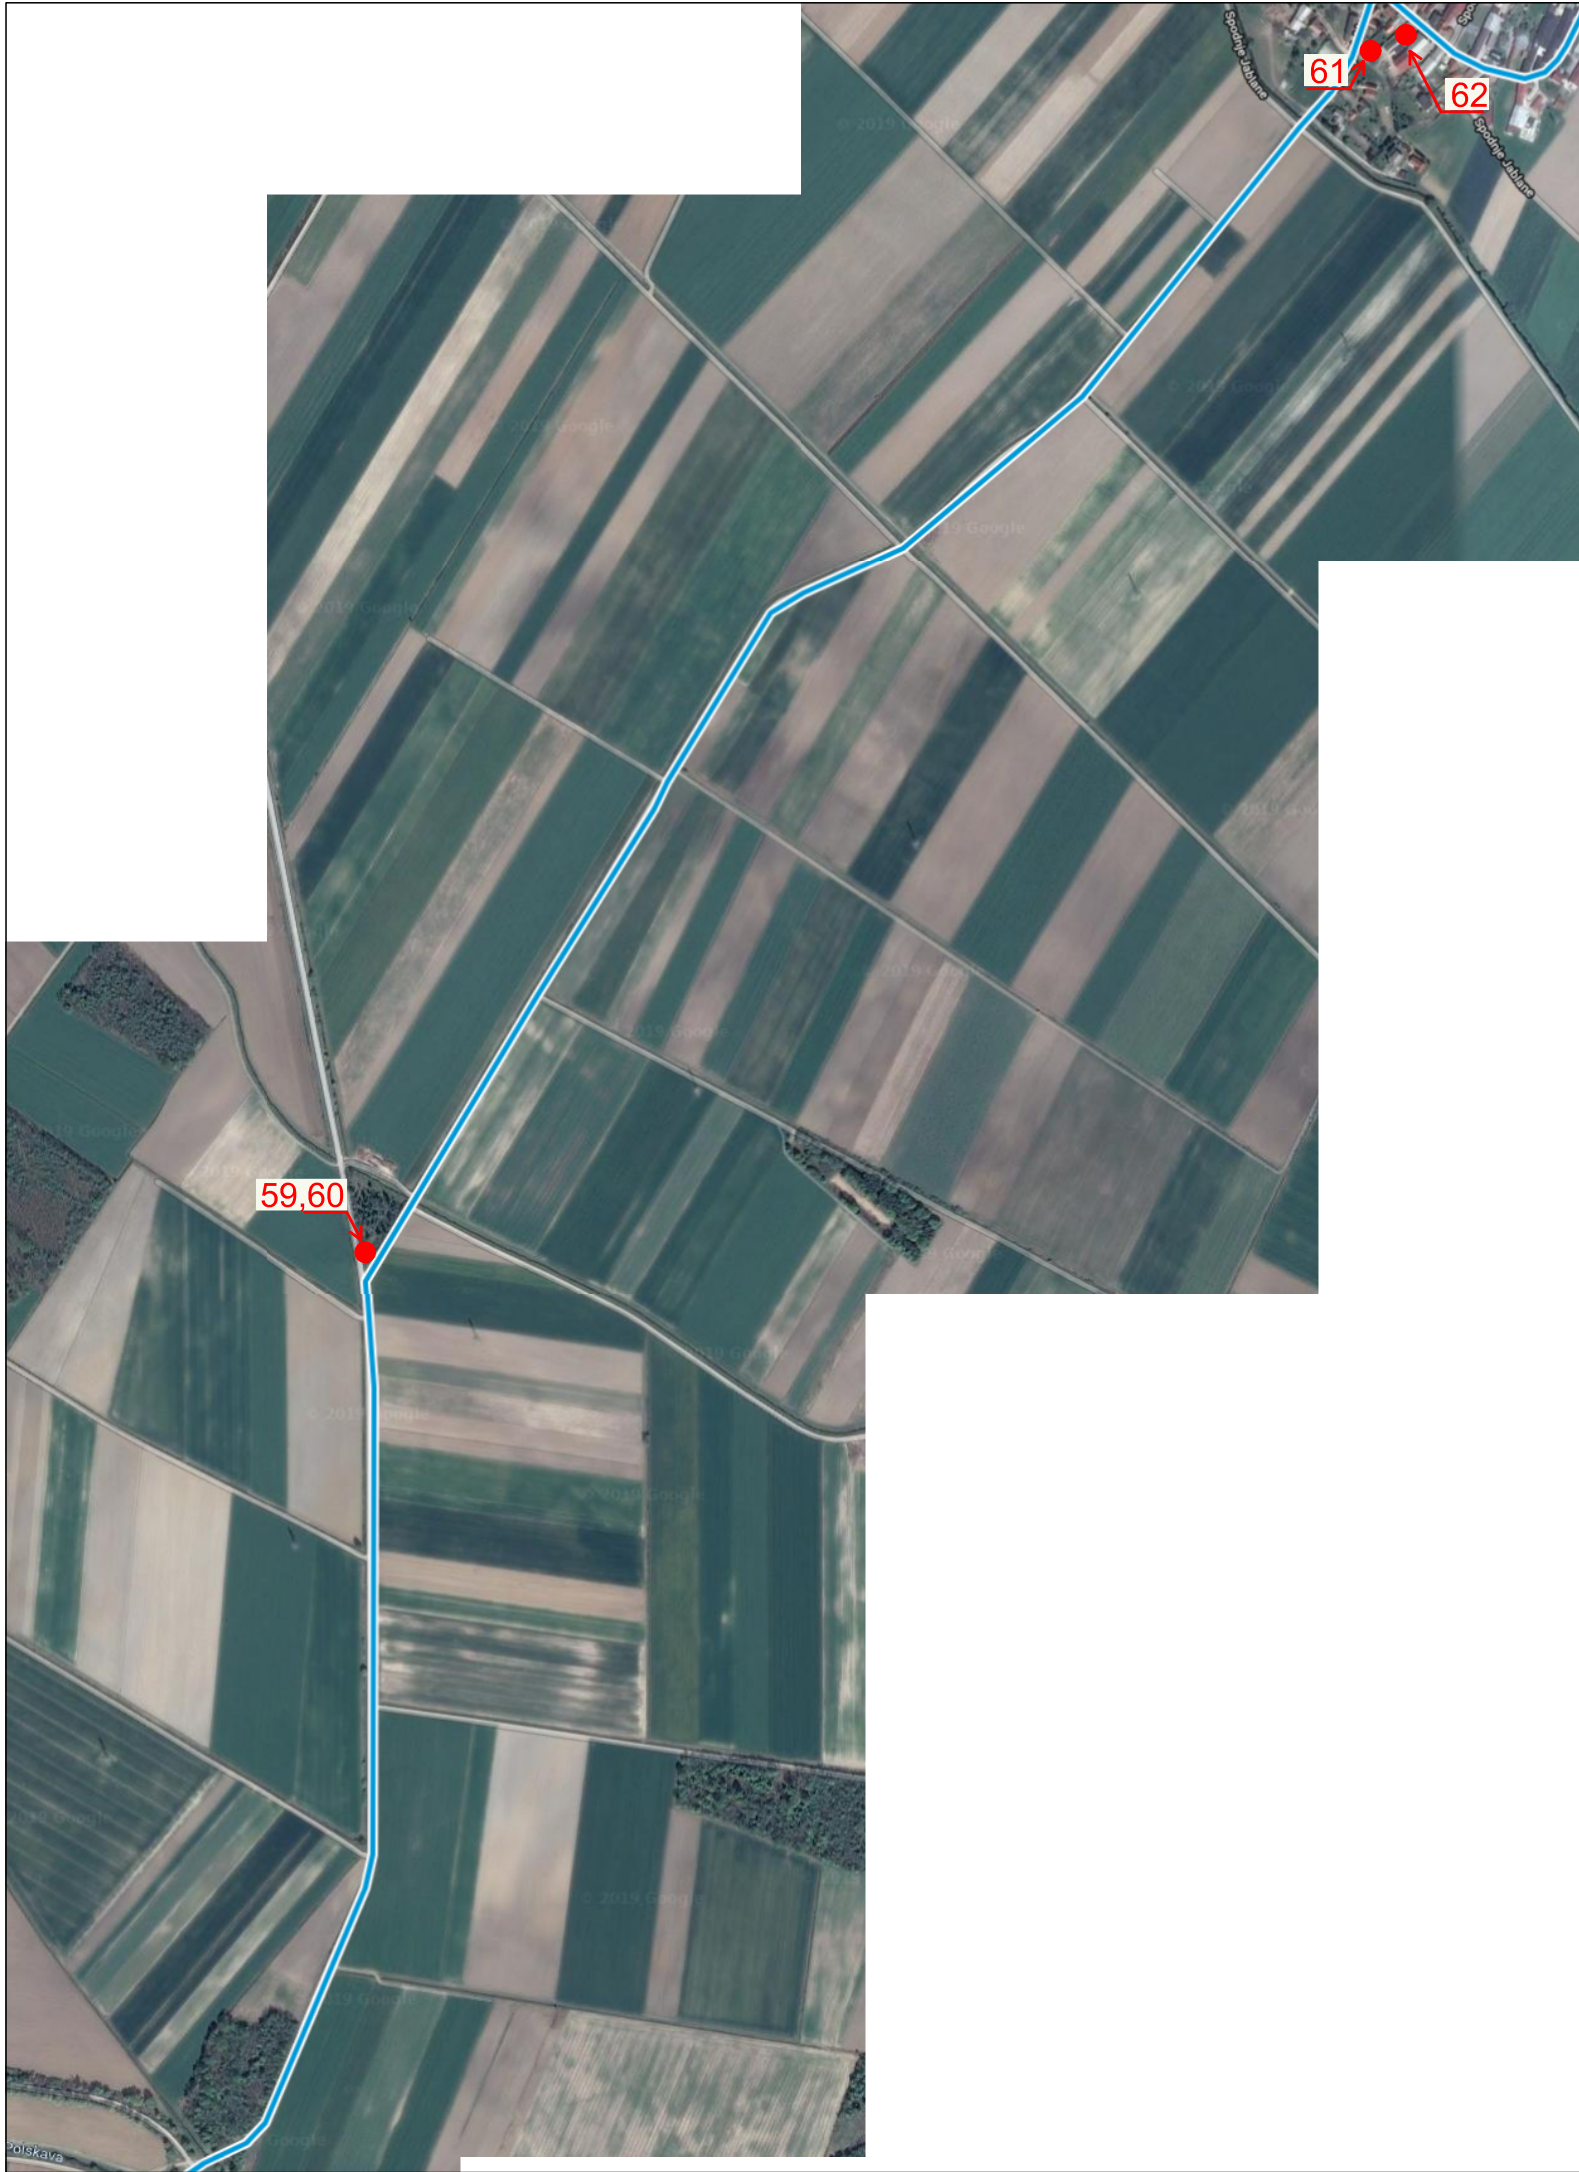

LEGENDA:

LOK 1,2

LOKACIJA POSTAVITVE ZNAKA ALI TABLE

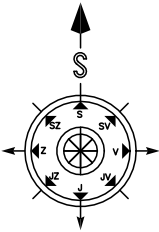

KIDRIČEVO 1



Izdelovalec elaborata: ZMAS SI d.o.o. Obrtna ulica 5, 8257 Dobova Tel: +386 (0)7 496 12 61		
Naročnik: Direkcija RS za infrastrukturo Tržaška cesta 19 1000 Ljubljana		
Vrsta načrta: Elaborat - Postavitev prometne signalizacije za vodenje kolesarske poti		
Projekt: OZNAČITEV KOLESARSKE POTI NA RELACIJI POLJČANE - PTUJ		
Opombe :	Občina: Občina Kidričevo	
Izdelal :	Marko Abram, dipl.inž.grad.	Merilo : ni v merilu Vrsta risbe : Pregledna situacija
Št. elaborata :	11/2019 - MS	Datum : julij 2019 Št. risbe : 5.1.7