

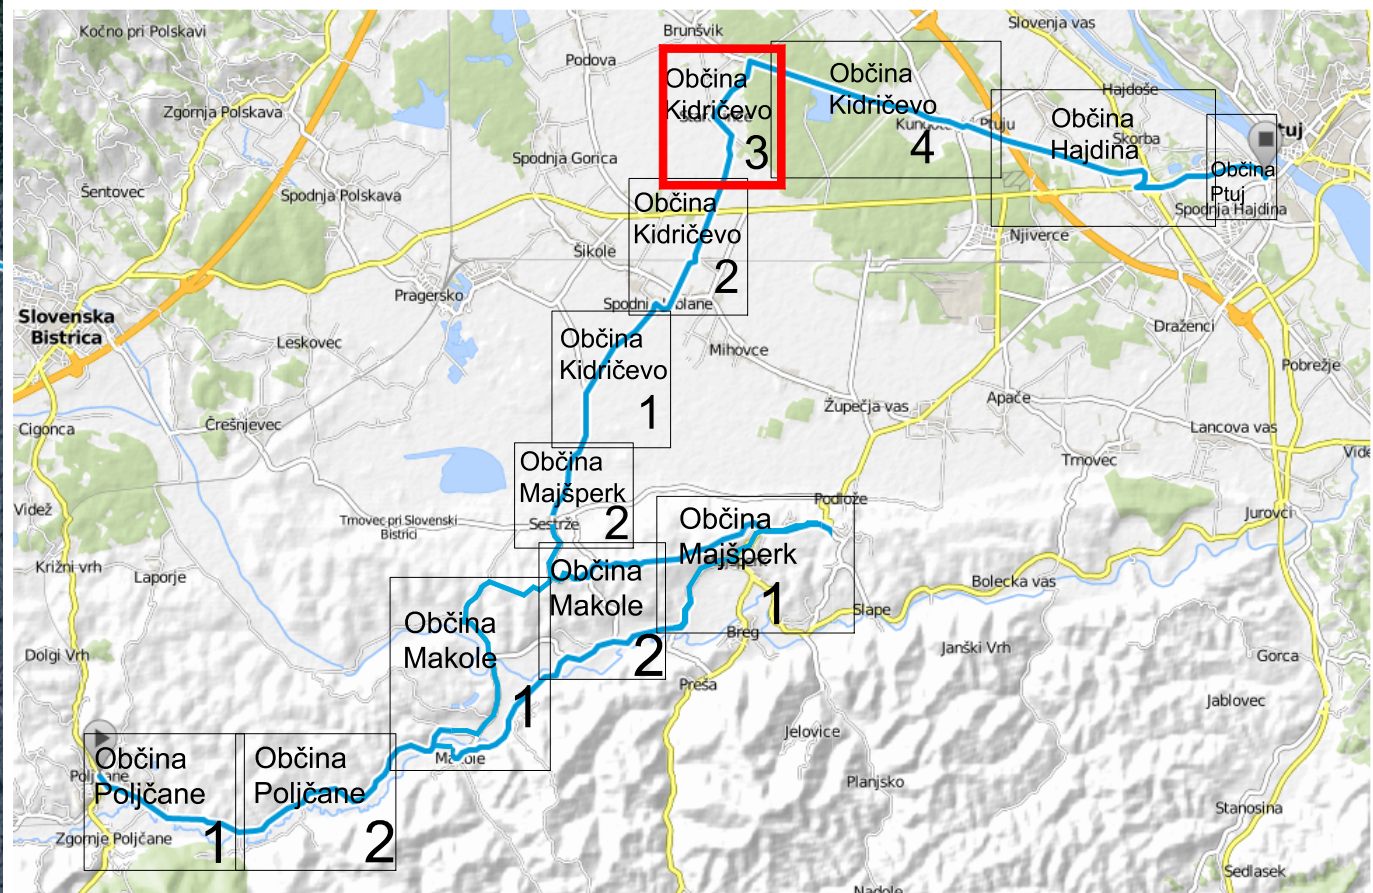


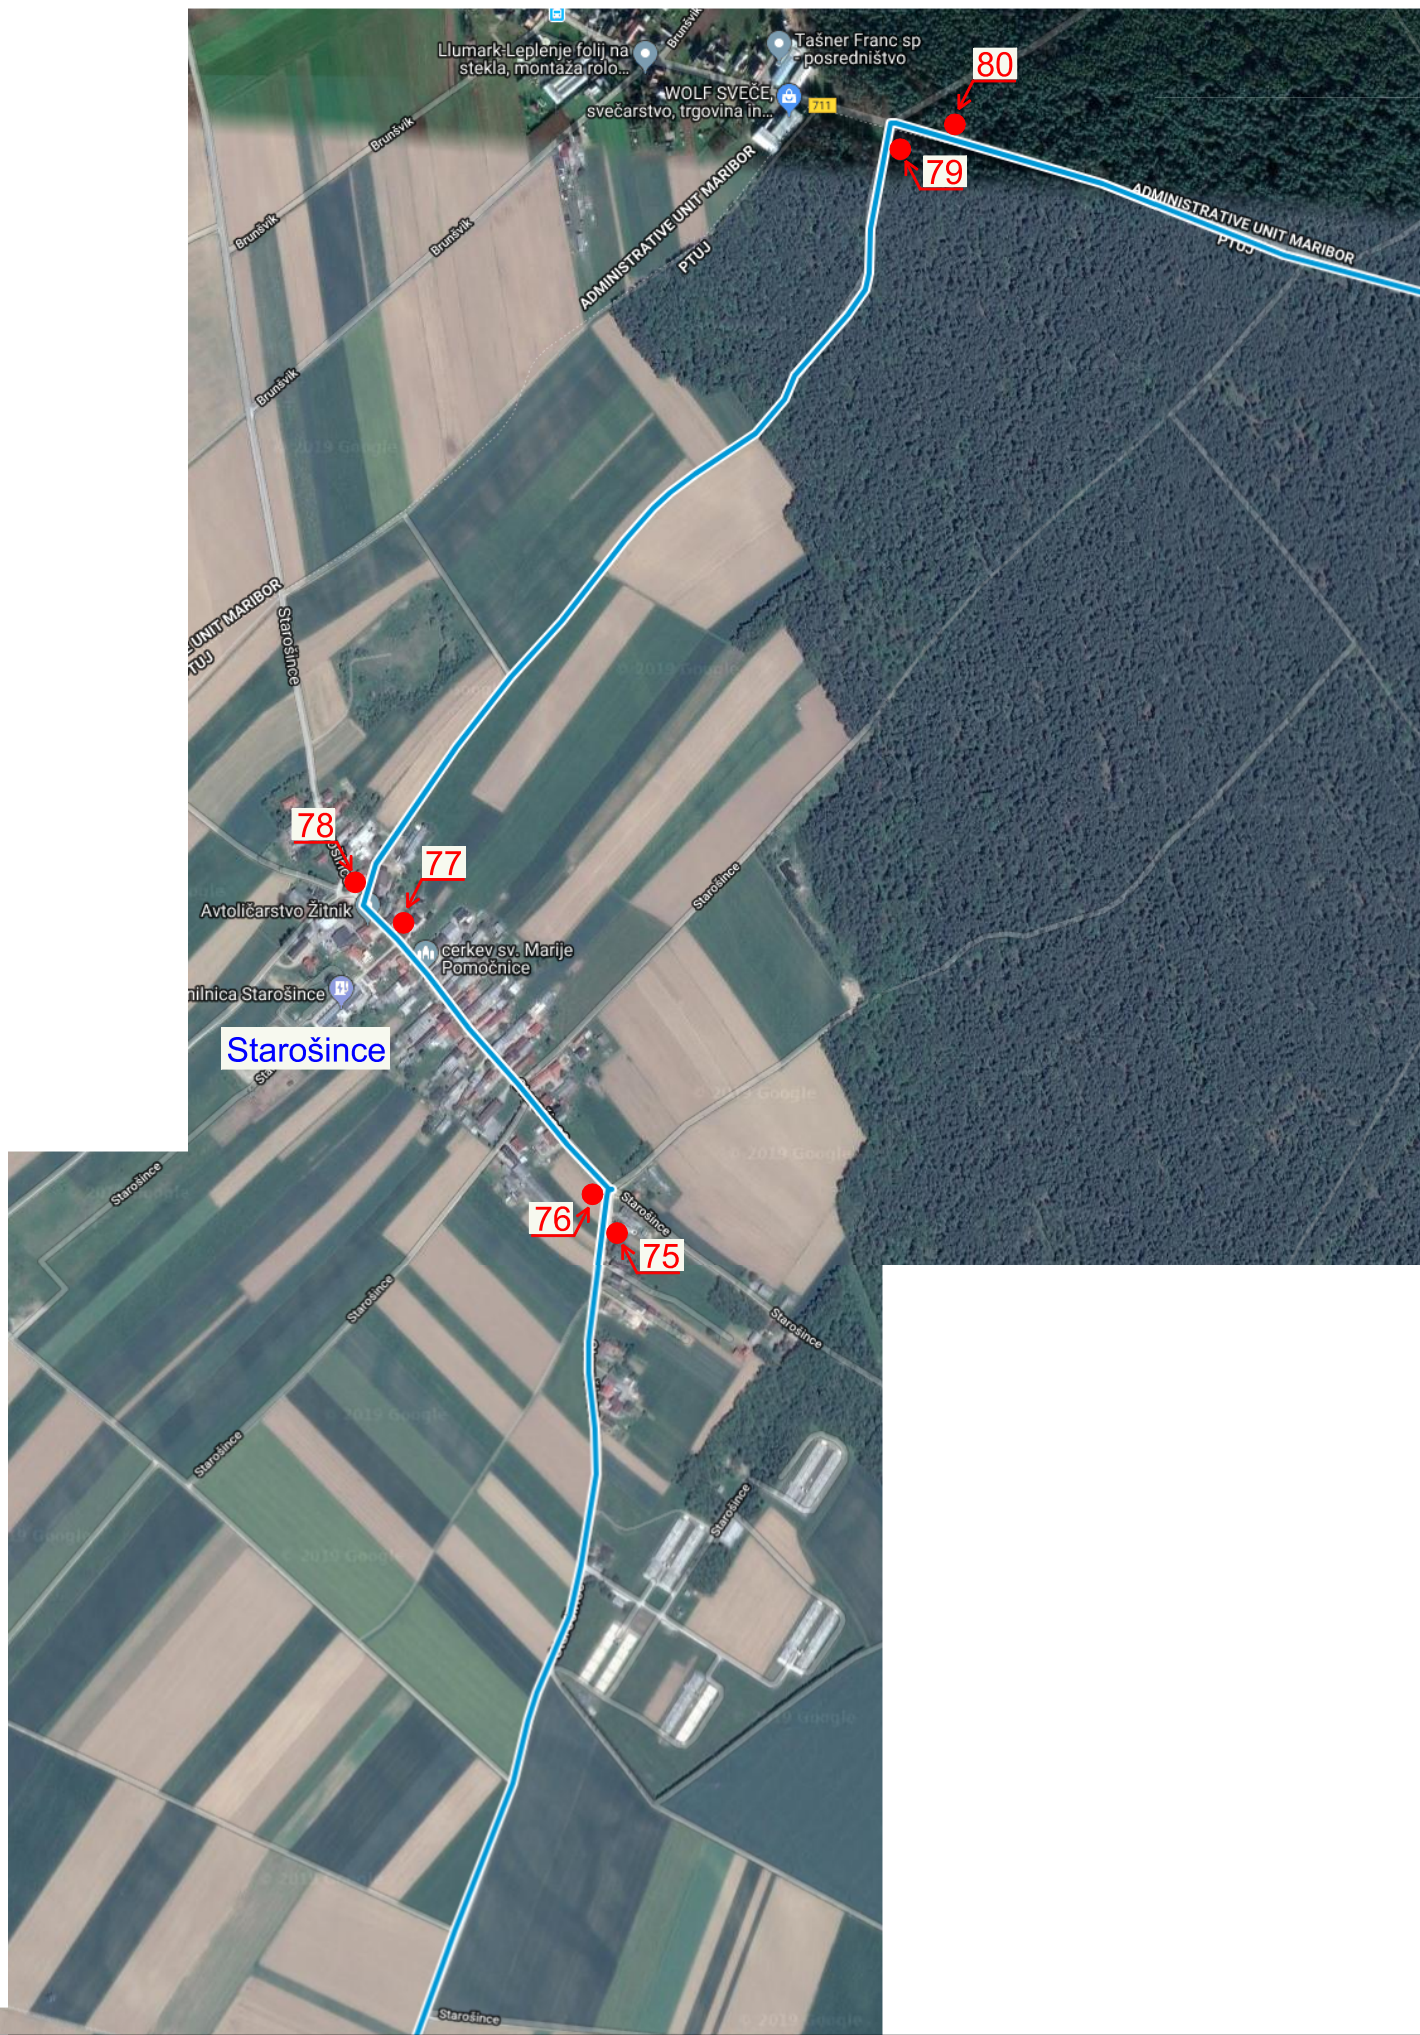

LEGENDA:

LOK 1,2

LOKACIJA POSTAVITVE ZNAKA ALI TABLE

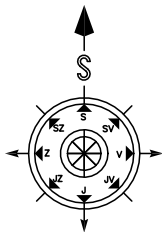

KIDRIČEVO 3



Izdelovalec elaborata:	ZMAS SI d.o.o. Obrtna ulica 5, 8257 Dobova Tel: +386 (0)7 496 12 61				
Naročnik:	Direkcija RS za infrastrukturo Tržaška cesta 19 1000 Ljubljana				
Vrsta načrta:	Elaborat - Postavitev prometne signalizacije za vodenje kolesarske poti				
Projekt:	OZNAČITEV KOLESARSKE POTI NA RELACIJI POLJČANE - PTUJ				
Opombe :			Občina:	Občina Kidričevo	
Izdelal :	Marko Abram, dipl .inž. grad.		Merilo :	ni v merilu	Vrsta risbe : Pregledna situacija
Št. elaborata :	11/2019 - MS		Datum :	julij 2019	Št. risbe : 5.1.9