


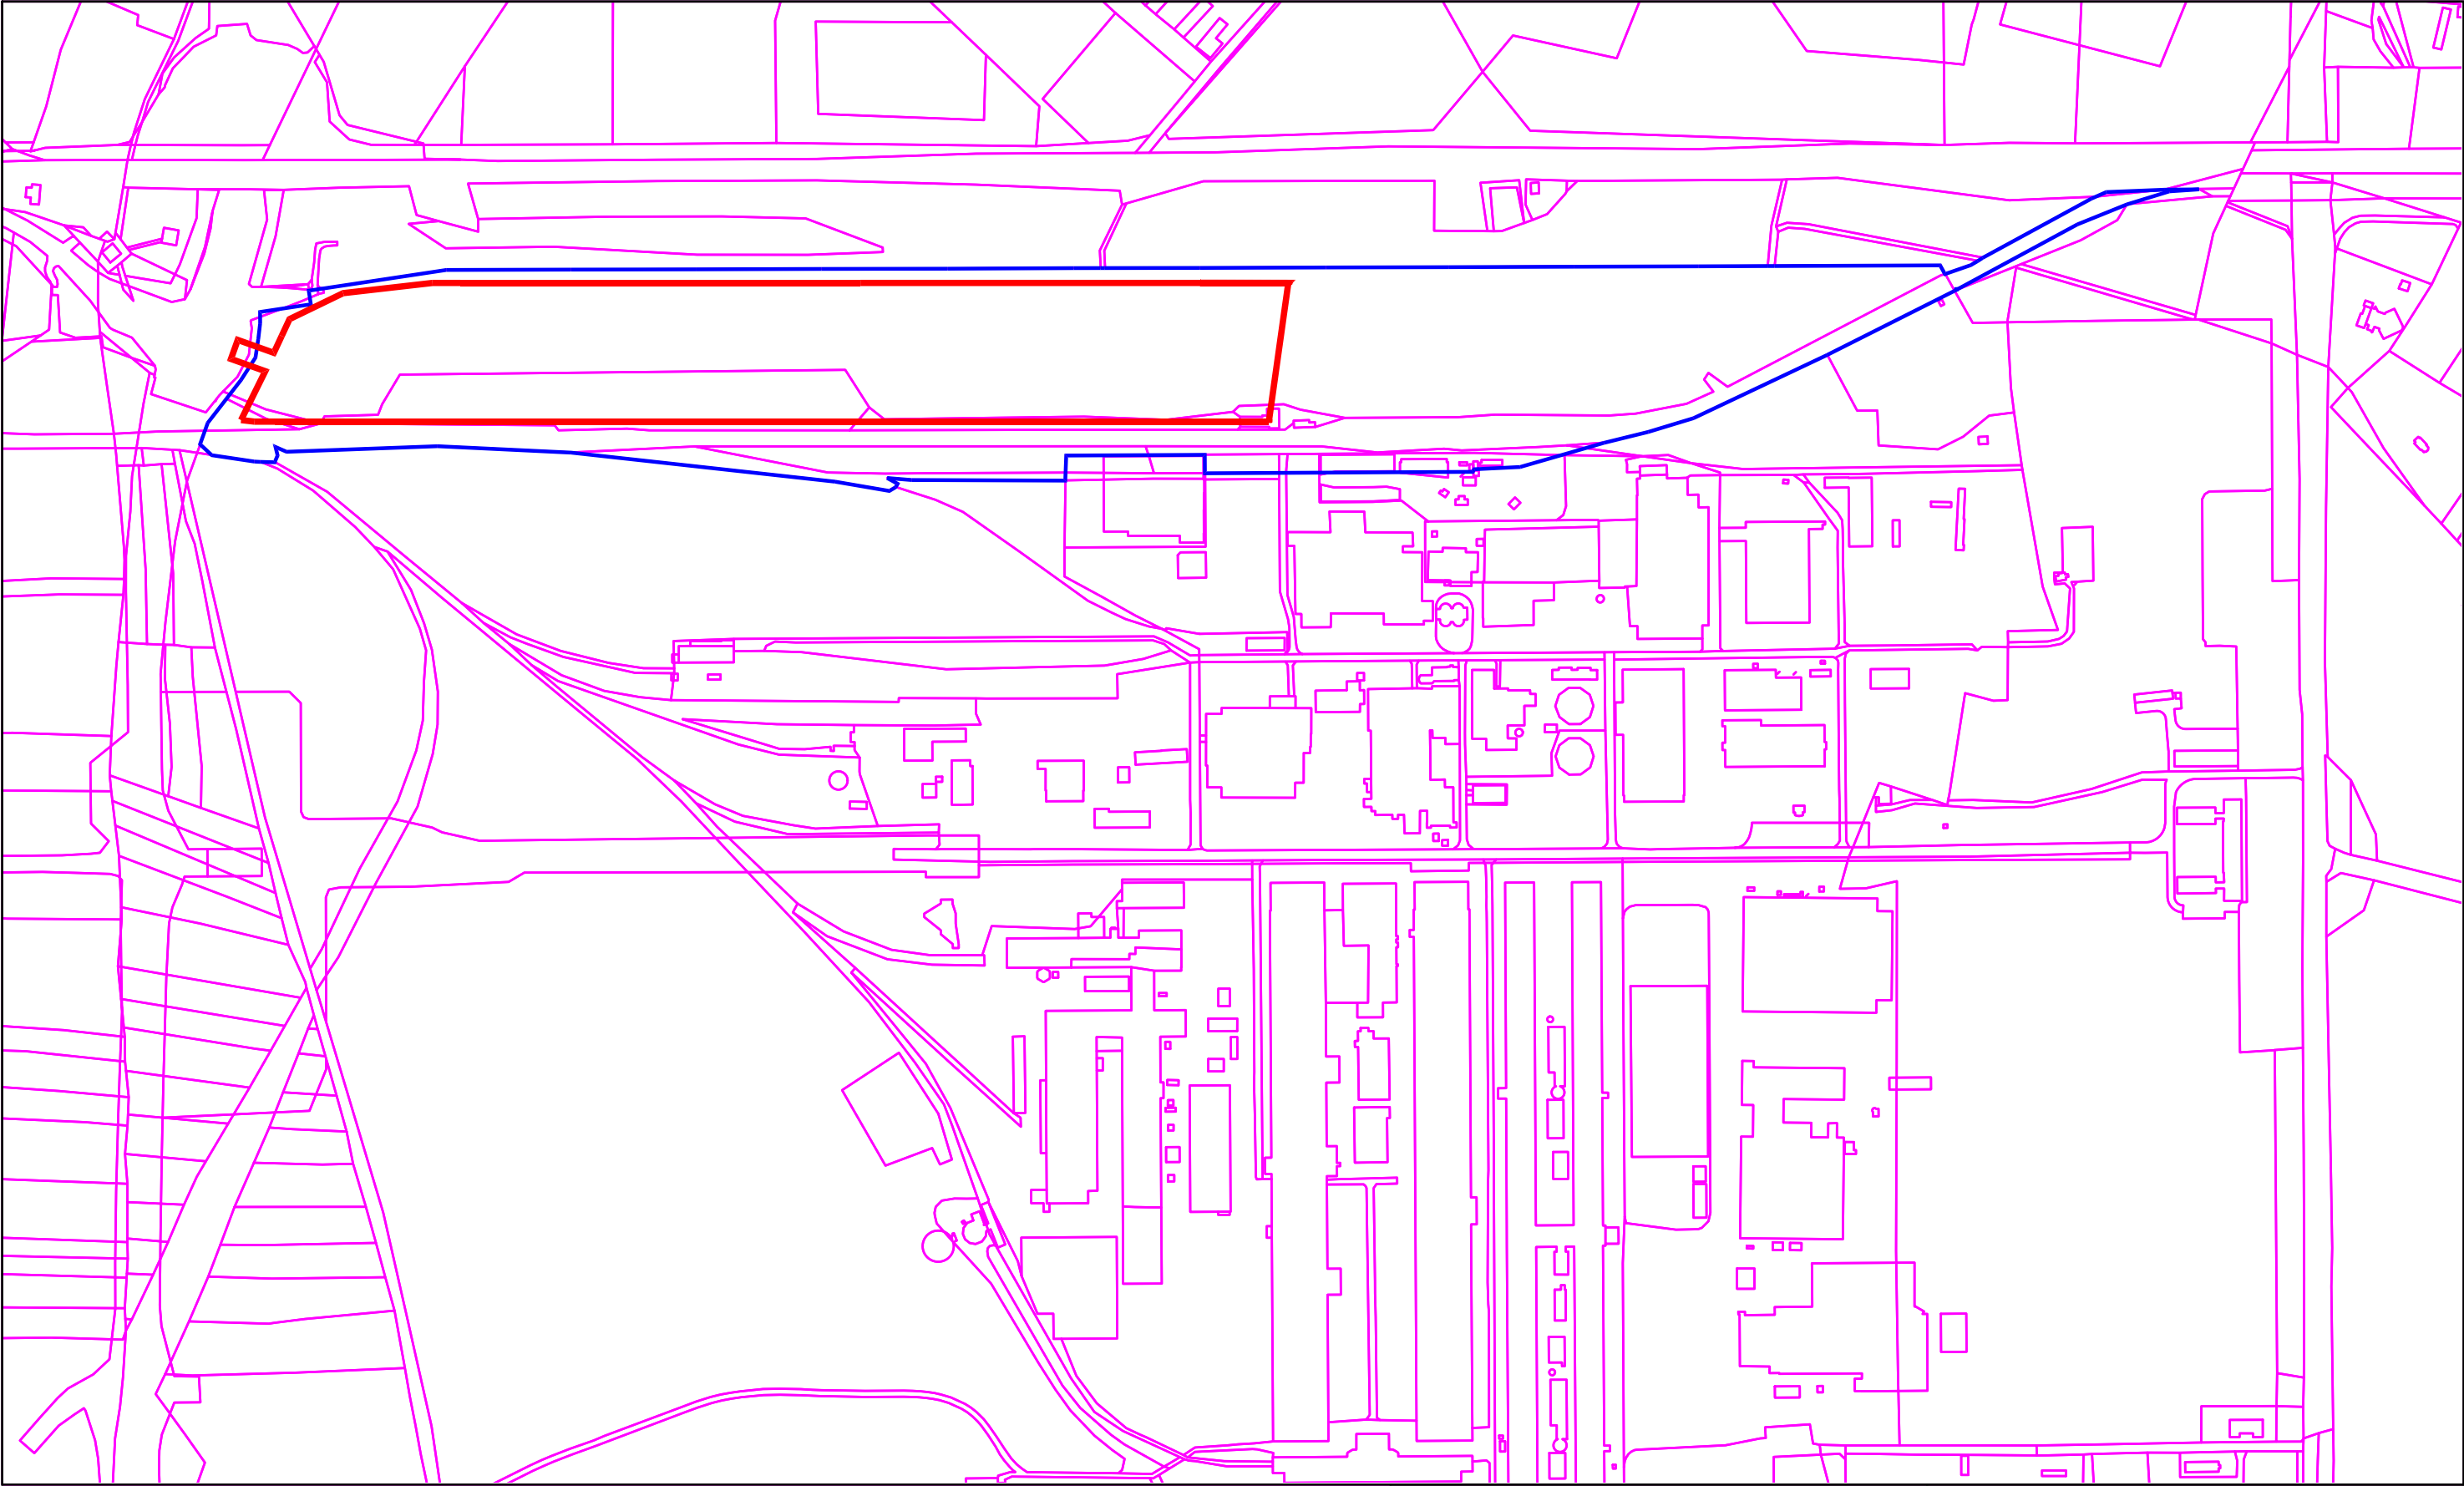

LEGENDA

- meja območja EUP KI05
- meja območja OPPN
- ZKP načrt
- meja EUP

|                        |  |                                                          |        |   |  |         |        |       |           |
|------------------------|--|----------------------------------------------------------|--------|---|--|---------|--------|-------|-----------|
| NAROČNIK:              |  | OBČINA KIDRIČEVO<br>Kopališka ulica 14<br>2325 Kidričevo |        | ELABORAT:<br>ODLOK O OBČINSKEM PODROBNEM<br>PROSTORSKEM NAČRTU ZA<br>INTERMODALNI CENTER KIDRIČEVO |  |         |        |       |           |
| PREDSTAVNIK NAROČNIKA: |  | Župan Anton Leskovar                                     |        | VRSTA RISBE:<br>OBSTOJEČE PARCELNO STANJE                                                          |  |         |        |       |           |
| NAČRTOVALEC:           |  | OBČINA KIDRIČEVO<br>Kopališka ulica 14<br>2325 Kidričevo |        |   |  |         |        |       |           |
| ODGOVORNI NAČRTOVALEC: |  | Ksenija Sagadin, mag.inž. arh.                           |        |   |  |         |        |       |           |
| ŠT. PROJEKTA:          |  | 3500-8/2022                                              | DATUM: | maj 2022                                                                                           |  | MERILO: | 1:5000 | FAZA: | IZHODIŠČA |