


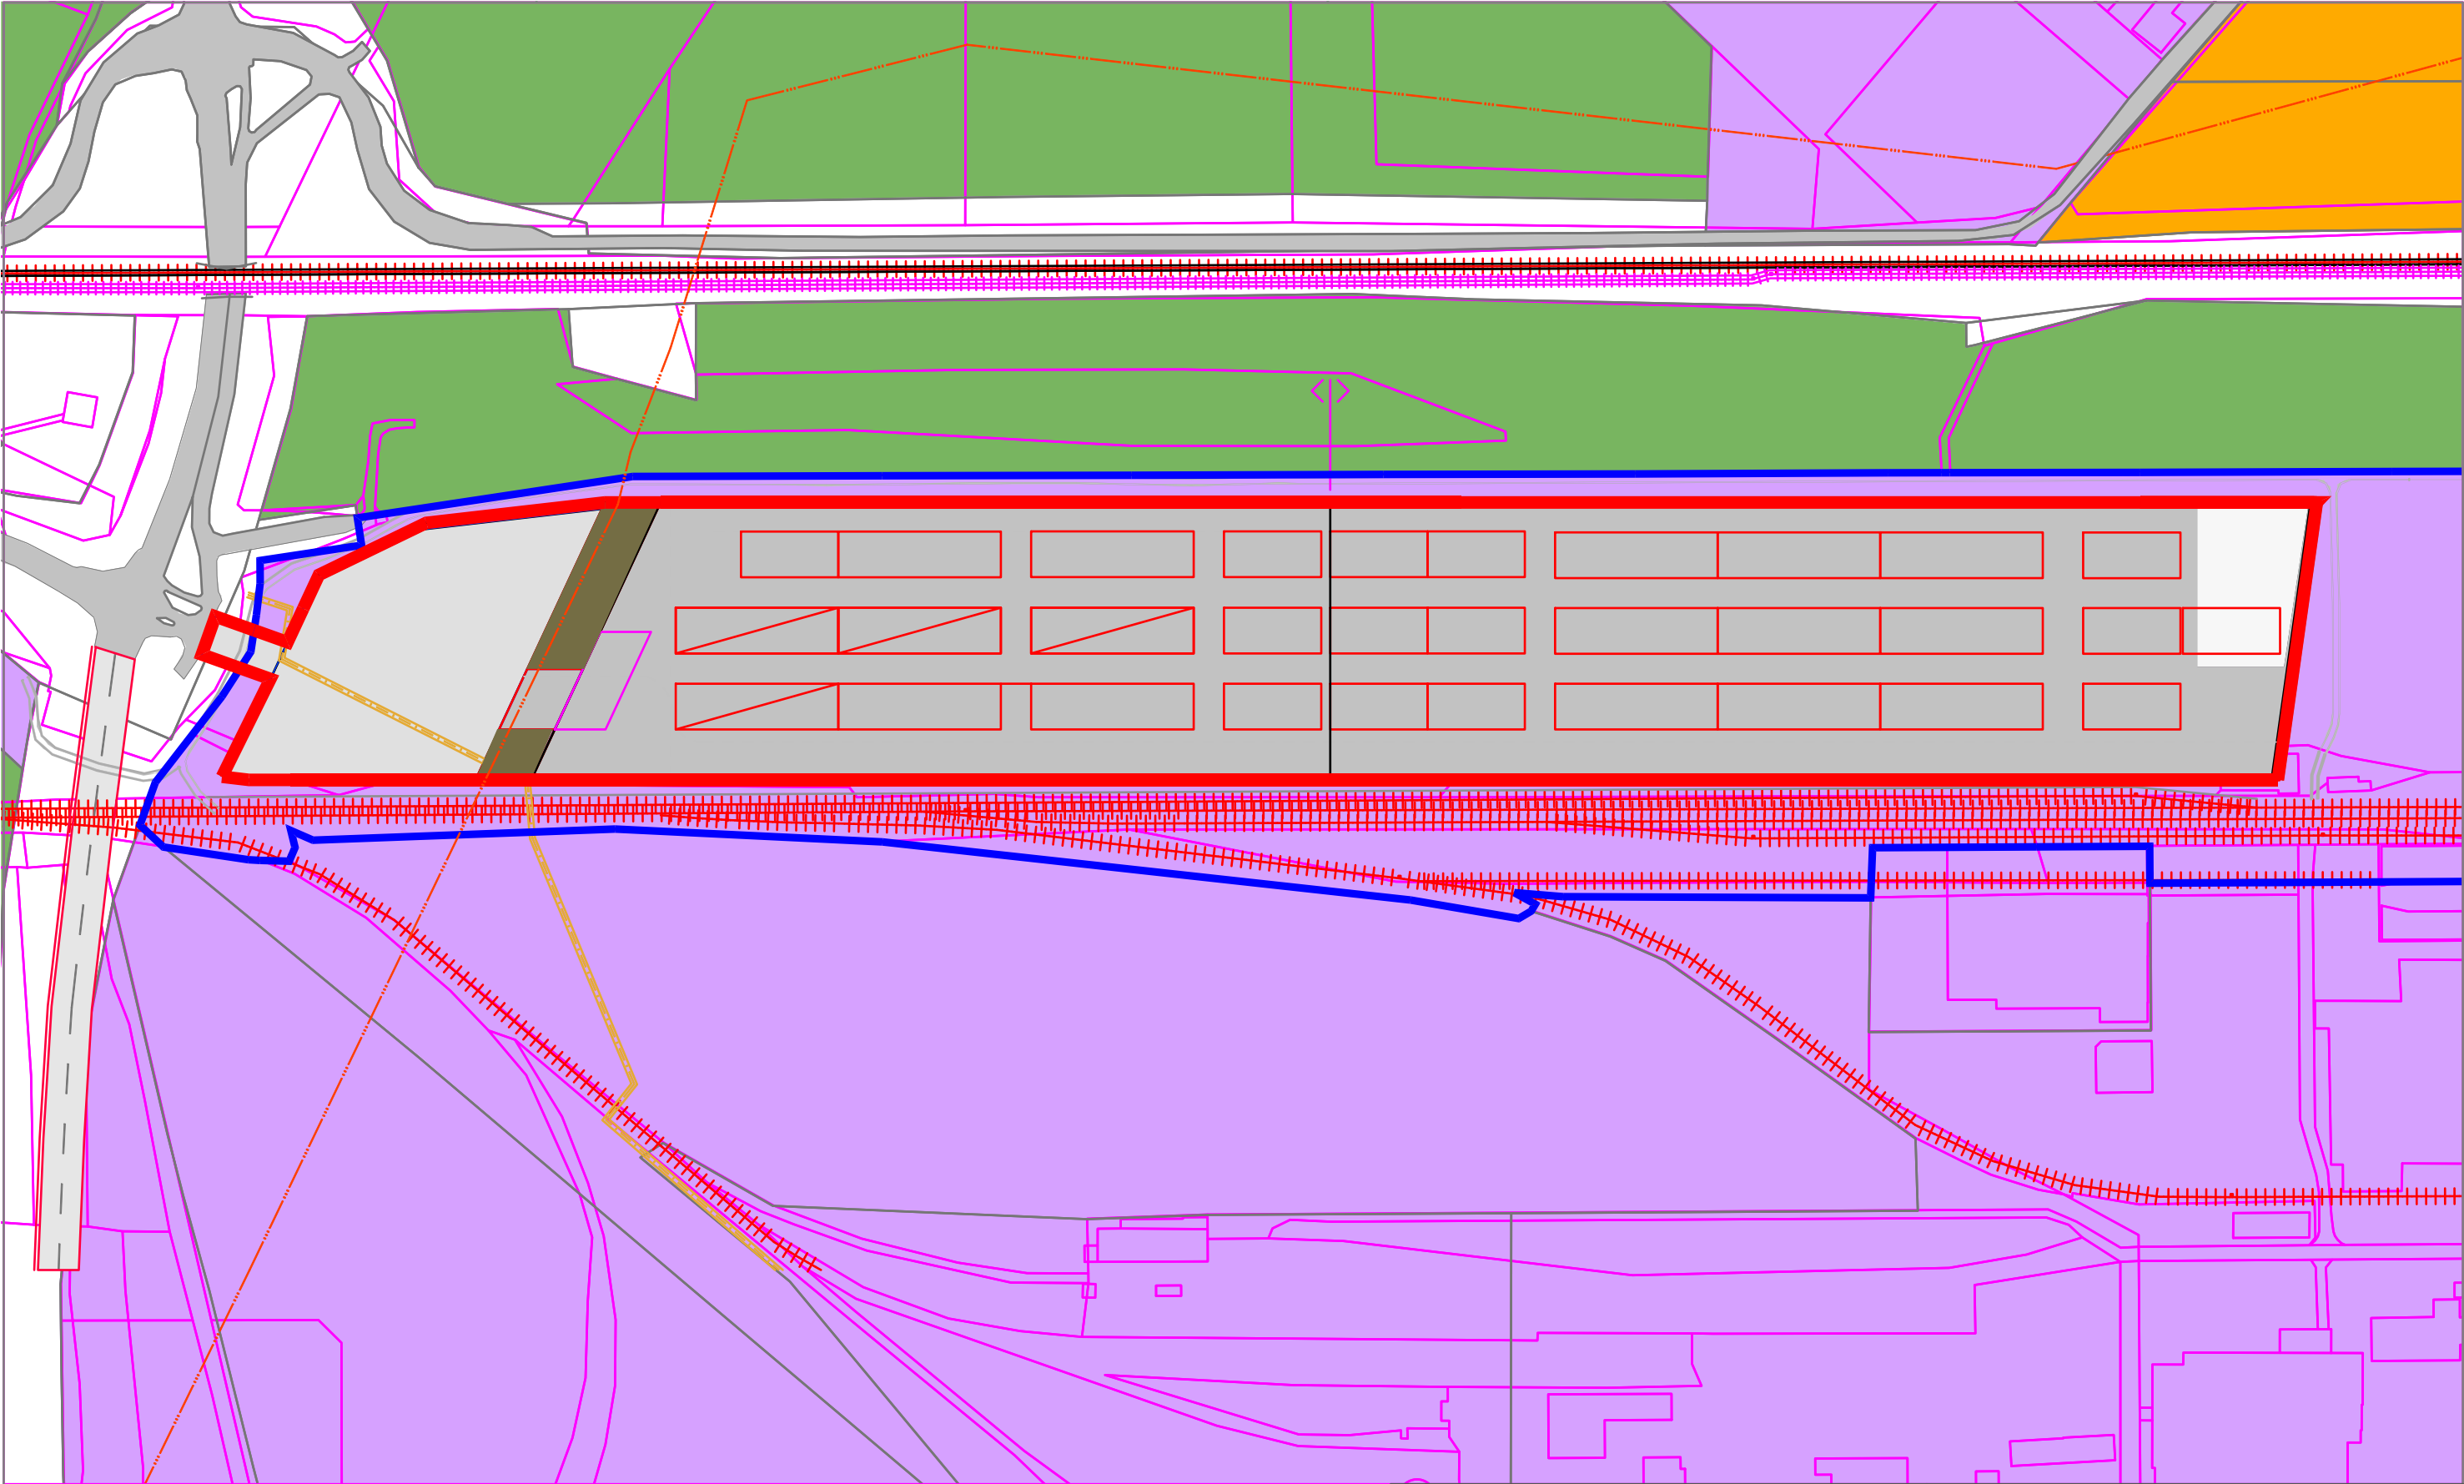

LEGENDA

- meja območja EUP KI05
- meja območja OPPN
- ZKP načrt
- meja EUP
- železniški tiri

NAMENSKA RABA

- IP - Površine za industrijo
- G - gozdna zemljišča
- K - Kmetijska zemljišča
- PC - Površine cest
- A - Površine razpršene poselitve
- CU - Osrednja območja centralnih dejavnosti

NAROČNIK:		OBČINA KIDRIČEVO Kopališka ulica 14 2325 Kidričevo		ELABORAT:			
PREDSTAVNIK NAROČNIKA:		Župan Anton Leskovar		ODLOK O OBČINSKEM PODROBNEM PROSTORSKEM NAČRTU ZA INTERMODALNI CENTER KIDRIČEVO			
NAČRTOVALEC:		OBČINA KIDRIČEVO Kopališka ulica 14 2325 Kidričevo		VRSTA RISBE:			
ODGOVORNI NAČRTOVALEC:		Ksenija Sagadin, mag.inž. arh.		UREDITVENA SITUACIJA			
ŠT. PROJEKTA:	3500-8/2022	DATUM:	maj 2022	MERILO:	1:2000	FAZA:	IZHODIŠČA