

Priloga 1: IZVLEČEK IZ HIERARHIČNO VIŠJEGA PROSTORSKEGA AKTA

Podrobna namenska raba prostora v EUP PL76 je v OPN Občine Kidričevo (Odlok o občinskem prostorskem načrtu Občine Kidričevo (Ur. gl. slov. občin, št. 38/13, 22/16 in 40/19) opredeljena kot LN – območja mineralnih surovin: površine nadzemnega pridobivalnega prostora. Navedena namenska raba je bila opredeljena s spremembo OPN v letu 2019, za katero je bila izvedena tudi CPVO. Okoljsko poročilo (priloženo) je izdelal Ipsum d.o.o., Domžale (št. proj.: 304/16, junij 2017, dopolnjeno januar 2018, april 2018, junij 2019).

V okoljskem poročilu so obravnavani tudi posegi v EUP PL76. V območju EUP PL76 so opredeljeni omilitveni ukrepi za naslednje sestavine okolja: tla, vode, gozd in naravo. Opredeljeni omilitveni ukrepi so v OPPN **upoštevani**.

Načrtovana prostorska ureditev je širitev obstoječega pridobivalnega prostora, ki se nahaja na naslednjih območjih:


- EUP PL58, PL59 in PL60, ki se ureja z Odlokom o občinskem podrobnem prostorskem načrtu za območja urejanja P15-P1/1 Gramoznica Pleterje – širitev (Ur. gl. slov. občin, št. 28/10),
- EUP PL04, ki se ureja z Odlokom o občinskem lokacijskem načrtu za del območja P15-P1 – Gramoznica Pleterje (Ur. gl. slov. občin, št. 21/06).

Za območje EUP PL76 so v OPN Občine Kidričevo (Priloga 2, razdelek 2.1.9) opredeljeni posebni PIP:

- *Površine so namenjene izkoriščanju mineralnih surovin. Za EUP se v skladu z določbami tega odloka izdelata OPPN.*
- *V gozdne površine izven območja gramoznice ni dovoljeno posegati (sečnja zaradi gradbenih dovozov, gradnje pomožnih objektov). Prepovedano je vsako zasipavanje in odlaganje materiala v gozdove in odstranjevanje zarasti.*
- *Po izkoriščanju je na območju gramoznice treba osnovati gozd. Z izkoriščanjem gramoznice prizadeti gozdni prostor mora biti po eksploataciji ustrezno saniran, v smislu ekološke in funkcionalne skladnosti (pogozditev z ustreznimi vrstami, utrjevanje brežin vkopov).*
- *Dostop na sosednja gozdna zemljišča mora biti zagotovljen v času priprave in v času izkoriščanja gramoznice na način, da med izkoriščanjem in po njem ne bodo poslabšani pogoji gozdne proizvodnje.*
- *Vse površine, ki bodo med gradnjo poškodovane, se morajo takoj po končani gradnji sanirati tako, da se vzpostavi čim bolj naravno stanje.*
- *Treba je izdelati projekt sanacije in rekultivacije v smislu ponovne ogozditve površin. Projekt sanacije in rekultivacije mora biti rokavno zavezujoč ter mora podrobno določati način ogozditve (izvedba brežin, talna podlaga, humus, drevesne vrste, varstvo, gojenje). Ogozditve je možna le z ustreznimi avtohtonimi drevesnimi in grmovnimi vrstami. S tem projektom morajo biti tudi opredeljene deponije zemlje in humusa.*
- *Dinamika del pri izkoriščanju mora biti izvedena tako, da je obdobje od odstranitve sestoja do sanacije v gozd čim krajše, vendar ne daljše od 3 let. Gozdno drevje se lahko odstrani največ 8 mesecev pred začetkom izkoriščanja, tla pa morajo biti pripravljena na sanacijo v roku 6 mesecev po prenehanju izkoriščanja. Sanacija mora vsebovati tudi ustrezno ureditev novo nastalega gozdnega roba na način, da se ohrani stabilnost okoliških gozdnih sestojev. Način in izvedba biološke obnove zemljišča mora biti določen s projektom sanacije in rekultivacije.*
- *Po izvršenem poseku gozda se vrhnja, najmanj 0,3 m debela plast zemlje in humusa, začasno deponira in pri rekultivaciji vrne na isto površino. Na terase je treba nariniti deponirano zemljo in humus v minimalni debelini 30 cm.*
- *Krčenje gozdne in grmovne vegetacije se naj izvede izven gnezditvenega časa ptic in obdobja poganjanja mladičev (od 1. prvega novembra do konca februarja) in na način, da se živali lahko pravočasno umaknejo. Dejavnosti naj se organizirajo tako, da bo onemogočeno kakršno koli kemijsko onesnaženje vode, kaljenje pa bo omejeno na najmanjše možno območje. Časovni*

razpored del naj se opredeli tako, da se način in čas opravljanja posegov kar najbolj prilagodi življenjskim ciklom živali; posege, dejavnosti in aktivnosti se izvaja v času, ki ne sovpada z obdobji, ko živali potrebujejo mir (dela se izvajajo samo v svetlem delu dneva, območja se trajno ne osvetljuje).


- Po zaključku izkoriščanja je treba vsaj 80 % območja rekultivirati s potencialno naravno gozdno združbo, za kar naj se izdelata ustrezen pogozditveni načrt, ostale površine naj se prepustijo naravni sukcesiji.*
- Sanacija naj se izvaja sproti, določena naj bo v sanacijskem načrtu, ki naj bo del rudarskega projekta.*
- Vsi morebitni objekti so na območju lahko izključno začasni in se po koncu izkoriščanja mineralne surovine odstranijo, prav tako dovozne poti in ostala infrastruktura. Sestavni del načrta sanacije naj bo Načrt odstranjevanja tujerodnih invazivnih rastlinskih vrst.*
- Upoštevati je treba varstveni režim EPO Dravsko polje ID št. 42500. 2*
- Upoštevati je treba varstveni režim VVO - državni nivo (III. Kategorija).*
- Gramoznica se nahaja na območju aluvialnega vodonosnika, kjer se podzemna voda nahaja blizu površja. V rudarskem projektu za izkoriščanje mineralne surovine je treba določiti koto do katere se sme vršiti pridobivanje gramoza. Izkoriščanje gramoza se sme vršiti največ do dveh metrov nad nivojem podtalnice.*
- Gradnja industrijskih objektov, objektov okoljske infrastrukture za predelavo gradbenih odpadkov, silosov in skladišč nenevarnih snovi ter rezervoarjev za zemeljski plin ni dovoljena.*

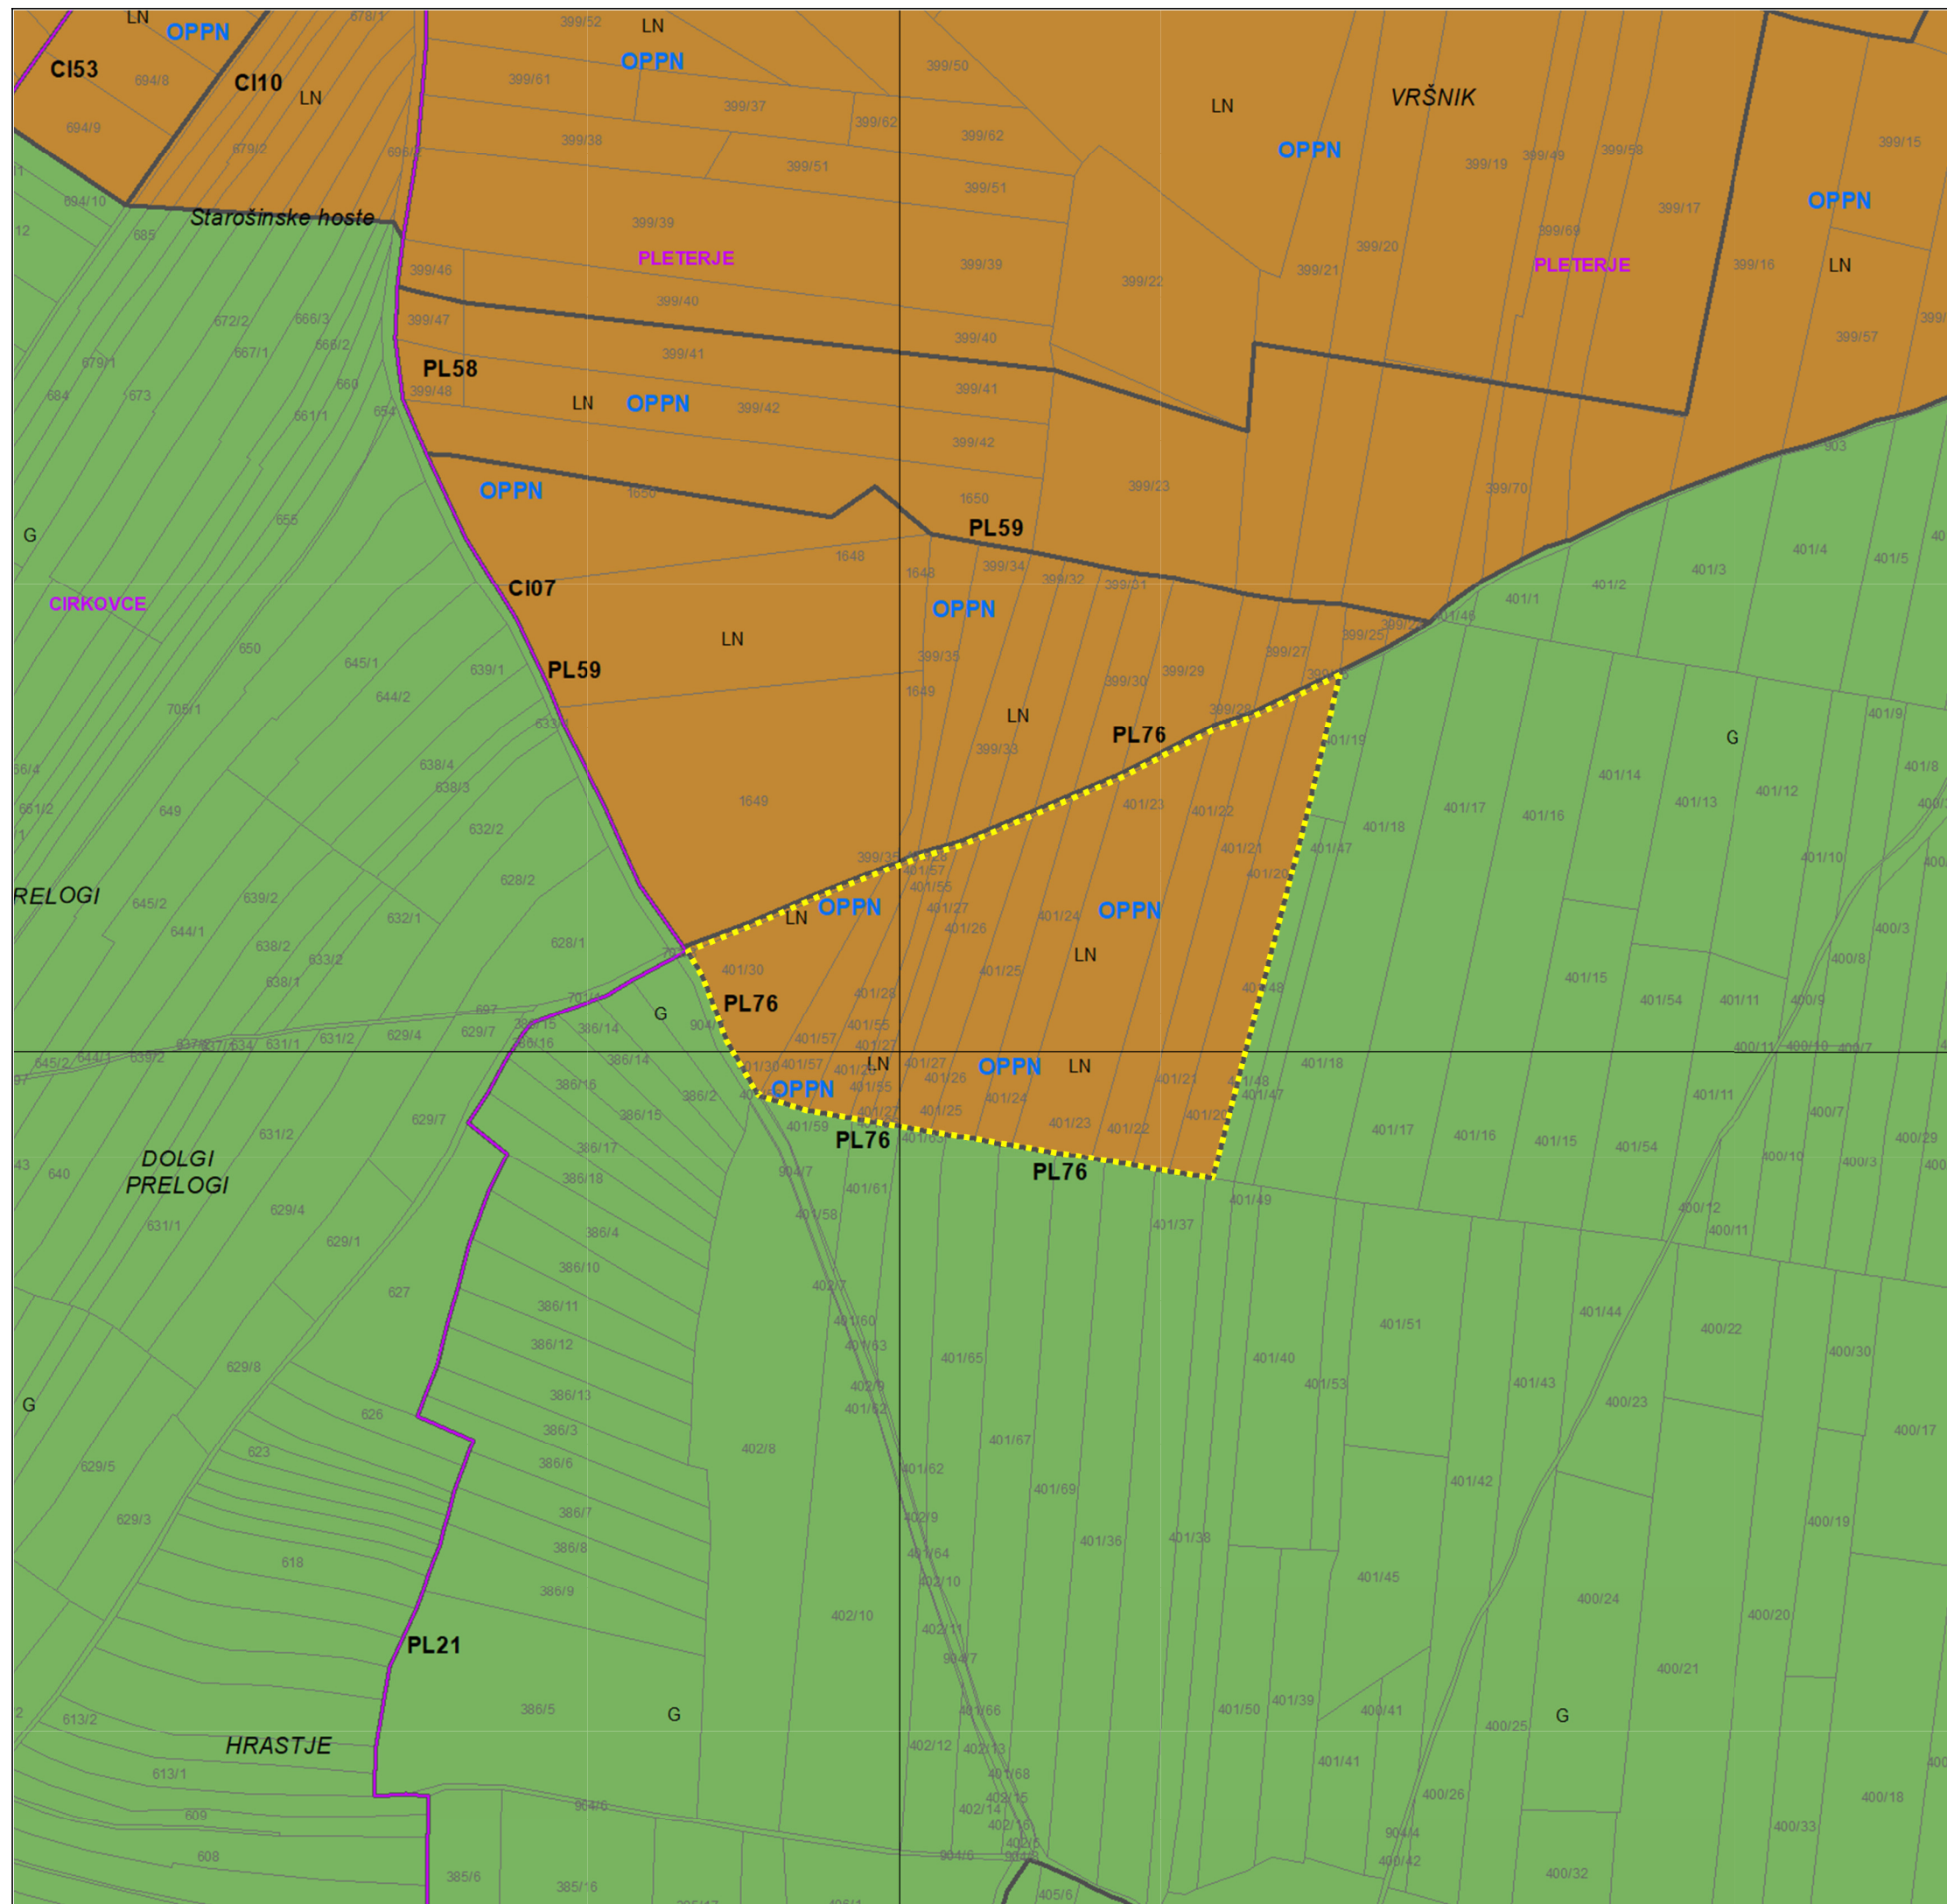

Občinski podrobni prostorski načrt za EUP
PL76 – gramoznica Pleterje

Izsek iz grafičnega načrta
kartografskega dela OPN

Legenda:

 območje OPPN

 površine nadzemnega pridobivalnega prostora

gozdna zemljišča

—— meja EUP

PL59 oznaka EUP

OPPN način urejanja

MERILO: 1:5.000
 PODLOGA: OPN Občine Kidričevo
 NAROČNIK: Cestno podjetje Ptuj, d.d.
 ŠTEVILKA DN: 21023
 DATUM: september 2021