


 





LEGENDA:

-  OBSTOJEČA STAVBA
-  GARAŽA, NEZAHTEVNI OBJEKT (pridobljeno gradbeno dovoljenje)
-  OBSTOJEČA STAVBA -NAJBOLJ IZPOSTAVLJENI DEL OBJEKTA
-  ZEMLJIŠKA PARCELA - parcelne meje so urejene
-  OBSTOJEČA SOSEDNJA STAVBA
-  GRADBENA PARCELA (368 m²)

PRIKAZ LEGE OBJEKTA NA ZEMLJIŠČU

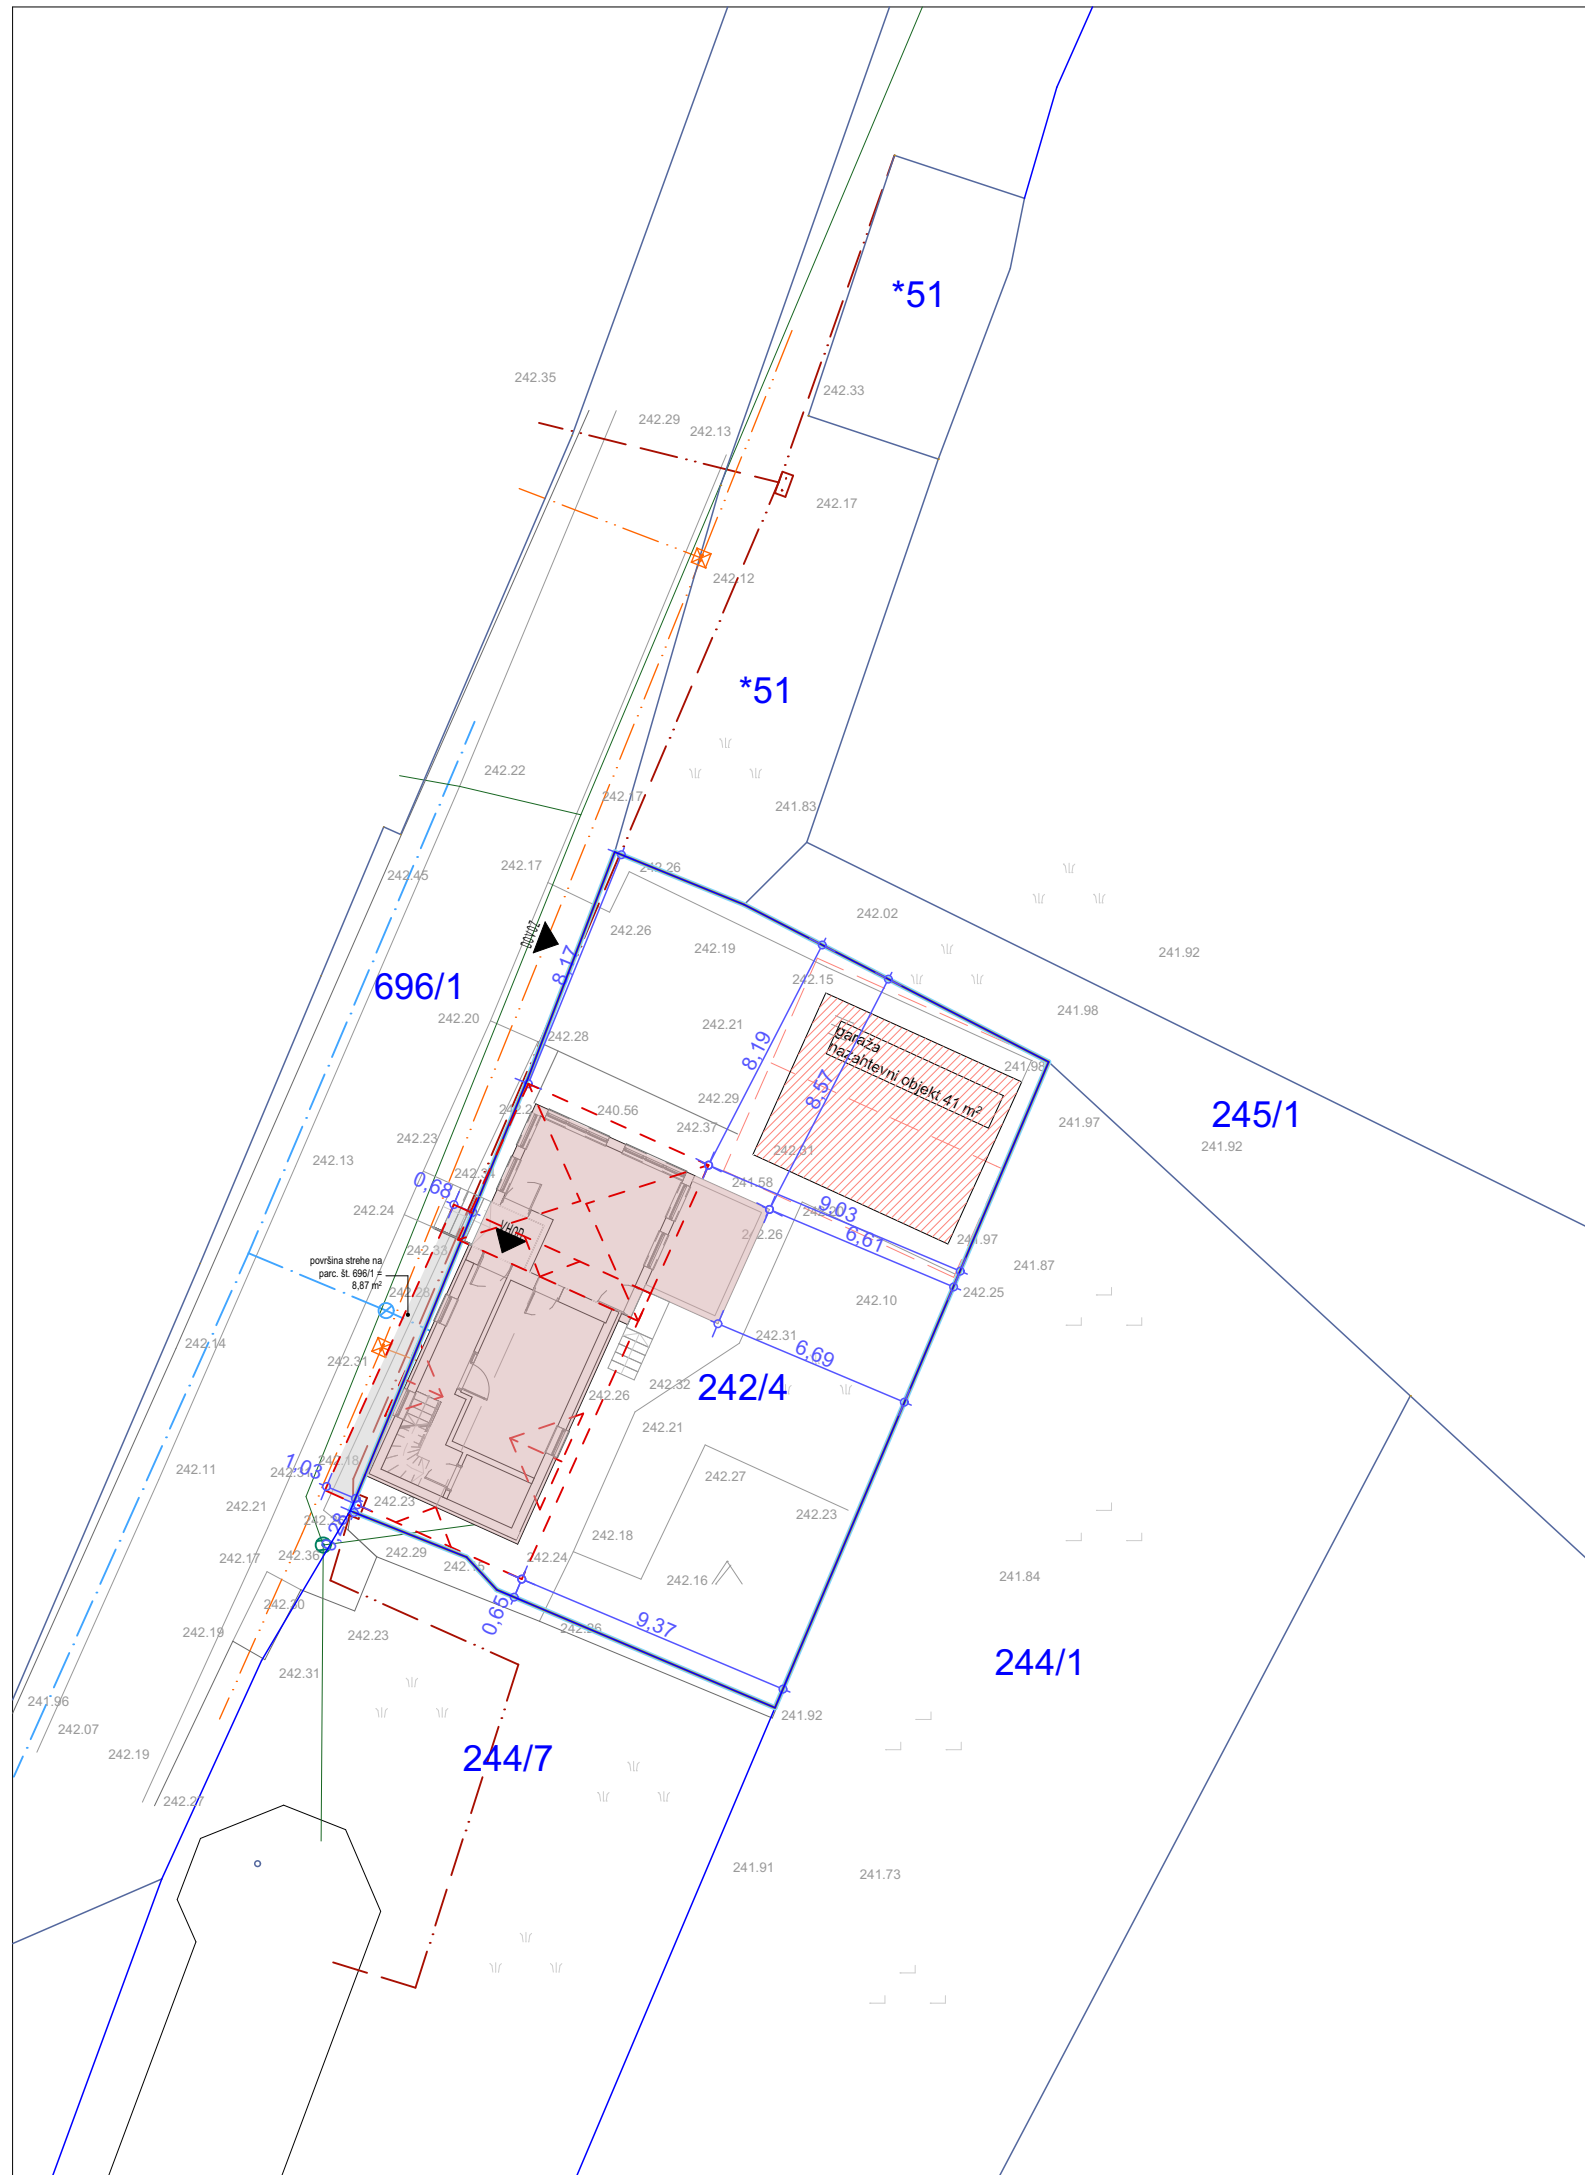

LOKACIJA: parc. št. 242/4, k.o. 430 CIRKOVCE



PROdom biro d.o.o.
Tržaška cesta 65, 2000 Maribor
T: +386 (0) 2 320 10 45
F: +386 (0) 2 320 10 47
E: info@prodom.si
www.prodom.si
PROJEKTIRANJE &
IZVEDBA UNIKATNIH
GRADBENIH PROJEKTOV

številka načrta
2719 - 610-2022
Investitor
Terezija Vidovič
Cirkovce 8
2326 Cirkovce
Objekt
STANOVANJSKE HIŠE
Merilo
1:250

Odgovorni vodja projekta
Branko Kokol, pooblaščen arhitekt ZAPS 9087
Odgovorni projektant
Branko Kokol, pooblaščen arhitekt ZAPS 9087
Sodelavec
Jovana Vuletić, m.i.a.
Vrsta projekta, vrsta načrta
DL - dokumentacija za legalizacijo
Datum
JANUAR 2023

Številka risbe
1