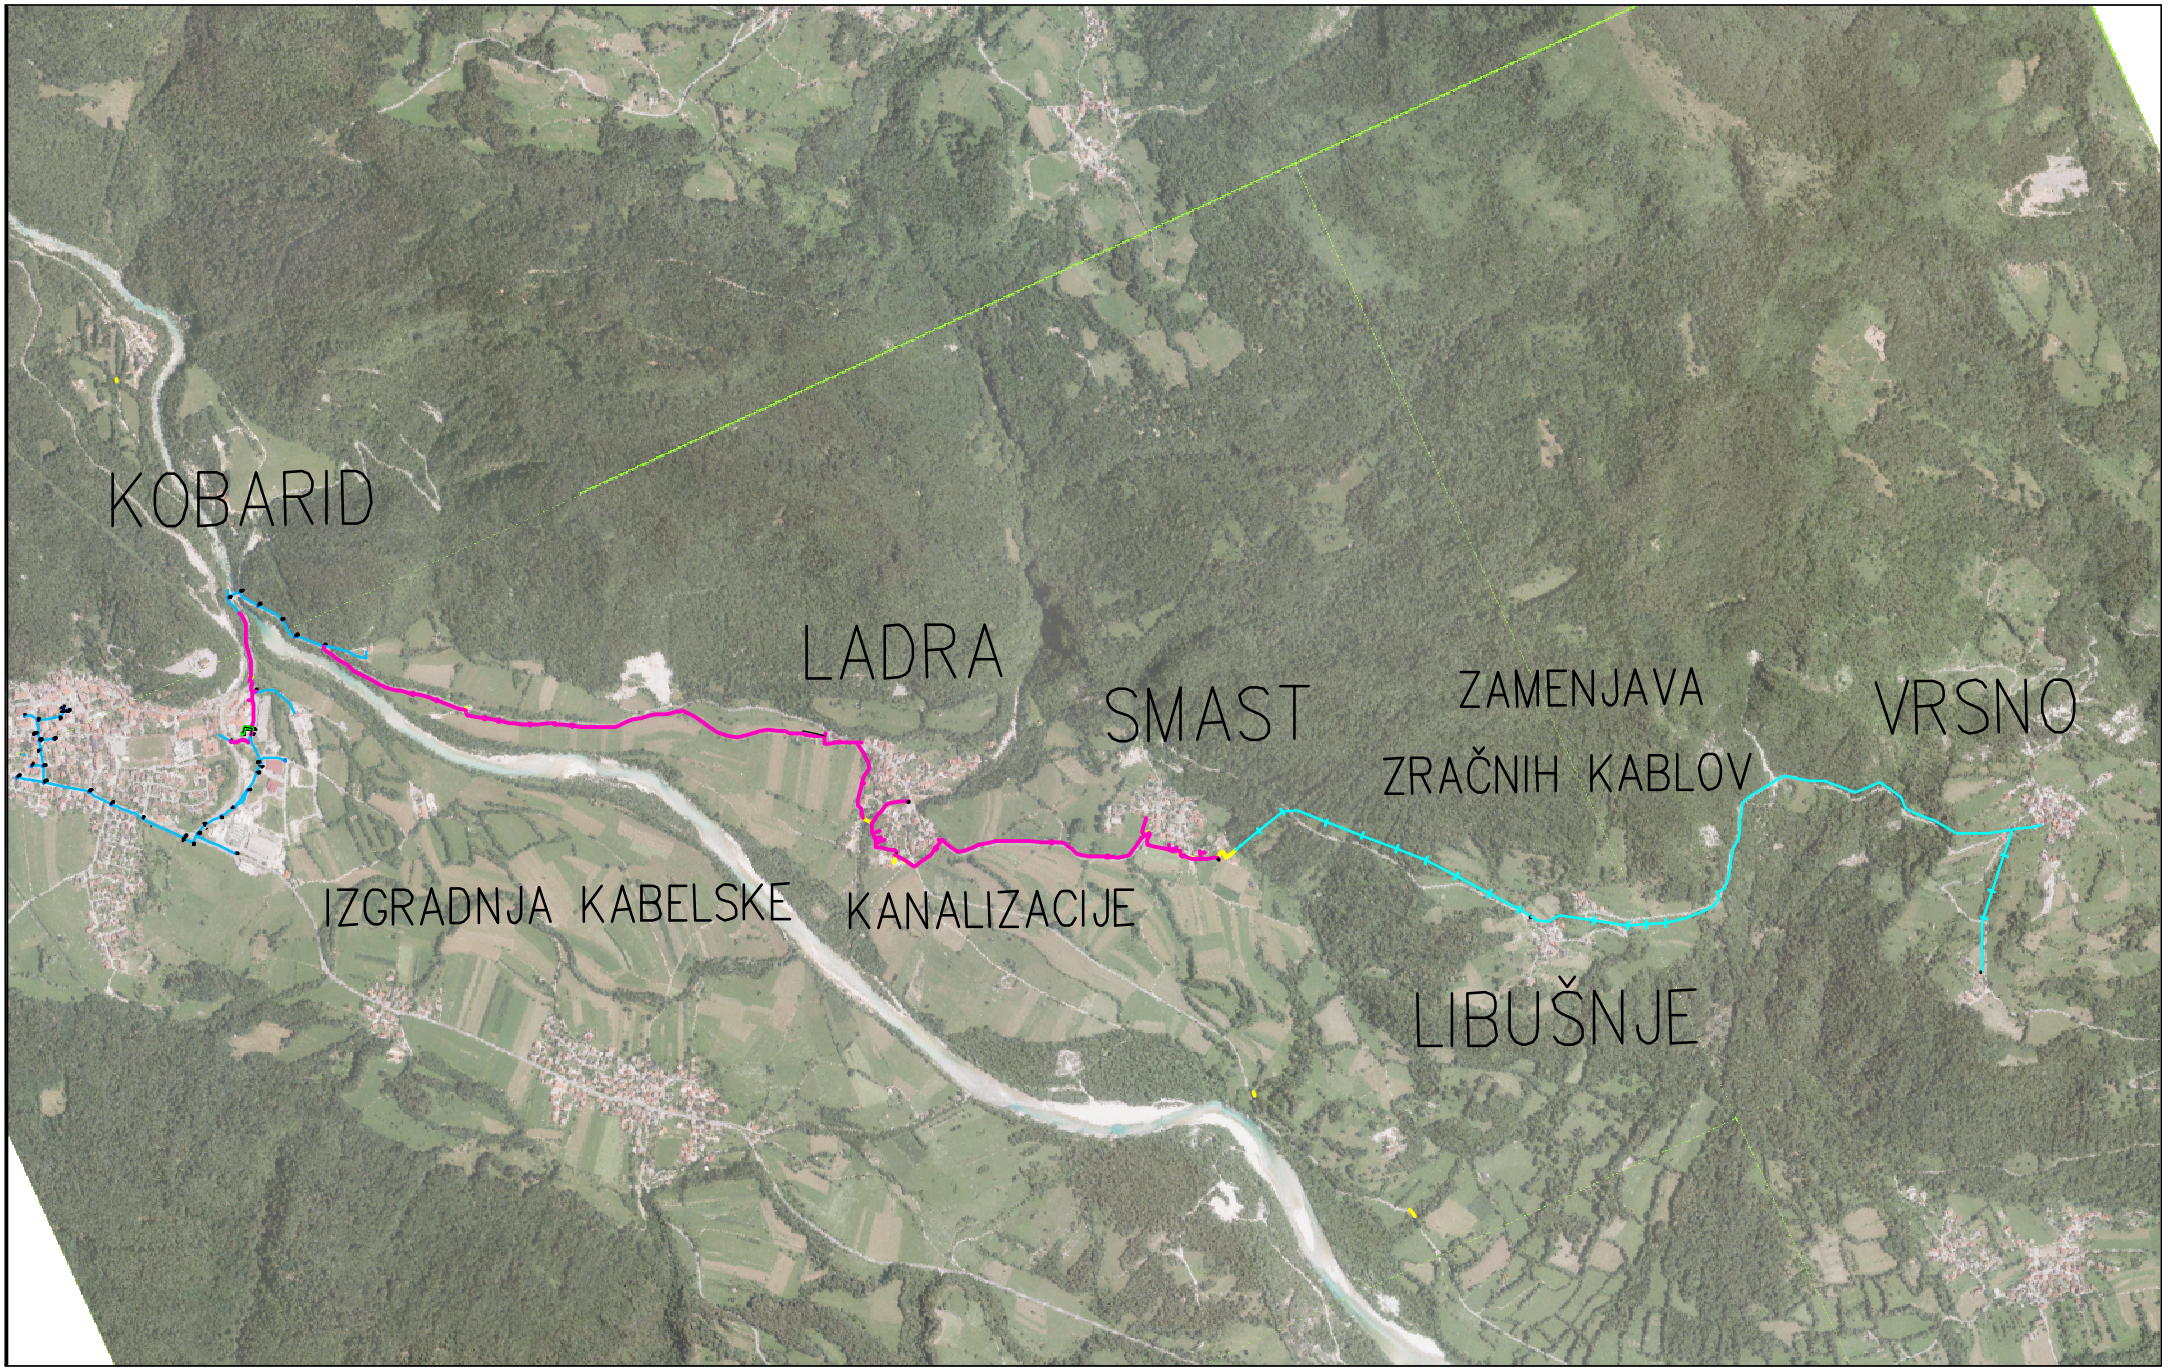
KOBARID
LADRA
SMAST
ZAMENJAVA
ZRAČNIH KABLOV
VRSNO
IZGRADNJA KABELSKE
KANALIZACIJE
LIBUŠNJE