


dubina ceste 160,5 m
širina ceste 4 m

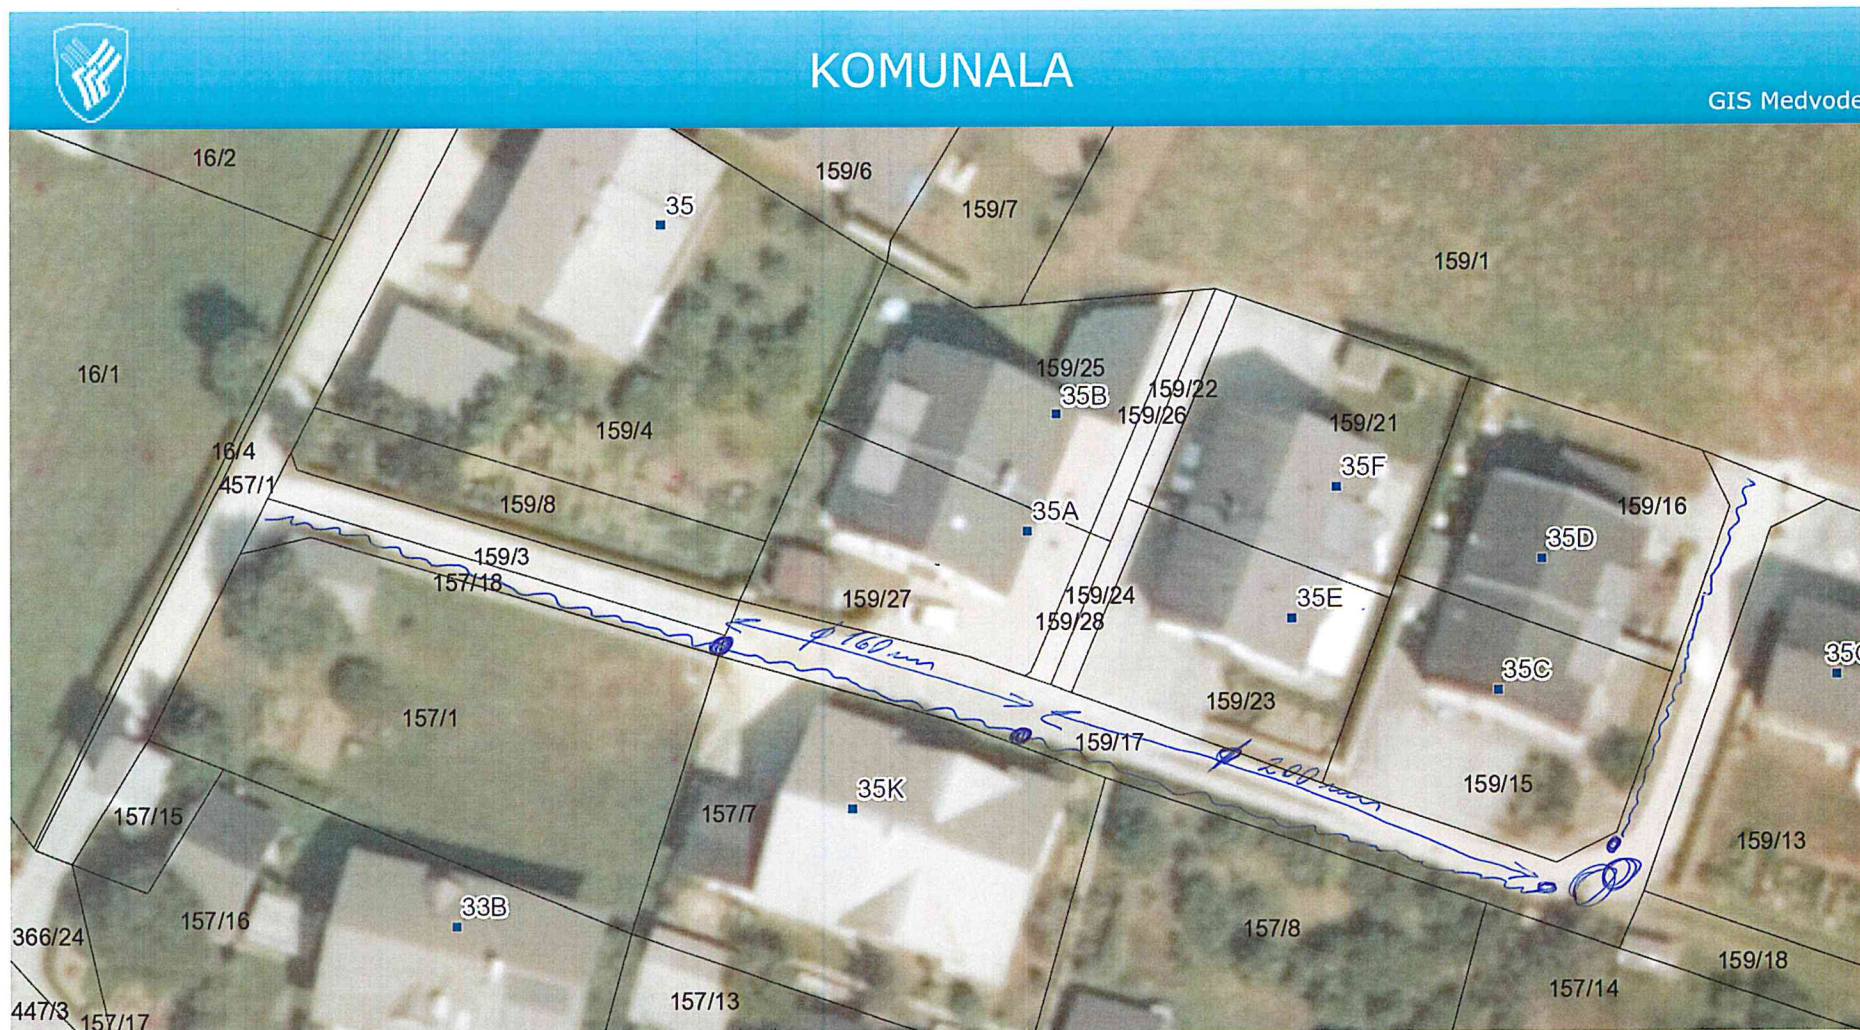

21. 03. 2019 08:10:32

Merilo 1:500

~~~~~ MULDA  
←→ VEŠNA KOKALJEACNA  
● PLESKOVI  
∞ POXIKOVALNICI