



PREREZ I - I

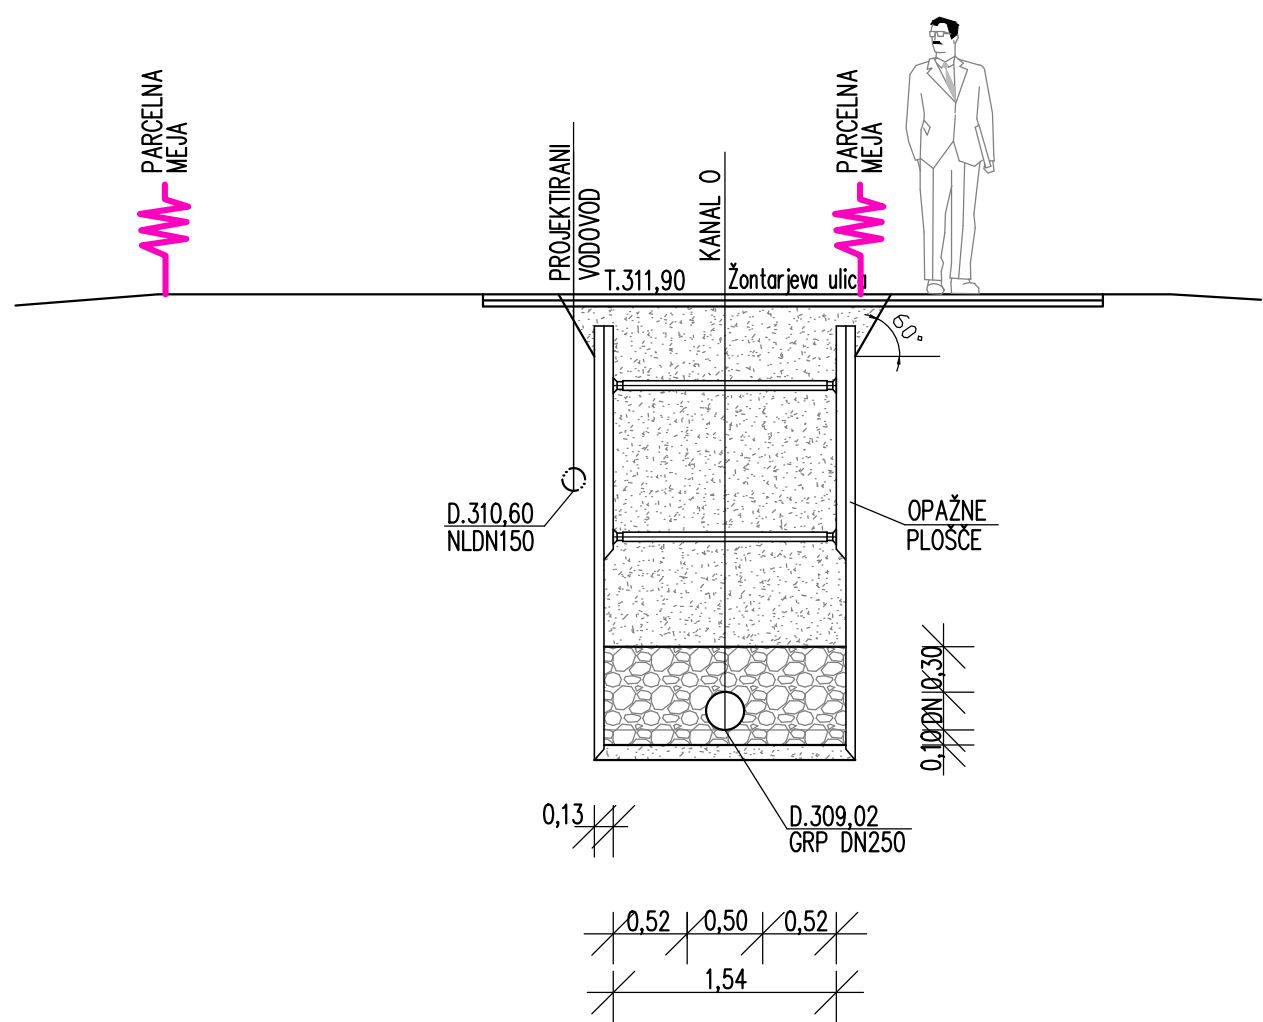


PREREZ II - II

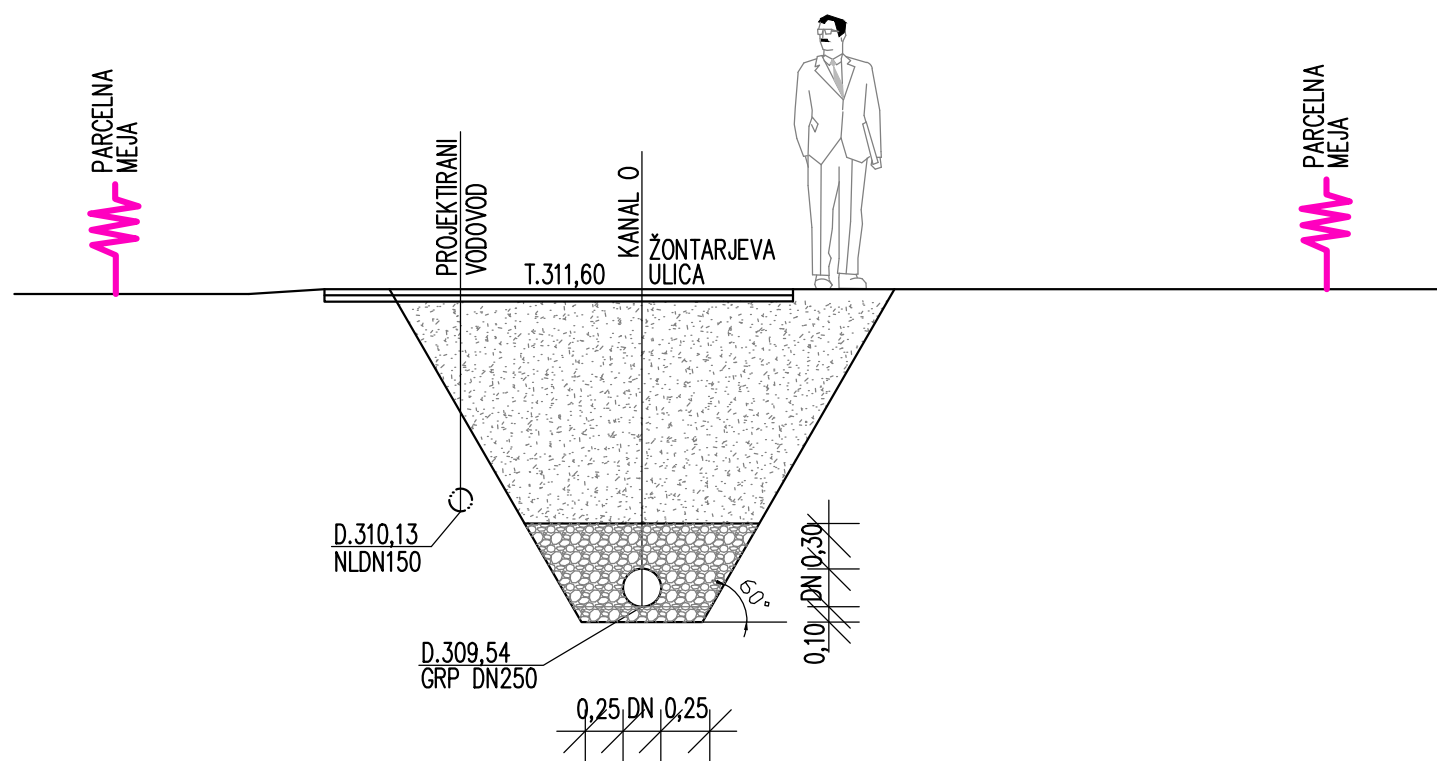

KARAKTERISTIČNA PREČNA PREREZA
I-I IN II-II

M 1:50

		VO PROJEKT			
		Vojko Oman s.p., Dobeno 99, 1234 Mengeš			
		+386(0)41 708-336 vojko.voprojekt.si			
Investitor:		Občina Medvode, Cesta komandanta Staneta 12, 1215 Medvode			
Objekt:		KANALIZACIJA ZA KOMUNALNE ODPADNE VODE PO ŽONTARJEVI ULICI V MEDVODAH			
Vrsta projektne dokumentacije:		PZI	Številka projekta:	320/2018	Številka načrta: 321/2018 PZI
Odgovorni vodja projekta:		Vojko Oman, kom. inž.			IZS G-9084
Odg. projektant:		Vojko Oman, kom. inž.			IZS G-9084
Sodelavci:					Številka lista:
Merilo: 1:500/50		Datum izdelave:		maj 2019	7.5.