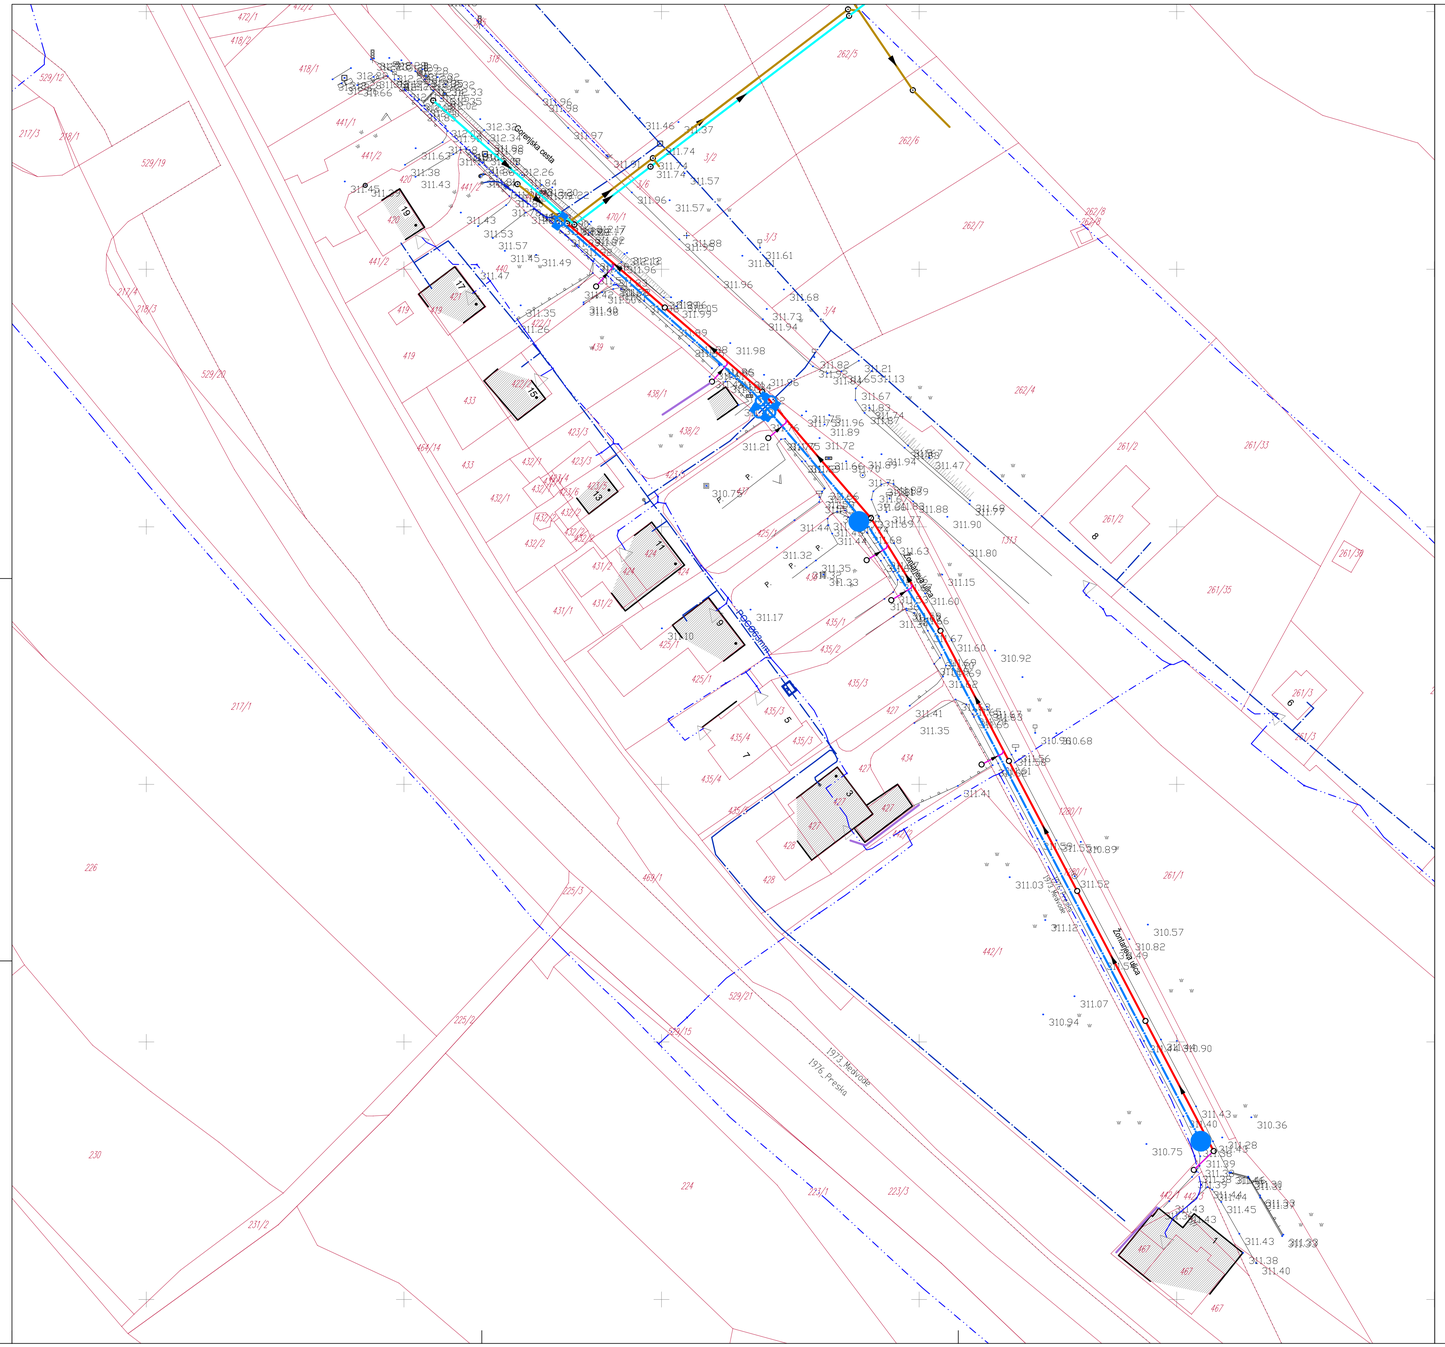

KOMUNALNI VODI		
	OBSTOJEČI	PREDVIDENI
KANALIZACIJA PADAVIN.		
KANALIZACIJA KOMUNAL.		
VODOVOD		
PLINOVOD		
VROČEVOD		
ELEKTRIKA NN		
ELEKTRIKA VN		
ELEKTRIKA v cevi		
JAVNA RAZSVETLJAVA		
TELEKOM KABEL		
TELEKOM KABEL V CEVI		

ZBIRNA SITUACIJA KOMUNALNIH VODOV

M 1:500

VO PROJEKT

Vojko Oman s.p.,
Dobeno 99, 1234 Mengeš
+386(0)41 708-336
vojko.oman@gmail.com

Investitor:	Občina Medvode, Cesta komandanta Staneta 12, 1215 Medvode				
Objekt:	VODOVOD PO ŽONTARJEVI ULICI V MEDVODAH				
Vrsta projektne dokumentacije:	DZI	Številka projekta:		Številka načrta:	328/2018
Odgovorni vodja projekta:	Vojko Oman, kom. inž.				IZS G-9084
Odg. projektant:	Vojko Oman, kom. inž.				IZS G-9084
Sodelavci:					Številka lista:
Merilo:1:500	Datum izdelave:	avgust 2018			3.1.5.2.