



AB VEZNA GREDA (L = 28,20 m)

PREREZ A-A


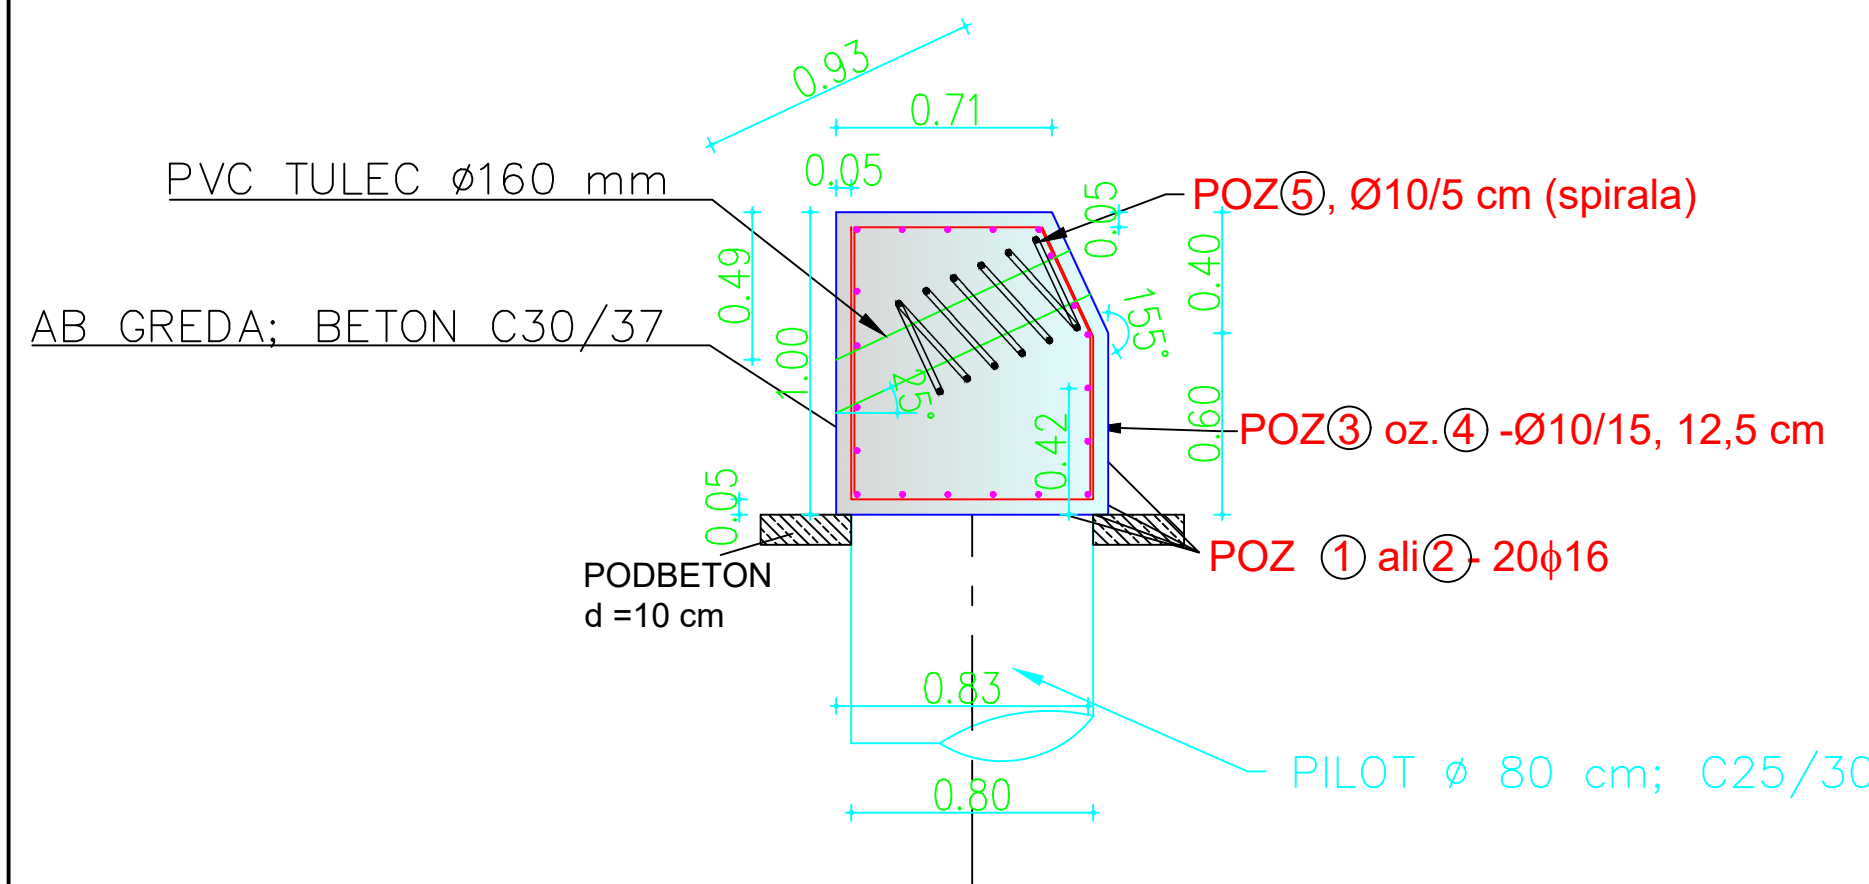


POZ③-Ø10/15, 12,5 cm; B 500 (B)
(streame); L = 2,42 m

POZ④-Ø10/15, 12,5 cm; B 500 (B)
(strema); L = 2,60 m

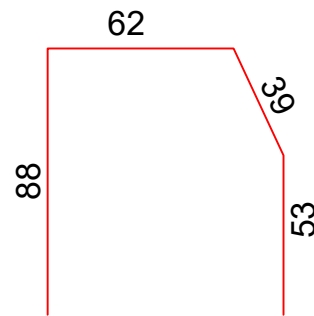

POZ⑤, Ø10/5 cm; L = 1,10 m (spirala)

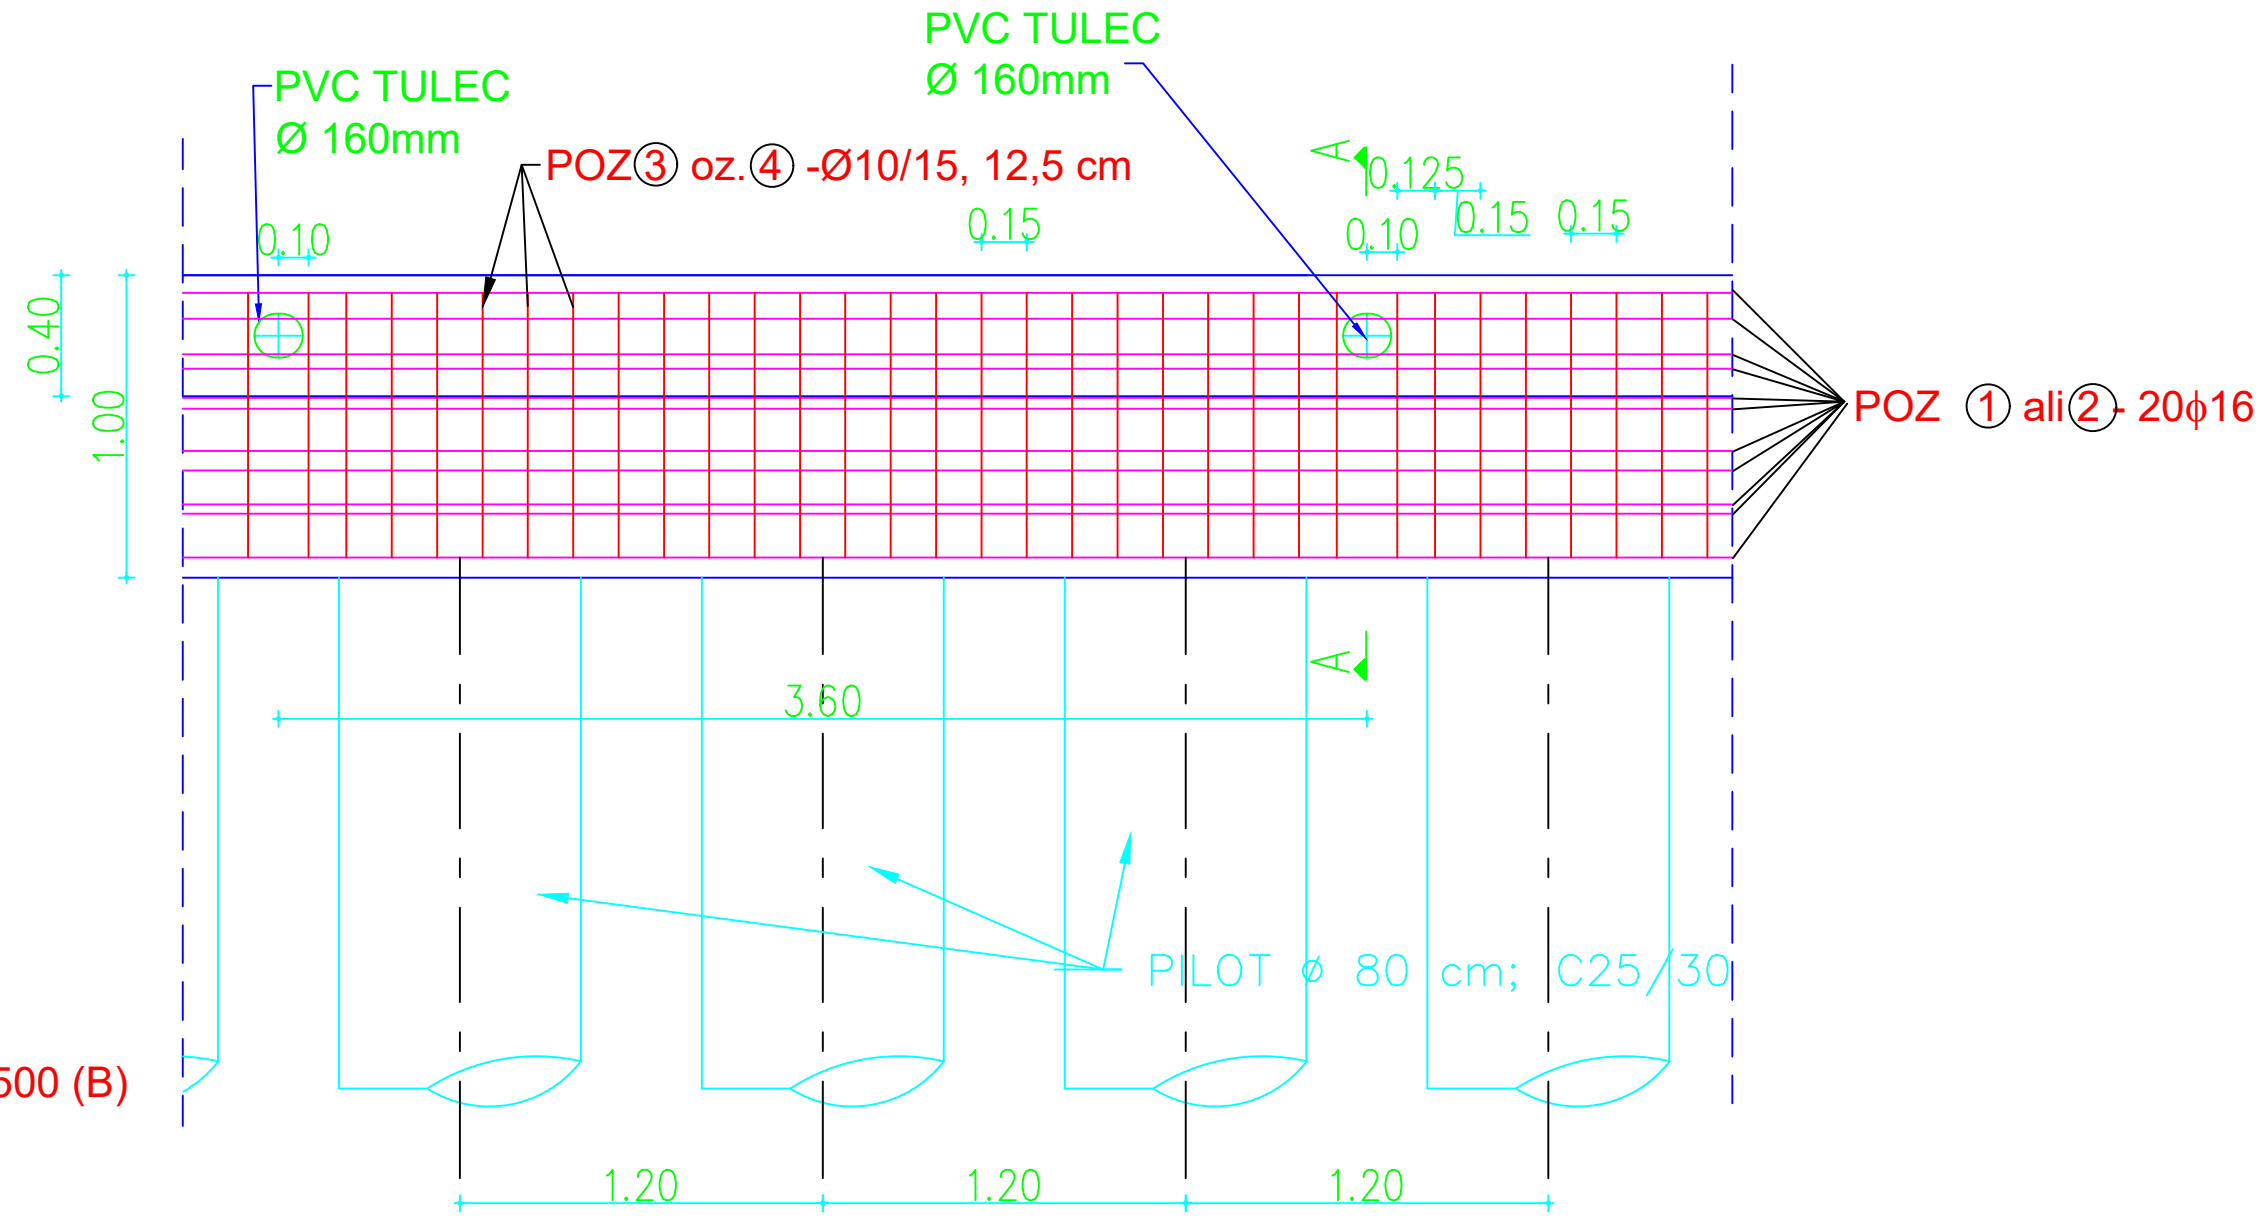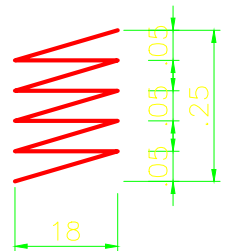

POZ①, 20φ16, L= 8.95 (preklop min. 70 cm); skupaj 2x 20 = 40 kom

POZ ②, 20φ16, L= 8.95(preklop min. 70 cm); skupaj 20 kom (poševni del)

Rebrasta armatura – B 500 (B)																																	
p r o f i l Ø		mm	3	4	5	6	7	8	10	12	14	16	18	19	20	22	25	28	32	36	40												
Gladka armatura		kg/m'	0,055		0,154	0,222	0,302	0,395	0,617	0,888	1,208	1,578			2,466	2,984	3,853	4,834	6,311	7,990	9,865												
		Skupna dolžina v tekočih metrih																															
Element – pozicija	Oznaka palice	Ø	število komadov	O B L I K A P A L I C E																Odrezna dolžina	Ø 10	Ø 12	Ø 16	Ø 20	Ø 25	Ø 32	Ø 36						
	1	16	40																	8,95			358,00										
	2	16	20																	11,70			234,00										
	3	10	178																	2,42	430,76												
	4	10	178																	2,60	462,80												
	5	10	8																	1,10	8,80												

SEZNAM ARMATURE

Investitor: OBČINA MEDVODE

Objekt: PILOTNA STENA TOPOL

Element:

Oznaka armature:

Skupaj v m'902,36592,00

B 500 (B)

Skupaj v kg755,71959,63

Skupaj za 1 element:

do Ø 12755,71 kgØ 14 in več959,63 kg

Skupaj za element:

do Ø 12B 500 (B) kgØ 14 in več kg

ARMATURA VEZNE GREDE

Stanilo: prof:

Siv. projekta: Datum:

Za notr. štev.: Let štev.:

KAKOVOST UPORABLJENIH MATERIALOV

ELEMENT	BETON	ARMATURA	ZAŠČITNI SLOJ
BETON PILOTOV	C 25/30, XC2, PV-I, D max 32mm	B 500 B (MA)	min.8cm
BETON AB VEZNE GREDE	C30/37, XC4, XD1, XF2, PV-II, D max 32 mm	B 500 B (MA)	min. 5 cm
PODLOŽNI BETON	C 8/10, D max 16 mm	/	/

OPOMBA: Ob izvedbi obvezno vpeljati projektantski in geotehnični nadzor!

ARMATURNI NAČRT VEZNE GREDE

M = 1:25

Št. revizije	Opis spremembe	Datum in podpis

izvajalec: CESTAL	investitor:	naročnik:
CESTAL INŽENIRING IN SVETOVANJE, d.o.o. Podpeška cesta 209, 1351 Brezovica pri Ljubljani e-mail: cestal.doo@gmail.com	OBČINA MEDVODE, C. Komandanta Staneta 12 1215 Medvode	OBČINA MEDVODE, C. Komandanta Staneta 12 1215 Medvode

objekt: PILOTNA STENA TOPOL - PS 1
lokacija: PLAZ POD VAŠKO KRČMO - TOPOL

št. projekta: PR 10/2015	št. načrta: PZI-N10/2015	datum: NOVEMBER 2015
stopnja obdelave: načrt: opis:	PZI 3.1 NAČRT GRADBENIH KONSTRUKCIJ ARMATURNI NAČRT AB GREDE	
odg. vodja projekta: odgovorni projektant: obdelala:	Ciril Erbežnik u.d.i.g. IZS G-1993 Ciril Erbežnik u.d.i.g. IZS G-1993 Ciril Erbežnik u.d.i.g. IZS G-1993	
merilo:	1 : 25	št. lista: P.020.8