


PILOTNA STENA TOPOL
PREČNI PREREZ P 3, M= 1:100

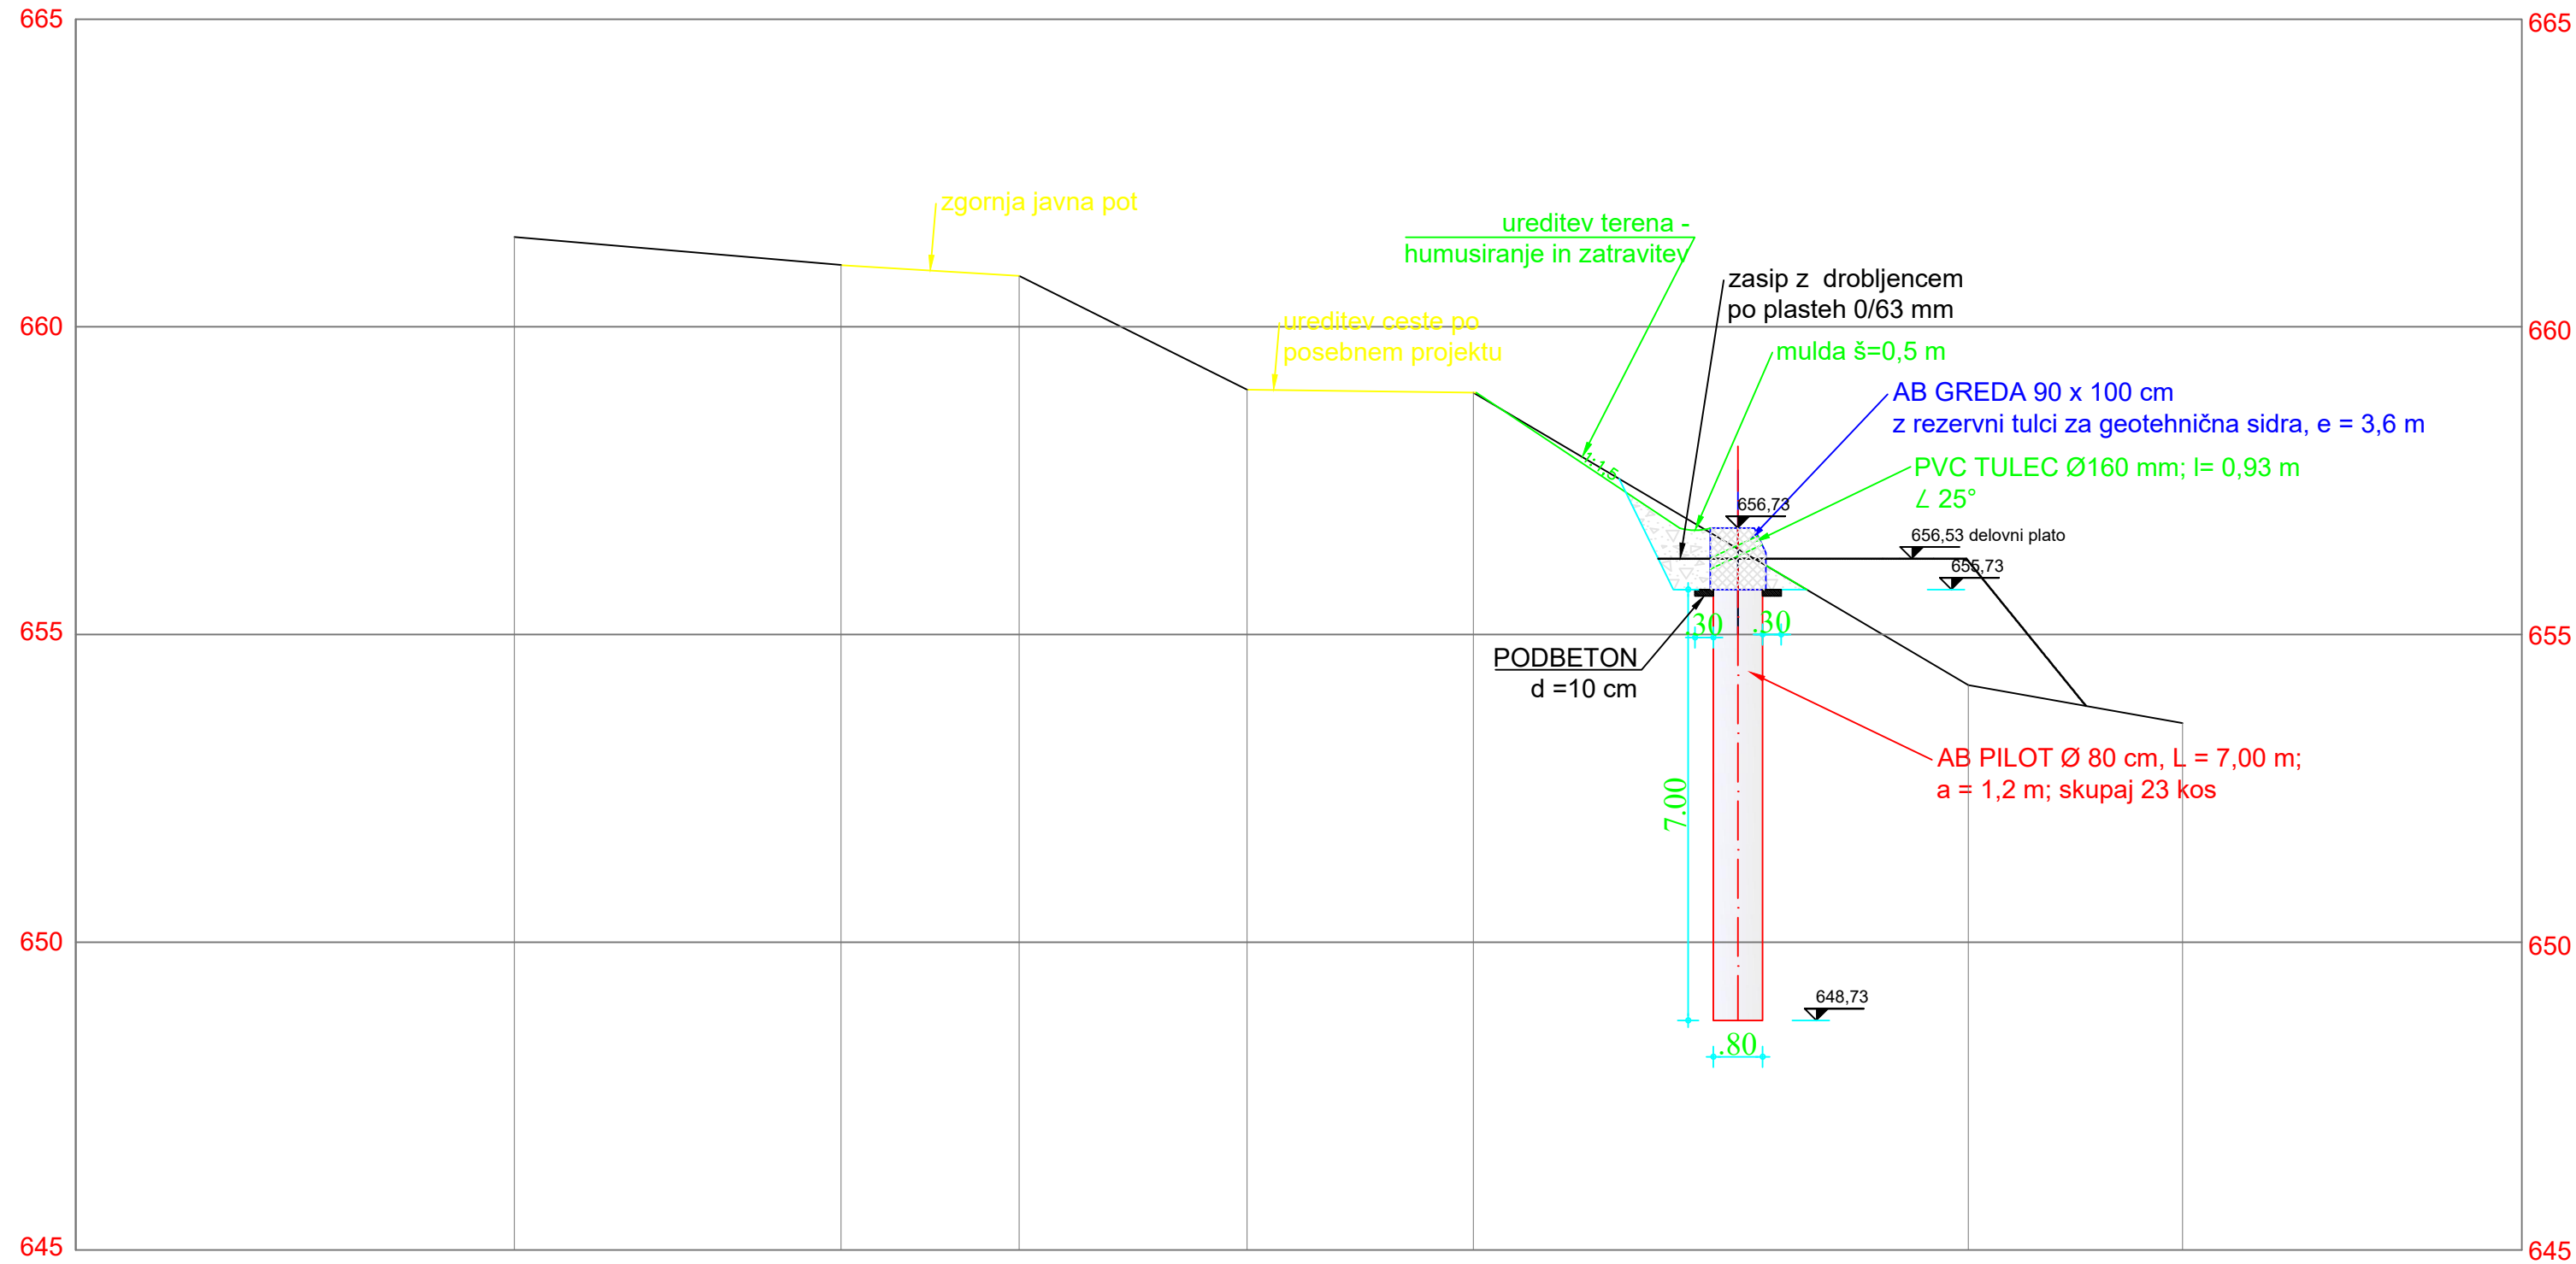

KAKOVOST UPORABLJENIH MATERIALOV

ELEMENT	BETON	ARMATURA	ZAŠČITNI SLOJ
BETON PILOTOV	C 25/30, XC2, PV–I, D max 32mm	B 500 B (MA)	min.8cm
BETON AB VEZNE GREDE	C30/37, XC4, XD1, XF2, PV–II, D max 32 mm	B 500 B (MA)	min. 5 cm
PODLOŽNI BETON	C 8/10, D max 16 mm	/	/

OPOMBA: Ob izvedbi obvezno vpeljati projektantski in geotehnični nadzor!

PREČNI PREREZ P3
M = 1:100

Št. revizije	Opis spremembe	Datum in podpis

izvajalec: CESTAL CESTAL, INŽENIRING IN SVETOVANJE, d.o.o. Podpečska cesta 209, 1351 Brezovica pri Ljubljani e-mail: cestal.doc@gmail.com	investitor: OBČINA MEDVODE, C. Komandanta Staneta 12 1215 Medvode	naročnik: OBČINA MEDVODE, C. Komandanta Staneta 12 1215 Medvode
--	---	---

objekt:	PILOTNA STENA TOPOL - PS 1
lokacija:	PLAZ POD VAŠKO KRČMO - TOPOL

št. projekta: PR 10/2015	št. načrta: PZI-N10/2015	datum: NOVEMBER 2015
stopnja obdelave: načrt: opis:	PZI 3.1 NAČRT GRADBENIH KONSTRUKCIJ PREČNI PREREZ P3	
odg. vodja projekta:	Ciril Erbežnik u.d.i.g. IZS G-1993	
odgovorni projektant:	Ciril Erbežnik u.d.i.g. IZS G-1993	
obdelala:	Ciril Erbežnik u.d.i.g. IZS G-1993	
merilo:	1 : 100	št. lista: P.020.5