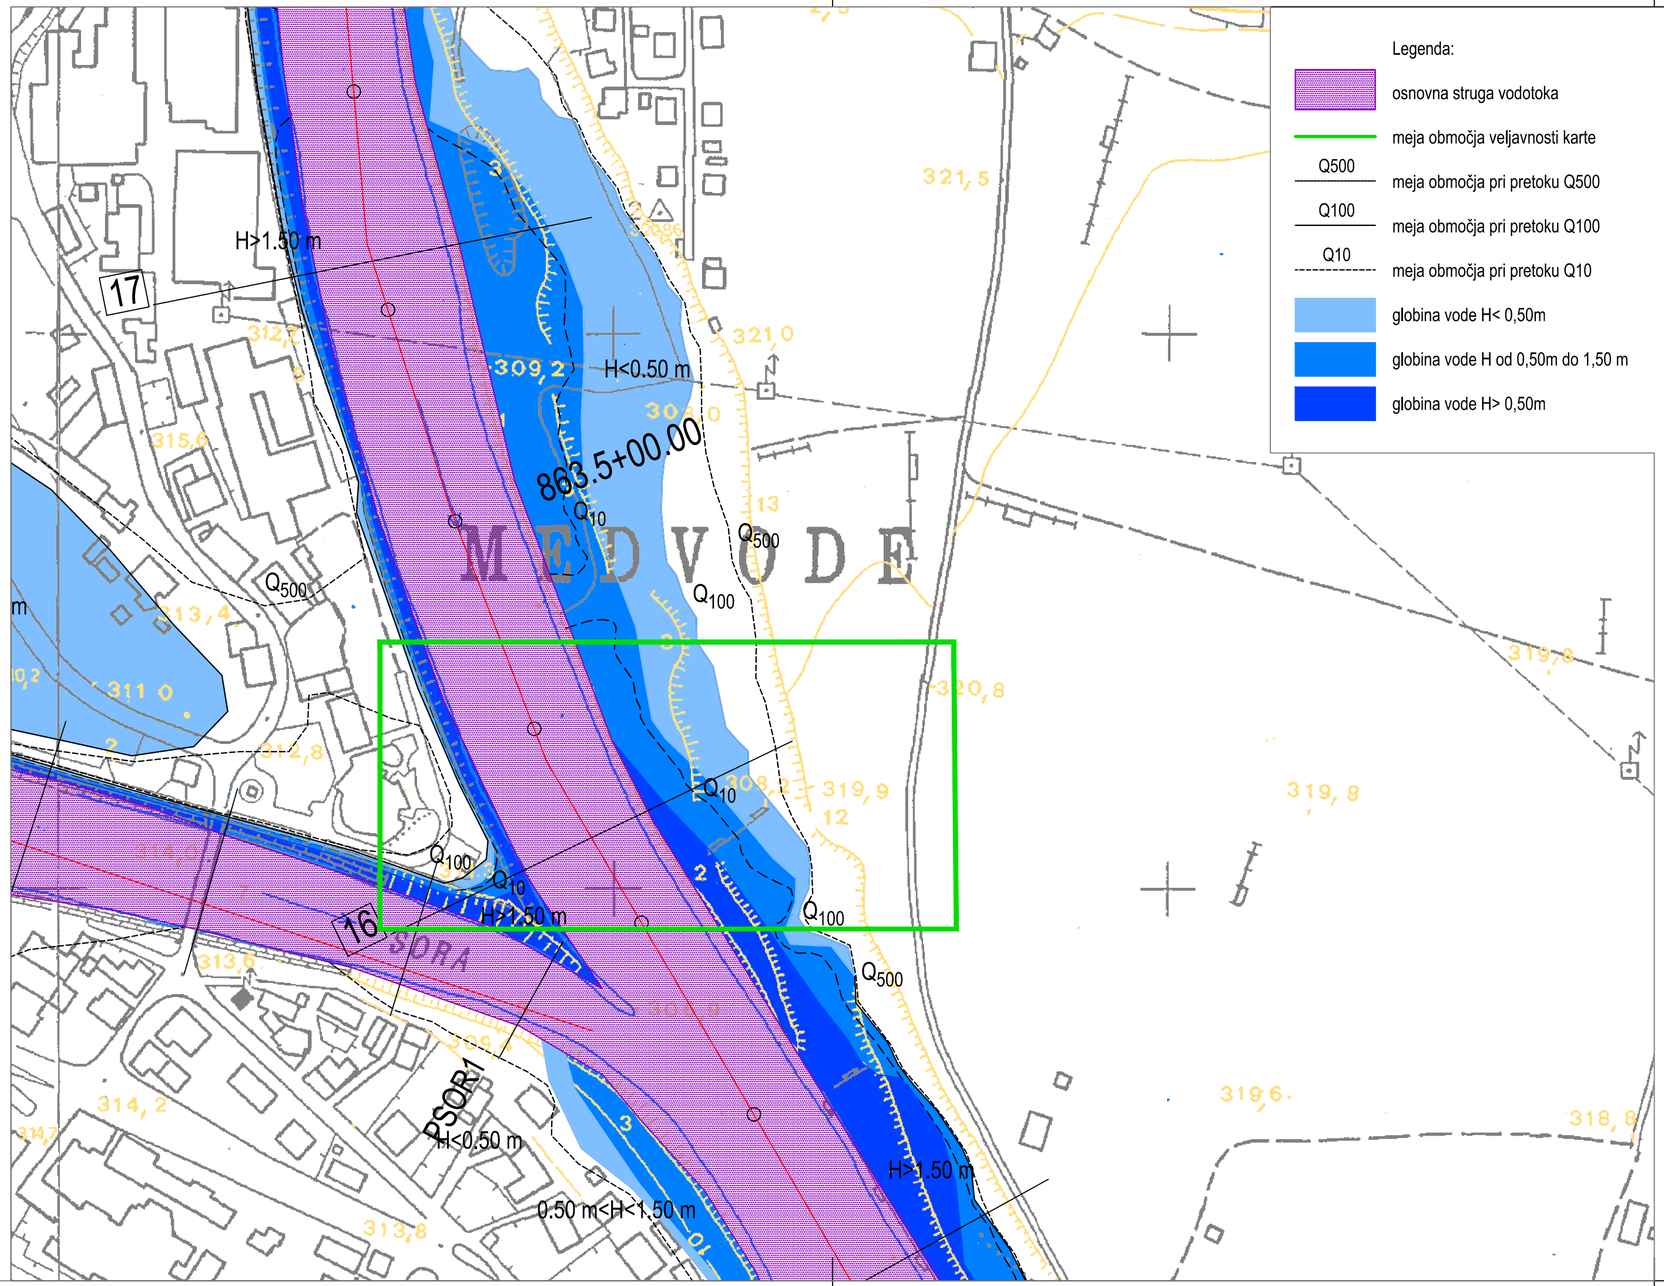

Analiza poplavnosti za brv čez Savo v Medvodah

SITUACIJA - karta poplavne nevarnosti

faktor globina pri pretoku Q100
obstoječe stanje

M 1:2000

Investitor: Občina Medvode Cesta komandanta Staneta 12, 1215 Medvode				*Objekt:* Analiza poplavnosti za brv čez Savo v Medvodah	
Ime:		*Id. št.:*	*Podpis:*		
Odg. vodja projekta: mag. Sonja Šiško Novak, univ.dipl.inž.grad.		G-0476			
Odg. projektantka: mag. Sonja Šiško Novak, univ.dipl.inž.grad.		G-0476			
Obdelal: Nejc Novak				*Vsebina:* Situacija – karta poplavne nevarnosti (obstoječe stanje) faktor globina pri pretoku Q100	
Datum risbe: november 2019	*Merilo:* M 1:2000	*Faza:* elaborat		*Št. projekta:* 29-S/19	*Spremembe:* *Št.:* 2.1