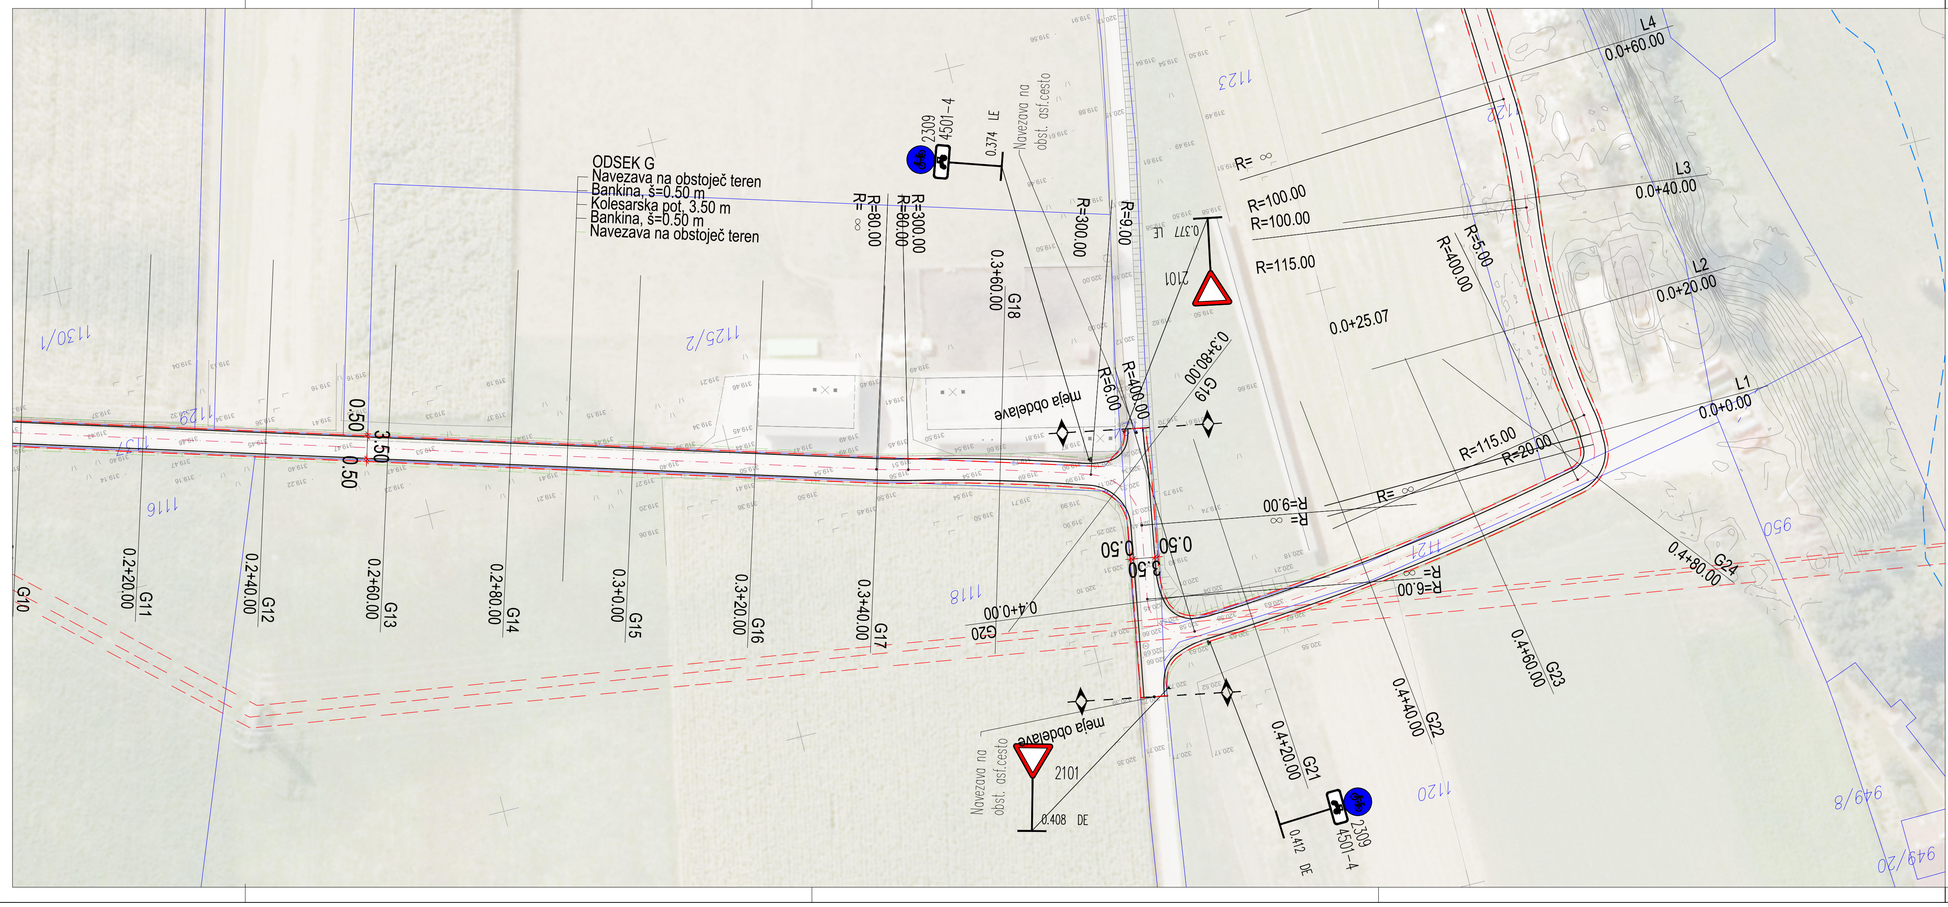

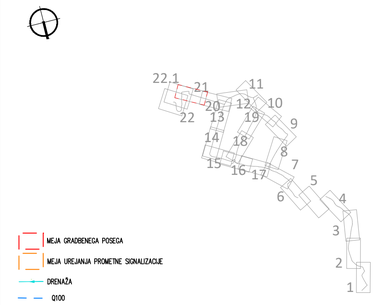

MEJA GRADBENEGA POSEGA
MEJA UREJANJA PROMETNE SIGNALIZACIJE
DRENAŽA
Q100

LEGENDA KOMUNALNIH VODOV

	OBSTOJEČI
Kanalizacija	
Kanalizacija - meteorna	
Vodovod	
Plinovod	
Vročevod	
Električni vod NN	
Električni vod VN	
Javna razsvetljava	
Telekomunikacijski vod	
Kabelska TV	
Klic v sili	
Naftovod	
Kanalizacija-meteorna povezave	

PROJEKTANT

LJUBLJANSKI URBANISTIČNI ZAVOD d.d.
Verovškova ulica 64, 1001 Ljubljana
Telefon +386(0)1 360 24 00
www.luz.si • info@luz.si

APPIA d.o.o.
Leskoškova cesta 9e
1000 Ljubljana

OBJEKT	Kolesarske poti Medvode - Pirniče - Vikrče
INVESTITOR	Občina Medvode Cesta komandanta Staneta 12 1215 Medvode
VODJA PROJEKTA	Uroš Maršič, univ. dipl. inž. grad., IZS G-3272
POOBLAŠČENI INŽENIR	David Lavrič, univ. dipl. inž. grad., IZS G-2155
SODELAVCI	Tadej Perčič, univ. dipl. inž. grad. Klemen Milovanović, univ. dipl. inž. grad. Klara Kovač, mag. inž. grad.
VRSTA DOKUMENTACIJE	PZI
VRSTA NAČRTA	Načrt gradbenih konstrukcij
VSEBINA RISBE	Prometno tehnična situacija z zbirno karto komunalnih vodov
DATUM	september 2020

ŠT. PROJEKTA:	8512
ŠT. NAČRTA:	8512_P
MERILO:	1:500
ŠT. RISBE:	G.102.21

OPOMBE: Vse kote in dimenzije je potrebno preveriti na licu mesta

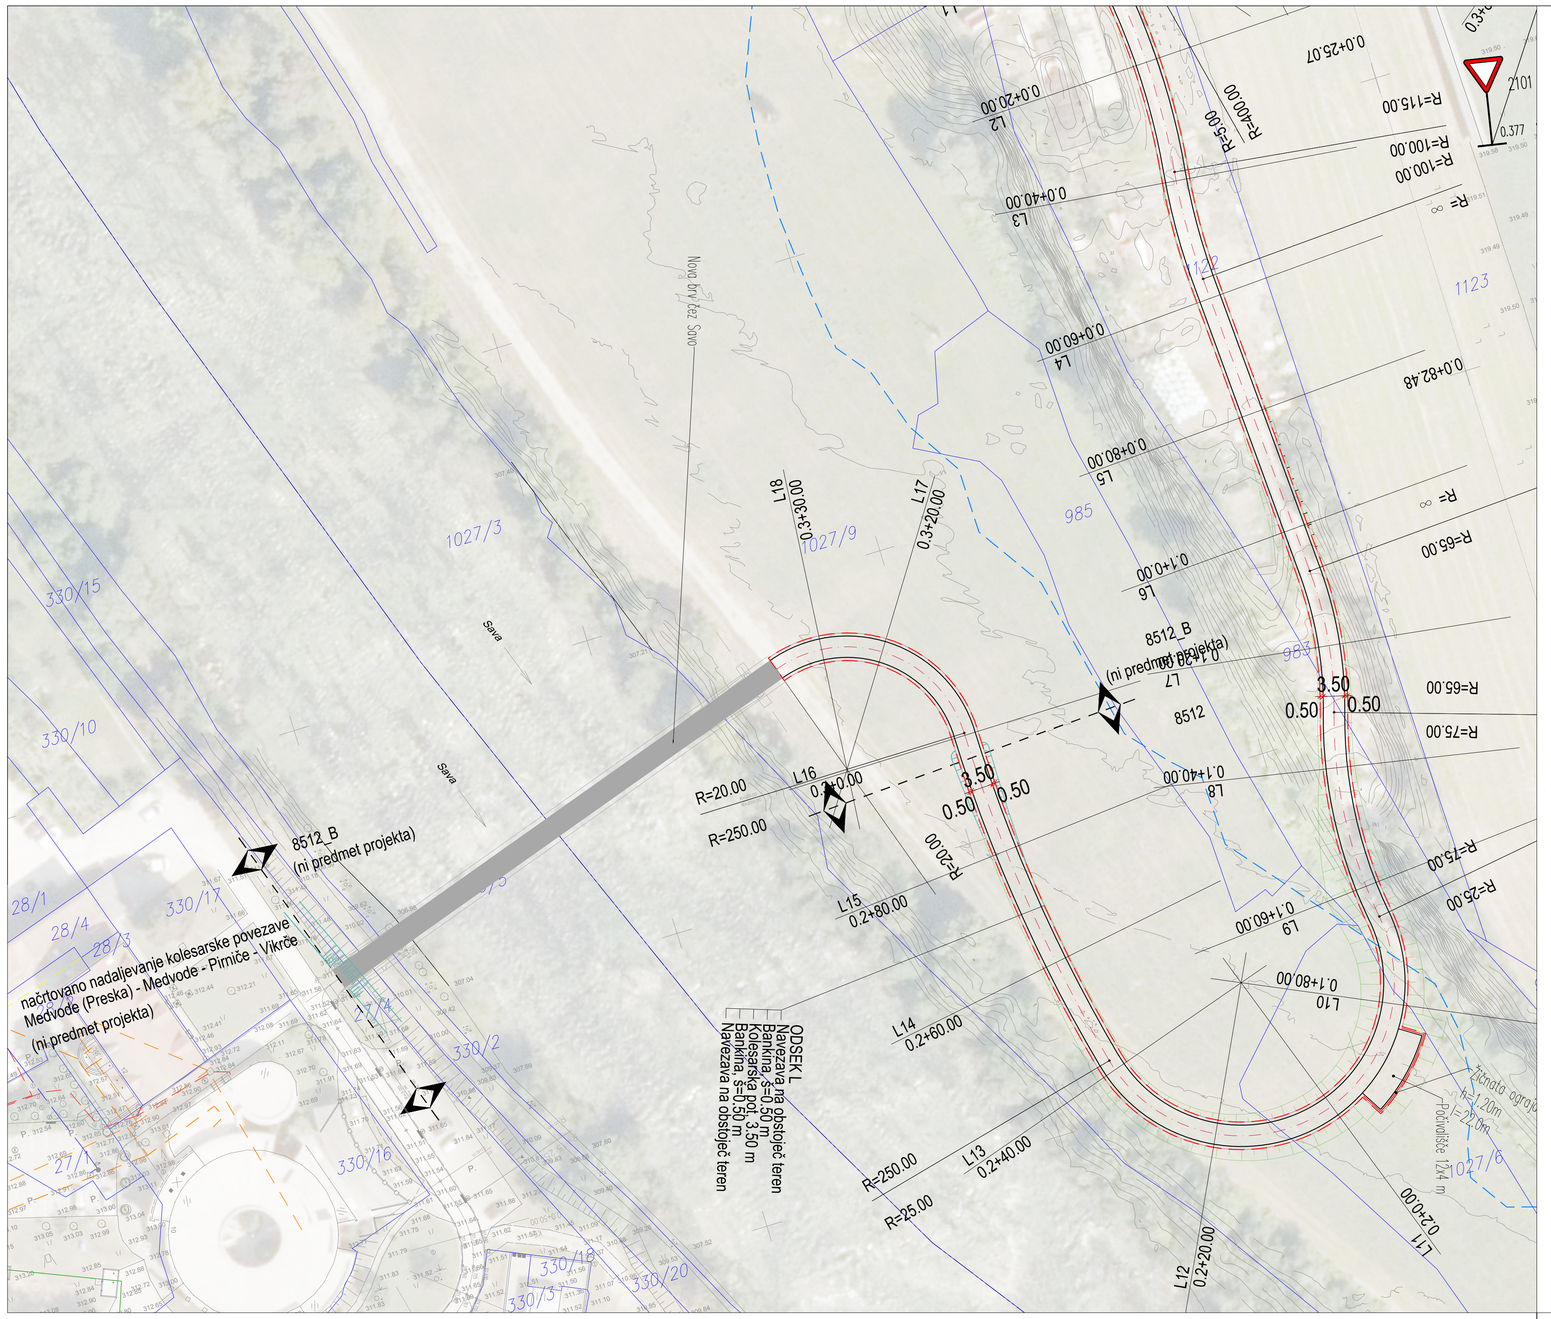

MEJA GRADBENEGA POSEGA
MEJA UREJANJA PROMETNE SIGNALIZACIJE
DRENAŽA
Q100

LEGENDA KOMUNALNIH VODOV

	OBSTOJEČI
Kanalizacija	
Kanalizacija - meteorna	
Vodovod	
Plinovod	
Vročevod	
Električni vod NN	
Električni vod VN	
Javna razsvetljava	
Telekomunikacijski vod	
Kabelska TV	
Klic v sili	
Naftovod	
Kanalizacija-meteorna povezave	

PROJEKTANT

LJUBLJANSKI URBANISTIČNI ZAVOD d.d.
Verovškova ulica 64, 1001 Ljubljana
Telefon +386(0)1 360 24 00
www.luz.si • info@luz.si

APPIA d.o.o.
Leskoškova cesta 9e
1000 Ljubljana

OBJEKT	Kolesarske poti Medvode - Pirniče - Vikrče
INVESTITOR	Občina Medvode Cesta komandanta Staneta 12 1215 Medvode
VODJA PROJEKTA	Uroš Maršič, univ. dipl. inž. grad., IZS G-3272
POOBLAŠČENI INŽENIR	David Lavrič, univ. dipl. inž. grad., IZS G-2155
SODELAVCI	Tadej Perčič, univ. dipl. inž. grad. Klemen Milovanović, univ. dipl. inž. grad. Klara Kovač, mag. inž. grad.
VRSTA DOKUMENTACIJE	PZI
VRSTA NAČRTA	Načrt gradbenih konstrukcij
VSEBINA RISBE	Prometno tehnična situacija z zbirno karto komunalnih vodov
DATUM	september 2020

ŠT. PROJEKTA:	8512
ŠT. NAČRTA:	8512_P
MERILO:	1:500
ŠT. RISBE:	G.102.22

OPOMBE: Vse kote in dimenzije je potrebno preveriti na licu mesta