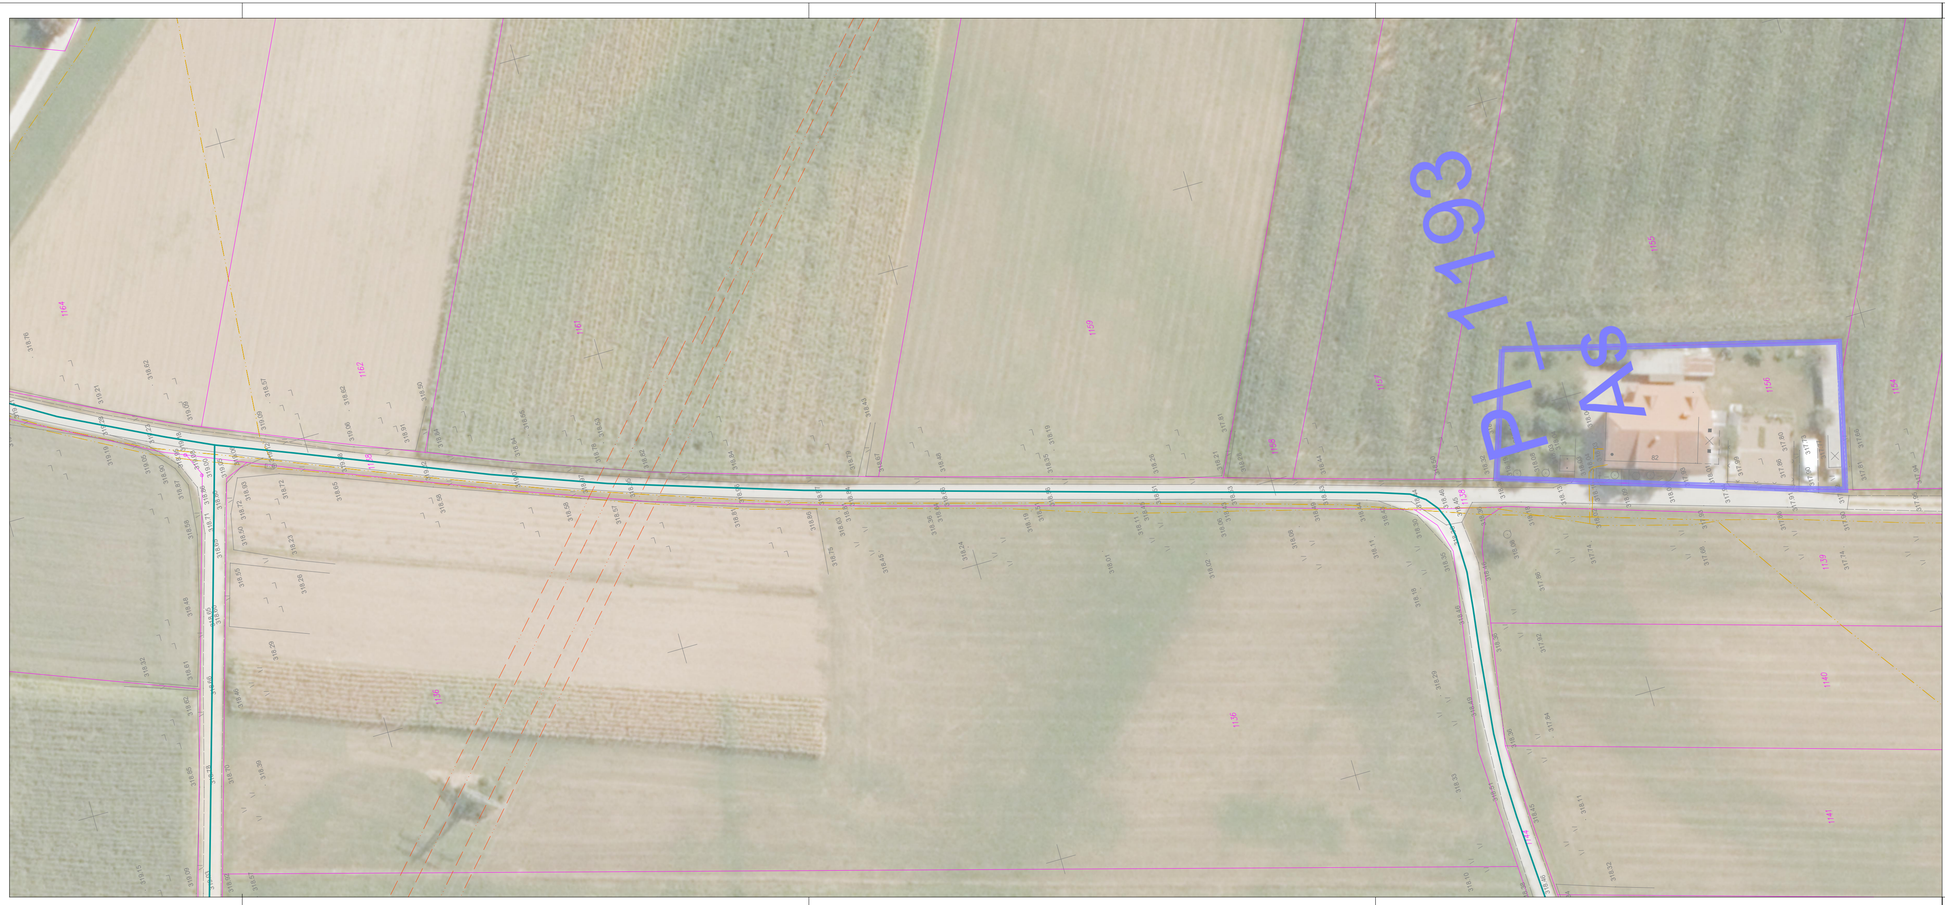

LEGENDA KOMUNALNIH VODOV

	OBSTOJEČI	PREDVIDENI	UKINJENI
Kanalizacija			
Kanalizacija - meteorna			
Vodovod			
Plinovod			
Vročevod			
Električni vod NN			
Električni vod VN			
Javna razsvetljava			
Telekomunikacijski vod			
Kabelska TV			

Priobalni pas vodotoka
Meja EUP
občinska cesta

PROJEKTANT

LJUBLJANSKI URBANISTIČNI ZAVOD d.d.
Verovškova ulica 64, 1001 Ljubljana
Telefon +386(0)1 360 24 00
www.luz.si • info@luz.si

APPIA d.o.o.
Leskoškova cesta 9e
1000 Ljubljana

OBJEKT	Kolesarske poti Medvode - Pirniče - Vikrče
INVESTITOR	Občina Medvode Cesta komandanta Staneta 12 1215 Medvode
VODJA PROJEKTA	Uroš Maršič, univ. dipl. inž. grad., IZS G-3272
POOBLAŠČENI INŽENIR	David Lavrič, univ. dipl. inž. grad., IZS G-2155
SODELAVCI	Klara Kovač, mag. inž. grad.

VRSTA DOKUMENTACIJE	PZI
VRSTA NAČRTA	Načrt gradbenih konstrukcij
VSEBINA RISBE	Obstoječa situacija
DATUM	SEptember 2020

ŠT. PROJEKTA:	8512
ŠT. NAČRTA:	8512_P
MERILO:	1:500
ŠT. RISBE:	G.100.13

OPOMBE: Vse kote in dimenzije je potrebno preveriti na licu mesta

LEGENDA KOMUNALNIH VODOV

	OBSTOJEČI	PREDVIDENI	UKINJENI
Kanalizacija			
Kanalizacija - meteorna			
Vodovod			
Plinovod			
Vročevod			
Električni vod NN			
Električni vod VN			
Javna razsvetljava			
Telekomunikacijski vod			
Kabelska TV			

Priobalni pas vodotoka
Meja EUP
občinska cesta

PROJEKTANT

LJUBLJANSKI URBANISTIČNI ZAVOD d.d.
Verovškova ulica 64, 1001 Ljubljana
Telefon +386(0)1 360 24 00
www.luz.si • info@luz.si

APPIA d.o.o.
Leskoškova cesta 9e
1000 Ljubljana

OBJEKT	Kolesarske poti Medvode - Pirniče - Vikrče
INVESTITOR	Občina Medvode Cesta komandanta Staneta 12 1215 Medvode
VODJA PROJEKTA	Uroš Maršič, univ. dipl. inž. grad., IZS G-3272
POOBLAŠČENI INŽENIR	David Lavrič, univ. dipl. inž. grad., IZS G-2155
SODELAVCI	Klara Kovač, mag. inž. grad.

VRSTA DOKUMENTACIJE	PZI
VRSTA NAČRTA	Načrt gradbenih konstrukcij
VSEBINA RISBE	Obstoječa situacija
DATUM	September 2020

ŠT. PROJEKTA:	8512
ŠT. NAČRTA:	8512_P
MERILO:	1:500
ŠT. RISBE:	G.100.14

OPOMBE: Vse kote in dimenzije je potrebno preveriti na licu mesta

LEGENDA KOMUNALNIH VODOV

	OBSTOJEČI	PREDVIDENI	UKINJENI
Kanalizacija			
Kanalizacija - meteorna			
Vodovod			
Plinovod			
Vročevod			
Električni vod NN			
Električni vod VN			
Javna razsvetljava			
Telekomunikacijski vod			
Kabelska TV			

Priobalni pas vodotoka
Meja EUP
občinska cesta

PROJEKTANT

LJUBLJANSKI URBANISTIČNI ZAVOD d.d.
Verovškova ulica 64, 1001 Ljubljana
Telefon +386(0)1 360 24 00
www.luz.si • info@luz.si

APPIA d.o.o.
Leskoškova cesta 9e
1000 Ljubljana

OBJEKT	Kolesarske poti Medvode - Pirniče - Vikrče
INVESTITOR	Občina Medvode Cesta komandanta Staneta 12 1215 Medvode
VODJA PROJEKTA	Uroš Maršič, univ. dipl. inž. grad., IZS G-3272
POOBLAŠČENI INŽENIR	David Lavrič, univ. dipl. inž. grad., IZS G-2155
SODELAVCI	Klara Kovač, mag. inž. grad.

VRSTA DOKUMENTACIJE	PZI
VRSTA NAČRTA	Načrt gradbenih konstrukcij
VSEBINA RISBE	Obstoječa situacija
DATUM	September 2020

ŠT. PROJEKTA:	8512
ŠT. NAČRTA:	8512_P
MERILO:	1:500
ŠT. RISBE:	G.100.15

OPOMBE: Vse kote in dimenzije je potrebno preveriti na licu mesta

LEGENDA KOMUNALNIH VODOV

	OBSTOJEČI	PREDVIDENI	UKINJENI
Kanalizacija			
Kanalizacija - meteorna			
Vodovod			
Plinovod			
Vročevod			
Električni vod NN			
Električni vod VN			
Javna razsvetljava			
Telekomunikacijski vod			
Kabelska TV			

Priobalni pas vodotoka
Meja EUP
občinska cesta

PROJEKTANT

LJUBLJANSKI URBANISTIČNI ZAVOD d.d.
Verovškova ulica 64, 1001 Ljubljana
Telefon +386(0)1 360 24 00
www.luz.si • info@luz.si

APPIA d.o.o.
Leskoškova cesta 9e
1000 Ljubljana

OBJEKT	Kolesarske poti Medvode - Pirniče - Vikrče
INVESTITOR	Občina Medvode Cesta komandanta Staneta 12 1215 Medvode
VODJA PROJEKTA	Uroš Maršič, univ. dipl. inž. grad., IZS G-3272
POOBLAŠČENI INŽENIR	David Lavrič, univ. dipl. inž. grad., IZS G-2155
SODELAVCI	Klara Kovač, mag. inž. grad.

VRSTA DOKUMENTACIJE	PZI
VRSTA NAČRTA	Načrt gradbenih konstrukcij
VSEBINA RISBE	Obstoječa situacija
DATUM	September 2020

ŠT. PROJEKTA:	8512
ŠT. NAČRTA:	8512_P
MERILO:	1:500
ŠT. RISBE:	G.100.16

OPOMBE: Vse kote in dimenzije je potrebno preveriti na licu mesta