

PRILOGA 1B

NASLOVNA STRAN NAČRTA

1 Načrt s področja arhitekture
0/1, Vodilni načrt - načrt arhitekture, A1

OSNOVNI PODATKI O GRADNJI

naziv gradnje Preureditev prostora dvorane v Kulturnem domu Medvode

kratek opis gradnje Preureditev prostora dvorane v Kulturnem domu Medvode

VRSTE GRADNJE REKONSTRUKCIJA

DOKUMENTACIJA

vrsta dokumentacije PZI (projektna dokumentacija za izvedbo gradnje)

☒ sprememba dokumentacije

številka projekta 07/2018

PODATKI O NAČRTU

strokovno področje načrta 1 Načrt s področja arhitekture

številka in naziv načrta 0/1, Vodilni načrt - načrt arhitekture, A1

številka načrta A1

datum izdelave maj.21

PODATKI O IZDELOVALCU NAČRTA

ime in priimek pooblaščenega arhitekta,
pooblaščenega inženirja ali druge osebe prof. Jurij Kobe, u.d.i.a.identifikacijska številka ZAPS - 0427 A
podpis pooblaščenega arhitekta, pooblaščenega inženirja ali druge osebe

JURIJ KOBE

UNIV.DIPL.INŽ.ARH.

POOBlašČENI ARHITEKT,
POOBlašČENI PROSTORSKI
NAČRTOVALEC

PA PPN ZAPS 0427

PODATKI O PROJEKTANTU

projektant (naziv družbe) ATELIERarhitekti d.o.o.

sedež družbe Rimska cesta 8, 1000 Ljubljana

vodja projekta prof. Jurij Kobe, univ.dipl.inž.arh.

identifikacijska številka ZAPS - 0427 A

podpis vodje projekta

JURIJ KOBE

UNIV.DIPL.INŽ.ARH.

POOBlašČENI ARHITEKT,
POOBlašČENI PROSTORSKI
NAČRTOVALEC

PA PPN ZAPS 0427

odgovorna oseba projektanta

Maja Kovačič,
direktorica

podpis odgovorne osebe projektanta



ATELIERarhitekti d.o.o.

Rimska cesta 8 SI 1000 Ljubljana

www.ATELIERarhitekti.si info@ATELIERarhitekti.si

1.2	KAZALO VSEBINE NAČRTA
-----	-----------------------

1 - Arhitekturni načrt št. A1

1.1 Naslovna stran**1.2 Kazalo vsebine načrta****1.5 Tehnično poročilo**

1.5-1 Tehnični opis

1.5-2 Podatki o površinah

1.5-3 Sestave vertikalnih in horizontalnih konstrukcij

1.5-4 Popis gradbeno-obrtniških del

1.6 Risbe

1.6.1	Rušitve - Tloris parterja	R_P	1:100
1.6.2	Rušitve - Tloris balkona	R_B	1:100
1.6.3	Rušitve – Vzdolžni prerez	R_PRE	1:100
1.6.4	Tloris parterja	TLO_P	1:50
1.6.5	Tloris balkona	TLO_B	1:50
1.6.6	Prerez P1	PRE_P1	1:50
1.6.7	Prerez P2	PRE_P2	1:50
1.6.8	Prerez P3	PRE_P3	1:50
1.6.9	Prerez P4	PRE_P4	1:50
1.6.10	Načrt ograje OG.1	OG.1	1:50, 1:20, 1:10
1.6.11	Načrt ograje OG.1 PREREZI	OG.1 PR	1:20
1.6.12	Načrt ograje OG.2	OG.2	1:20
1.6.13	Načrt ograje OG.3	OG.3	1:50
1.6.14	Načrt stenske obloge OB.1	OB.1	1:50, 1:10
1.6.15	Tloris jeklene konstrukcije v parterju	K_P	1:50
1.6.16	Tloris jeklene konstrukcije na balkonu	K_B	1:50
1.6.17	Sheme	SH	1:50
1.6.18	Oprema	OP	1:50

1.5 TEHNIČNO POROČILO

1.5 – 1 TEHNIČNI OPIS

SPLOŠNO

Na željo naročnika **JAVNI ZAVOD SOTOČJE MEDVODE** je izvajalec **ATELIERarhitekti d.o.o.** pripravil Projekt za izvedbo za ureditev in obnovo dvorane v Kulturnem domu Medvode. Program preureditve je bil formuliran na sestanku predstavnikov naročnika, izvajalca projekta in konzultantke v Medvodah, dne 15.1.2018 in dokončno oblikovan z novelirano Ponudbo **ATELIERarhitekti**, 6.9.2018, na katero je bila s strani naročnika podano Naročilo.

Pri zasnovi projekta je s konzultacijami sodelovala prof. Meta Hočevar, univ. dipl. inž. arh.

V aprilu 2021 se je projekt s strani naročnika spet dopolnil, zato se je pripravila nova projektna dokumentacija.

OPIS

preureditveni posegi obsegajo:

- a. Preureditev prostora dvorane predvsem z vidika konfiguracije tal in vizur na oder
- b. Preureditev balkona z dostopom iz dvorane
- c. Preureditev »tehnične kabine« za potrebe zvočnega in lučnega spremljanja prireditve na balkonu
- d. Predlog prenove stenskih obdelav in barv v dvorani

ad. a.)

Projekt predvideva spremembo konfiguracije dvorane predvsem z vidika konfiguracije tal in vizur na oder.

Dvig novega naklona avditorija je dosežen z novo jekleno konstrukcijo, na katero je nameščen lesen pod, ki je prevlečen s tekstilom. (mogoča je tudi lesena izvedba podkonstrukcije).

Namestitev sedišč omogoča zadostno širino izhodov iz vrst in prehodov.

Pred vrsto neposredno za preходом je potrebno namestiti novo ograjo. Prav tako je predvidena nova stranska ograja za obe skupini sedežev za preходом..

Za osvetlitev stopnic ob sedežih so predvidene nove stenske vgradne svetilke vključno z napeljavo.

Za uspešno izvedbo tega je potrebno zamenjati radiatorje in jih umestiti na ustrezna mesta, da se omogočijo predpisani prehodi.

Projekt ob tem predvideva tudi nekolikšno preoblikovanje odra (vsa konstrukcija v lesu) ter malo modifikacijo tal neposredno ob izhodu iz dvorane ob odru.

ad. b.)

Preureditev balkona

Da se pridobi dodatna vrsta sedežev na balkonu, projekt tu predvideva rušenje parapetnega zidu in novo metalno talno konstrukcijo in ograjo. Dostop za gledalce se omogoči preko stopnic iz dvorane. Za tehnično osebje se lahko uporabi obstoječ dostop na balkon.

ad. c.)

Preureditev tehnične kabine za potrebe zvočnega in lučnega spremljanja prireditev.

V ta namen projekt predvideva oblikovanje večje mize na sredini balkona med stoli za obiskovalce in tehnično povezavo z odrom.

ad d.)

Predlog prenove stenskih obdelav in barv v dvorani

Projekt predvideva nadomestilo obstoječih stenskih oblog, ki jih bo zaradi predvidenih del na oblikovanju dvoranskega profila v vsakem primeru potrebno demontirati.

Predvideva se obloga iz snemljivih elementov iz lesenih letev, ki dopušča učinkovit prehod toplote kljub dejstvu, da se radiatorji nahajajo za oblogo.

**Načrt sestavljajo: Tehnično poročilo, Popis del in Grafično gradivo.
Vsak udeleženec razpisa za izvedbo del mora prejeti vse tri elemente!**

1.5 – 2 PODATKI O POVRŠINAH

Parter = 160 m²

Oder = 42 m²

Balkon = 17 m²

1.5 - 3 SESTAVE KONSTRUKCIJ

T.1 TLAK NA PARTERJU IN BALKONU


- finalni tlak: Itison (tapison), s predhodno izravnavo OSB plošč z izravnalno maso. Alu prašno barvani L profili pritrjeni na robove stopnic. Barva itisona in alu profilov po izboru projektanta.
- OSB plošče debeline 2 x 2,5 cm položene na že pripravljeno kovinsko podkonstrukcijo. Plošče pritrjene križno. Obloga horizontalnih in zrcalnih ploskev.
- kovinske antikorozijske cevi 60/60/3 mm. Vertikale točkovno pritrjene v obstoječo talno ploščo, vertikale različnih višin.

SM.1 ZAPORA NIŠ NA BALKONU

- **mavčno kartonska stena W112, EI 90**
dvojna požarna plošča GKF , 2 x 12,5 mm, kitano
kovinska podkonstrukcija, vmes steklena volna 7,5 cm
dvojna požarna plošča GKF , 2 x 12,5 mm, kitano

1.6	RISBE
------------	--------------

1.6.1	Ružitve - Tloris parterja	R_P	1:100
1.6.2	Ružitve - Tloris balkona	R_B	1:100
1.6.3	Ružitve – Vzдолžni prerez	R_PRE	1:100
1.6.4	Tloris parterja	TLO_P	1:50
1.6.5	Tloris balkona	TLO_B	1:50
1.6.6	Prerez P1	PRE_P1	1:50
1.6.7	Prerez P2	PRE_P2	1:50
1.6.8	Prerez P3	PRE_P3	1:50
1.6.9	Prerez P4	PRE_P4	1:50
1.6.10	Načrt ograje OG.1	OG.1	1:50, 1:20, 1:10
1.6.11	Načrt ograje OG.1 PREREZI	OG.1 PR	1:20
1.6.12	Načrt ograje OG.2	OG.2	1:20
1.6.13	Načrt ograje OG.3	OG.3	1:50
1.6.14	Načrt stenske obloge OB.1	OB.1	1:50, 1:10
1.6.15	Tloris jeklene konstrukcije v parterju	K_P	1:50
1.6.16	Tloris jeklene konstrukcije na balkonu	K_B	1:50
1.6.17	Sheme	SH	1:50
1.6.18	Oprema	OP	1:50
1.6.1	Ružitve - Tloris parterja	R_P	1:100
1.6.2	Ružitve - Tloris balkona	R_B	1:100

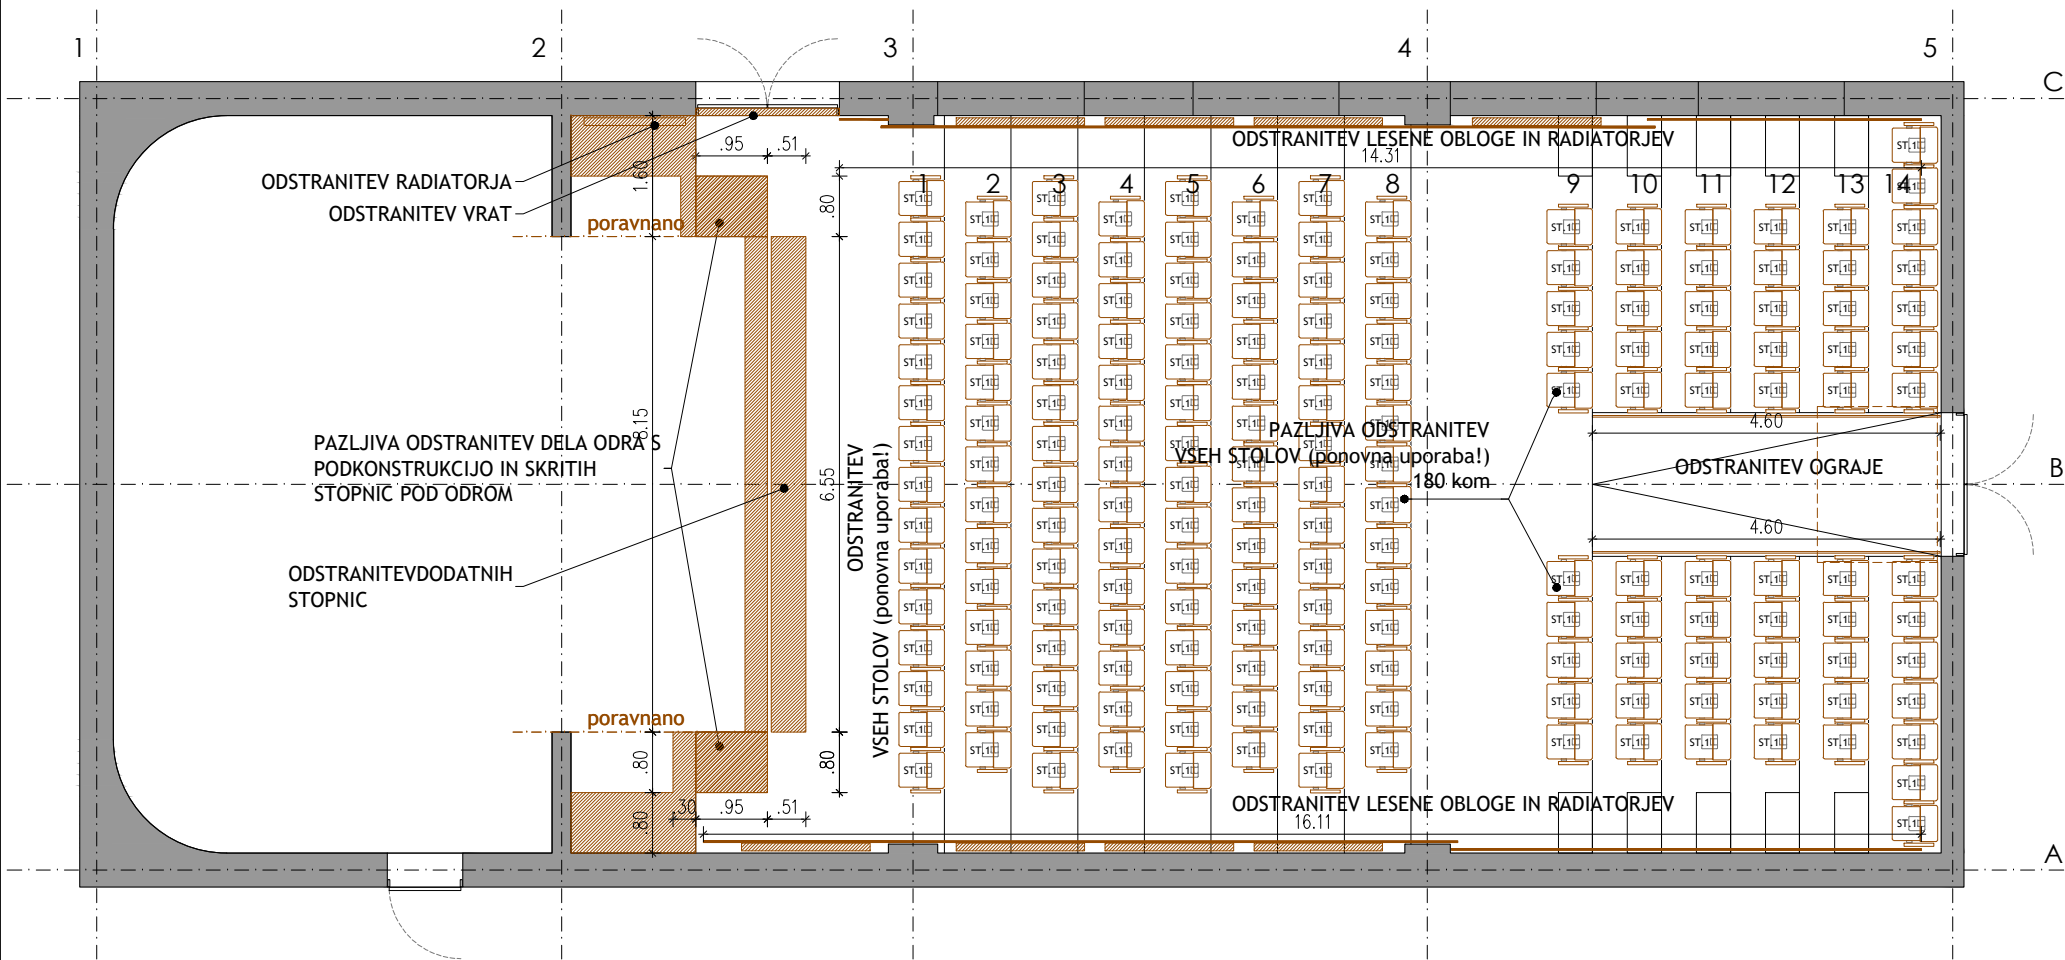

LEGENDA:

- RUŠITVE
- ZAZIDAVE


MERE PREVERITI NA MESTU!
VSE NEJASNOSTI REŠEVATI SKUPAJ S PROJEKTANTOM!

R_P



ATELIERarhitekti
rimska cesta 8 SI 1000 ljubljana
t +386 (0)1 426 75 20
www.ATELIERarhitekti.si info@ATELIERarhitekti.si


števila projekta:	07/2018	vrsta projektne dokumentacije:	P Z I
investitor:	Občina Medvode, Cesta komandanta Staneta 12, 1215 Medvode	načrt:	ARHITEKTURA
vrsta objekta:	KULTURNI DOM MEDVODE	risba:	RUŠITVE-TLORIS PARTERJA
mesto gradnje:	Cesta ob Sori 13, 1215 Medvode	števila načrta:	A1
		merilo:	1:100
		datum:	maj 2021
		števila lista:	1.6.1
odgovorni vodja projekta, identifikacijska številka:	prof. Jurij Kobe, u.d.i.a., ZAPS - 0427 A		
odgovorni projektant arhitekture:	prof. Jurij Kobe, u.d.i.a.		
projektanti:	Urša Podlipnik, u.d.i.a., Maja Kovačič, m.i.a.		

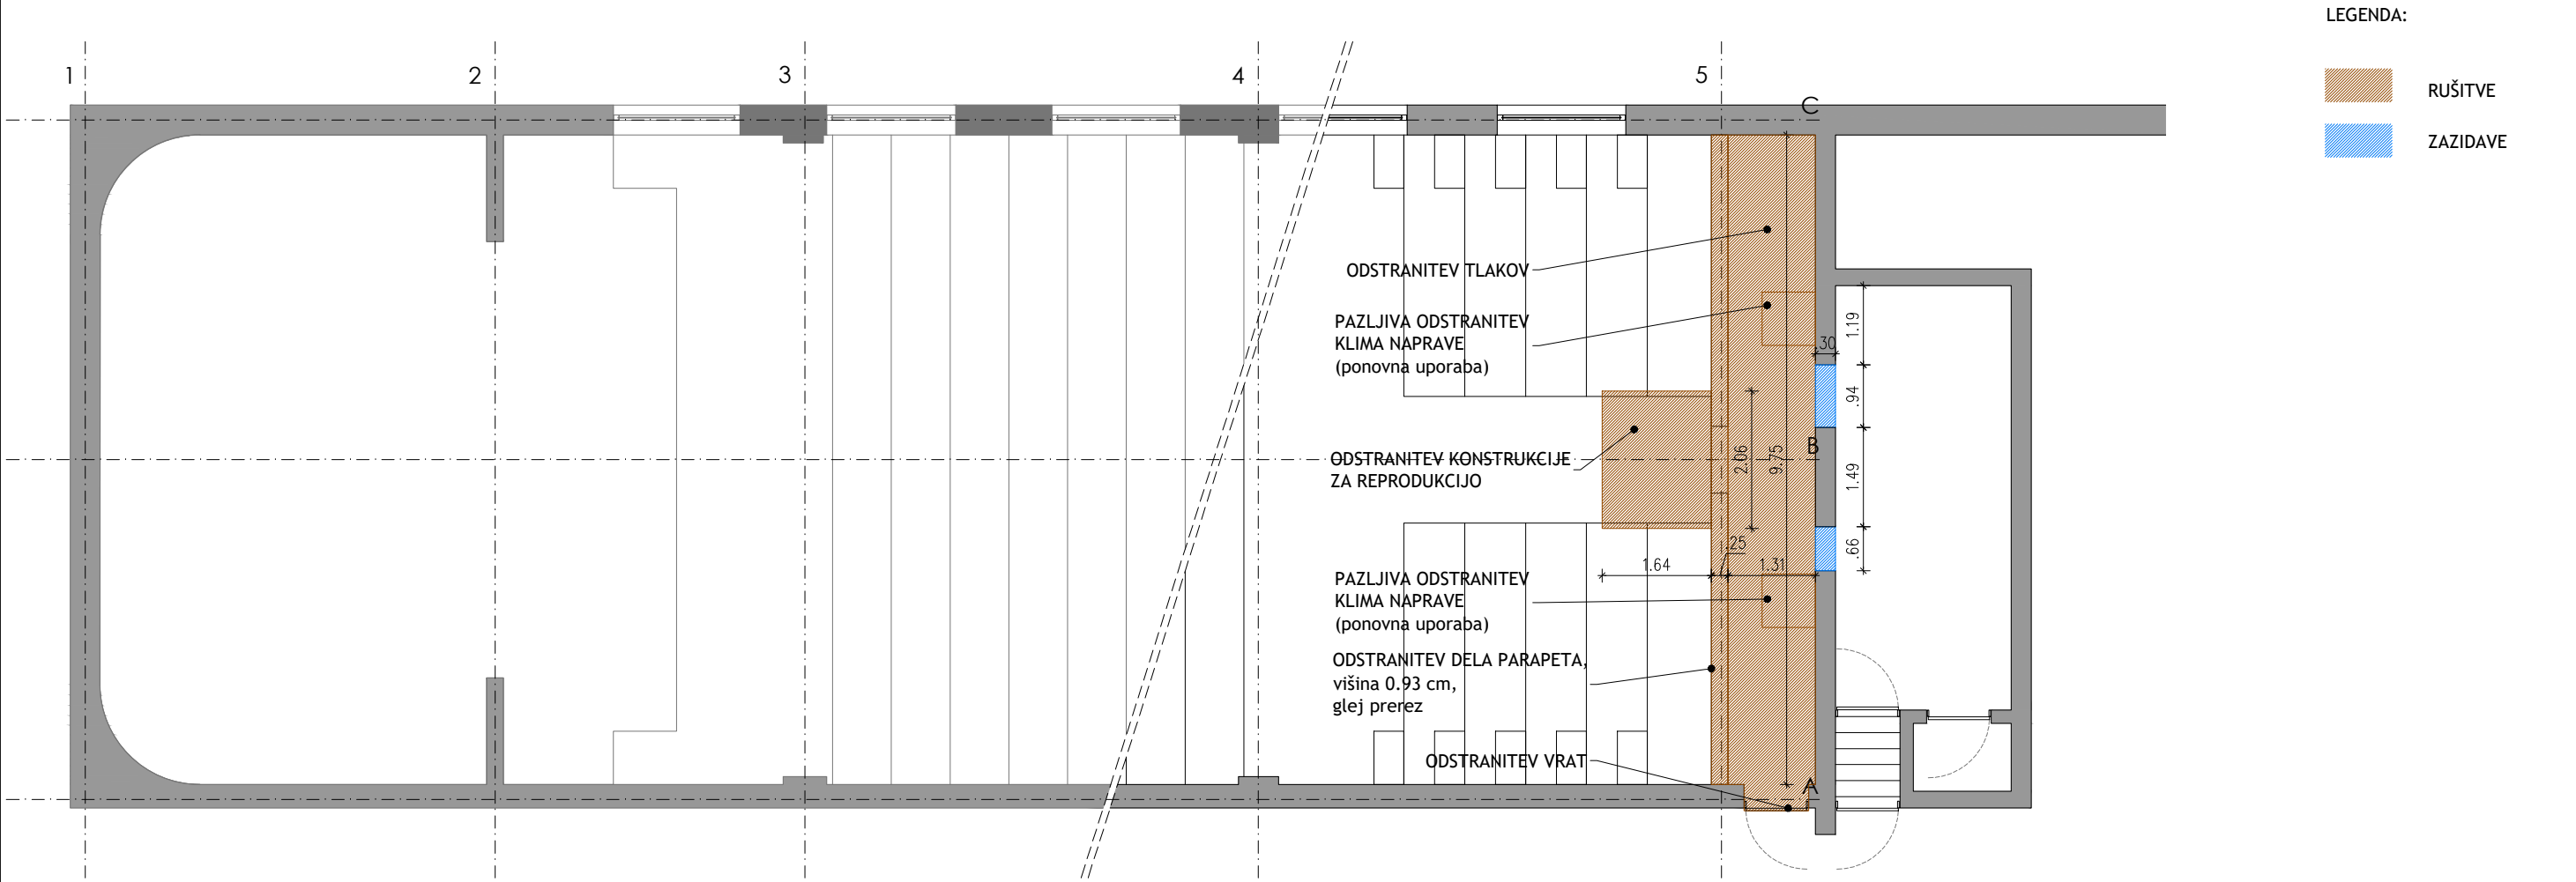

**MERE PREVERITI NA MESTU!
VSE NEJASNOSTI REŠEVATI SKUPAJ S PROJEKTANTOM!**

R_B

		 ATELIERarhitekti rimska cesta 8 SI 1000 ljubljana t +386 (0)1 426 75 20 www.ATELIERarhitekti.si info@ATELIERarhitekti.si			
številka projekta:		07/2018	vrsta projektne dokumentacije:		P Z I
investitor: Občina Medvode, Cesta komandanta Staneta 12, 1215 Medvode		načrt:		ARHITEKTURA	
vrsta objekta: KULTURNI DOM MEDVODE		risba:		RUŠITVE-TLORIS BALKONA	
mesto gradnje: Cesta ob Sori 13, 1215 Medvode		številka načrta:		A1	merilo: 1:100
		datum:		maj 2021	številka lista: 1.6.2
odgovorni vodja projekta, identifikacijska številka:		prof. Jurij Kobe, u.d.i.a., ZAPS - 0427 A			
odgovorni projektant arhitekture:		prof. Jurij Kobe, u.d.i.a.			
projektanti:		Urša Podlipnik, u.d.i.a., Maja Kovačič, m.i.a.			

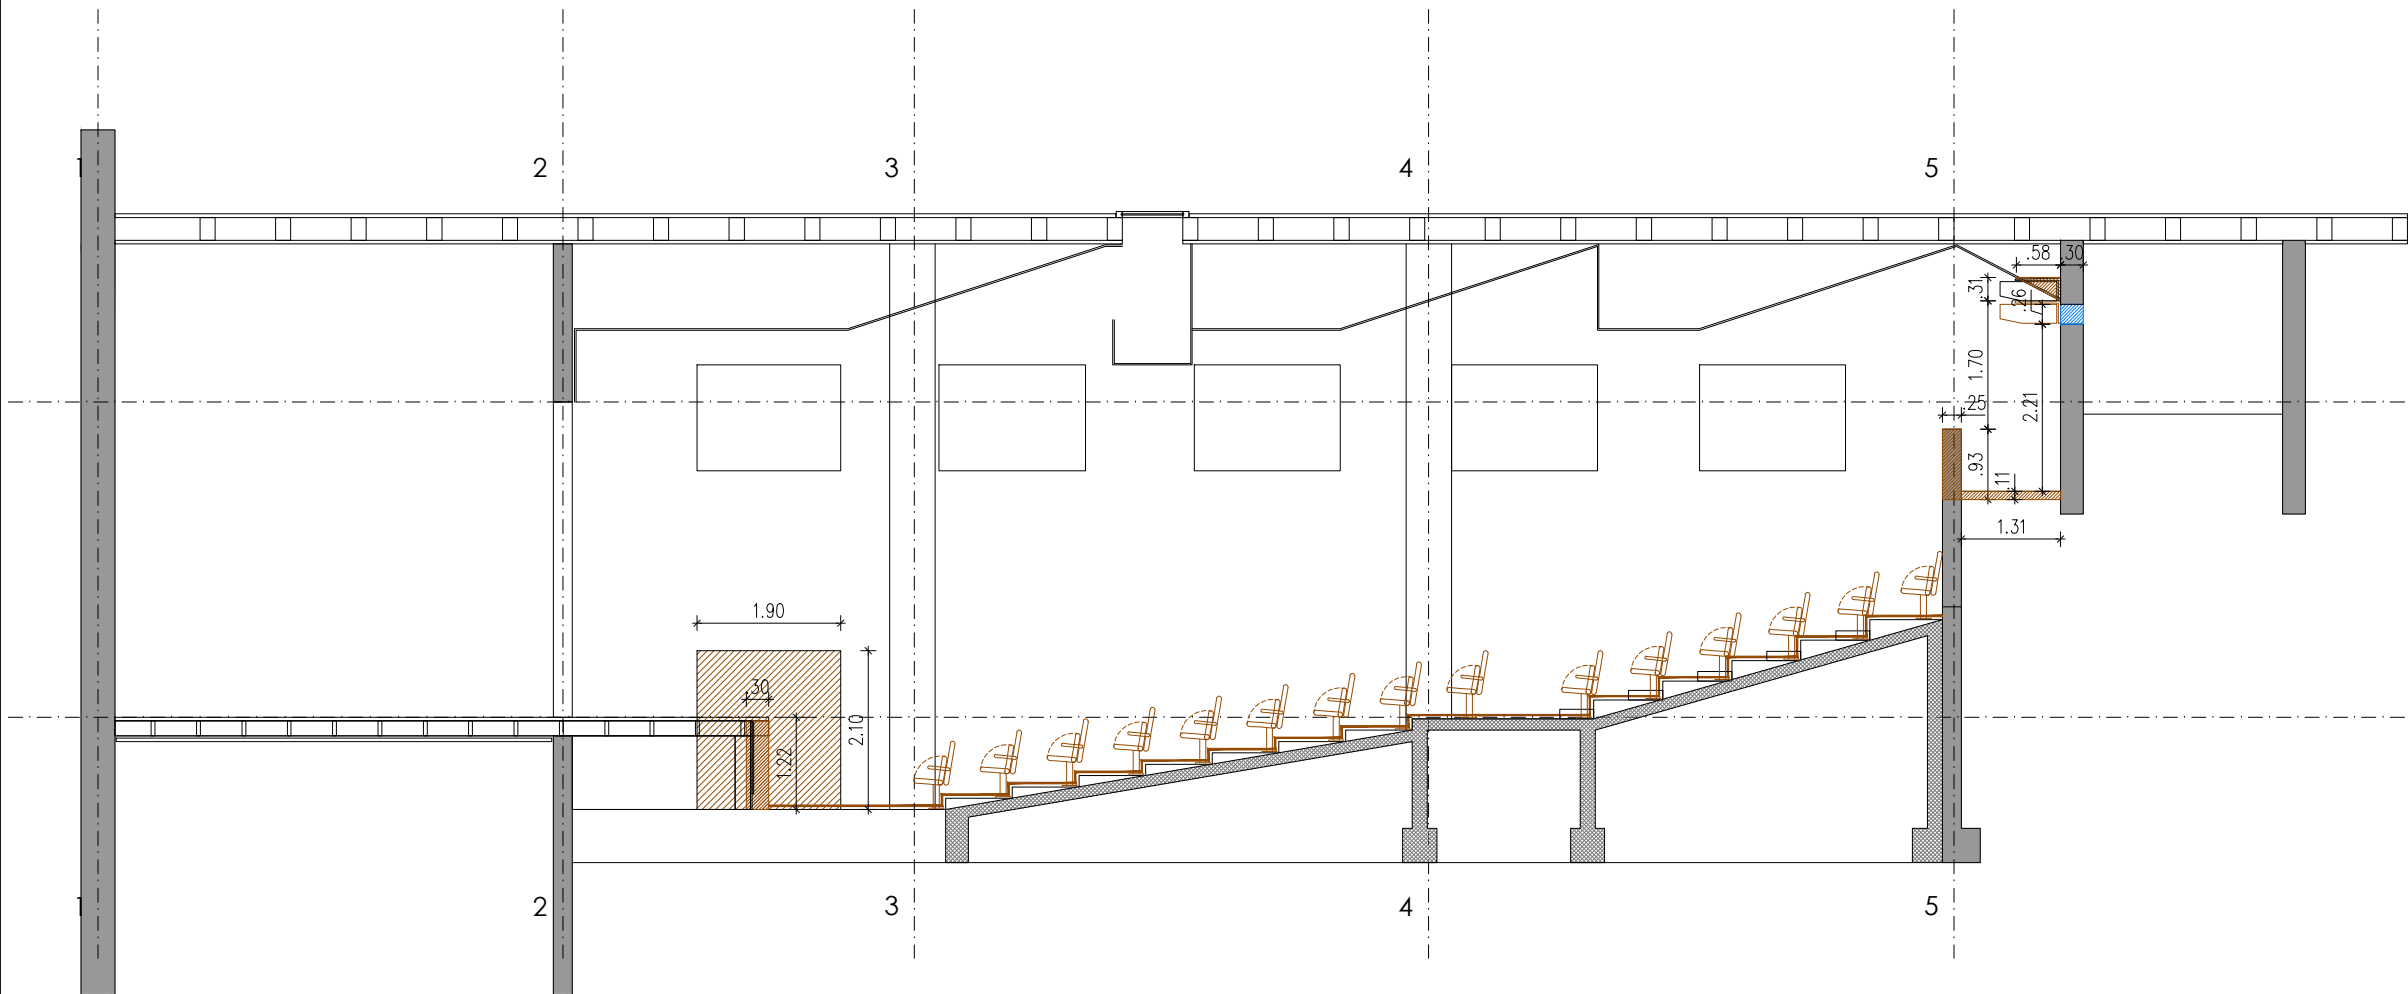

LEGENDA:

- RUŠITVE
- ZAZIDAVE


MERE PREVERITI NA MESTU!
VSE NEJASNOSTI REŠEVATI SKUPAJ S PROJEKTANTOM!

R_PRE



ATELIERarhitekti
rimska cesta 8 SI 1000 ljubljana
t +386 (0)1 426 75 20
www.ATELIERarhitekti.si info@ATELIERarhitekti.si

številka projekta:	07/2018	vrsta projektne dokumentacije:	P Z I
investitor:	Občina Medvode, Cesta komandanta Staneta 12, 1215 Medvode	načrt:	ARHITEKTURA
vrsta objekta:	KULTURNI DOM MEDVODE	risba:	RUŠITVE-VZDOLŽNI PREREZ
mesto gradnje:	Cesta ob Sori 13, 1215 Medvode	številka načrta:	A1
		merilo:	1:100
		datum:	maj 2021
		številka lista:	1.6.3
odgovorni vodja projekta, identifikacijska številka:	prof. Jurij Kobe, u.d.i.a., ZAPS - 0427 A		
odgovorni projektant arhitekture:	prof. Jurij Kobe, u.d.i.a.		
projektanti:	Urša Podlipnik, u.d.i.a., Maja Kovačič, m.i.a.		

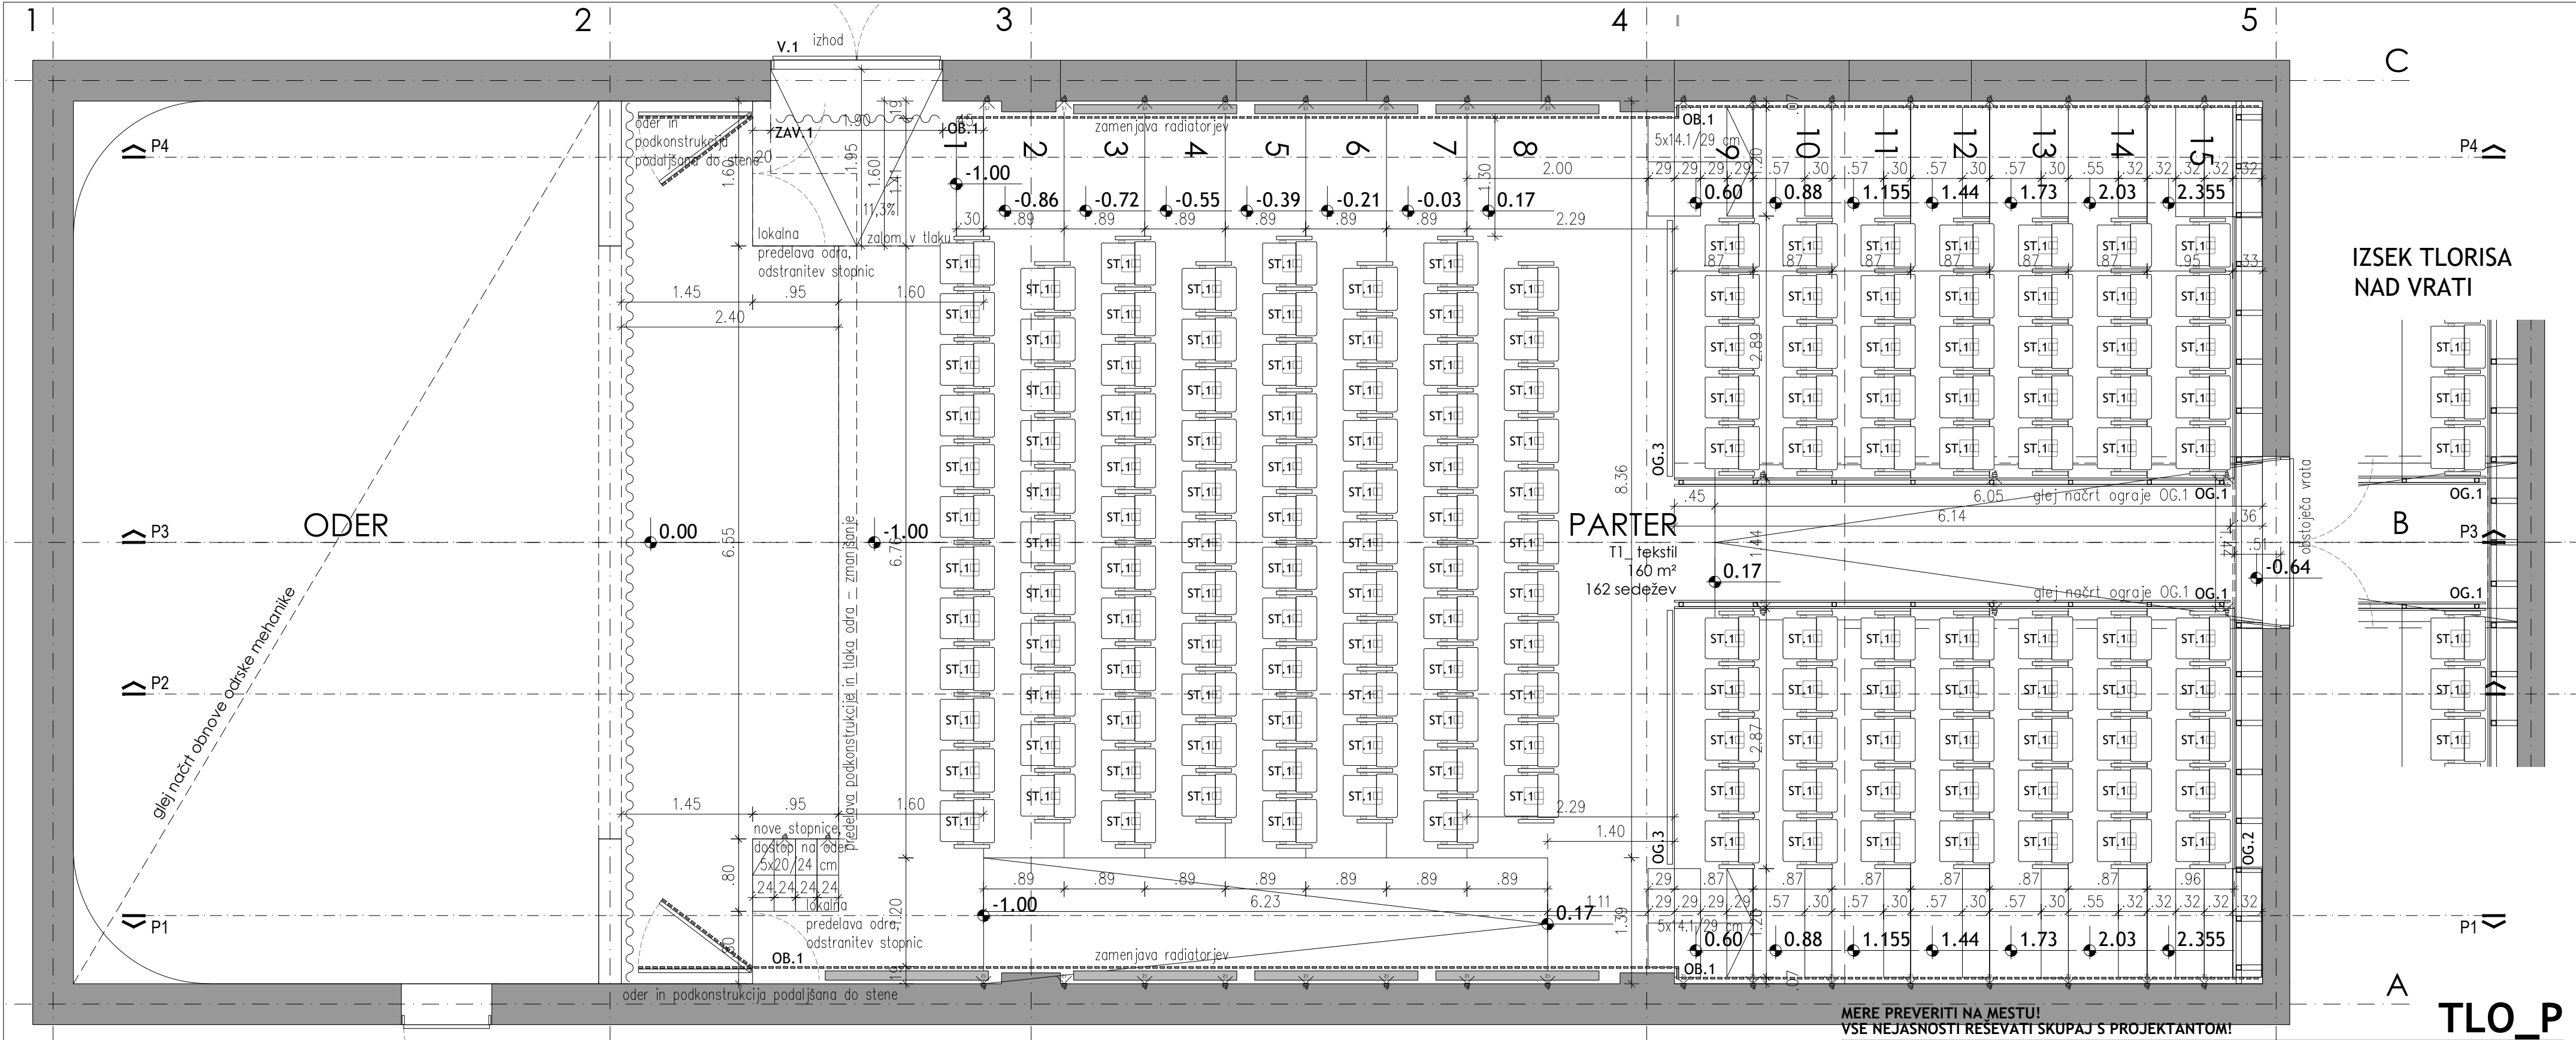


MERE PREVERITI NA MESTU!
VSE NEJASNOSTI REŠEVATI SKUPAJ S PROJEKTANTOM!

TLO_P


ATELIERarhitekti
rimska cesta 8 SI 1000 ljubljana
t +386 (0)1 426 75 20
www.ATELIERarhitekti.si info@ATELIERarhitekti.si

številka projekta:	07/2018	vrsta projektne dokumentacije:	P Z I	
investitor:	Občina Medvode, Cesta komandanta Staneta 12, 1215 Medvode	načrt:	ARHITEKTURA	
vrsta objekta:	KULTURNI DOM MEDVODE	risba:	TLORIS PARTERJA	
mesto gradnje:	Cesta ob Sori 13, 1215 Medvode	številka načrta:	A1	merilo: 1:50
		datum:	maj 2021	številka lista: 1.6.4
odgovorni vodja projekta, identifikacijska številka:	prof. Jurij Kobe, u.d.i.a., ZAPS - 0427 A			
odgovorni projektant arhitekture:	prof. Jurij Kobe, u.d.i.a.			
projektanti:	Urša Podtupnik, u.d.i.a., Maja Kovačič, m.i.a.			

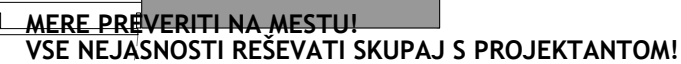

ATELIERarhitekti
rimska cesta 8 SI 1000 ljubljana
t +386 (0)1 426 75 20
www.ATELIERarhitekti.si info@ATELIERarhitekti.si


Številka projekta:		07/2018		vrsta projektne dokumentacije:		P Z I	
investitor: Občina Medvode, Cesta komandanta Staneta 12, 1215 Medvode				načrt:		ARHITEKTURA	
vrsta objekta:		KULTURNI DOM MEDVODE		risba:		TLORIS BALKONA	
mesto gradnje:		Cesta ob Sori 13, 1215 Medvode		številka načrta:		A1	merilo: 1:50
				datum:		maj 2021	številka lista: 1.6.5
odgovorni vodja projekta, identifikacijska številka:				prof. Jurij Kobe, u.d.i.a., ZAPS - 0427 A			
odgovorni projektant arhitekture:				prof. Jurij Kobe, u.d.i.a.			
projektanti:				Urša Podlipnik, u.d.i.a., Maja Kovačič, m.i.a.			

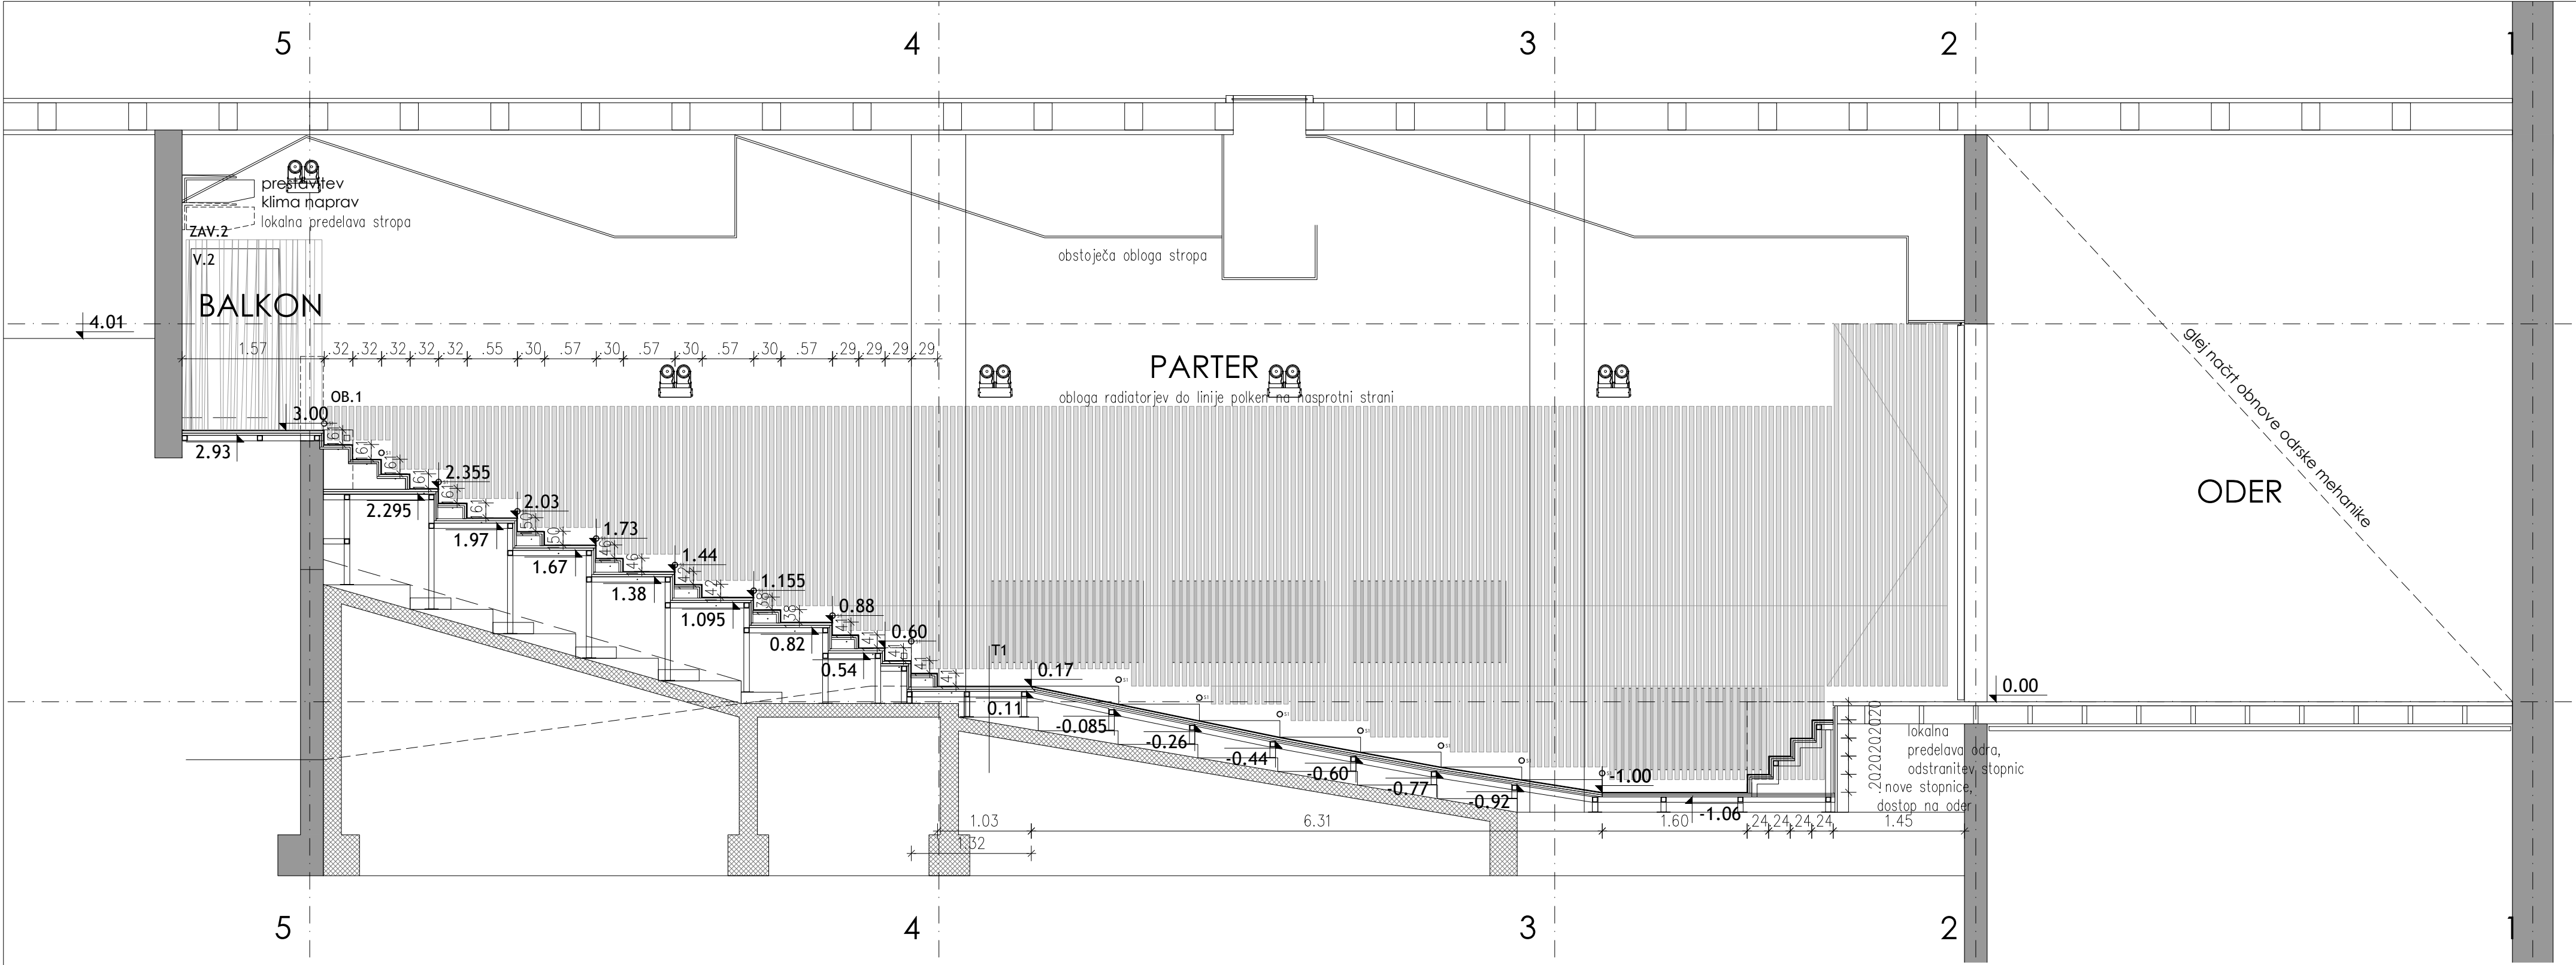

MERE PREVERITI NA MESTU!
VSE NEJASNOSTI REŠEVATI SKUPAJ S PROJEKTANTOM!

PRE_P1

		ATELIERarhitekti rimska cesta 8 SI 1000 ljubljana t +386 (0)1 426 75 20 www.ATELIERarhitekti.si info@ATELIERarhitekti.si	
številka projekta:	07/2018	vrsta projektne dokumentacije: P Z I	
investitor:	Občina Medvode, Cesta komandanta Staneta 12, 1215 Medvode	načrt: ARHITEKTURA	
vrsta objekta:	KULTURNI DOM MEDVODE	risba: PREREZ P1	
mesto gradnje:	Cesta ob Sori 13, 1215 Medvode	številka načrta:	A1
		datum:	maj 2021
		številka lista:	1.6.6
odgovorni vodja projekta, identifikacijska številka:		prof. Jurij Kobe, u.d.i.a., ZAPS - 0427 A	
odgovorni projektant arhitekture:		prof. Jurij Kobe, u.d.i.a.	
projektanti:		Urša Podtupnik, u.d.i.a., Maja Kovačič, m.i.a.	

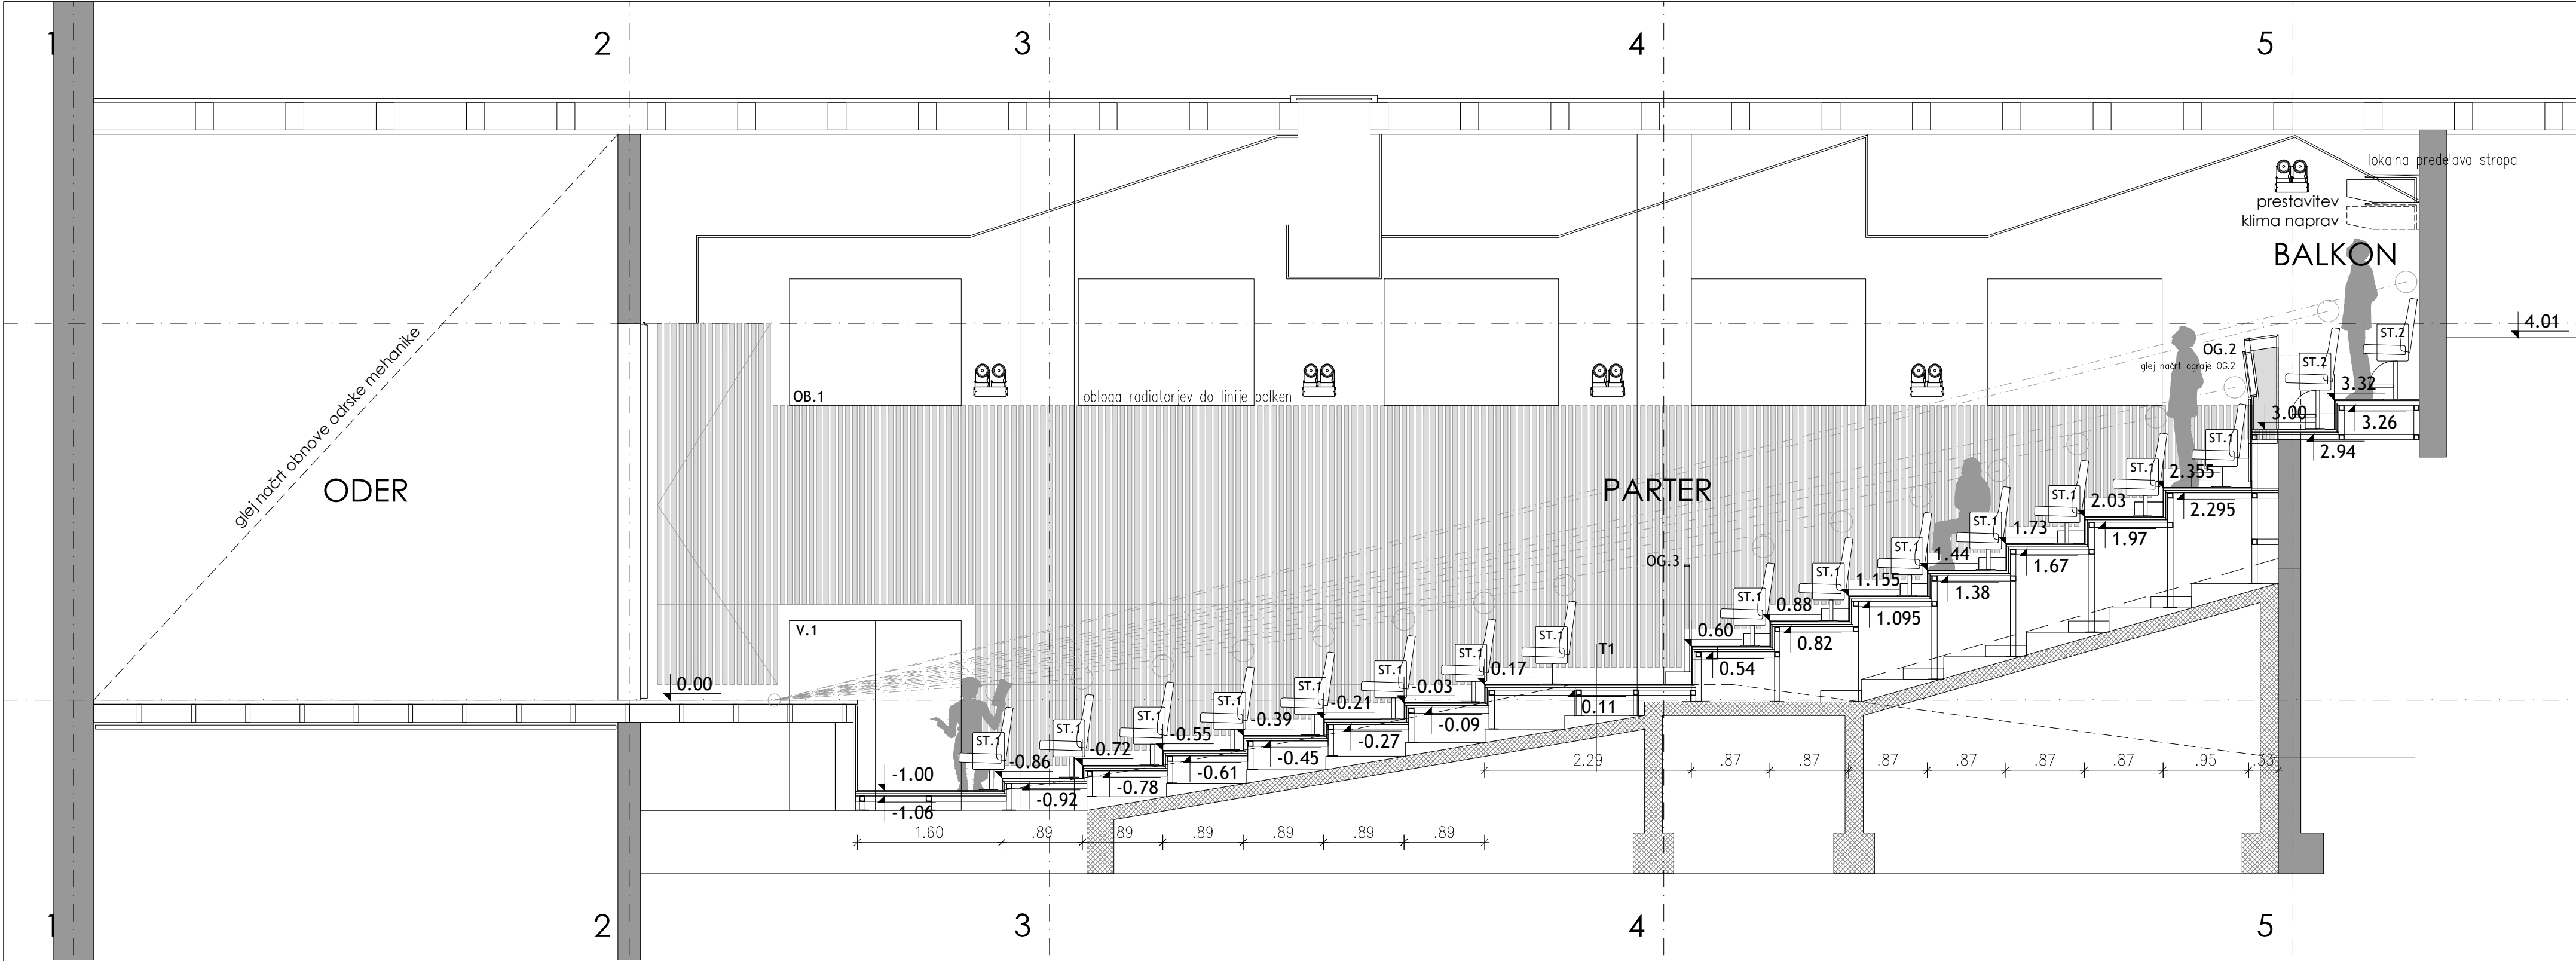

MERE PREVERITI NA MESTU!
 VSE NEJASNOSTI RESEVATI SKUPAJ S PROJEKTANTOM!


PRE_P2

ATELIERarhitekti rimska cesta 8 SI 1000 ljubljana t +386 (0)1 426 75 20 www.ATELIERarhitekti.si info@ATELIERarhitekti.si		P Z I ARHITEKTURA	
številka projekta:	07/2018	vrsta projektne dokumentacije:	P Z I
investitor:	Občina Medvode, Cesta komandanta Staneta 12, 1215 Medvode	načrt:	ARHITEKTURA
vrsta objekta:	KULTURNI DOM MEDVODE	risba:	PREREZ P2
mesto gradnje:	Cesta ob Sori 13, 1215 Medvode	številka načrta:	A1
		merilo:	1:50
		datum:	maj 2021
		številka lista:	1.6.7
odgovorni vodja projekta, identifikacijska številka:	prof. Jurij Kobe, u.d.i.a., ZAPS - 0427 A		
odgovorni projektant arhitekture:	prof. Jurij Kobe, u.d.i.a.		
projektanti:	Urša Podtupnik, u.d.i.a., Maja Kovačič, m.i.a.		



 **ATELIERarhitekti**
rimška cesta 8 SI 1000 ljubljana
t +386 (0)1 426 75 20
www.ATELIERarhitekti.si info@ATELIERarhitekti.si


številka projekta:	07/2018	vrsta projektne dokumentacije:		P Z I
investitor: Občina Medvode, Cesta komandanta Staneta 12, 1215 Medvode		načrt:		ARHITEKTURA
vrsta objekta: KULTURNI DOM MEDVODE		risba:		PREREZ P3
mesto gradnje: Cesta ob Sori 13, 1215 Medvode		številka načrta: A1	merilo:	1:50
		datum: maj 2021	številka lista:	1.6.8
odgovorni vodja projekta, identifikacijska številka:	prof. Jurij Kobe, u.d.i.a., ZAPS - 0427 A			
odgovorni projektant arhitekture:	prof. Jurij Kobe, u.d.i.a.			
projektanti:	Urša Podlipnik, u.d.i.a., Maja Kovačič, m.i.a.			

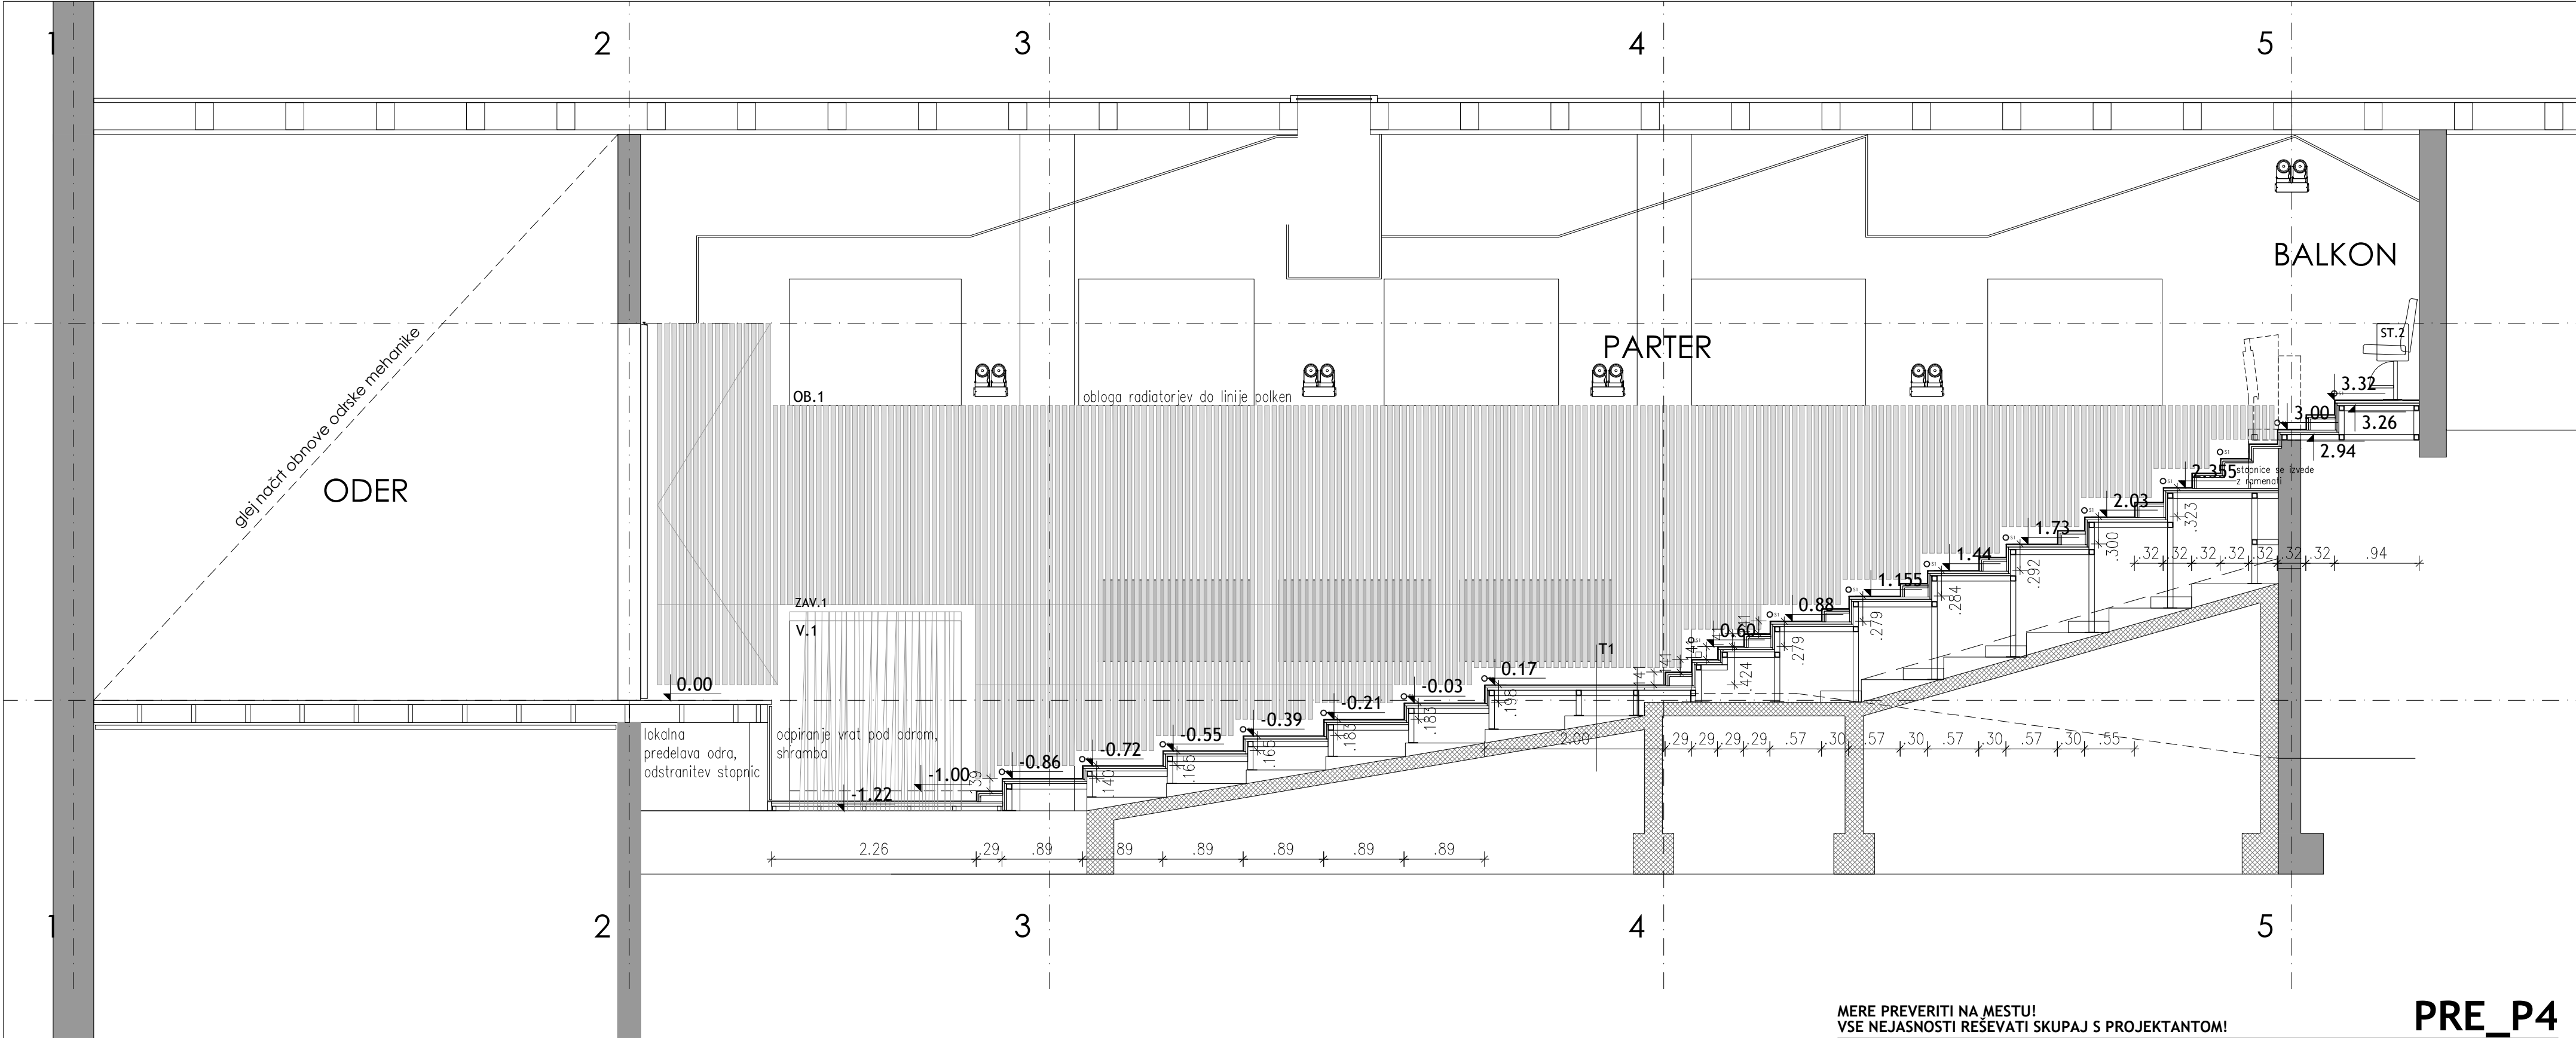


MERE PREVERITI NA MESTU!
VSE NEJASNOSTI REŠEVATI SKUPAJ S PROJEKTANTOM!

PRE_P4


številka projekta: 07/2018		vrsta projektne dokumentacije: P Z I	
investitor: Občina Medvode, Cesta komandanta Staneta 12, 1215 Medvode		načrt: ARHITEKTURA	
vrsta objekta: KULTURNI DOM MEDVODE		risba: PREREZ P4	
mesto gradnje: Cesta ob Sori 13, 1215 Medvode		številka načrta: A1	merilo: 1:50
		datum: maj 2021	številka lista: 1.6.9
odgovorni vodja projekta, identifikacijska številka:		prof. Jurij Kobe, u.d.i.a., ZAPS - 0427 A	
odgovorni projektant arhitekture:		prof. Jurij Kobe, u.d.i.a.	
projektanti:		Urša Podlipnik, u.d.i.a., Maja Kovačič, m.i.a.	

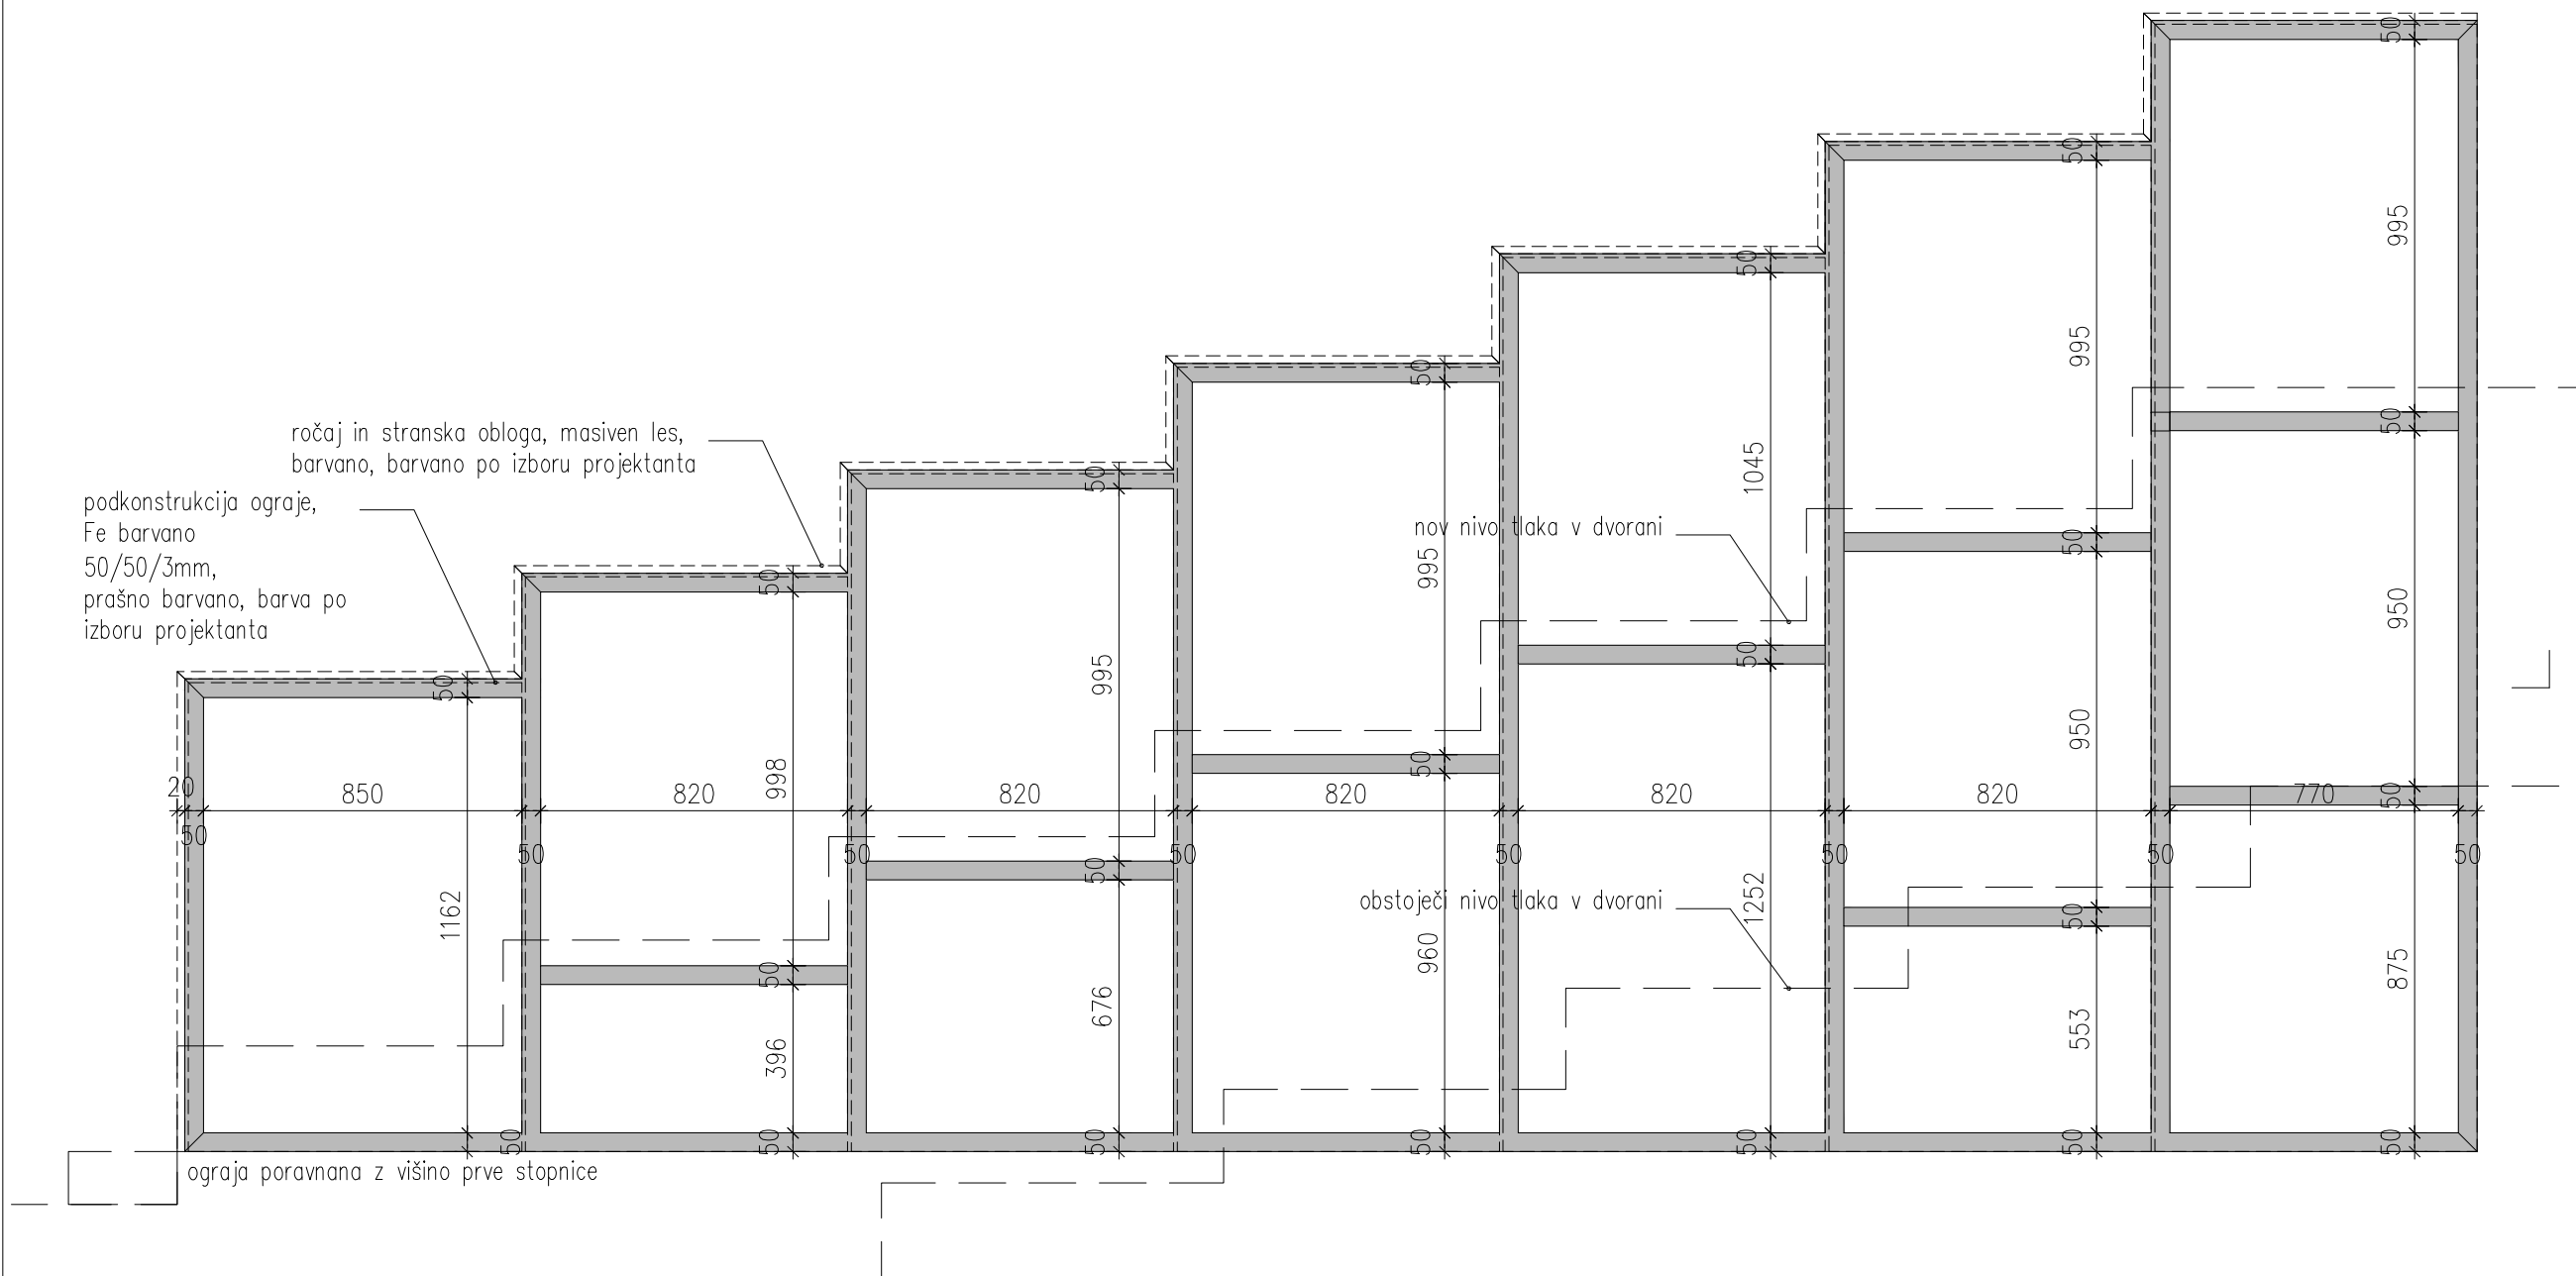


POGLED NA PODKONSTRUKCIJO OGRAJE OG.1 M=1:20

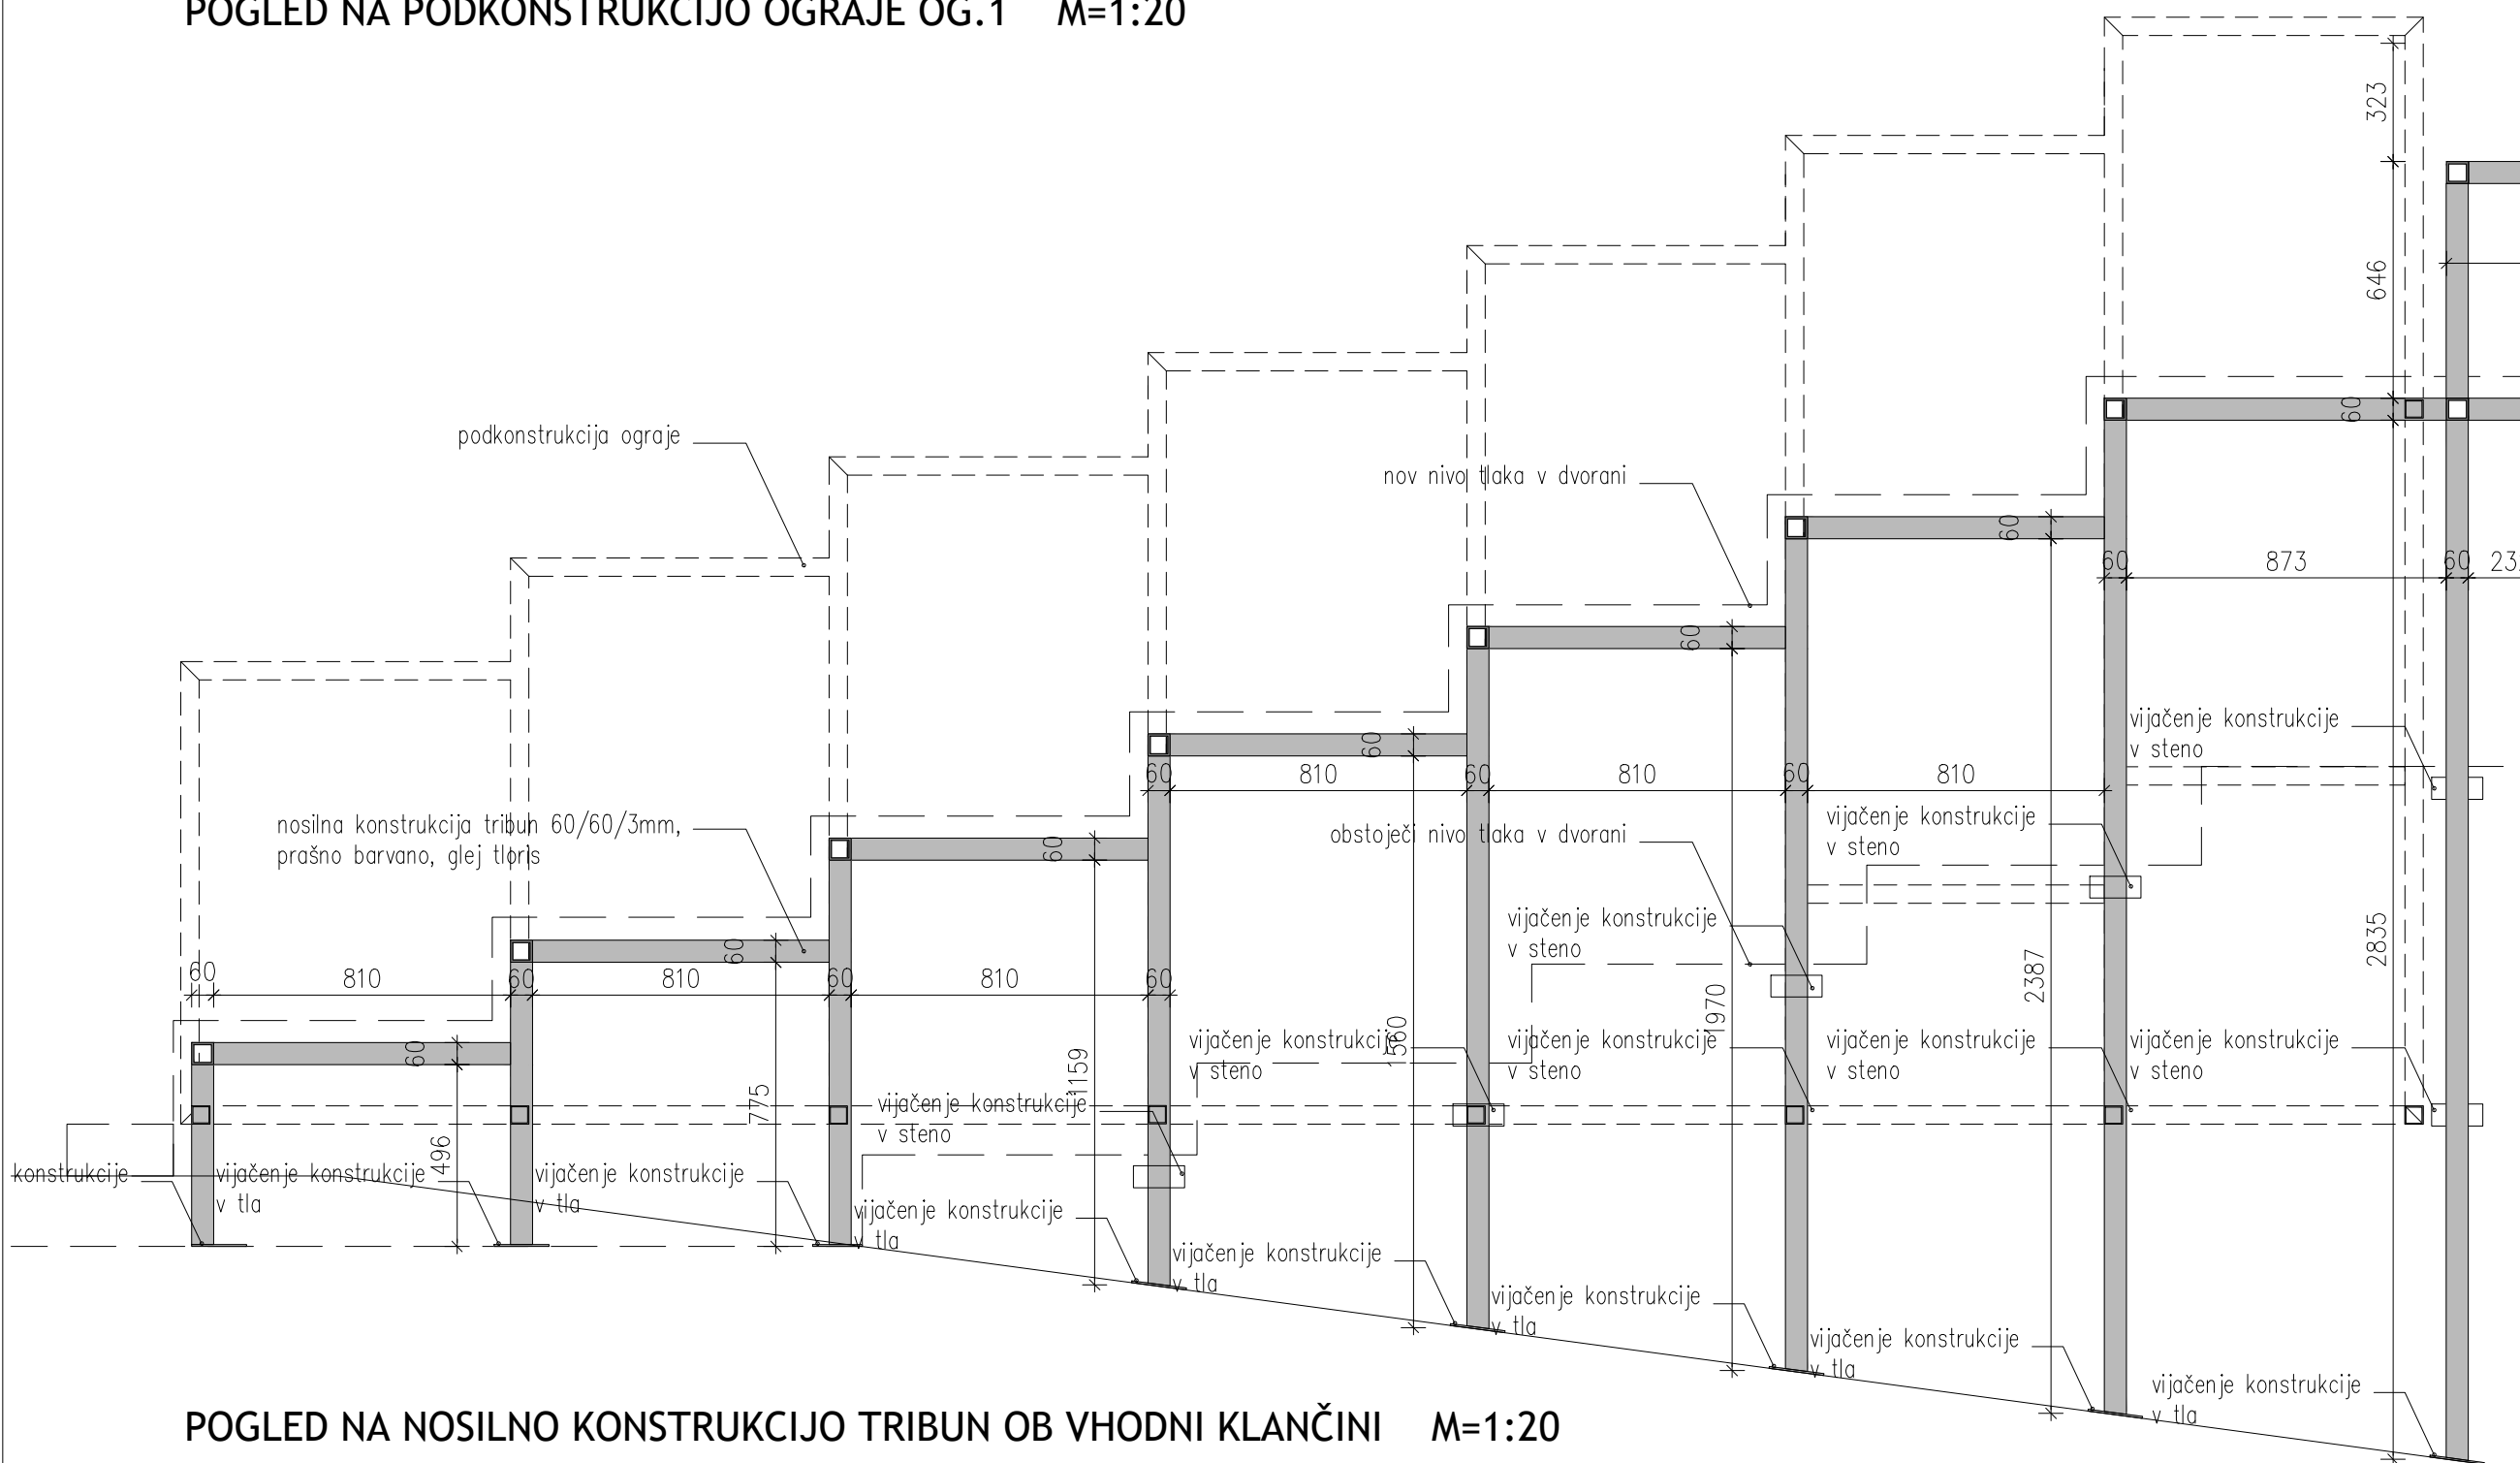

POGLED NA NOSILNO KONSTRUKCIJO TRIBUN OB VHODNI KLANČINI M=1:20

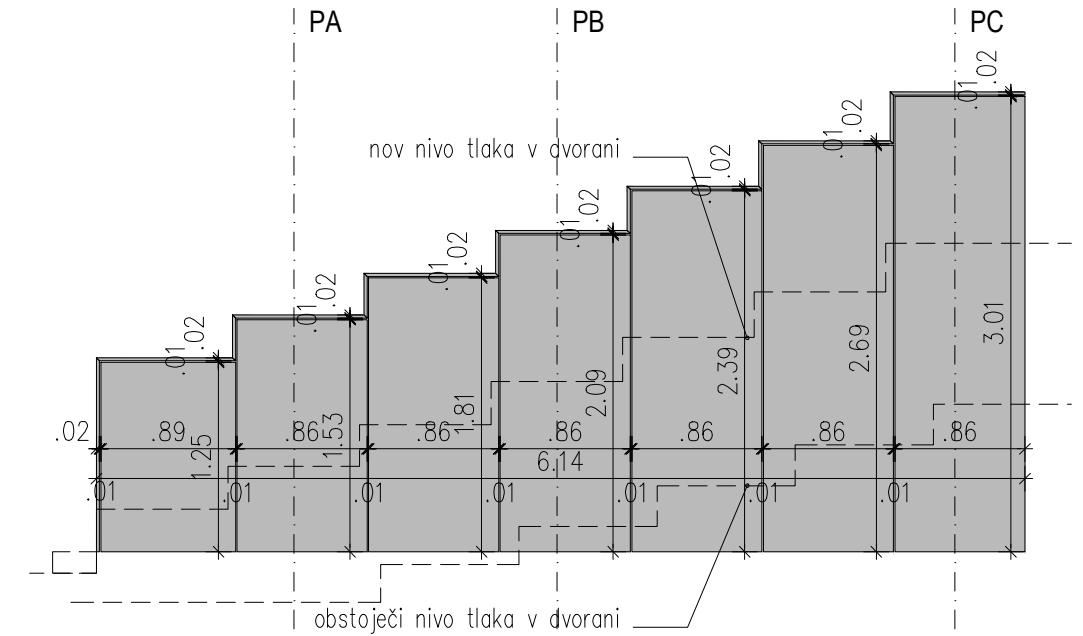

POGLED NA OGRAJO OG.1 M=1:50

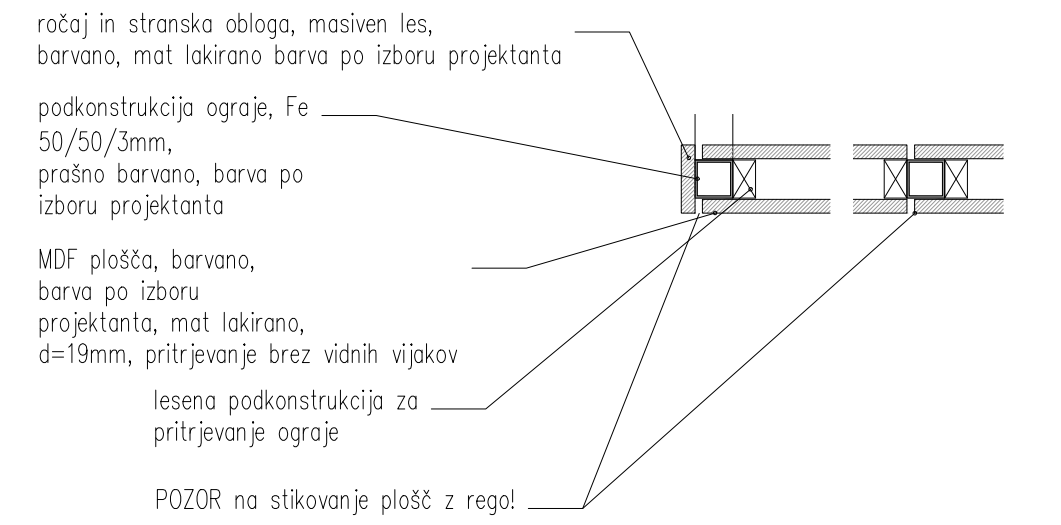




DETAJL STIKOVANJA OSB PLOŠČ OGRAJE OG.1 M=1:10

OGRAJA OG.1 SE SIMETRIČNO PONOVI
NA DRUGI STRANI KLANČINE

NERE PREVERITI NA MESTU!
VSE NEJASNOSTI REŠEVATI SKUPAJ S PROJEKTANTOM!

OG.1


		 ATELIERarhitekti rimska cesta 8 SI 1000 ljubljana t +386 (0)1 426 75 20 www.ATELIERarhitekti.si info@ATELIERarhitekti.si	
številka projekta: 07/2018		vrsta projektne dokumentacije: P Z I	
investitor: Občina Medvode, Cesta komandanta Staneta 12, 1215 Medvode		načrt: ARHITEKTURA	
vrsta objekta: KULTURNI DOM MEDVODE		risba: NAČRT OGRAJE OG.1	
mesto gradnje: Cesta ob Sori 13, 1215 Medvode		številka načrta: A1	merilo: 1:50, 1:20, 1:10
		datum: maj 2021	številka lista: 1.6.10
odgovorni vodja projekta, identifikacijska številka:		prof. Jurij Kobe, u.d.i.a., ZAPS - 0427 A	
odgovorni projektant arhitekture:		prof. Jurij Kobe, u.d.i.a.	
projektanti:		Urša Podlipnik, u.d.i.a., Maja Kovačič, m.i.a.	

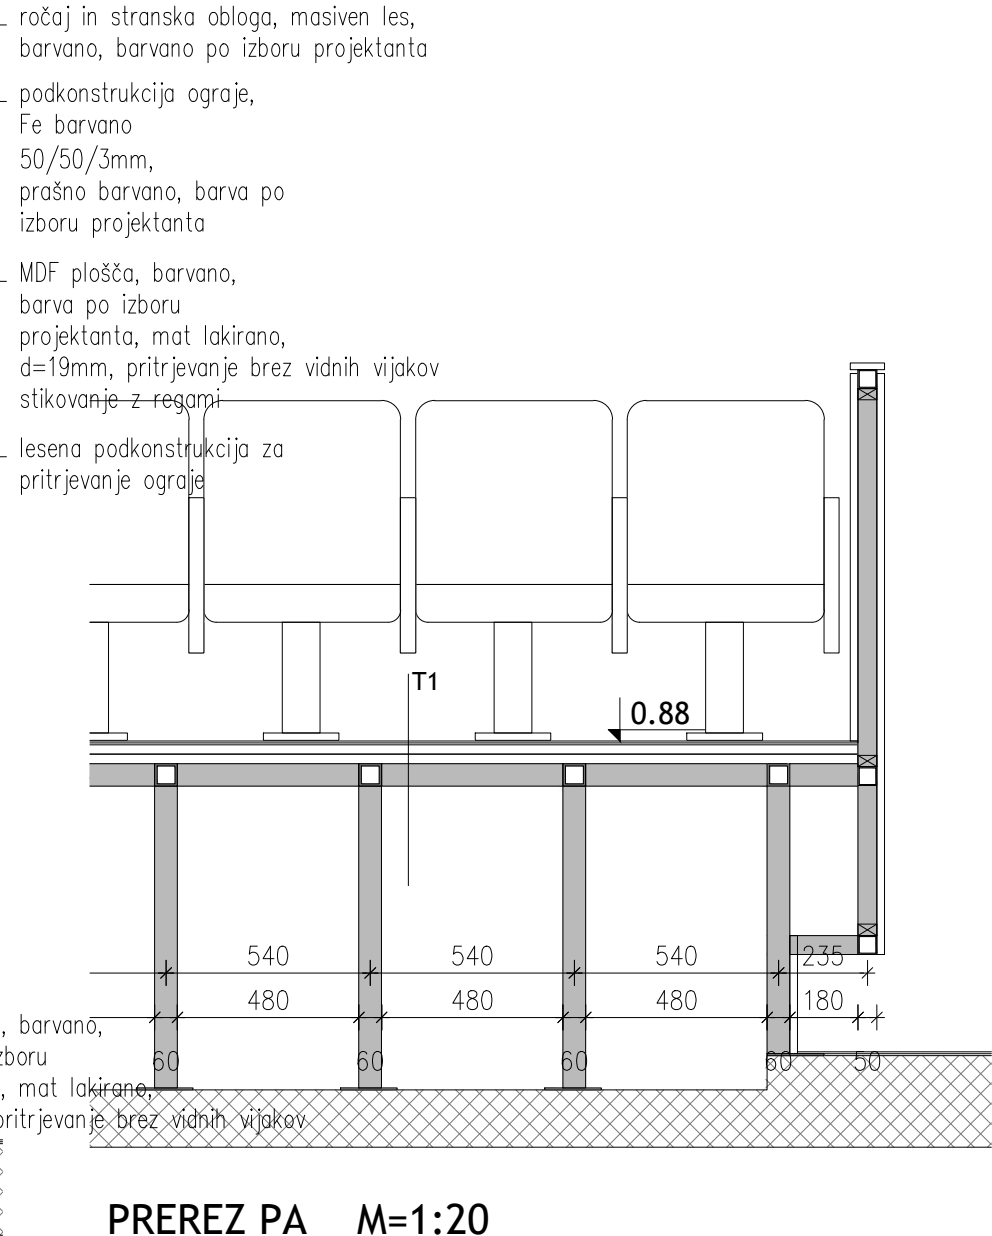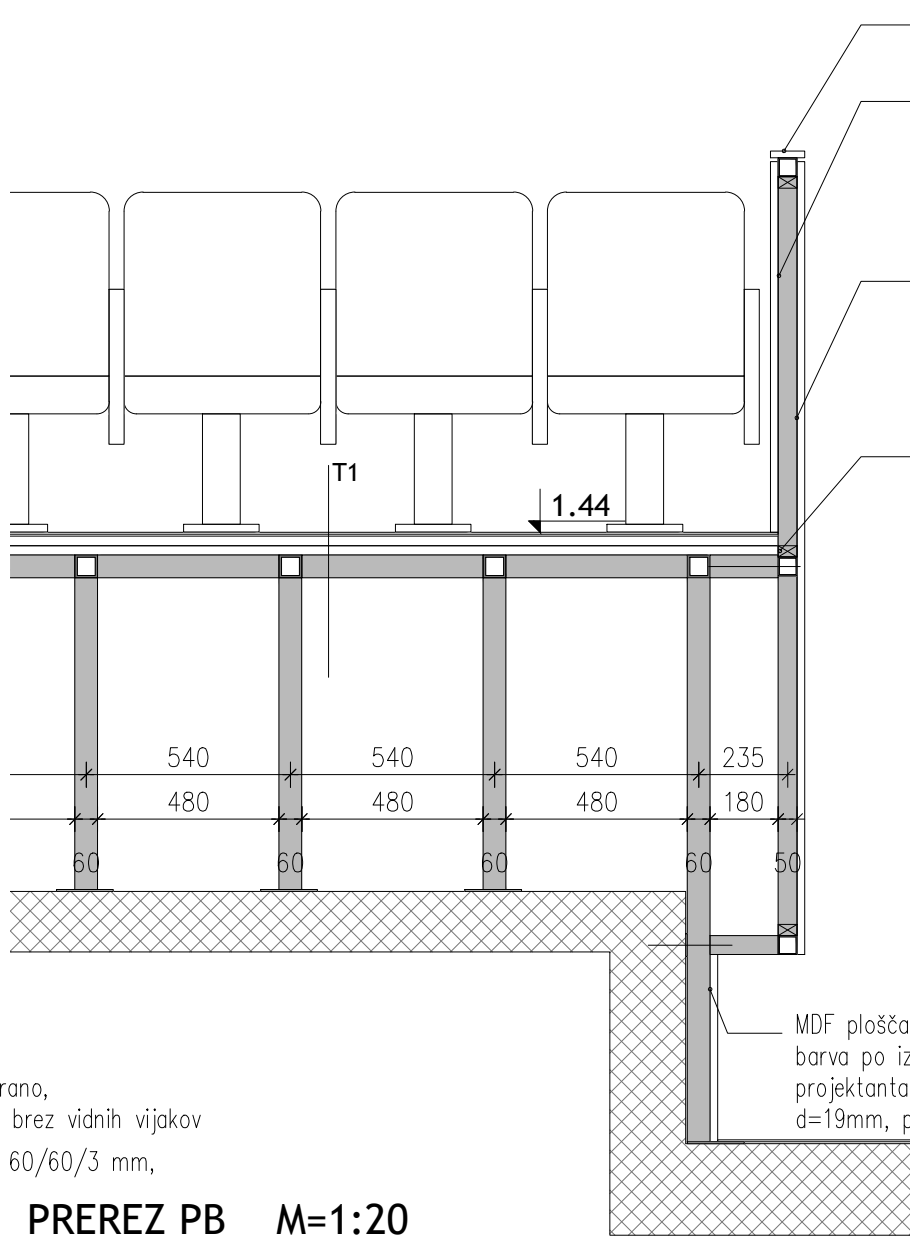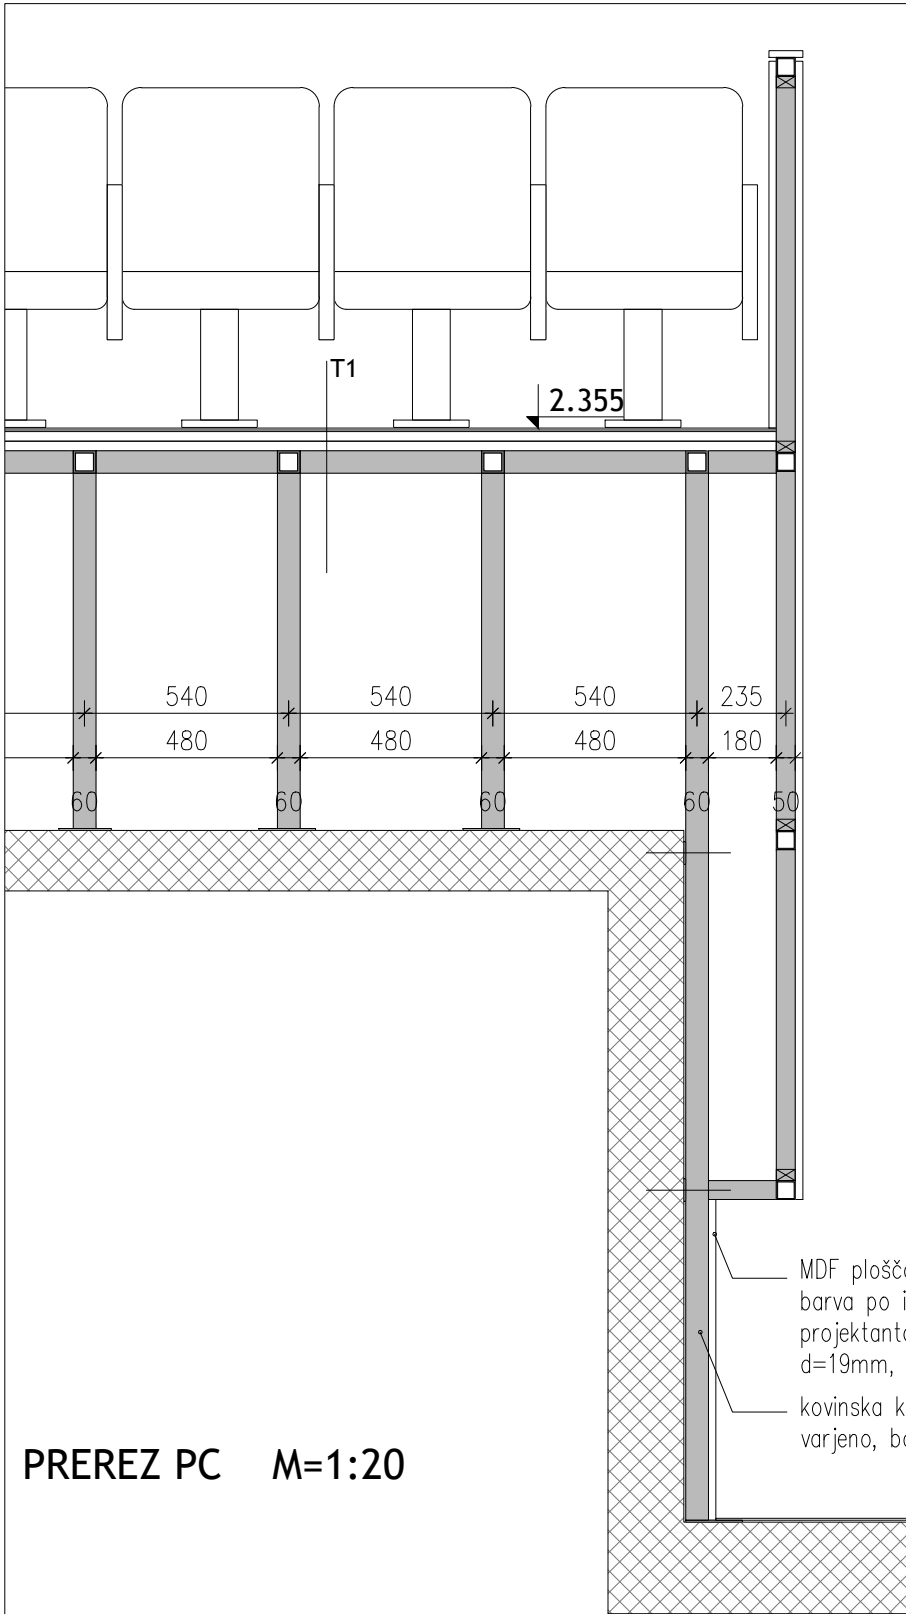


MERE PREVERITI NA MESTU!
VSE NEJASNOSTI REŠEVATI SKUPAJ S PROJEKTANTOM!

OG.1 PR


ATELIERarhitekti rimska cesta 8 SI 1000 ljubljana t +386 (0)1 426 75 20 www.ATELIERarhitekti.si info@ATELIERarhitekti.si	
številka projekta: 07/2018	vrsta projektne dokumentacije: P Z I
investitor: Občina Medvode, Cesta komandanta Staneta 12, 1215 Medvode	načrt: ARHITEKTURA
vrsta objekta: KULTURNI DOM MEDVODE	risba: NAČRT OGRAJE OG.1 PREREZI
mesto gradnje: Cesta ob Sori 13, 1215 Medvode	številka načrta: A1 merilo: 1:20
	datum: maj 2021 številka lista: 1.6.11
odgovorni vodja projekta, identifikacijska številka:	prof. Jurij Kobe, u.d.i.a., ZAPS - 0427 A
odgovorni projektant arhitekture:	prof. Jurij Kobe, u.d.i.a.
projektanti:	Urša Podlpinik, u.d.i.a., Maja Kovačič, m.i.a.

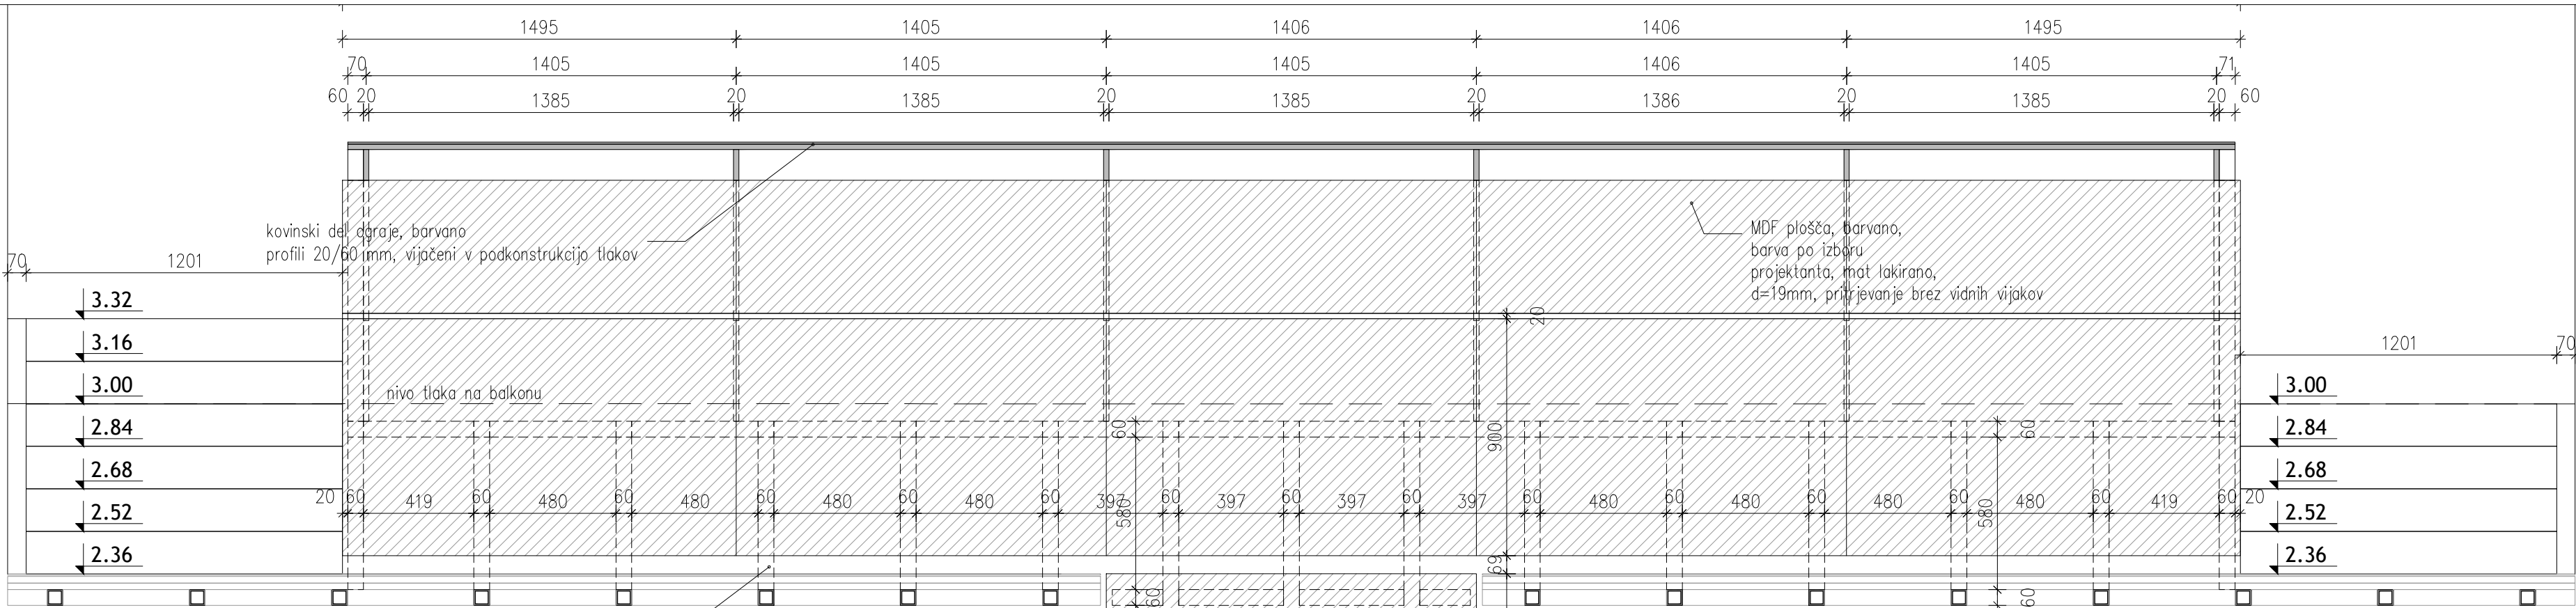

POGLED NA OGRAJO OG.2 M=1:20

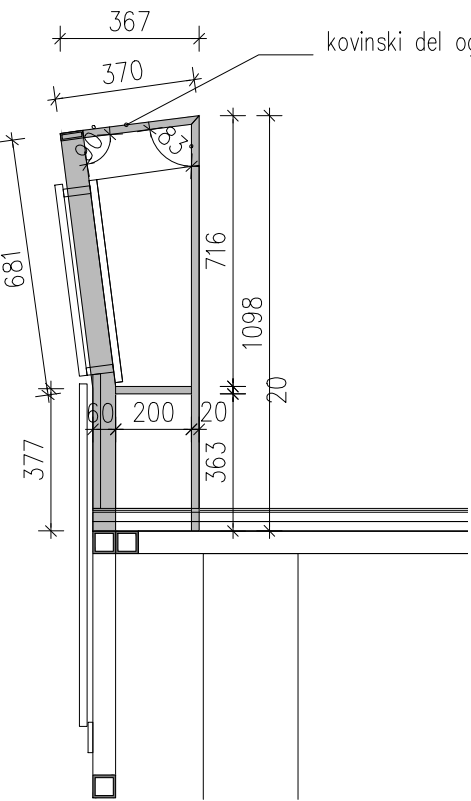

PREREZ OGRAJE OG.2 M=1:20

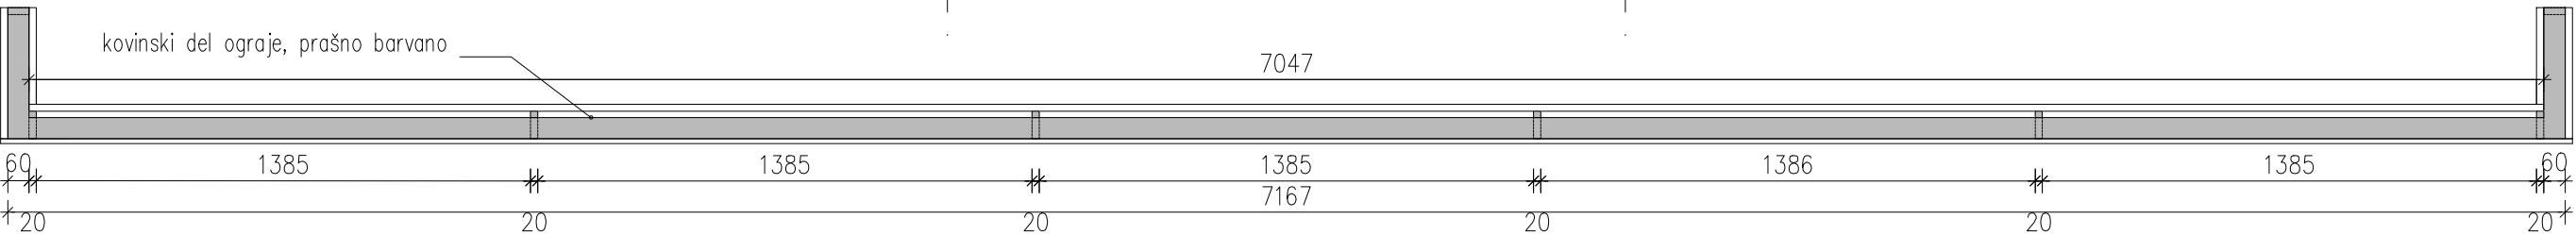

TLORIS OGRAJE OG.2 M=1:20



MDF OGRAJA IN OBLOGA NA PODKOSTRUKCIJI
Ograja in obloga izdelana iz barvanega mediapana na jekleni podkonstrukciji.
Jeklena podkonstrukcija 20/60mm, barvano, barva po izboru projektanta.
Barvan mediapan, debeline 19 mm, barva po izboru projektanta.

MERE PREVERITI NA MESTU!
VSE NEJASNOSTI REŠEVATI SKUPAJ S PROJEKTANTOM!



OG.2

 ATELIERarhitekti rimska cesta 8 SI 1000 Ljubljana t +386 (0)1 426 75 20 www.ATELIERarhitekti.si info@ATELIERarhitekti.si			
številka projekta:	07/2018	vrsta projektne dokumentacije:	
investitor:	Občina Medvode, Cesta komandanta Staneta 12, 1215 Medvode	načrt:	
vrsta objekta:	KULTURNI DOM MEDVODE	risba:	
mesto gradnje:	Cesta ob Sori 13, 1215 Medvode	številka načrta:	A1
		datum:	maj 2021
odgovorni vodja projekta, identifikacijska številka:		prof. Jurij Kobe, u.d.i.a., ZAPS - 0427 A	
odgovorni projektant arhitekture:		prof. Jurij Kobe, u.d.i.a.	
projektanti:		Urša Podlipnik, u.d.i.a., Maja Kovačič, m.i.a.	

POGLED NA OGRAJO OG.3 M=1:50

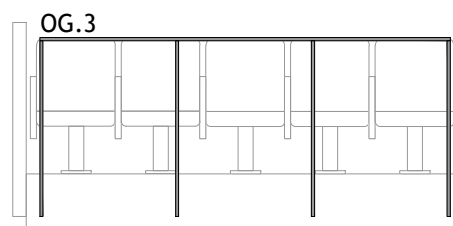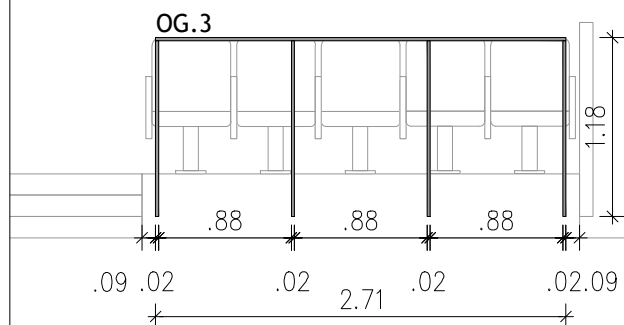

TLORIS OGRAJE OG.3 M=1:50

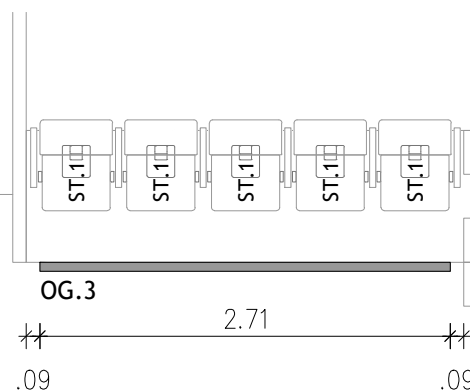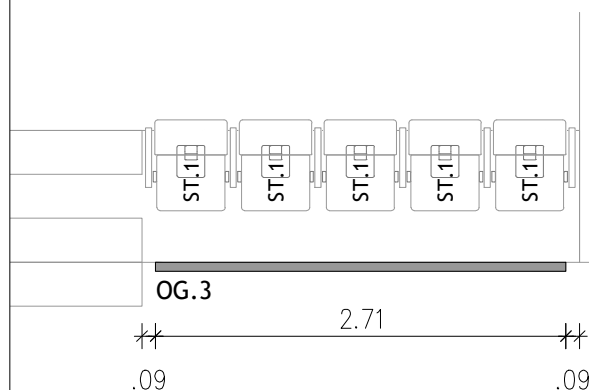

KOVINSKA OGRAJA - ROČAJ OG.3

Kovinska ograja izdelana iz prašnobarvanih jeklenih profilov 20/60mm.



Barva po izboru projektanta.

Pritrjevanje v čelo kaskade.

MERE PREVERITI NA MESTU!
VSE NEJASNOSTI REŠEVATI SKUPAJ S PROJEKTANTOM!

OG.3

		 ATELIERarhitekti rimska cesta 8 SI 1000 ljubljana t +386 (0)1 426 75 20 www.ATELIERarhitekti.si info@ATELIERarhitekti.si	
številka projekta:	07/2018	vrsta projektne dokumentacije:	P Z I
investitor:	Občina Medvode, Cesta komandanta Staneta 12, 1215 Medvode	načrt:	ARHITEKTURA
vrsta objekta:	KULTURNI DOM MEDVODE	risba:	NAČRT OGRAJE OG.3
mesto gradnje:	Cesta ob Sori 13, 1215 Medvode	številka načrta:	A1
		datum:	maj 2021
		številka lista:	1.6.13
odgovorni vodja projekta, identifikacijska številka:	prof. Jurij Kobe, u.d.i.a., ZAPS - 0427 A		
odgovorni projektant arhitekture:	prof. Jurij Kobe, u.d.i.a.		
projektanti:	Urša Podlipnik, u.d.i.a., Maja Kovačič, m.i.a.		

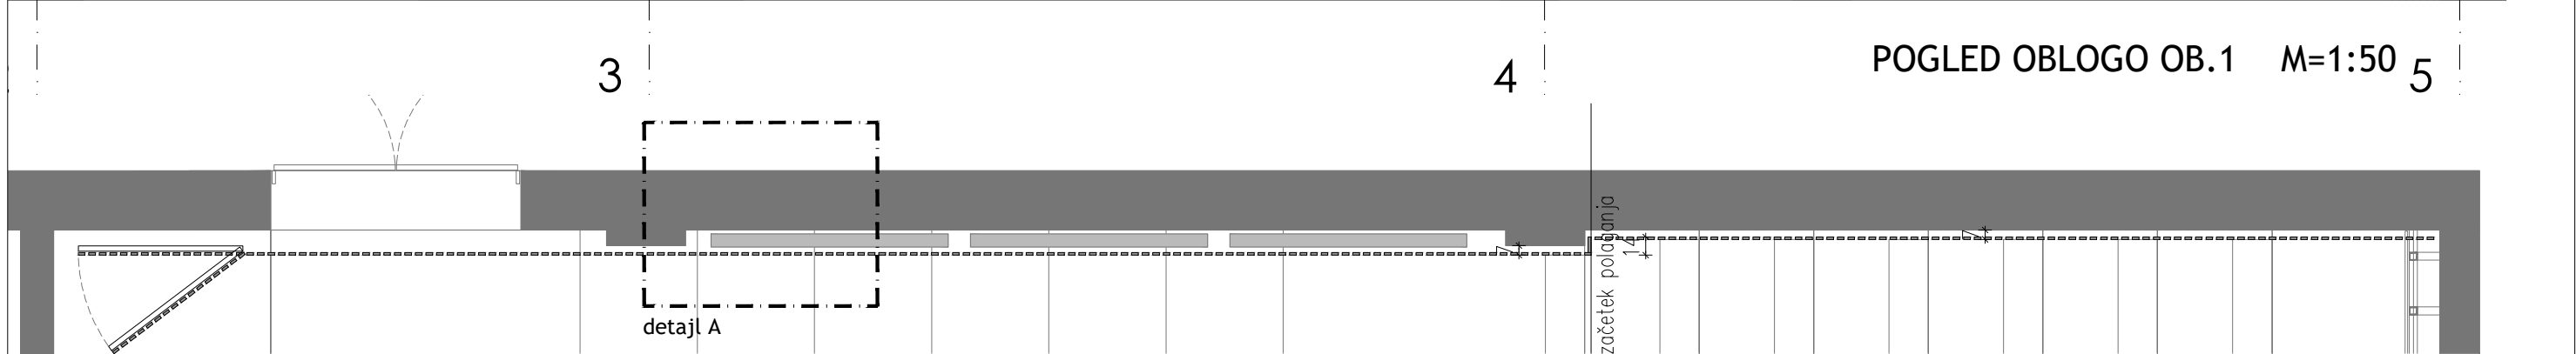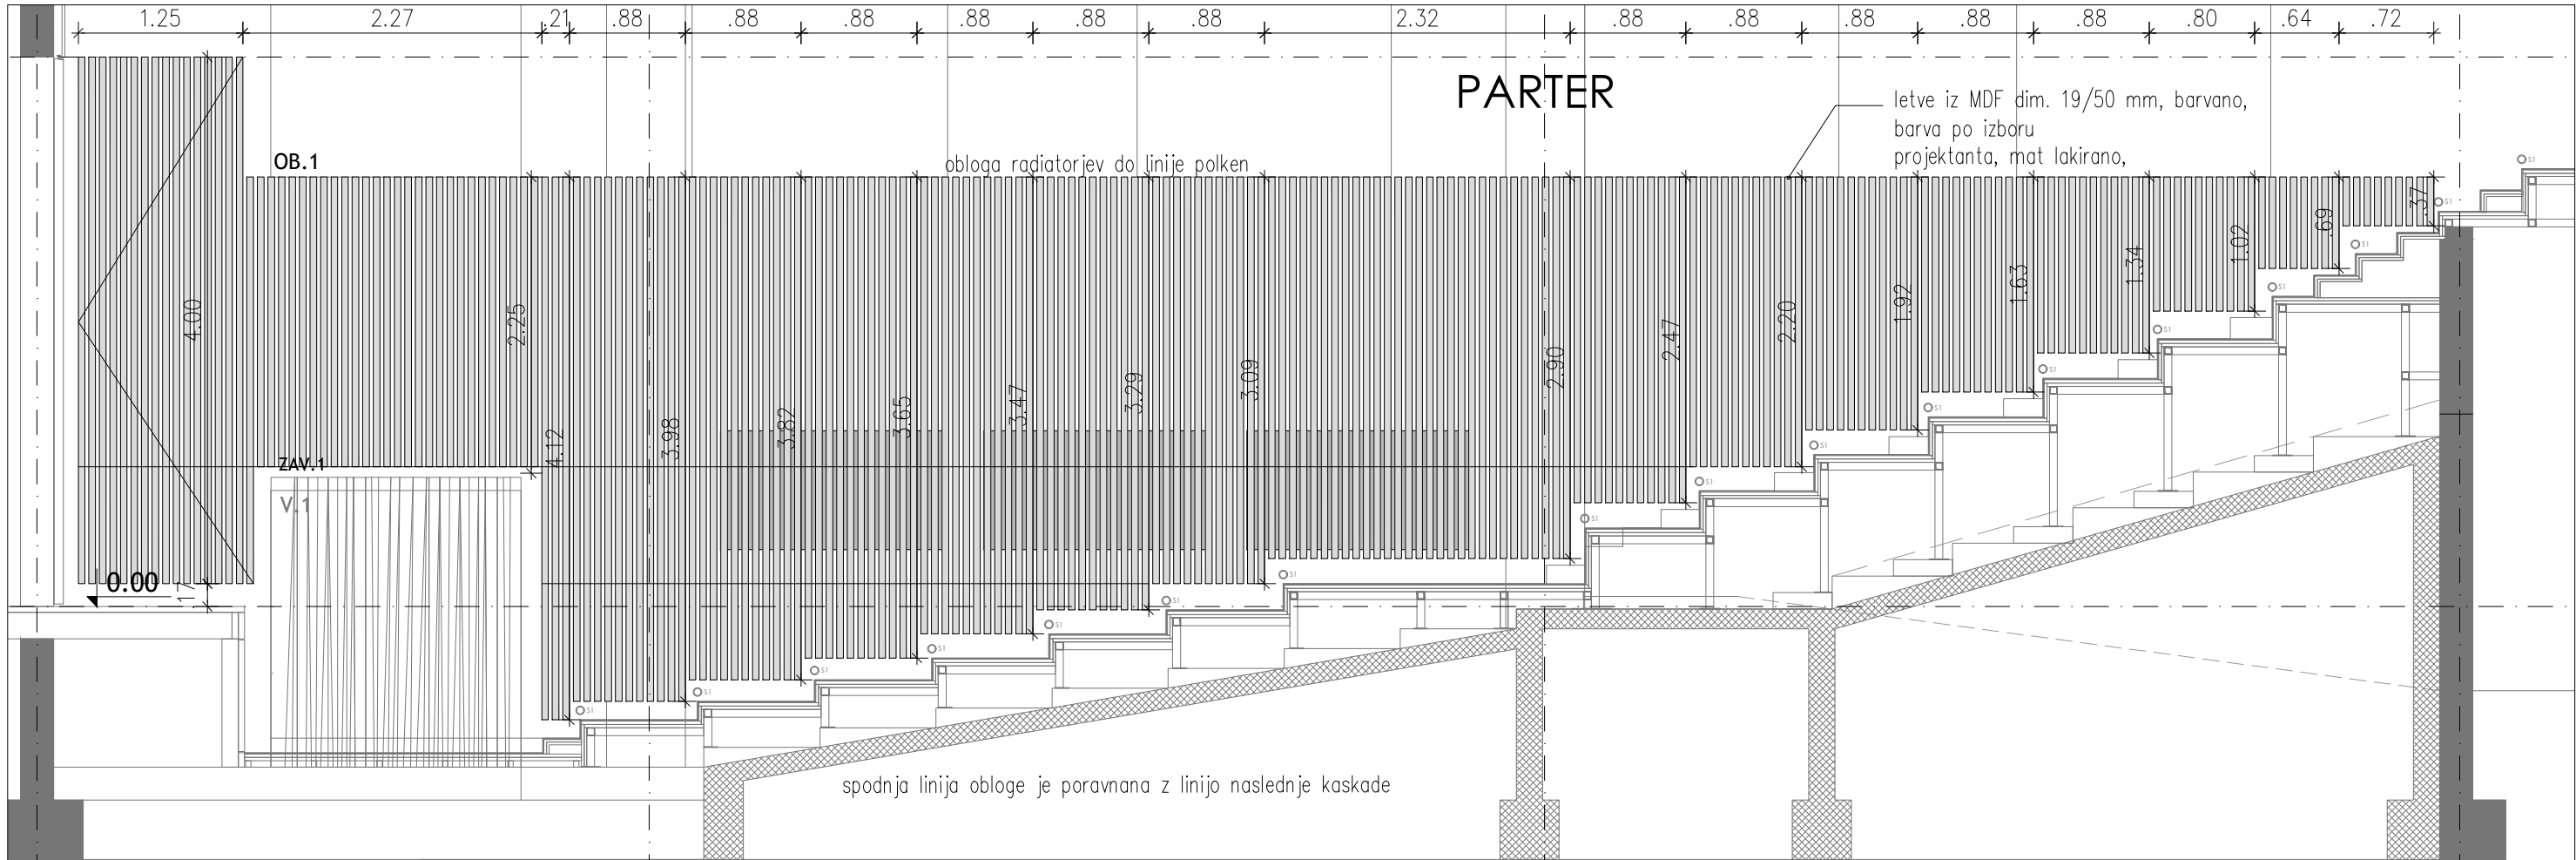

DETALJ PODKONSTRUKCIJE IN PRITRJEVANJA M=1:10

podkonstrukcija, jeklo 6/20 mm, vijadena v steno, barvana, barva po izboru projektanta

vezni element, nasadilo – letev 25/60 mm, barvano, barva po izboru projektanta, mat lakirano, na cca vsakih 60 cm

letve iz MDF dim. 19/50 mm, barvano, barva po izboru projektanta, mat lakirano,

spodnja linija obloge je poravnana z linijo naslednje kaskade

prerez pogled

tloris

vezni element, nasadilo – letev 25/60 mm, barvano, barva po izboru projektanta, mat lakirano, na cca vsakih 60 cm

letve iz MDF dim. 19/50 mm, barvano, barva po izboru projektanta, mat lakirano,

vezni element letev 25/60 mm, barvano, barva po izboru projektanta, mat lakirano,

letve iz MDF dim. 19/50 mm, barvano, barva po izboru projektanta, mat lakirano,


OBLOGA JE SNEMLJIVA, ZARADI DOSTOPA DO RADIATORJEV. OBLOGA NA ODRU JE POMIČNA NA TEČAJIH.

**MERE PREVERITI NA MESTU!
VSE NEJASNOSTI REŠEVATI SKUPAJ S PROJEKTANTOM!**

številka projekta:	07/2018	vrsta projektne dokumentacije:	P Z I
investitor:	Občina Medvode, Cesta komandanta Staneta 12, 1215 Medvode	načrt:	ARHITEKTURA
vrsta objekta:	KULTURNI DOM MEDVODE	risba:	NAČRT STENSKE OBLOGE OB.1
mesto gradnje:	Cesta ob Sori 13, 1215 Medvode	številka načrta:	A1
		merilo:	1:50, 1:10
		datum:	maj 2021
		številka lista:	1.6.14
odgovorni vodja projekta, identifikacijska številka:	prof. Jurij Kobe, u.d.i.a., ZAPS - 0427 A		
odgovorni projektant arhitekture:	prof. Jurij Kobe, u.d.i.a.		
projektanti:	Urša Podlipnik, u.d.i.a., Maja Kovačič, m.i.a.		

OB.1

ATELIERarhitekti
rimska cesta 8 SI 1000 ljubljana
t +386 (0)1 426 75 20
www.ATELIERarhitekti.si info@ATELIERarhitekti.si

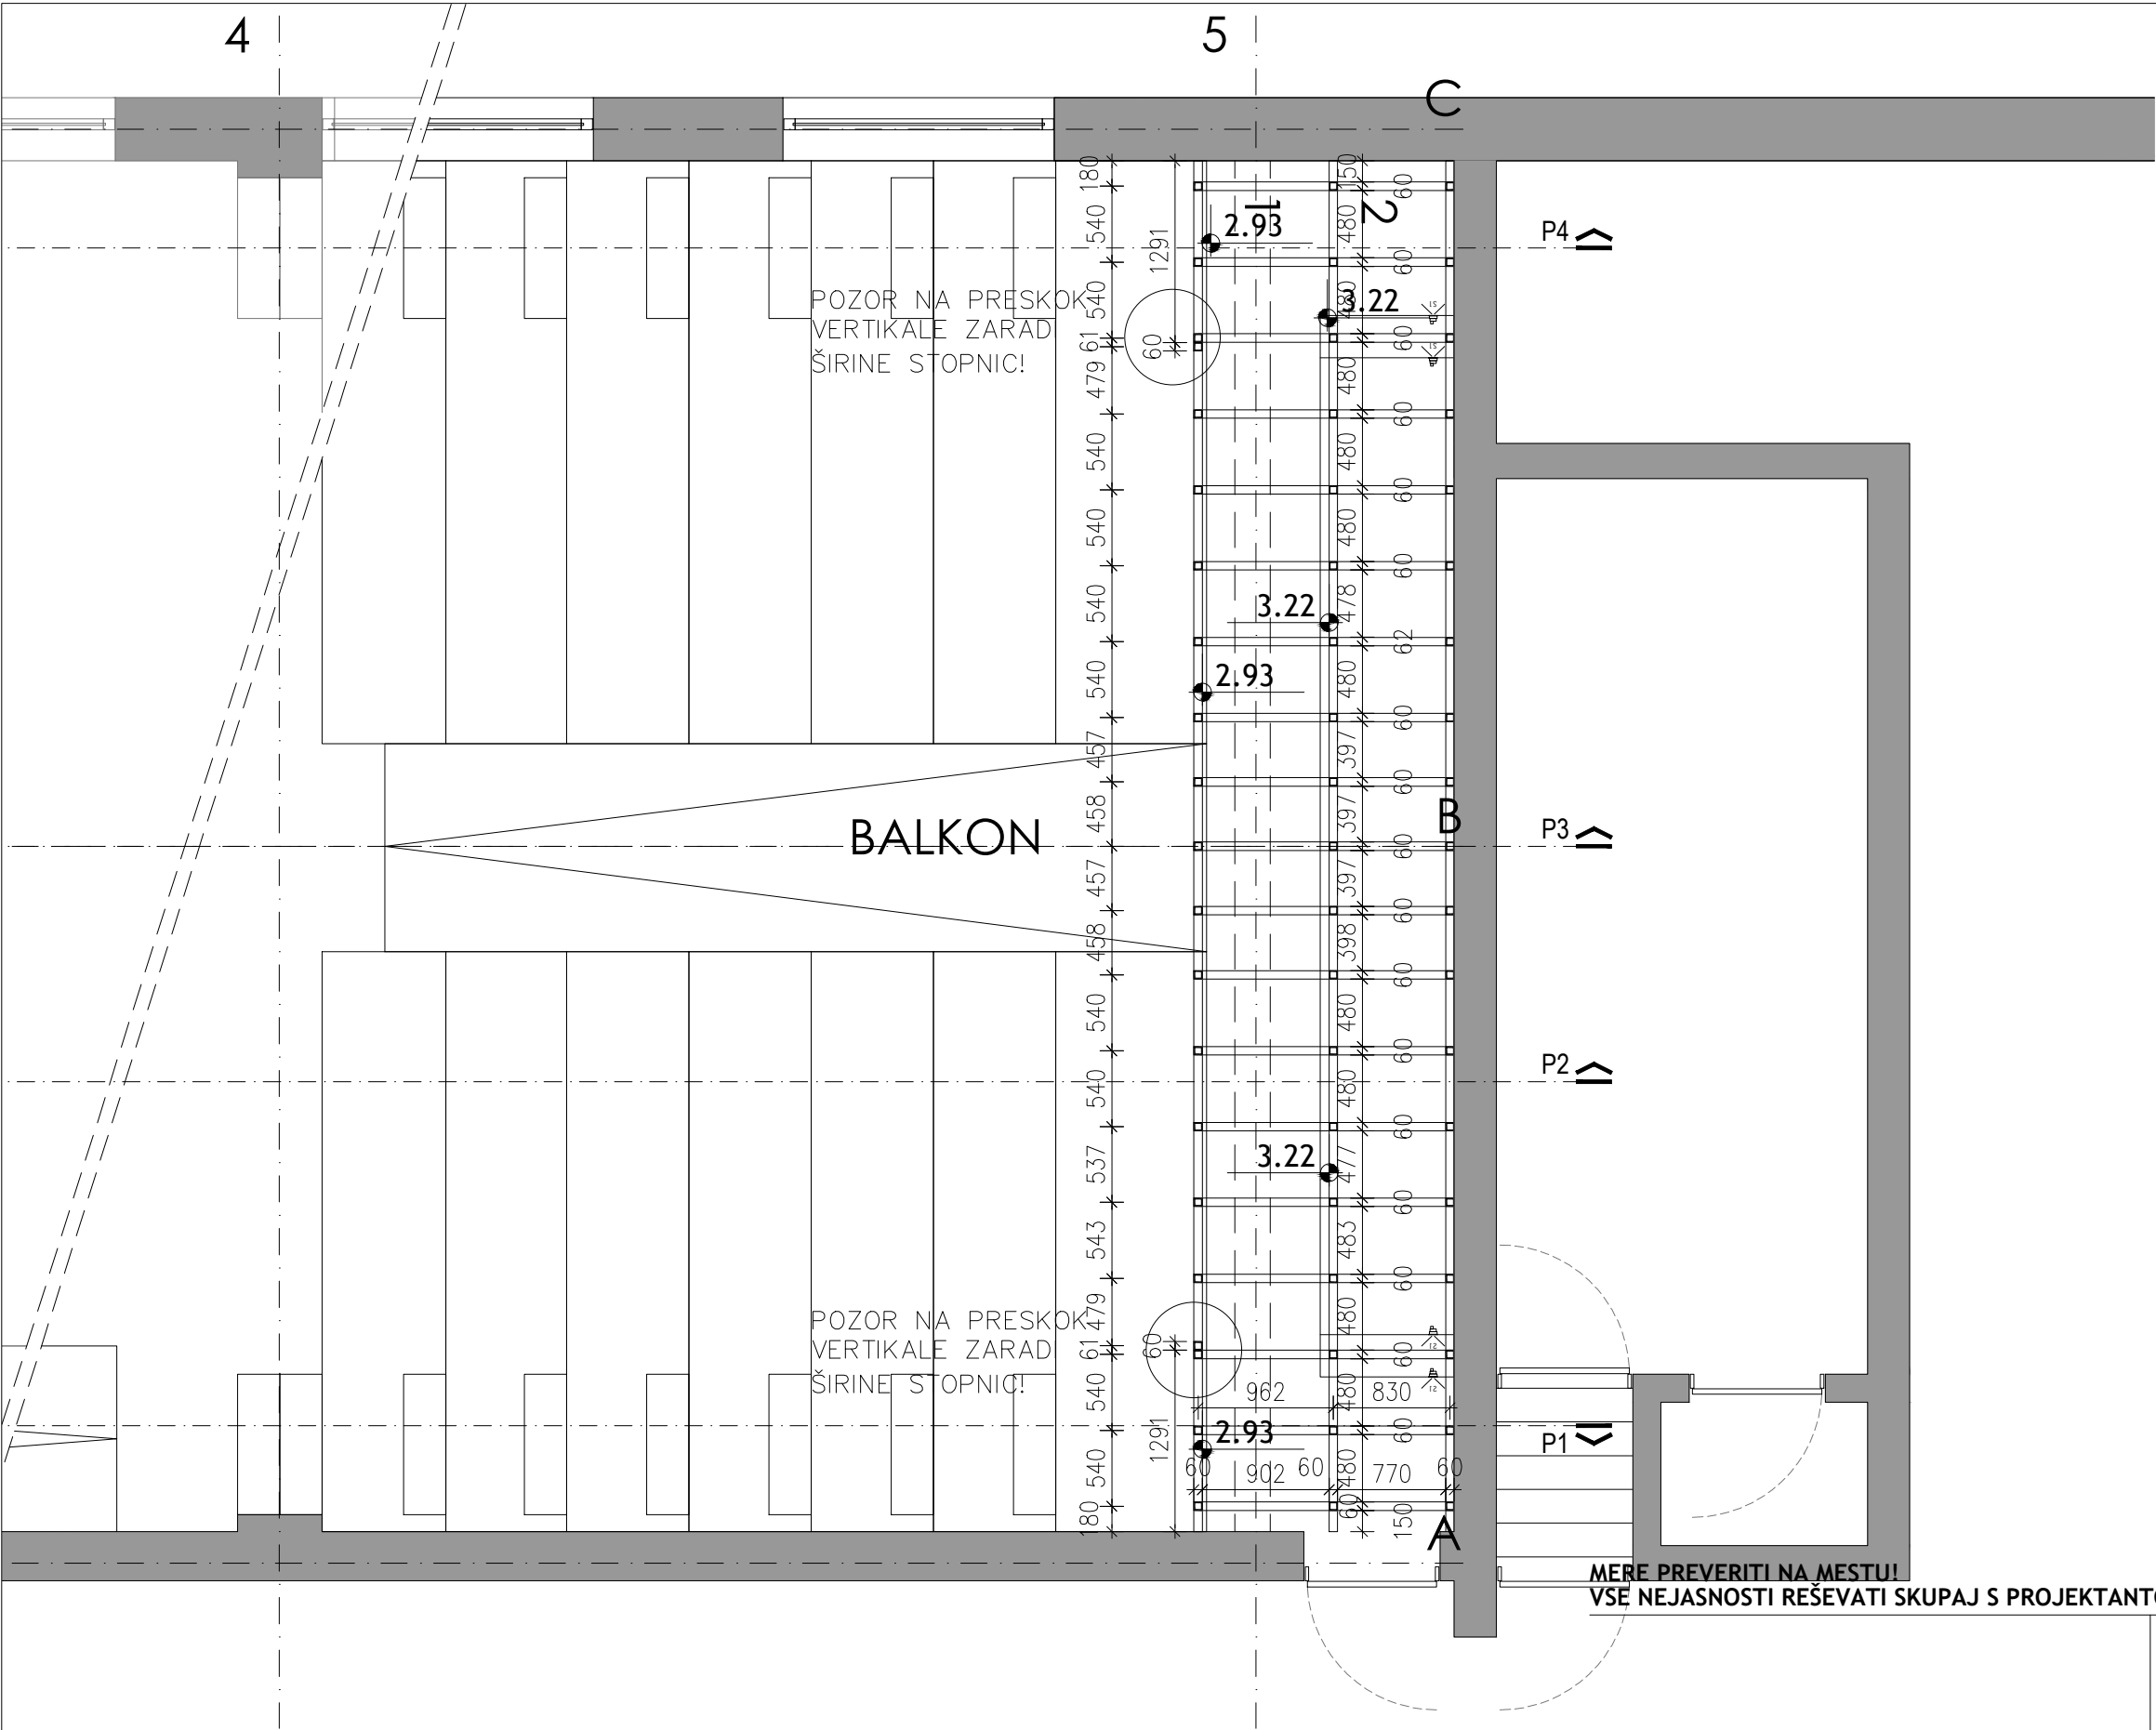

Kovinske cevi 60/60/3 mm.
antikorozijsko zaščitene. vertikale
točkovno pritrjene v obstoječo
talno ploščo, vertikale različnih
višin.






MERE PREVERITI NA MESTU!
VSE NEJASNOSTI REŠEVATI SKUPAJ S PROJEKTANTOM!

K_B




ATELIERarhitekti
rimska cesta 8 SI 1000 ljubljana
t +386 (0)1 426 75 20
www.ATELIERarhitekti.si info@ATELIERarhitekti.si

številka projekta:	07/2018	vrsta projektne dokumentacije:	P Z I
investitor:	Občina Medvode, Cesta komandanta Staneta 12, 1215 Medvode	načrt:	ARHITEKTURA
vrsta objekta:	KULTURNI DOM MEDVODE	risba:	TLORIS JEKLENE KONSTRUKCIJE NA BALKONU
mesto gradnje:	Cesta ob Sori 13, 1215 Medvode	številka načrta:	A1
		merilo:	1:50
		datum:	maj 2021
		številka lista:	1.6.16
odgovorni vodja projekta, identifikacijska številka:	prof. Jurij Kobe, u.d.i.a., ZAPS - 0427 A		
odgovorni projektant arhitekture:	prof. Jurij Kobe, u.d.i.a.		
projektanti:	Urša Podlipnik, u.d.i.a., Maja Kovačič, m.i.a.		

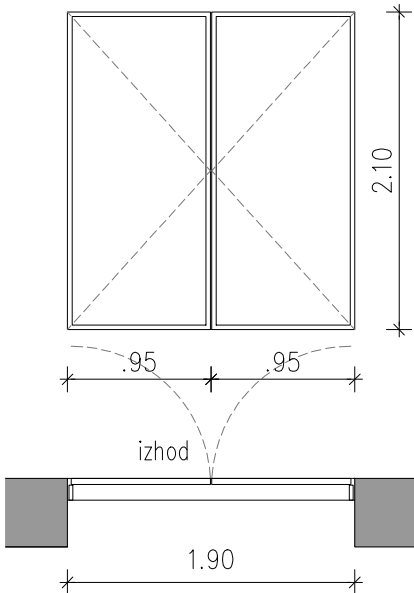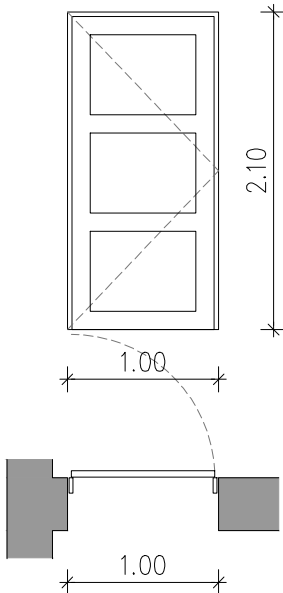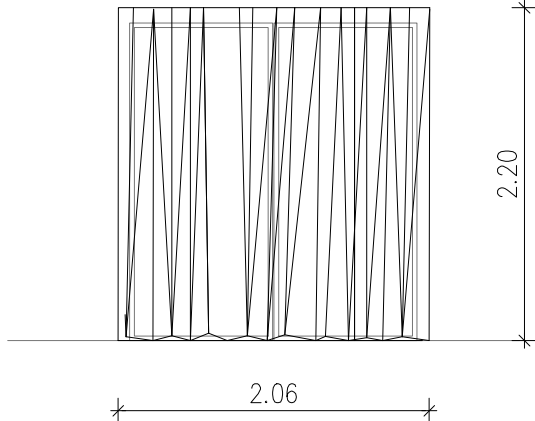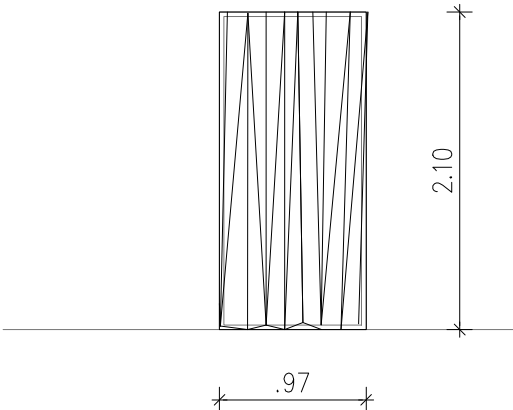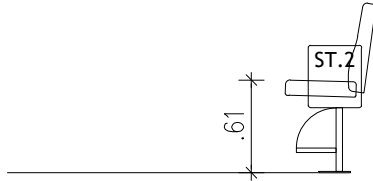šifra: V.1		šifra: V.2		šifra: ZAV.1		šifra: ZAV.2	
 NOVA KOVINSKA IZOLATIVNA VRATA Dvokrilna kovinska vrata brez vidnega okvirja s podbojem, vključno s pantli, ključavnico, bunko na zunanji strani. Barva po izboru projektanta. Vgradni požarni drog, samozapiralo. Mere je potrebno vzeti na mestu.		 NOVA POŽARNA LESENA VRATA EI60 Nova lesena enokrilna vrata s podbojem po vzoru obstoječih, vhod na balkon. Podboj prilagoditi stanju na objektu. Vrata morajo zadostiti požarni odpornosti EI60. Vključno s pantli, ključavnico in kljuko - po izboru projektanta. Samozapiralo. Barva po izboru projektanta. Mere je potrebno vzeti na mestu.		 Zavesa za vrata je narejena iz enakega blaga kot glavna zavesa z razliko možnostja izbire drugega otenka barve. Zavesa se izdelata tako, da ima v zgornjem delu všit naborni trak na katerega se preko kovinskih obešalnih rink zavesa obesni na vodilo. Vodilo je enostavne izvedbe za dvostransko obešanje zaves. Vodilo skladno z dimenzijo zaves. Zavese imajo 50 % nabor.		 Zavesa za vrata je narejena iz enakega blaga kot glavna zavesa z razliko možnostja izbire drugega otenka barve. Zavesa se izdelata tako, da ima v zgornjem delu všit naborni trak na katerega se preko kovinskih obešalnih rink zavesa obesni na vodilo. Vodilo je enostavne izvedbe za dvostransko obešanje zaves. Vodilo skladno z dimenzijo zaves. Zavese imajo 50 % nabor.	
prostor	št.kom	prostor	št.kom	prostor	št.kom	prostor	št.kom	
PARTER	1kom	BALKON	1kom	PARTER	1kom	BALKON	1kom	
šifra: ST.1		šifra: ST.2		MERE PREVERITI NA MESTU! VSE NEJASNOSTI REŠEVATI SKUPAJ S PROJEKTANTOM!  ATELIERarhitekti rimska cesta 8 SI 1000 ljubljana t +386 (0)1 426 75 20 www.ATELIERarhitekti.si info@ATELIERarhitekti.si <table><tr><td>številka projekta:</td><td>07/2018</td><td>vrsta projektne dokumentacije:</td><td colspan="2">P Z I</td></tr><tr><td>investitor:</td><td>Občina Medvode, Cesta komandanta Staneta 12, 1215 Medvode</td><td>načrt:</td><td colspan="2">ARHITEKTURA</td></tr><tr><td>vrsta objekta:</td><td>KULTURNI DOM MEDVODE</td><td>risba:</td><td colspan="2">HEME</td></tr><tr><td>mesto gradnje:</td><td>Cesta ob Sori 13, 1215 Medvode</td><td>številka načrta:</td><td>A1</td><td>merilo:</td><td>1:50</td></tr><tr><td></td><td></td><td>datum:</td><td>maj 2021</td><td>številka lista:</td><td>1.6.17</td></tr><tr><td>odgovorni vodja projekta, identifikacijska številka:</td><td colspan="5">prof. Jurij Kobe, u.d.i.a., ZAPS - 0427 A</td></tr><tr><td>odgovorni projektant arhitekture:</td><td colspan="5">prof. Jurij Kobe, u.d.i.a.</td></tr><tr><td>projektanti:</td><td colspan="5">Urša Podlipnik, u.d.i.a., Maja Kovačič, m.i.a.</td></tr></table>				številka projekta:	07/2018	vrsta projektne dokumentacije:	P Z I		investitor:	Občina Medvode, Cesta komandanta Staneta 12, 1215 Medvode	načrt:	ARHITEKTURA		vrsta objekta:	KULTURNI DOM MEDVODE	risba:	HEME		mesto gradnje:	Cesta ob Sori 13, 1215 Medvode	številka načrta:	A1	merilo:	1:50			datum:	maj 2021	številka lista:	1.6.17	odgovorni vodja projekta, identifikacijska številka:	prof. Jurij Kobe, u.d.i.a., ZAPS - 0427 A					odgovorni projektant arhitekture:	prof. Jurij Kobe, u.d.i.a.					projektanti:	Urša Podlipnik, u.d.i.a., Maja Kovačič, m.i.a.				
številka projekta:	07/2018	vrsta projektne dokumentacije:	P Z I	
investitor:	Občina Medvode, Cesta komandanta Staneta 12, 1215 Medvode	načrt:	ARHITEKTURA	
vrsta objekta:	KULTURNI DOM MEDVODE	risba:	HEME	
mesto gradnje:	Cesta ob Sori 13, 1215 Medvode	številka načrta:	A1	merilo:	1:50	
		datum:	maj 2021	številka lista:	1.6.17	
odgovorni vodja projekta, identifikacijska številka:	prof. Jurij Kobe, u.d.i.a., ZAPS - 0427 A	
odgovorni projektant arhitekture:	prof. Jurij Kobe, u.d.i.a.	
projektanti:	Urša Podlipnik, u.d.i.a., Maja Kovačič, m.i.a.	
 OBNOVA OBSTOJEČIH SEDEŽEV Demontaža, barvanje kovinskih delov, tapeciranje in ponovna montaža demontiranih sedežev. Kovinski del: peskanje in prašno barvanje kovine. Barva po izboru projektanta. Tapicirano v kvalitetno tapetniško blago, negorljivo po EN 1021, odporno proti obrabi (minimalno 100.000 ciklov po Martindale). Barva po izboru projektanta. Nova je tudi pena - hladno rezana samougasljiva pena KF 3540, debeline kot obstoječe. OZNAČEVANJE SEDEŽA in VRST: sedež je označen z vidno številko možno označevanje vrst pritrjenih na stranico končnega sedeža. Vgrajeni materiali ustrezajo zahtevanim standardom M1 in B1 o težki vnetljivosti in negorljivosti.		 OBNOVA IN PREDELAVA OBSTOJEČIH SEDEŽEV Z VIŠJO NOGO Demontaža, barvanje in menjava kovinskih delov, tapeciranje in ponovna montaža demontiranih sedežev. Kovinski del: menjava za višjo nogo zaradi vidljivosti, prašno barvanje kovine. Barva po izboru projektanta. Stol vključuje tudi zložljivi naslon za noge. Tapicirano v kvalitetno tapetniško blago, negorljivo po EN 1021, odporno proti obrabi (minimalno 100.000 ciklov po Martindale). Barva po izboru projektanta. Nova je tudi pena - hladno rezana samougasljiva pena KF 3540, debeline kot obstoječe. OZNAČEVANJE SEDEŽA in VRST: sedež je označen z vidno številko možno označevanje vrst pritrjenih na stranico končnega sedeža. Vgrajeni materiali ustrezajo zahtevanim standardom M1 in B1 o težki vnetljivosti in negorljivosti.	
prostor	št.kom	prostor	št.kom	
PARTER	162kom	BALKON	14kom	

šifra: M.1

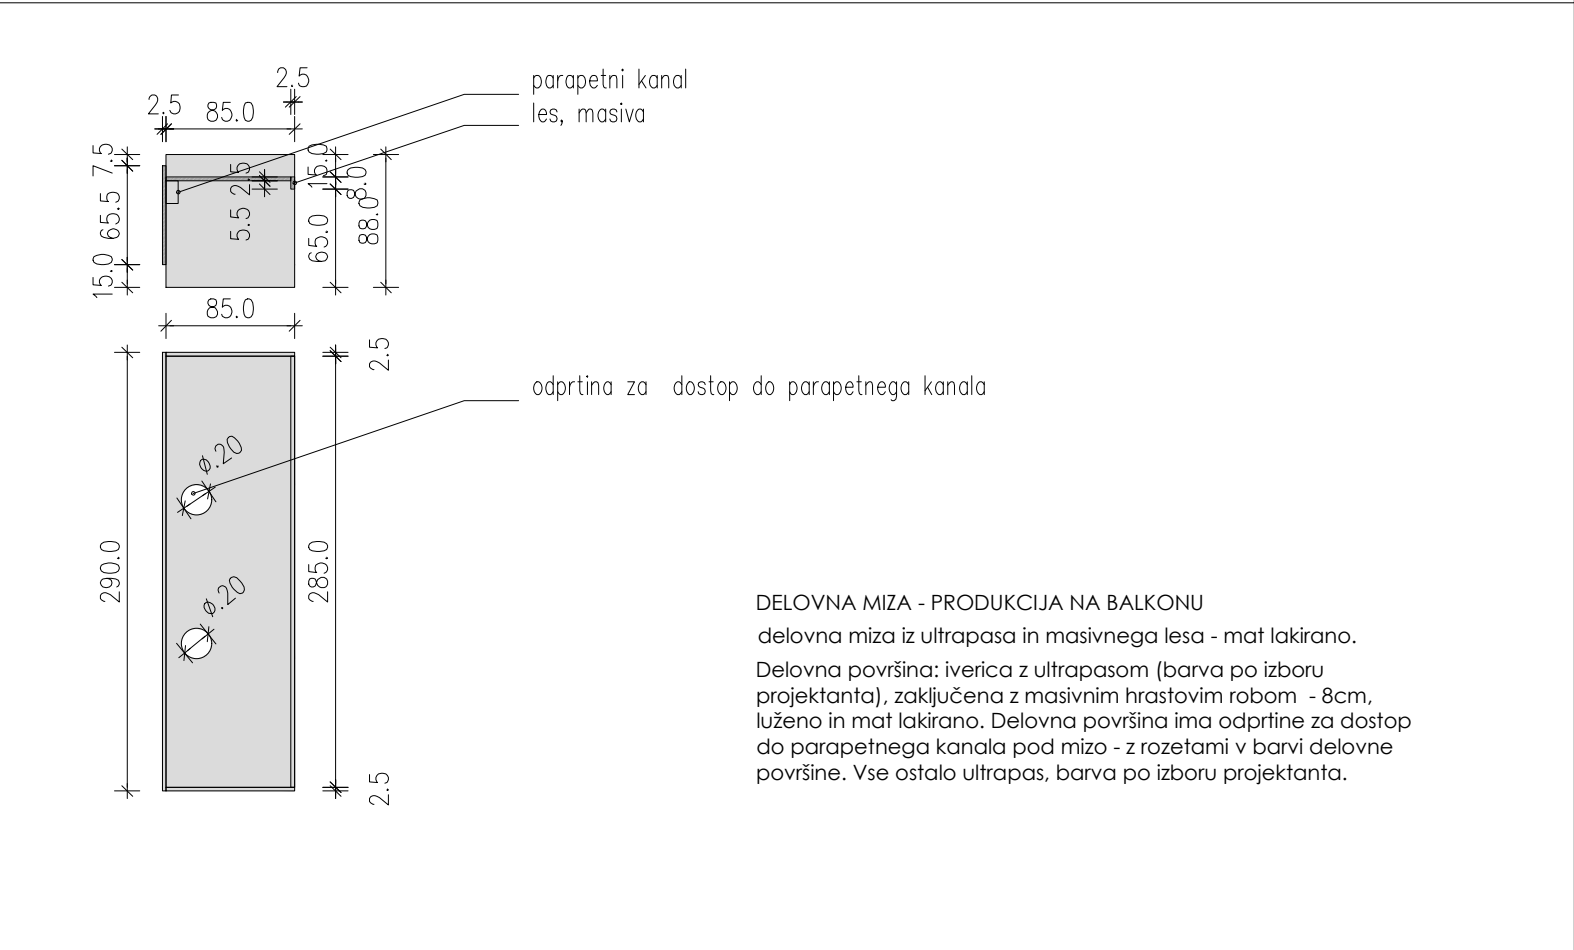

prostor	št.kom
BALKON	1kom

šifra: ST.3



prostor	št.kom
BALKON	3kom

MERE PREVERITI NA MESTU!
VSE NEJASNOSTI REŠEVATI SKUPAJ S PROJEKTANTOM!

številka projekta: 07/2018		vrsta projektne dokumentacije: P Z I	
investitor: Občina Medvode, Cesta komandanta Staneta 12, 1215 Medvode		načrt: ARHITEKTURA	
vrsta objekta: KULTURNI DOM MEDVODE		risba: OPREMA	
mesto gradnje: Cesta ob Sori 13, 1215 Medvode		številka načrta: A1	merilo: 1:50
		datum: maj 2021	številka lista: 1.6.18
odgovorni vodja projekta, identifikacijska številka:		prof. Jurij Kobe, u.d.i.a., ZAPS - 0427 A	
odgovorni projektant arhitekture:		prof. Jurij Kobe, u.d.i.a.	
projektanti:		Urša Podlipnik, u.d.i.a., Maja Kovačič, m.i.a.	

OP