


DETAJL LESENE VARN.OGRAJE
na BANKINI
1:10

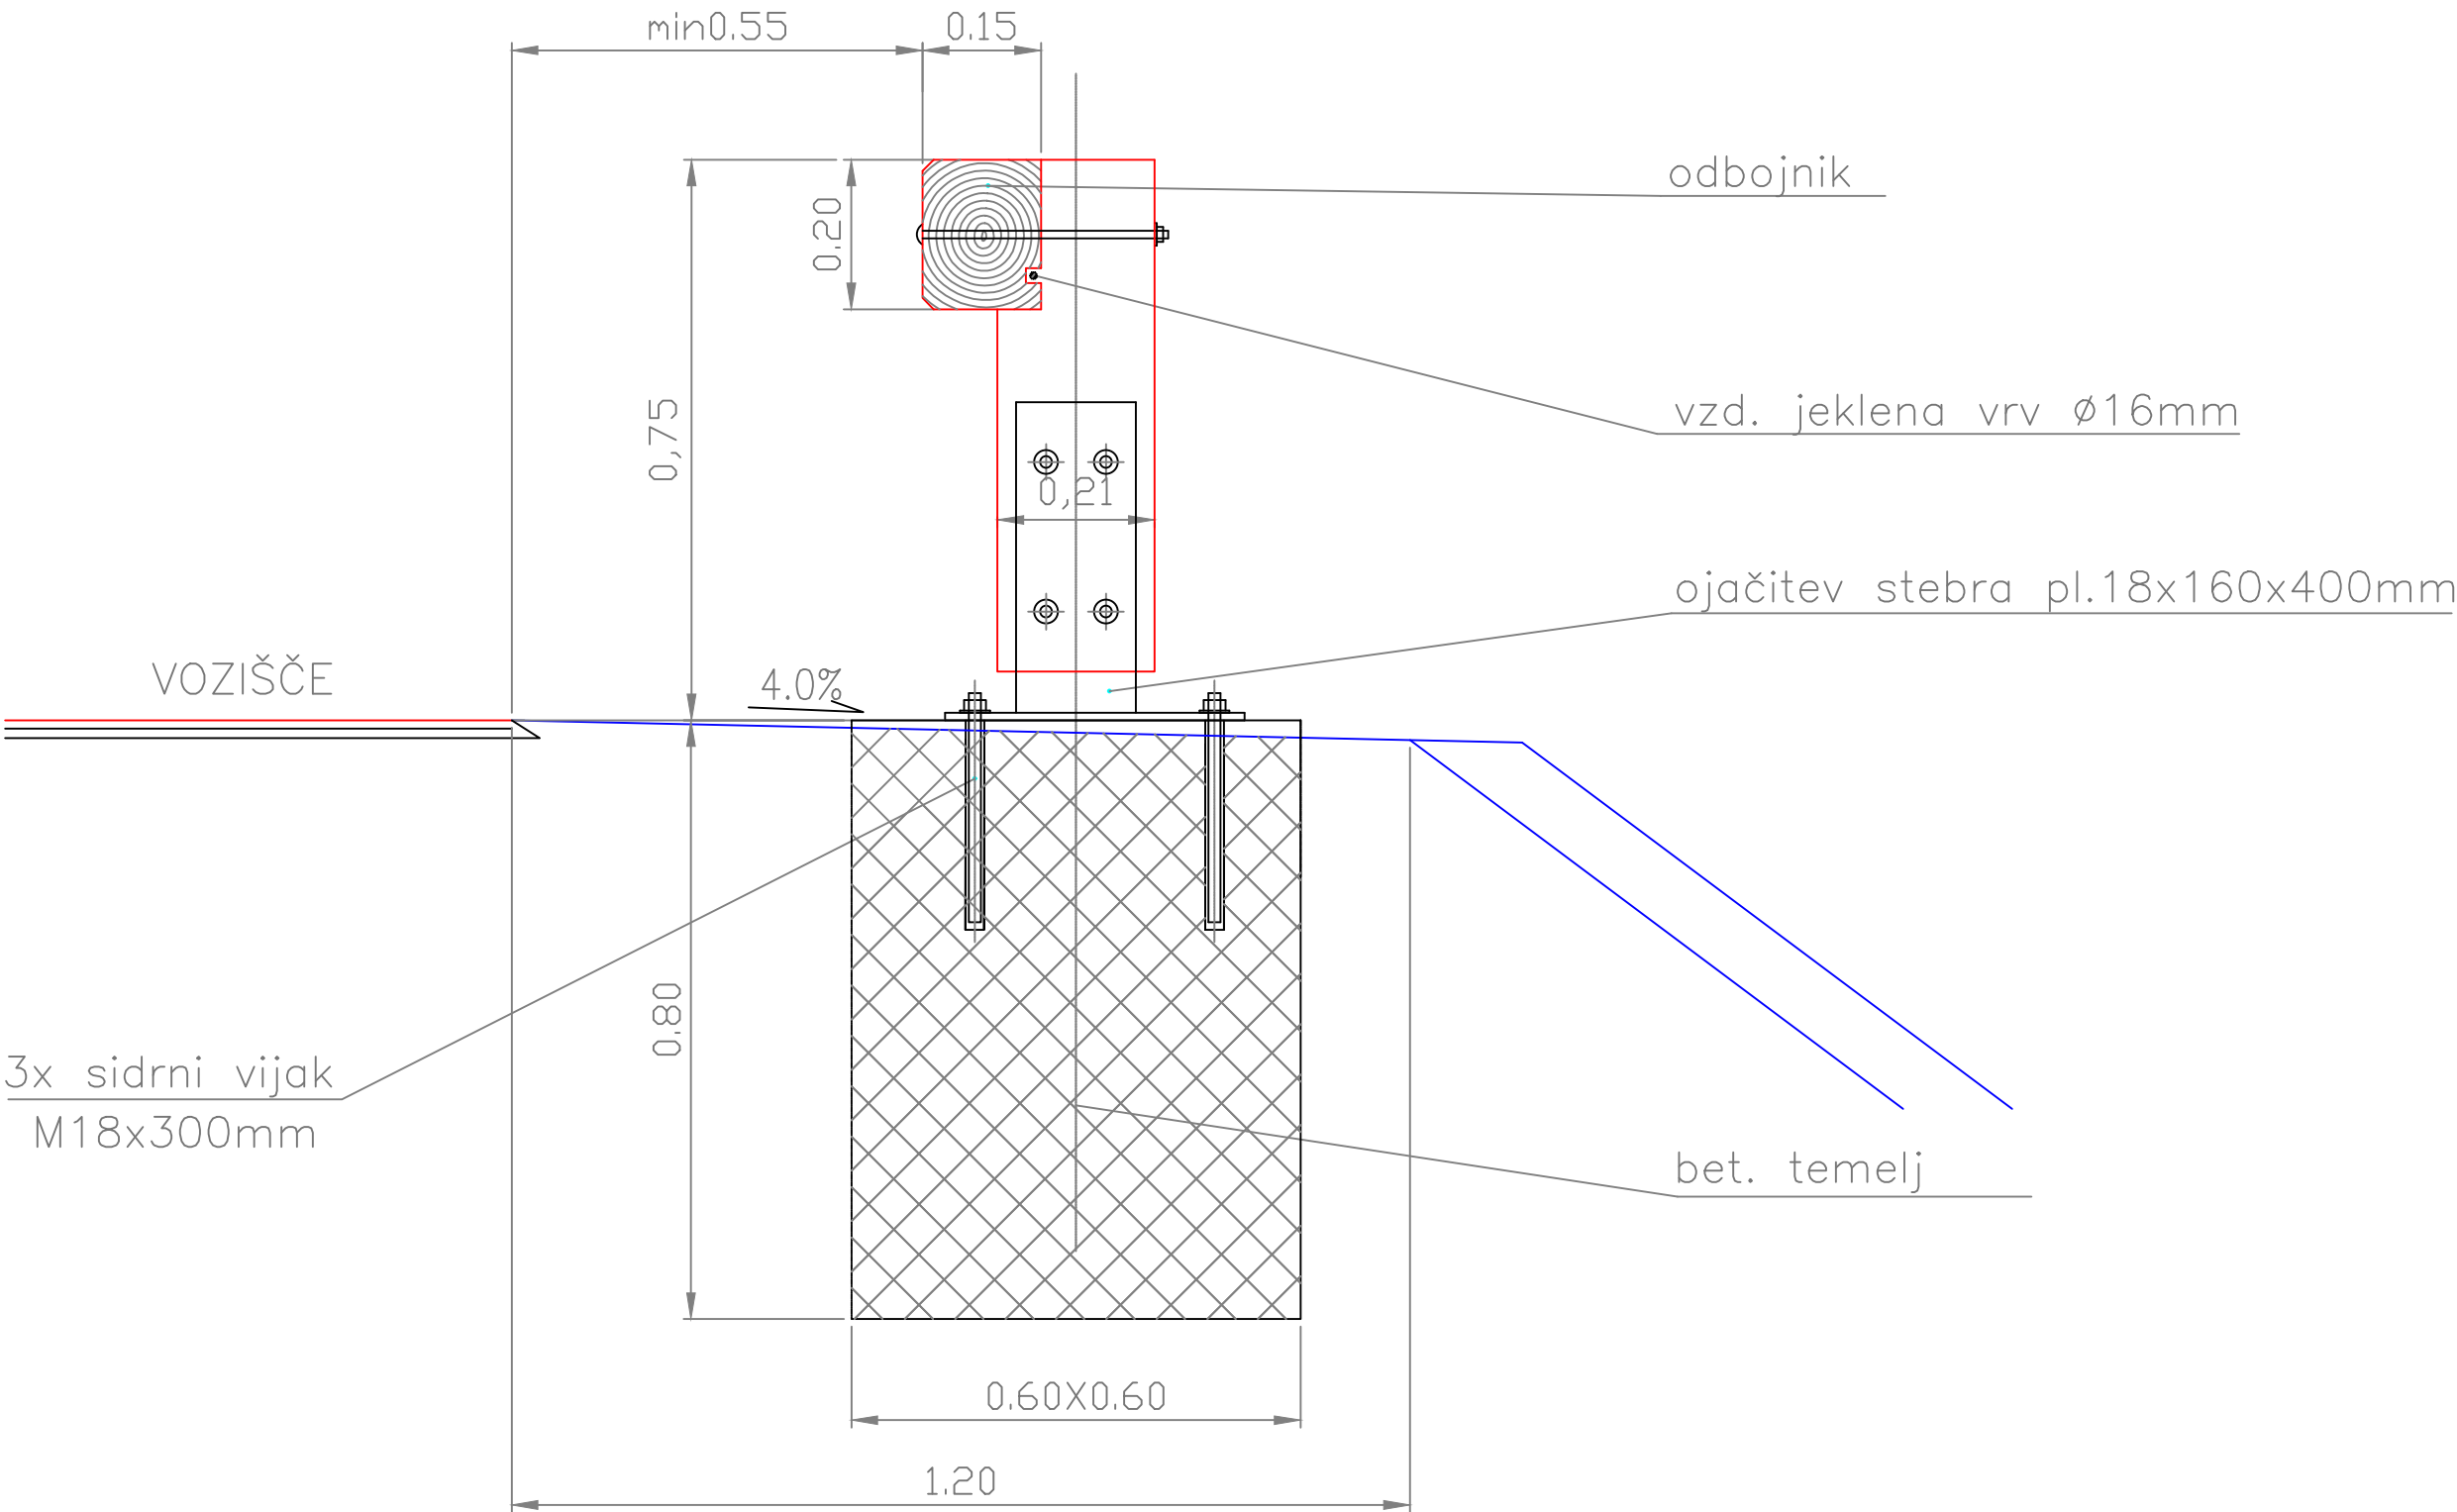

PROJEKTANT		LJUBLJANSKI URBANISTIČNI ZAVOD d.d.	
		Verovškova ulica 64, 1001 Ljubljana	
		Telefon +386(0)1 360 24 00	
		www.luz.si • info@luz.si	
OBJEKT		Kolesarske poti Medvode - Pirniče - Vikrča	
INVESTITOR		Občina Medvode	
		Cesta komandanta Staneta 12	
		1215 Medvode	
VODJA PROJEKTA		Uroš Maršič, univ. dipl. inž. grad., IZS G-3272	
POOBlašČENI INŽENIR		Uroš Maršič, univ. dipl. inž. grad., IZS G-3272	
SODELAVCI		Klemen Milovanović, univ. dipl. inž. grad.	
		Klara Kovač, mag. inž. grad.	
VRSTA DOKUMENTACIJE		PZI	ŠT. PROJEKTA: 8512
VRSTA NAČRTA		Načrt gradbenih konstrukcij	ŠT. NAČRTA: 8512_P
VSEBINA RISBE		Detajl lesene varnostne ograje	MERILO: 1:10
DATUM		september 2020	ŠT. RISBE: G.151.1
OPOMBE			