


SEVERNA FASADA

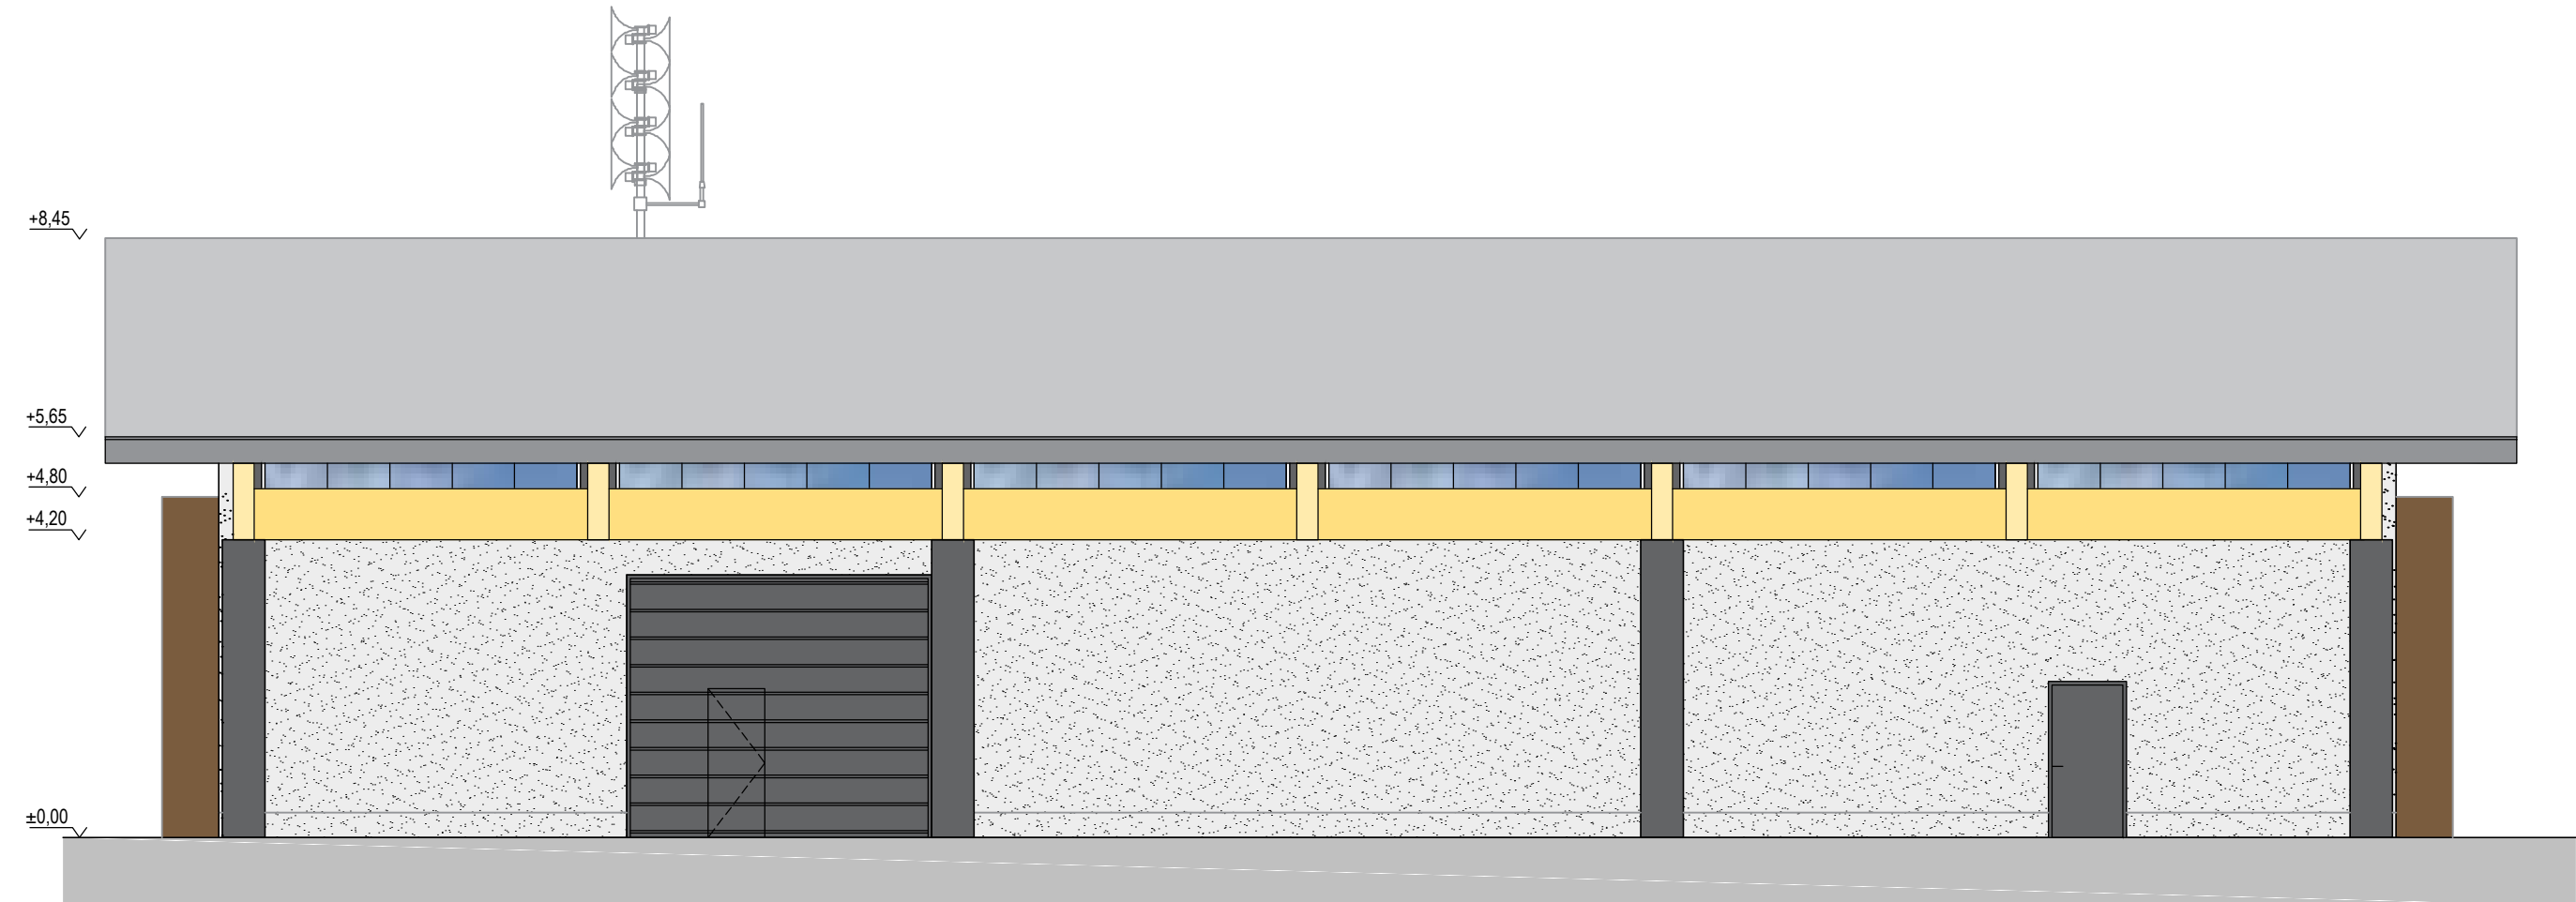

JUŽNA FASADA

±0,00 = 340,00 mnv

Projektant	STUDIO AB, arhitekturno projektiranje in svetovanje d.o.o., Stagne 3, Tržič T:040 353 424, M: info@studioab.si		<div>STUDIOab</div> <div></div>	
Pooblaščen arhitekt	ROBERT ROBAS, univ.dipl.inž.arh.	Identifikacijska številka	ZAPS A-1277	
Vodja projekta	ROBERT ROBAS, univ.dipl.inž.arh.	Identifikacijska številka	ZAPS A-1277	
Izdela	ROBERT ROBAS, univ.dipl.inž.arh.			
Naziv objekta	GASILSKI DOM PIRNIČE		Lokacija objekta	Zgornje Pirniče
Investitor	OBČINA MEDVODE, Cesta komandanta Staneta 12, 1215 Medvode PROSTOVOLJNO GASILSKO DRUŠTVO ZGORNJE PIRNIČE, Zgornje Pirniče 52a, 1215 Medvode			
Vrsta projekta	PZI	Številka projekta	119/19	
Vrsta načrta	0/1 - VODILNI NAČRT/ARHITEKTURA	Številka načrta	119/19-AR	
Naziv risbe	Fasada Jug - Sever		Številka risbe	0/1.5-4.1
Merilo	1:100		Datum	November 2019