


VZHODNA FASADA

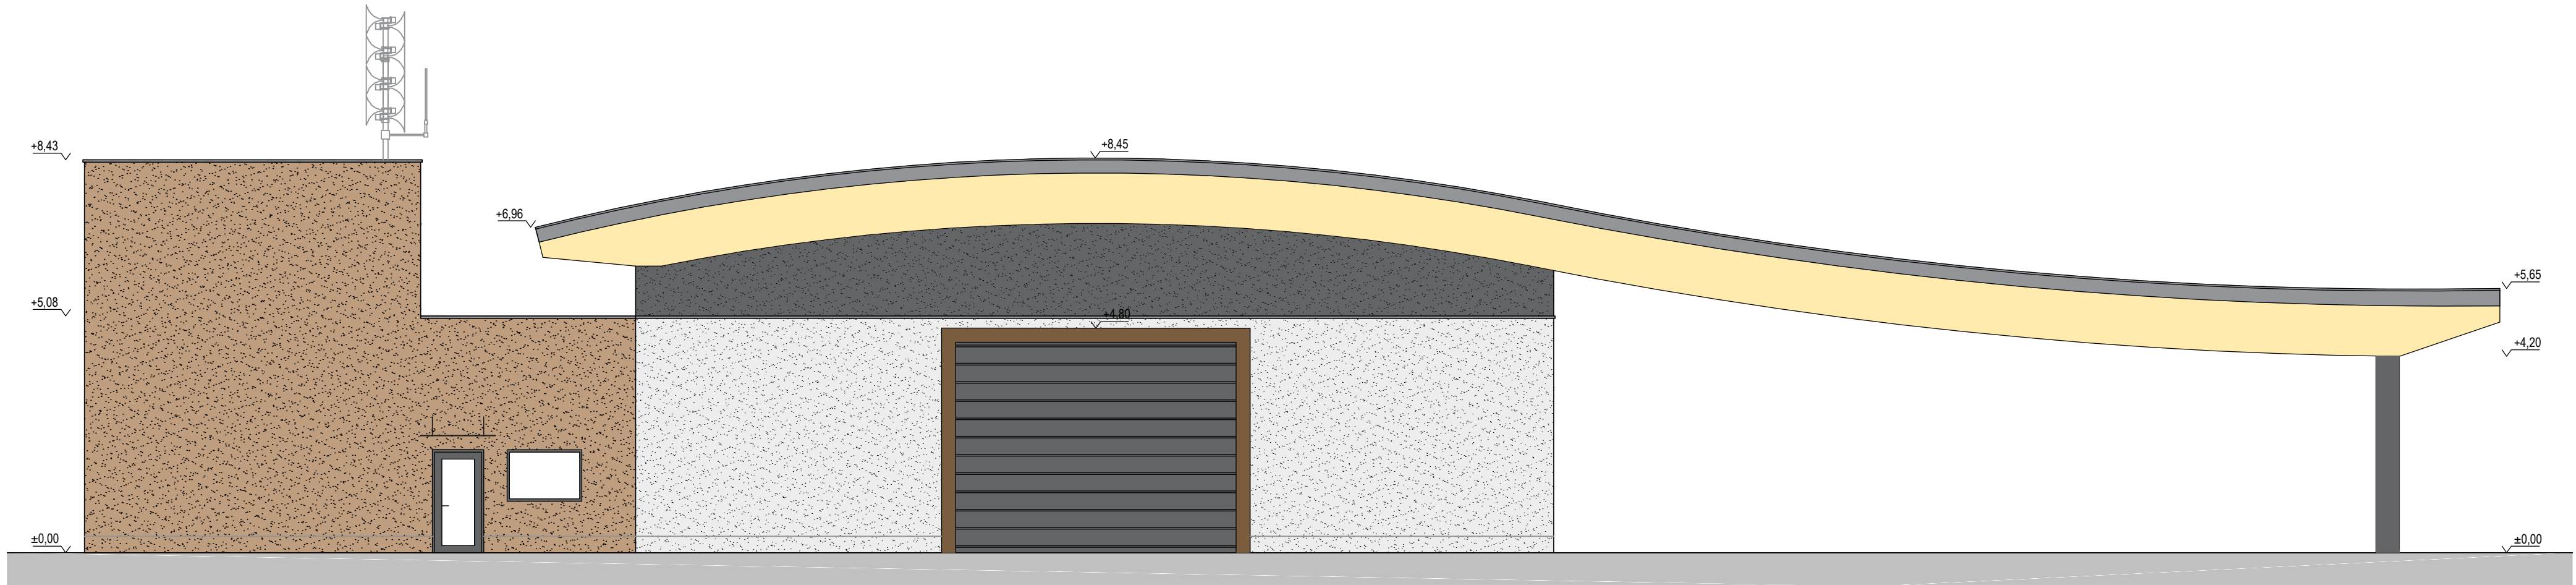

ZAHODNA FASADA

±0,00 = 340,00 mnv

Projektant	STUDIO AB, arhitekturno projektiranje in svetovanje d.o.o., Stagne 3, Tržič T:040 353 424, M: info@studioab.si		STUDIO <i>ab</i>   
Pooblaščen arhitekt	ROBERT ROBAS, univ.dipl.inž.arh.	Identifikacijska številka	
Vodja projekta	ROBERT ROBAS, univ.dipl.inž.arh.	Identifikacijska številka	ZAPS A-1277
Izdelač	ROBERT ROBAS, univ.dipl.inž.arh.		
Naziv objekta	GASILSKI DOM PIRIČIČ	Lokacija objekta	Zgornje Piričiče
Investitor	OBČINA MEDVODE, Cesta komandanta Staneta 12, 1215 Medvode PROSTOVOLJNO GASILSKO DRUŠTVO ZGORNJE PIRIČIČE, Zgornje Piričiče 52a, 1215 Medvode		
Vrsta projekta	PZI	Številka projekta	119/19
Vrsta načrta	0/1 - VODILNI NAČRT/ARHITEKTURA	Številka načrta	119/19-AR
Naziv risbe	Fasada Vzhod - Zahod	Številka risbe	0/1.5-4.2
Merilo	1:100	Datum	November 2019