


DV1, DV2

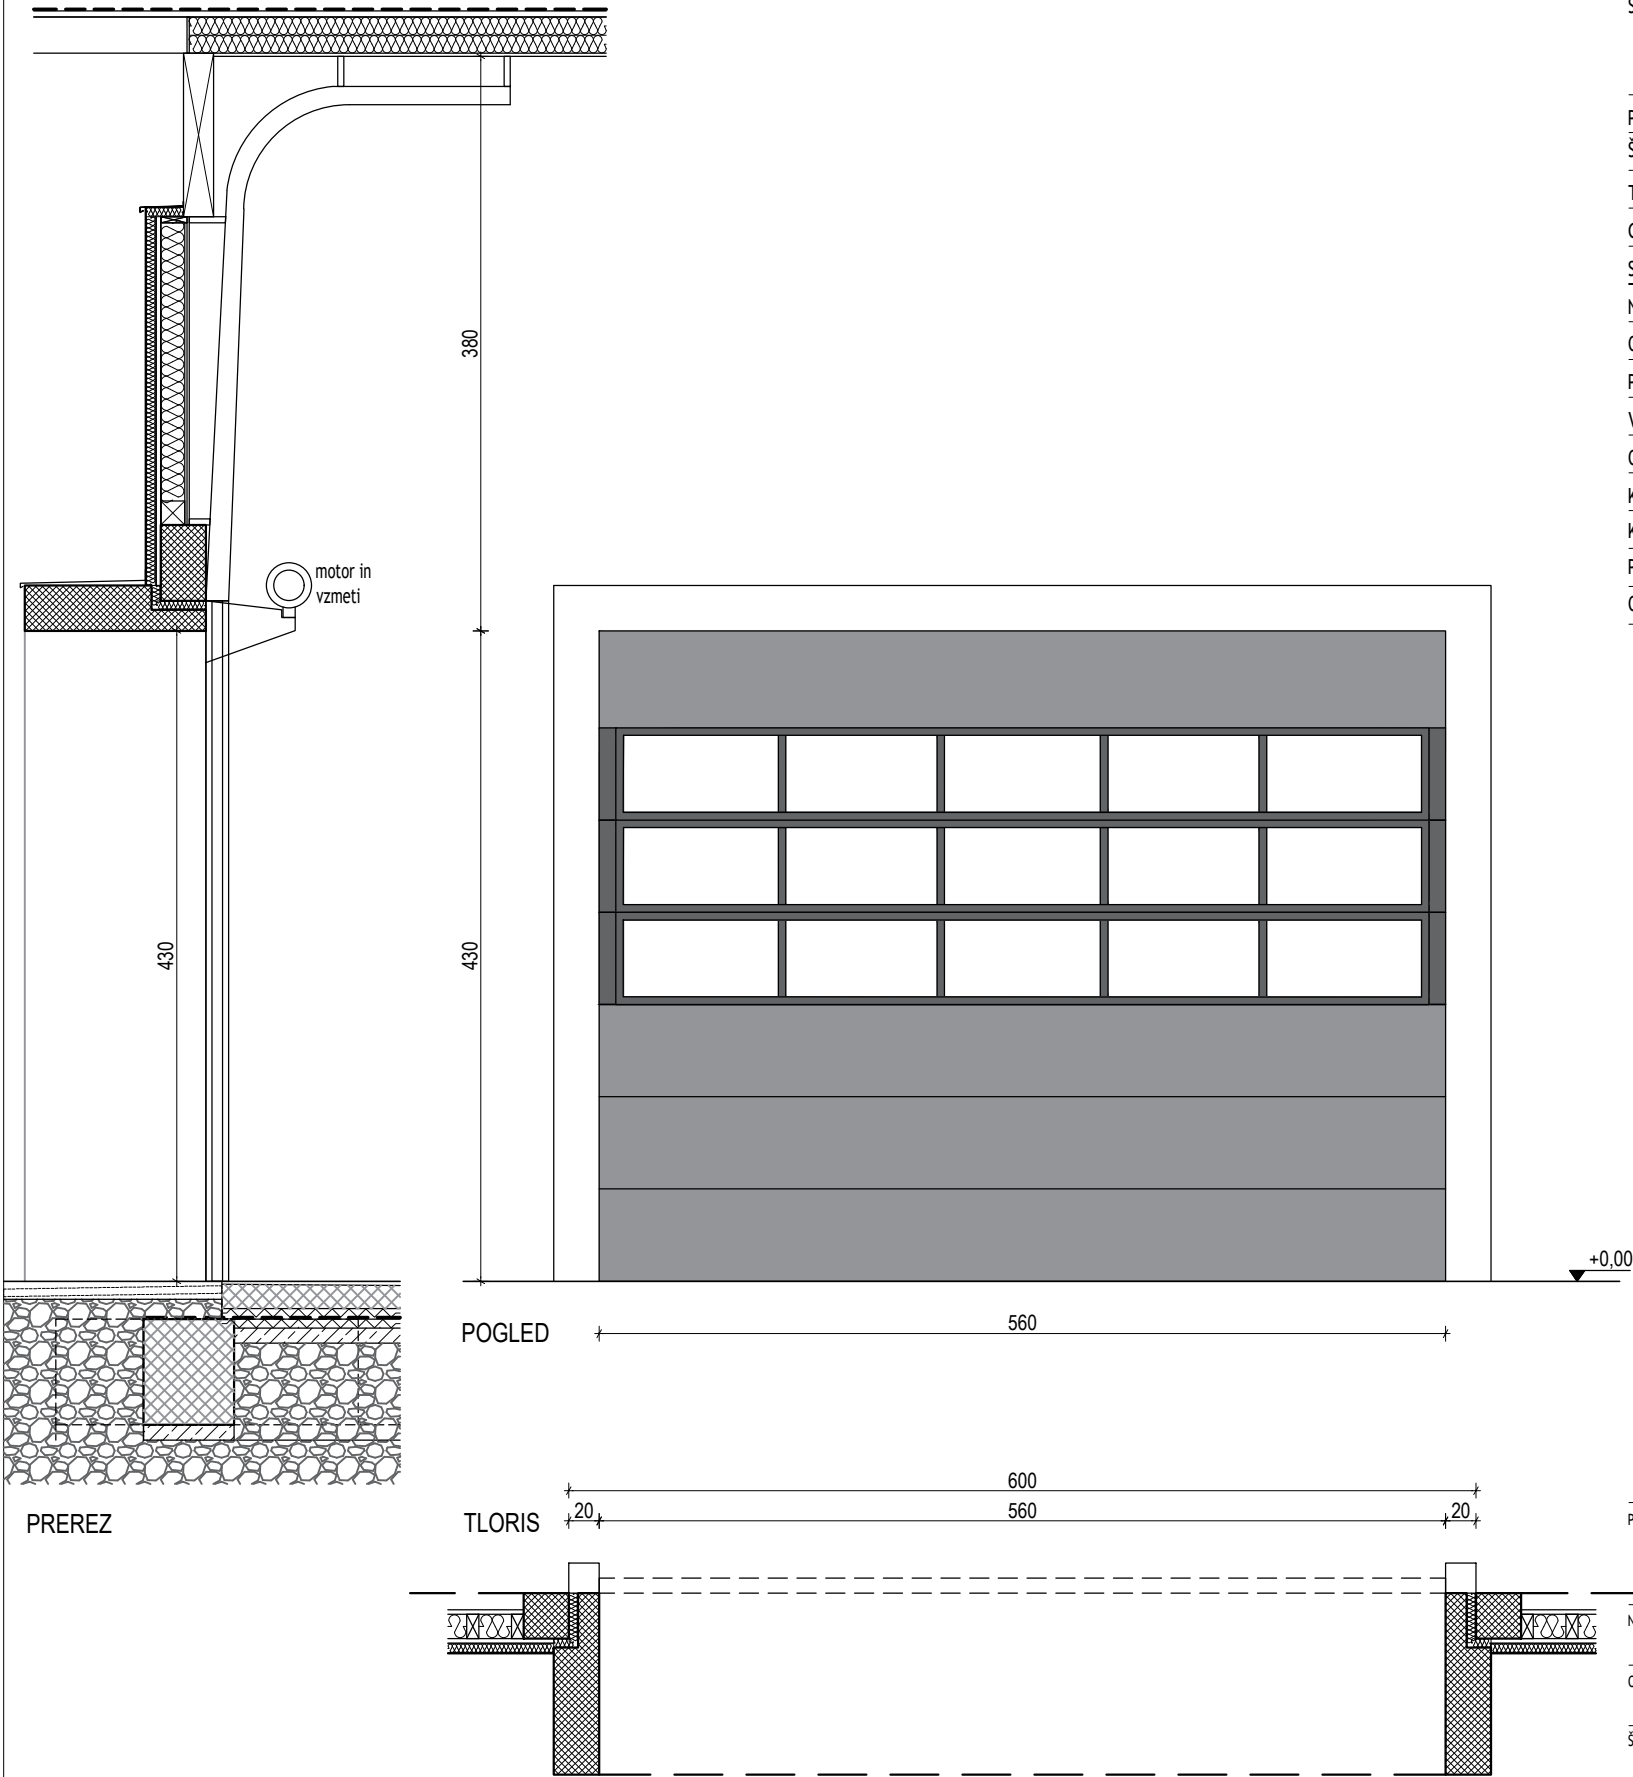

OZNAKA:	
SPLOŠNO:	*pred izvedbo vse gradbene mere preveriti na mestu
	*pred izvedbo je potrebno predložiti vzorce v potrditev projektantu arhitekture
POZICIJA:	pritičje - garaža
ŠTEVILO:	2 kom. (v garažo)
TIP:	SEKCIJSKA DVIŽNA VRATA
GRADBENA MERA:	430cm / 560cm vgradnja v armiranobetonsko steno d= 30cm
SVETLA MERA:	430cm / 560cm vgradnja v armiranobetonsko steno d= 30cm
NADSVETLOBA:	3x linija svetlobnih panelov v višini nad 120cm od tal
ODPIRANJE:	dvižno navzgor, skladno z grafično prilogo
PODBOJ:	ni, zaključek z ometom
VRATNO KRILO:	jeklena pocinkana pločevina s polnilom iz poliuretana; struktura gladka s kanali, barva po izboru projektanta
OKOVJE:	standardna izvedba vodil, do stropa in s krivino pod stropom; motor in fedri na trikotnem nosilcu izven osi vodil
KLJUKA:	ni kljuke
KLJUČAVNICA:	daljinski upravljaliec 2 kanalni za izhod/vhod, centralno odpiranje in 2x ročna komanda 1xD in 1xL od vrat
PRAG:	INOX diletacijski trak
OSTALO:	3-fazni električni priključek

Projektant:	STUDIO AB, arhitekturno projektiranje in svetovanje, d.o.o., Stagne 3, Tržič T: 040 353 424, M: info@studioab.si		
Naročnik:	Prostovoljno gasilsko društvo Zgornje Pirniče in Občina Medvode		
Objekt:	GASILSKI DOM PIRNIČE	Datum:	NOVEMBER 2019
Številka projekta:	119/19	Načrt:	ARHITEKTURA 1:50
Vrsta projekta:	PZI	Številka lista:	1.6-2.3.1