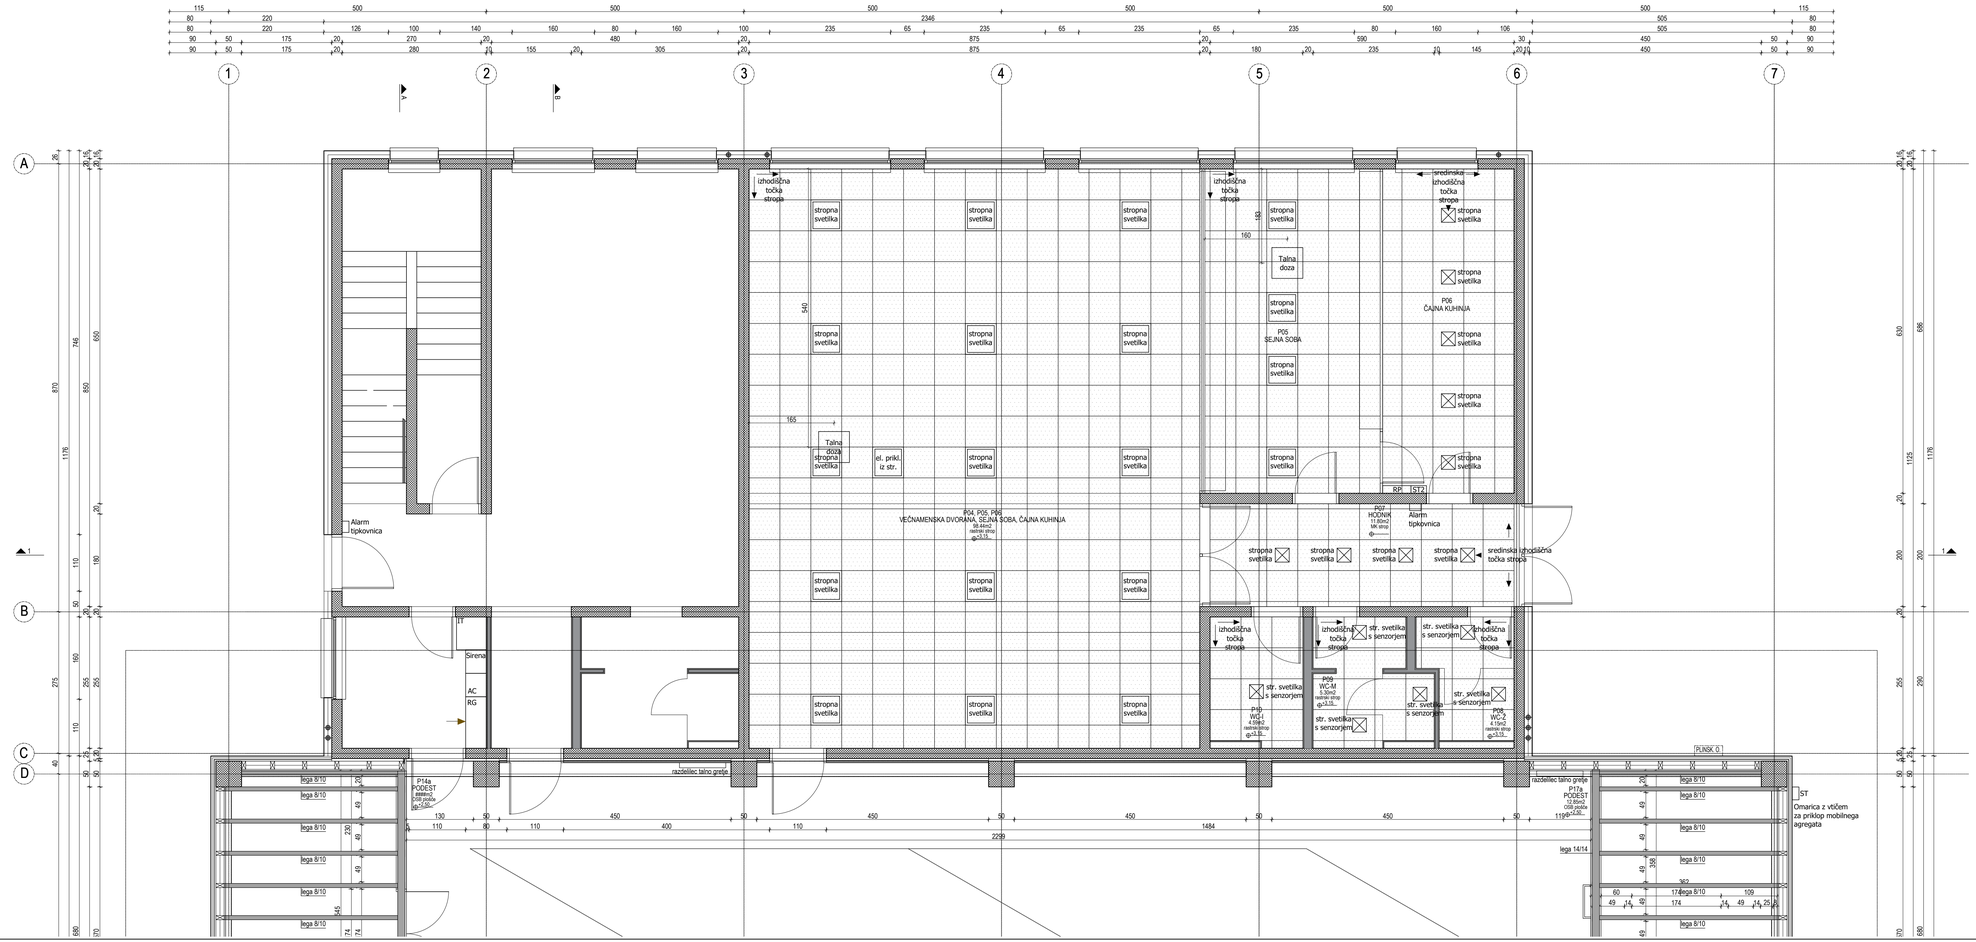

Projektant	**STUDIO AB, arhitekturno projektiranje in svetovanje d.o.o., Stagne 3, Trbič T:040 353 424, M: info@studioab.si**		**STUDIO**
Pooblaščeni arhitekt	**ROBERT ROBAS, univ.dipl.inž.arh.**	Identifikacijska številka	**ZAPS A-1277**
Vodja projekta	**ROBERT ROBAS, univ.dipl.inž.arh.**	Identifikacijska številka	**ZAPS A-1277**
Izdelal	**ROBERT ROBAS, univ.dipl.inž.arh.**		
Naziv objekta	**GASILSKI DOM PIRNIČE**	Lokacija objekta	Zgornje Pirniče
Investitor	**OBČINA MEDVODE,** Cesta komandanta Staneta 12, 1215 Medvode **PROSTOVOLJNO GASILSKO DRUŠTVO ZGORNJE PIRNIČE,** Zgornje Pirniče 52a, 1215 Medvode		
Vrsta projekta	**PZI**	Številka projekta	**119/19**
Vrsta načrta	**0/1 - VODILNI NAČRT/ARHITEKTURA**	Številka načrta	**119/19-AR**
Naziv risbe	**Shema spuščenega stropa - pritličje**	Številka risbe	**0/1.6-6.1**
Merilo	**1:50**	Datum	**November 2019**