

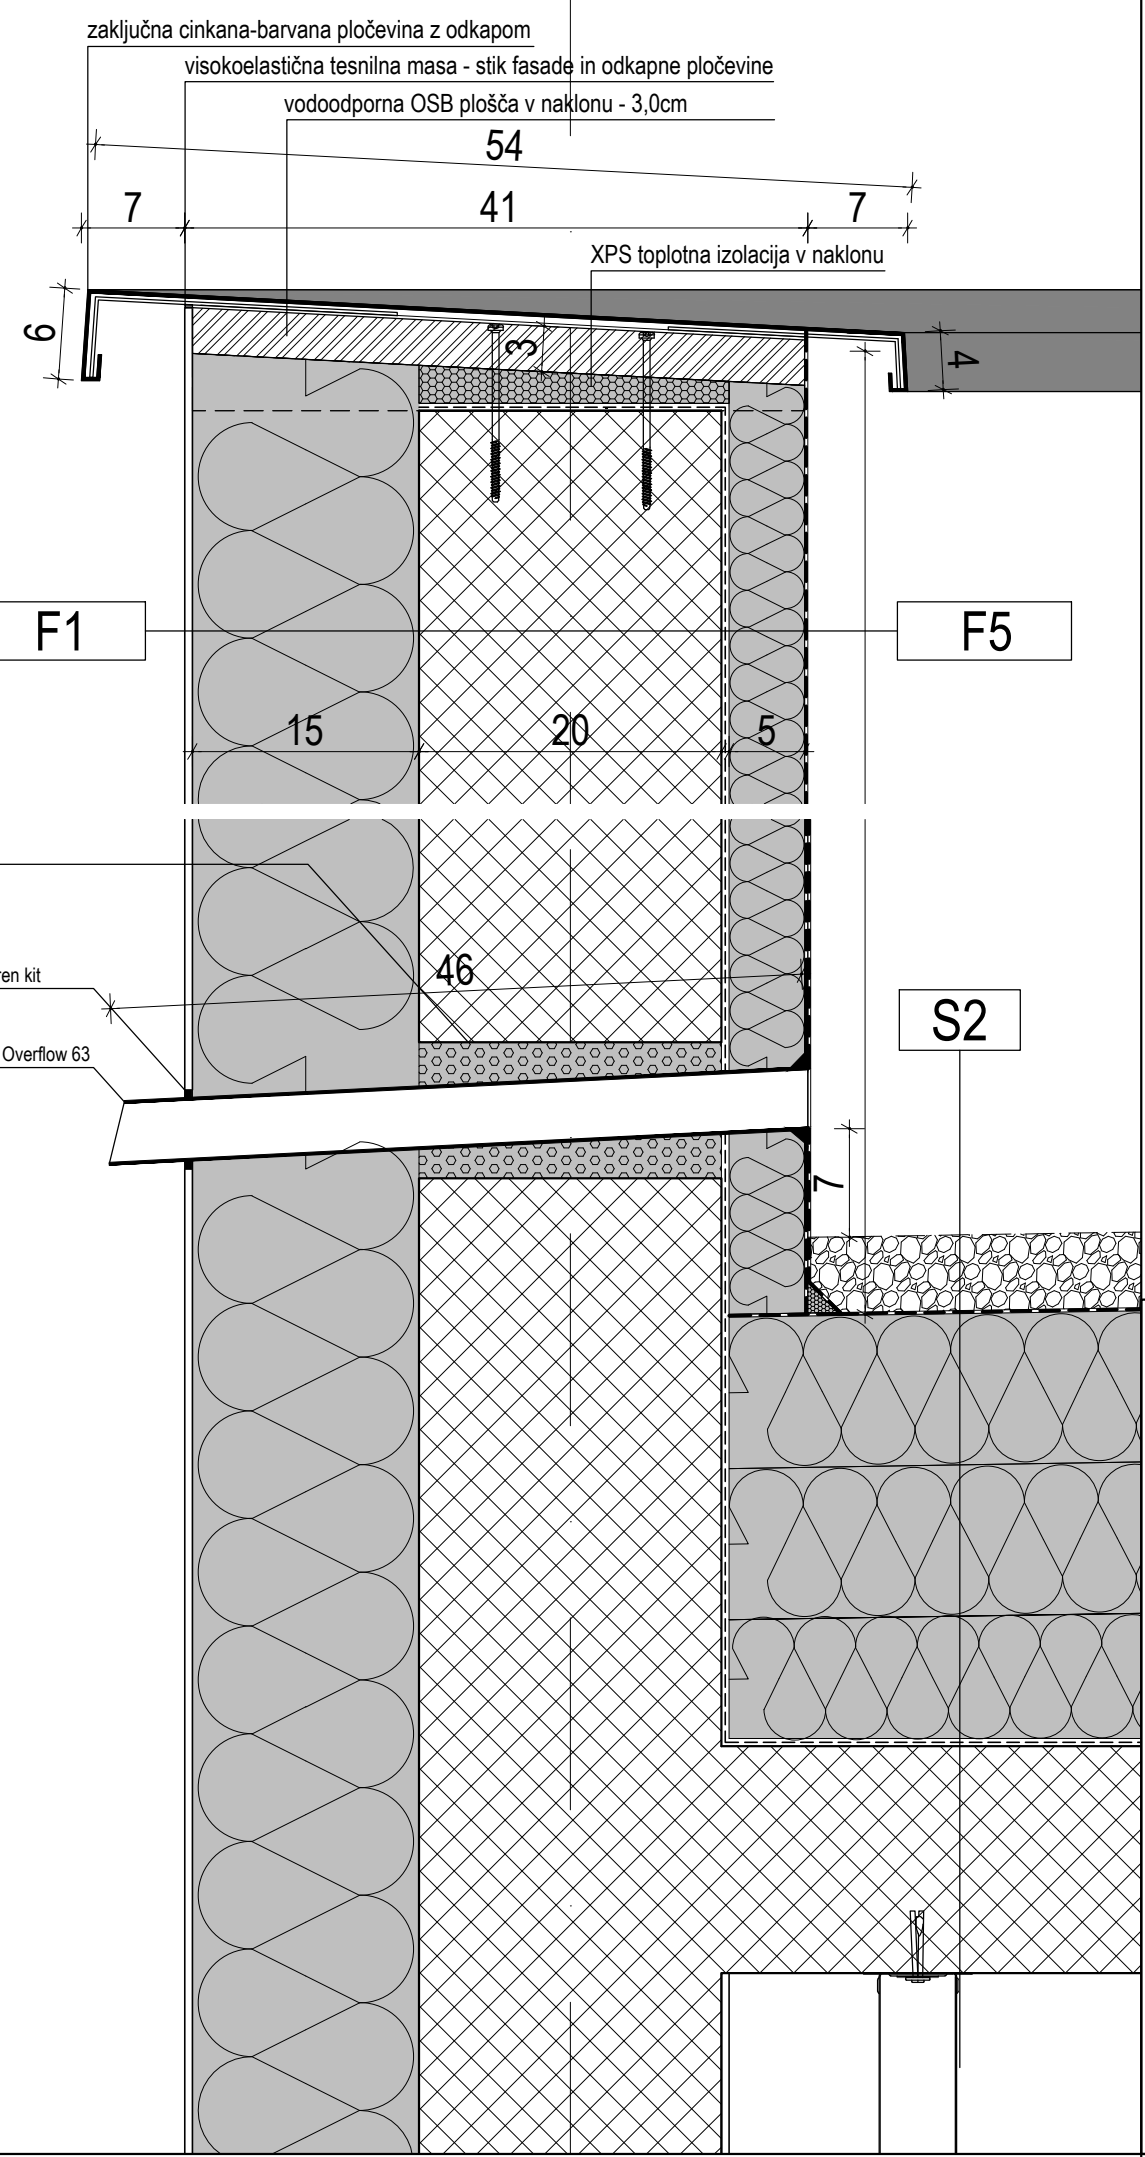
+8,45
+8,35

toplotna PIR ali XPS toplotna izolacija
okoli varnostnega preliva

stik okoli preliva - trajno elastičen UV odporen kit
s PE vrvico



sistemski varnostni PVC preliv (npr. Sika S Overflow 63
min 5% naklon

+7,05
+6,90



LEGENDA

- armiran beton
- podložni beton
- armirano betonski estrih
- ekspandiran EPS polistiren
- ekstrudiran XPS polistiren
- stirobeton
- siporeks
- hidroizolacija
- geosintetik

Projektant	STUDIO AB, arhitekturno projektiranje in svetovanje d.o.o., Stagne 3, Tržič T:040 353 424, M: info@studioab.si		STUDIO  	
Pooblaščen arhitekt	ROBERT ROBAS, univ.dipl.inž.arh.	Identifikacijska številka	ZAPS A-1277	
Vodja projekta	ROBERT ROBAS, univ.dipl.inž.arh.	Identifikacijska številka	ZAPS A-1277	
Izdelal	ROBERT ROBAS, univ.dipl.inž.arh.			
Naziv objekta	GASILSKI DOM PIRNIČE	Lokacija objekta	Zgornje Pirniče	
Investitor	OBČINA MEDVODE, Cesta komandanta Staneta 12, 1215 Medvode PROSTOVOLJNO GASILSKO DRUŠTVO ZGORNJE PIRNIČE, Zgornje Pirniče 52a, 1215 Medvode			
Vrsta projekta	PZI	Številka projekta	119/19	
Vrsta načrta	0/1 - VODILNI NAČRT/ARHITEKTURA	Številka načrta	119/19-AR	
Naziv risbe	Detajl 3 - varnostni preliv	Številka risbe	0/1.7-3.3	
Merilo	1:5	Datum	November 2019	