




Opažni načrt - prerez 6-6 M 1:50

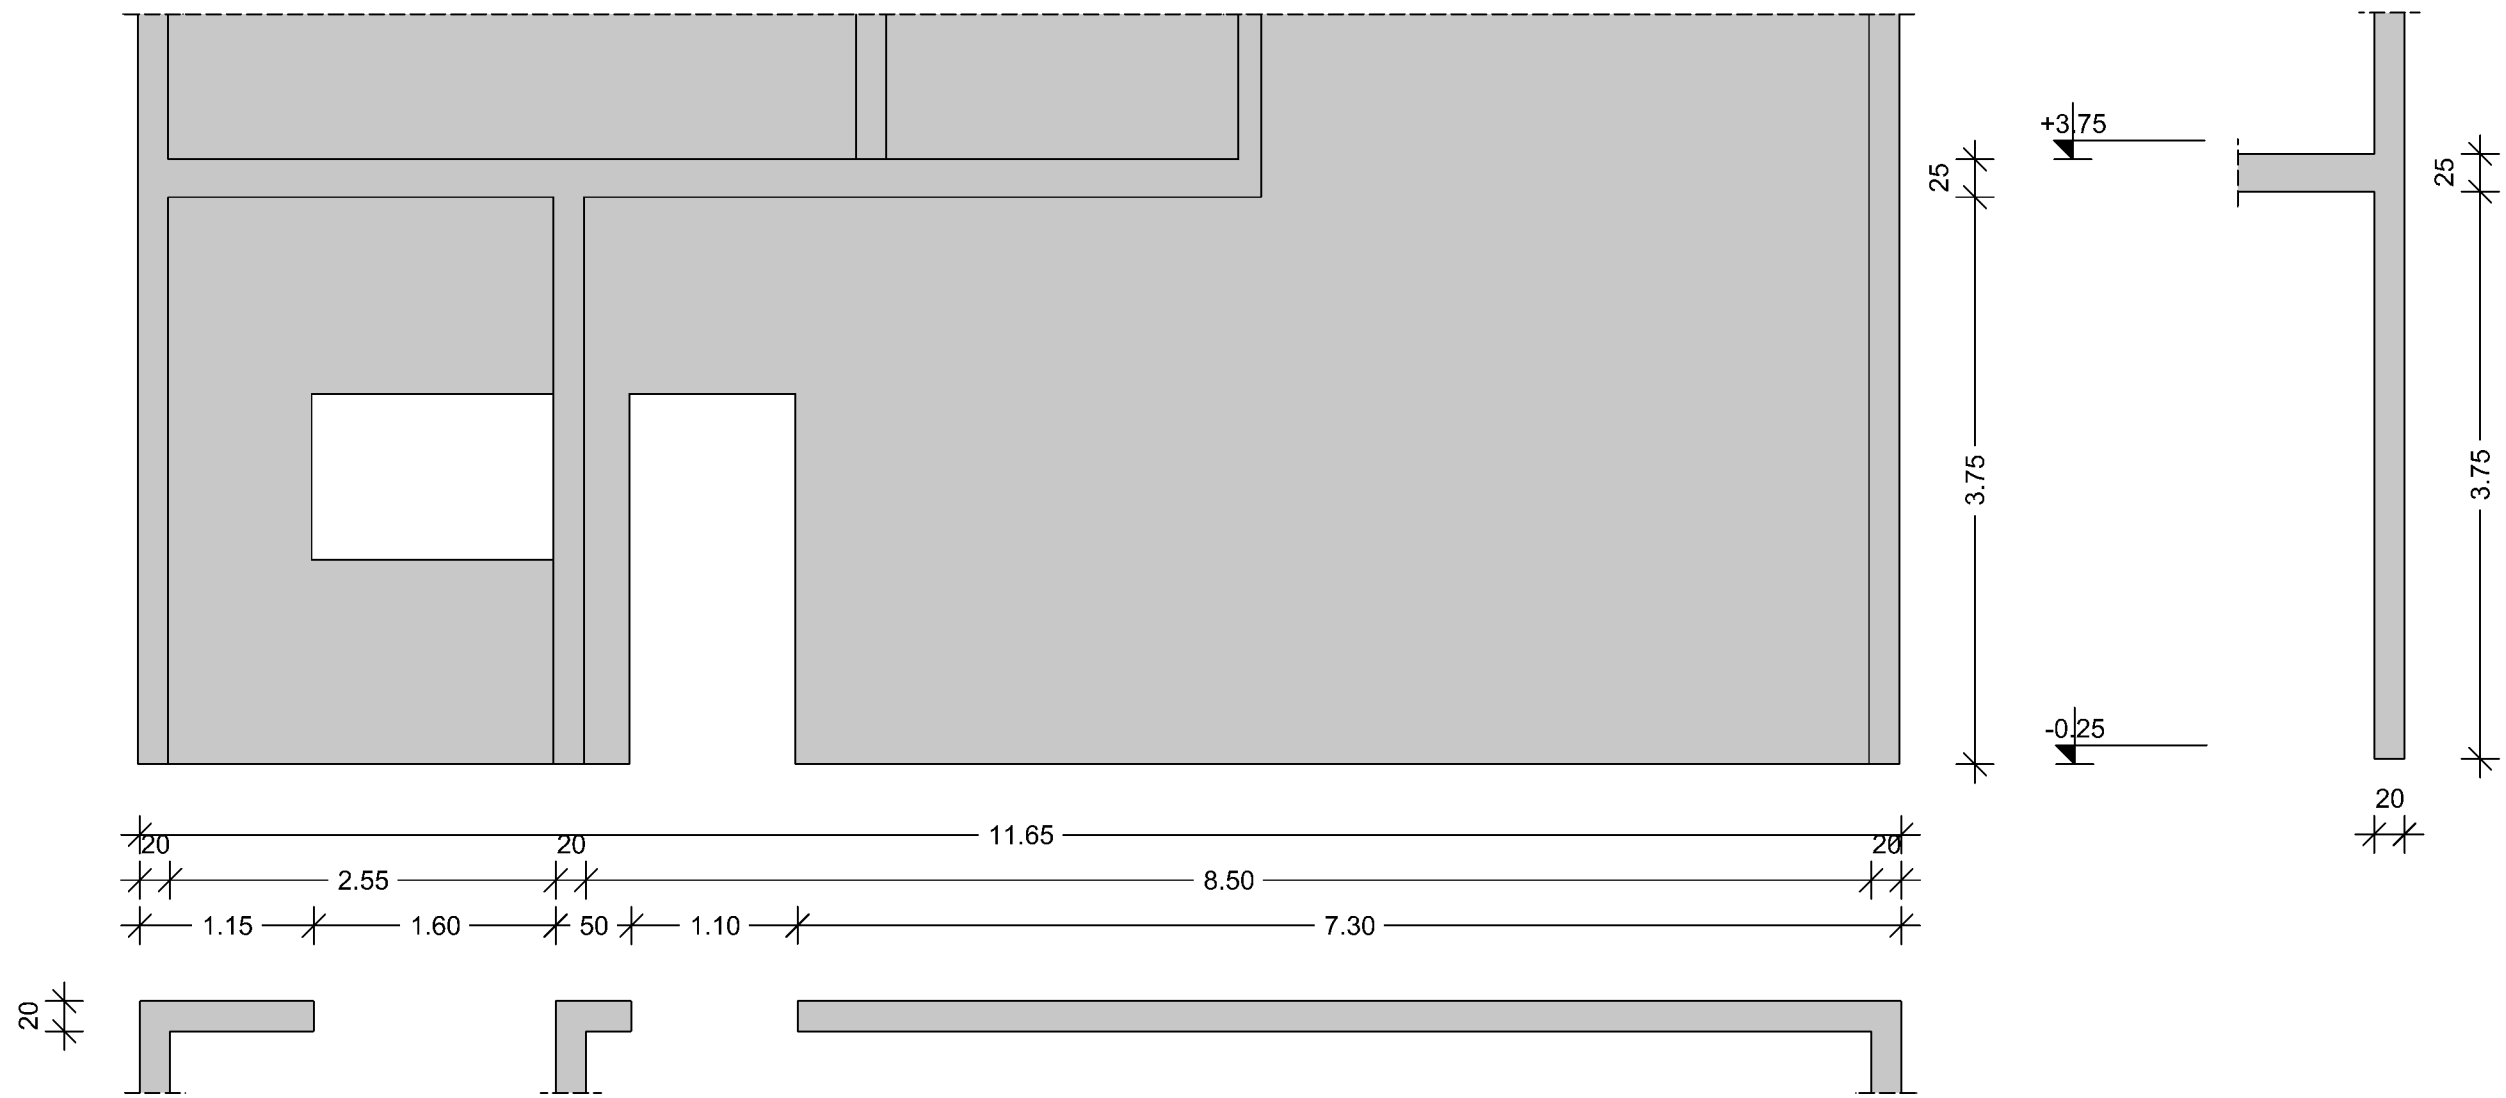


Opažni načrt - prerez 7-7 M 1:50

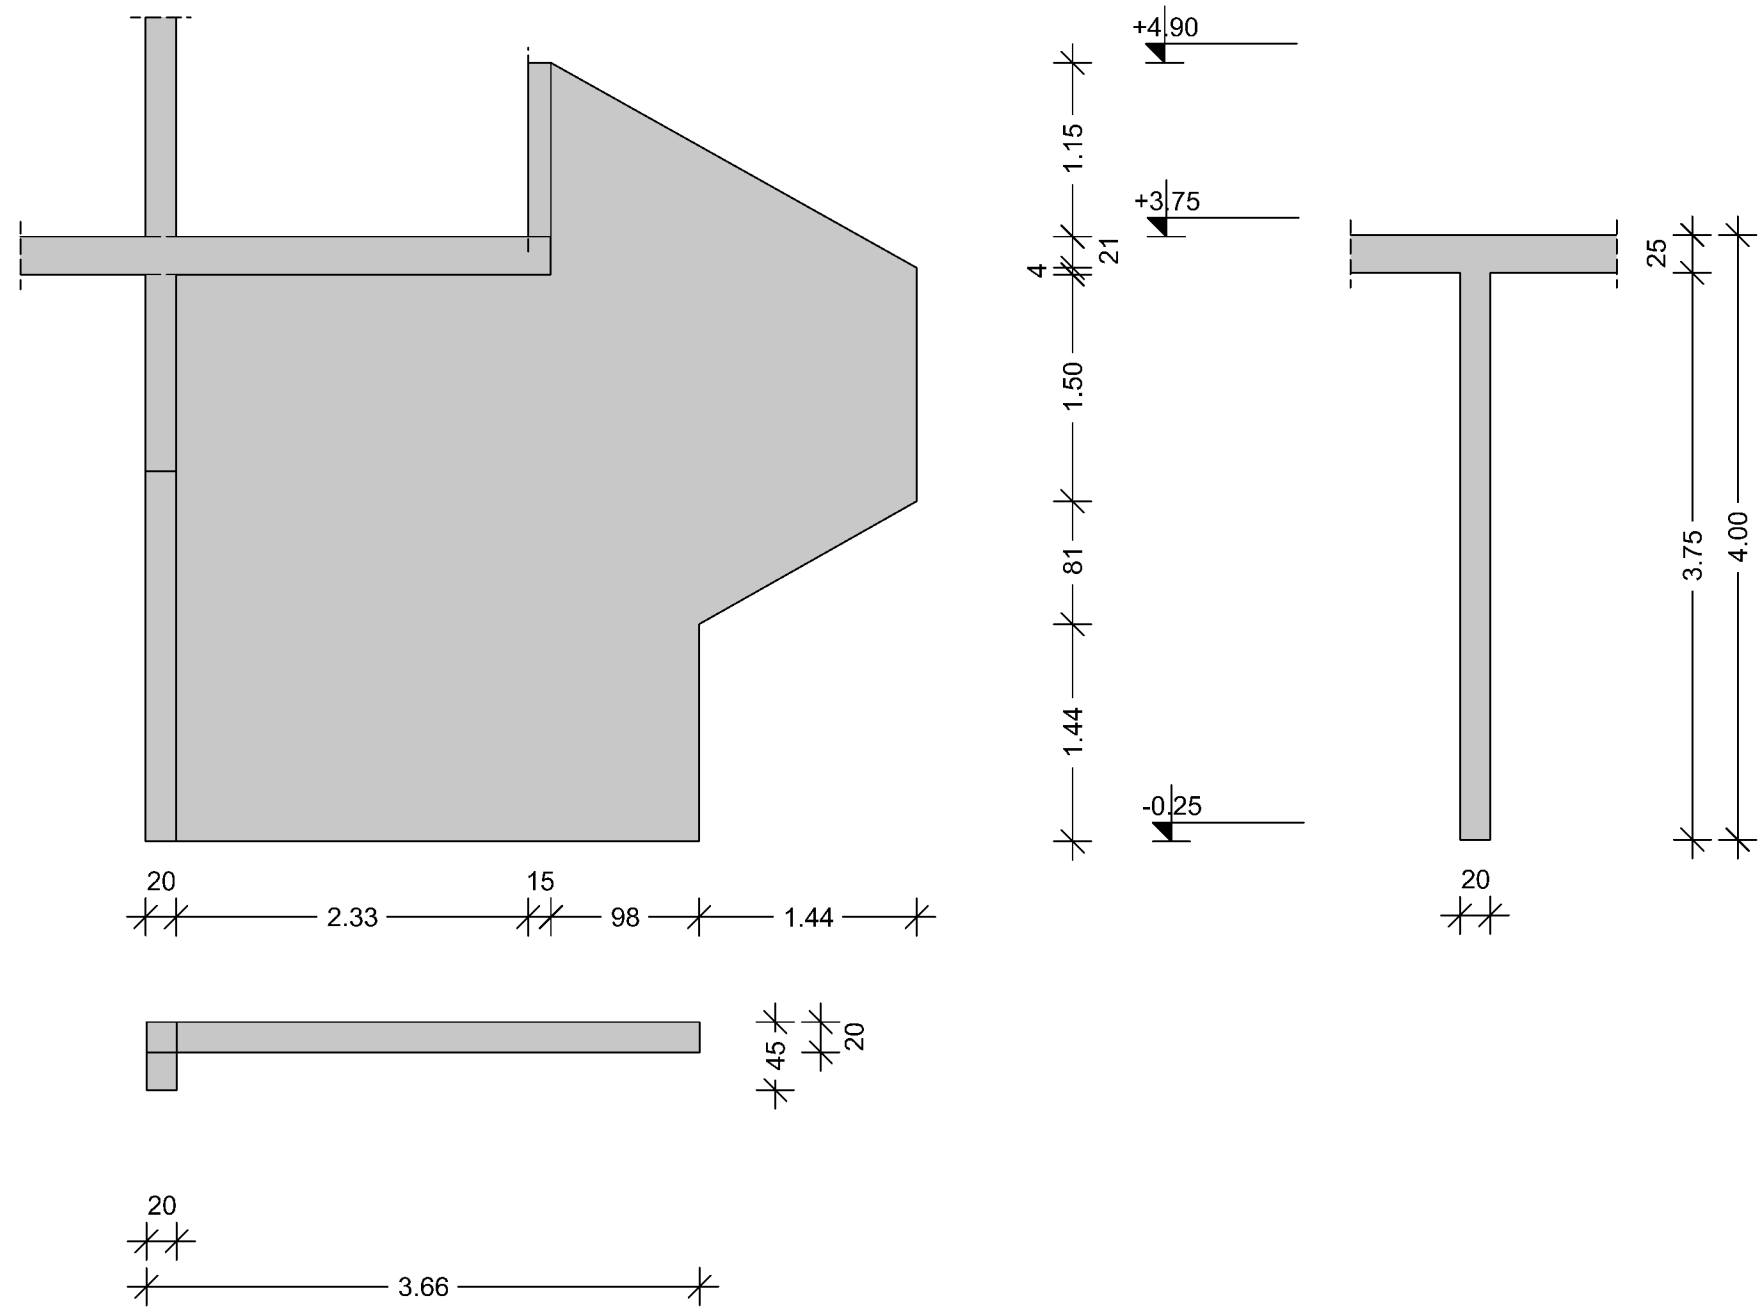


Opažni načrt - prerez 11-11 M 1:50

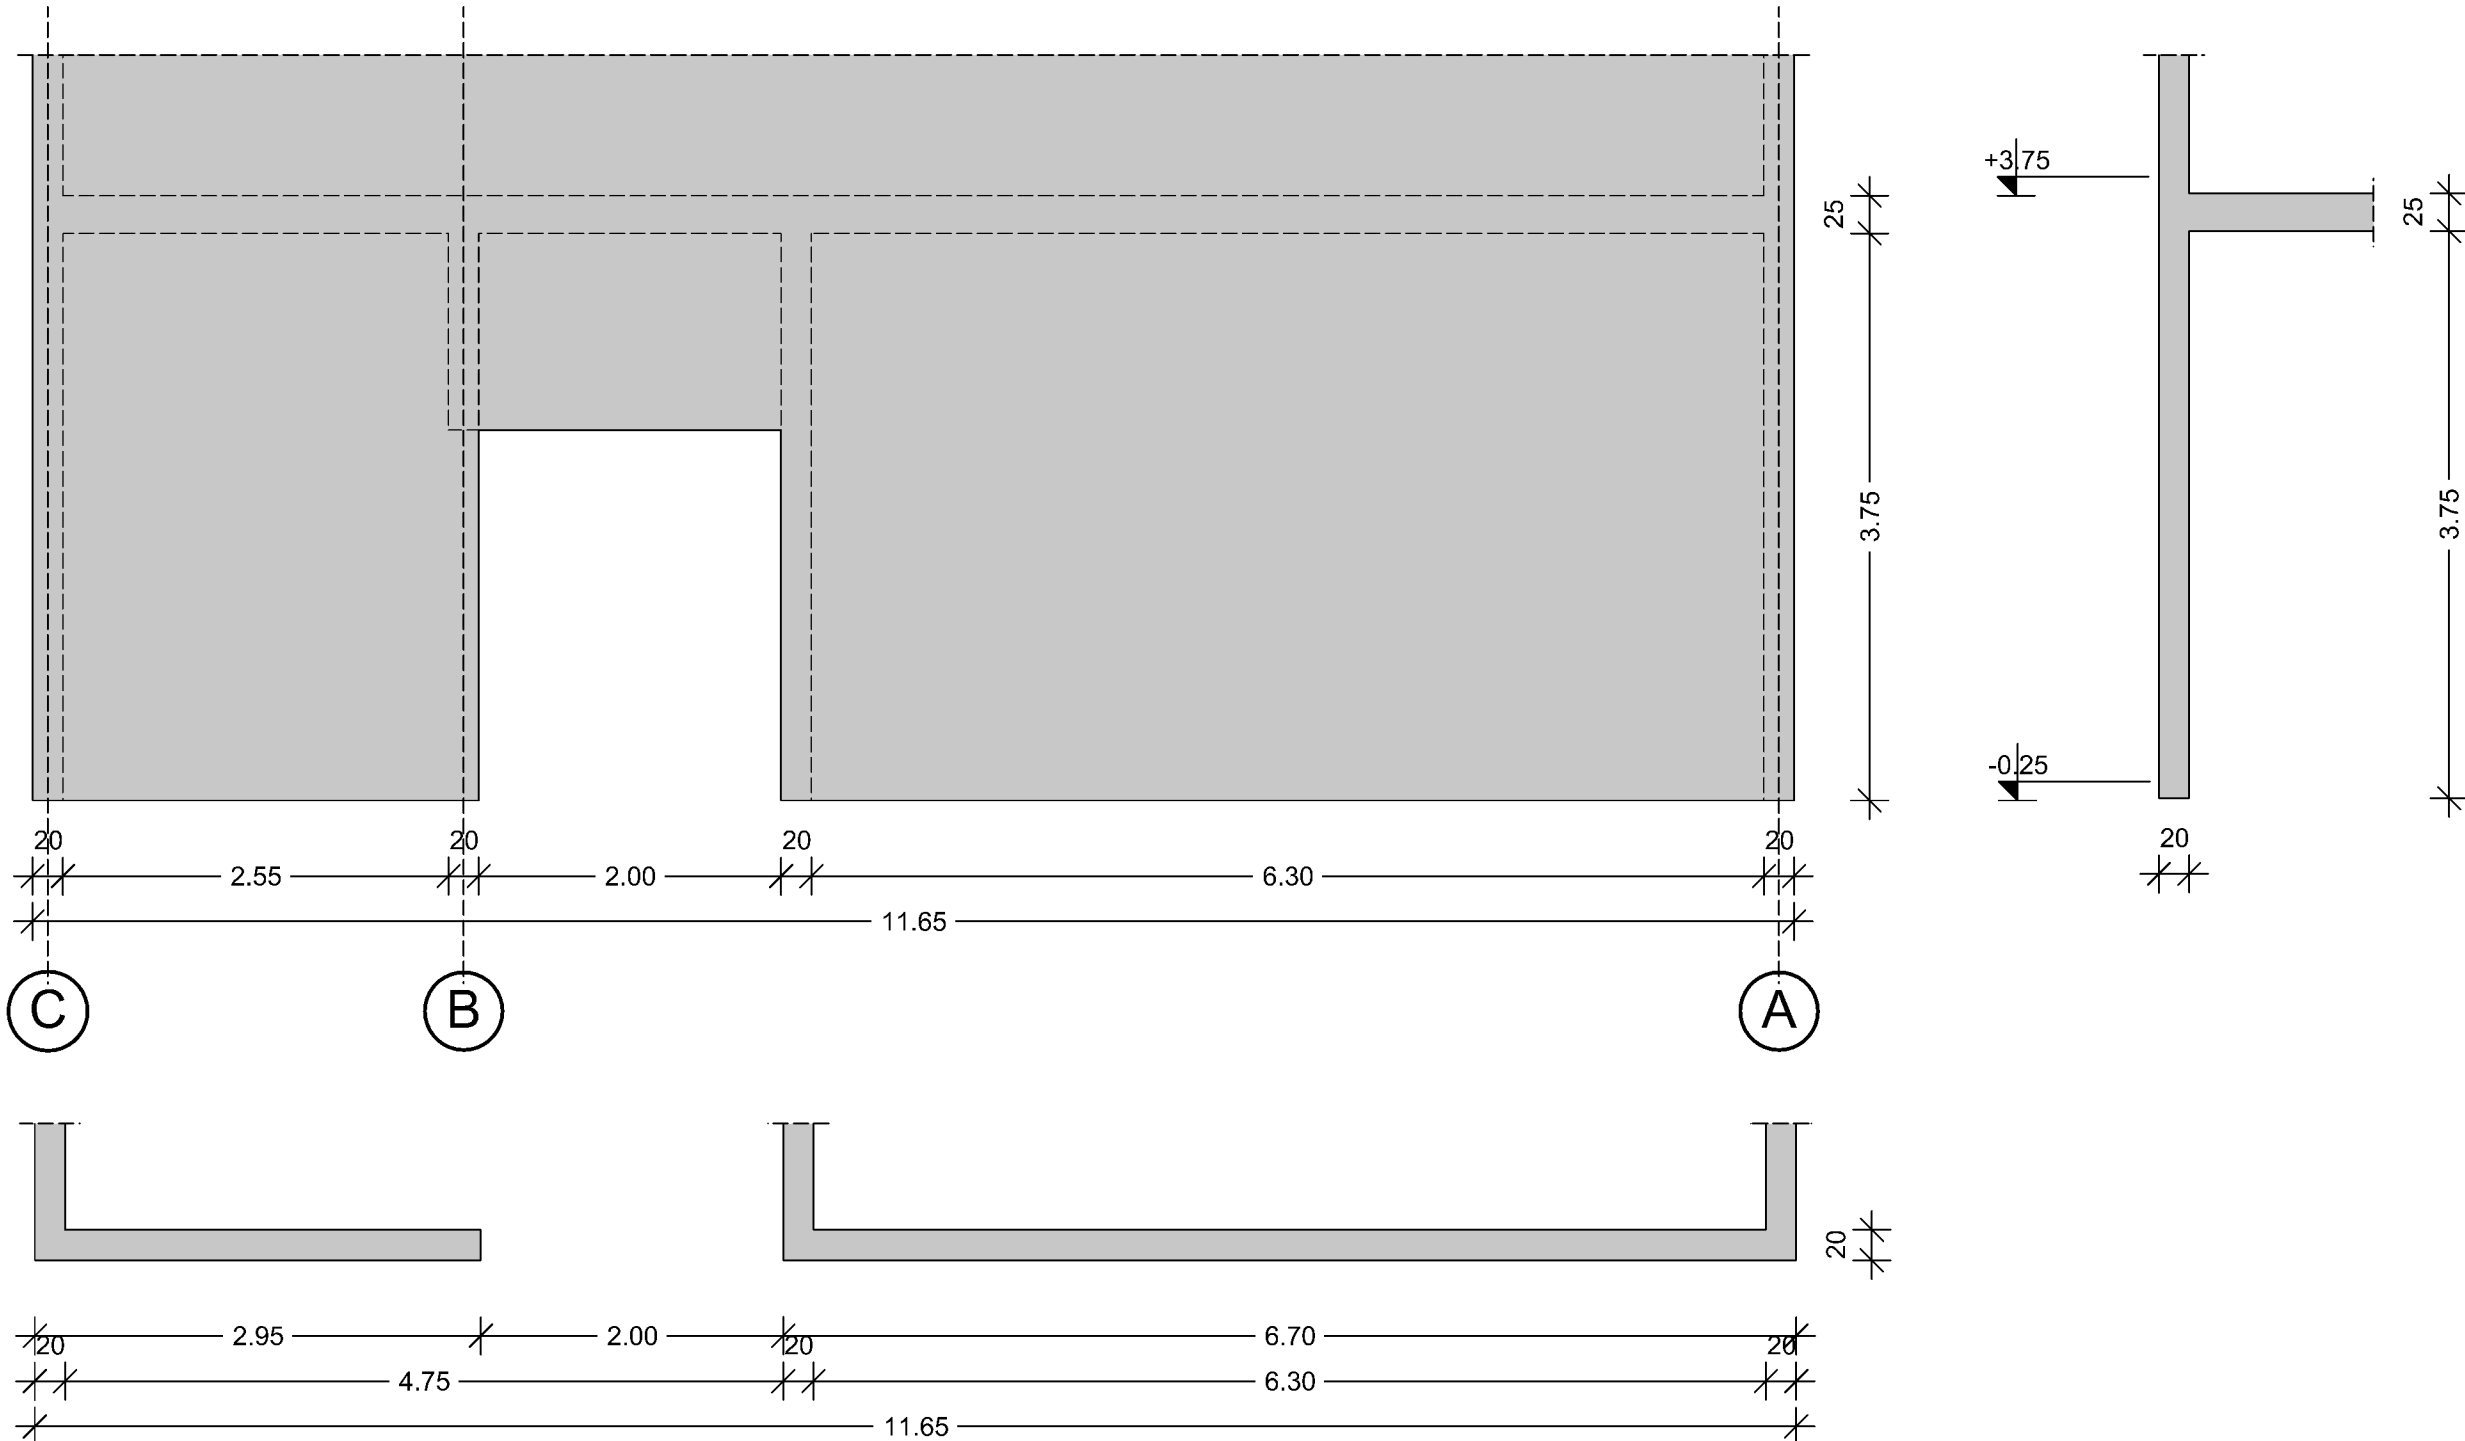


Opažni načrt - prerez 8-8 M 1:50

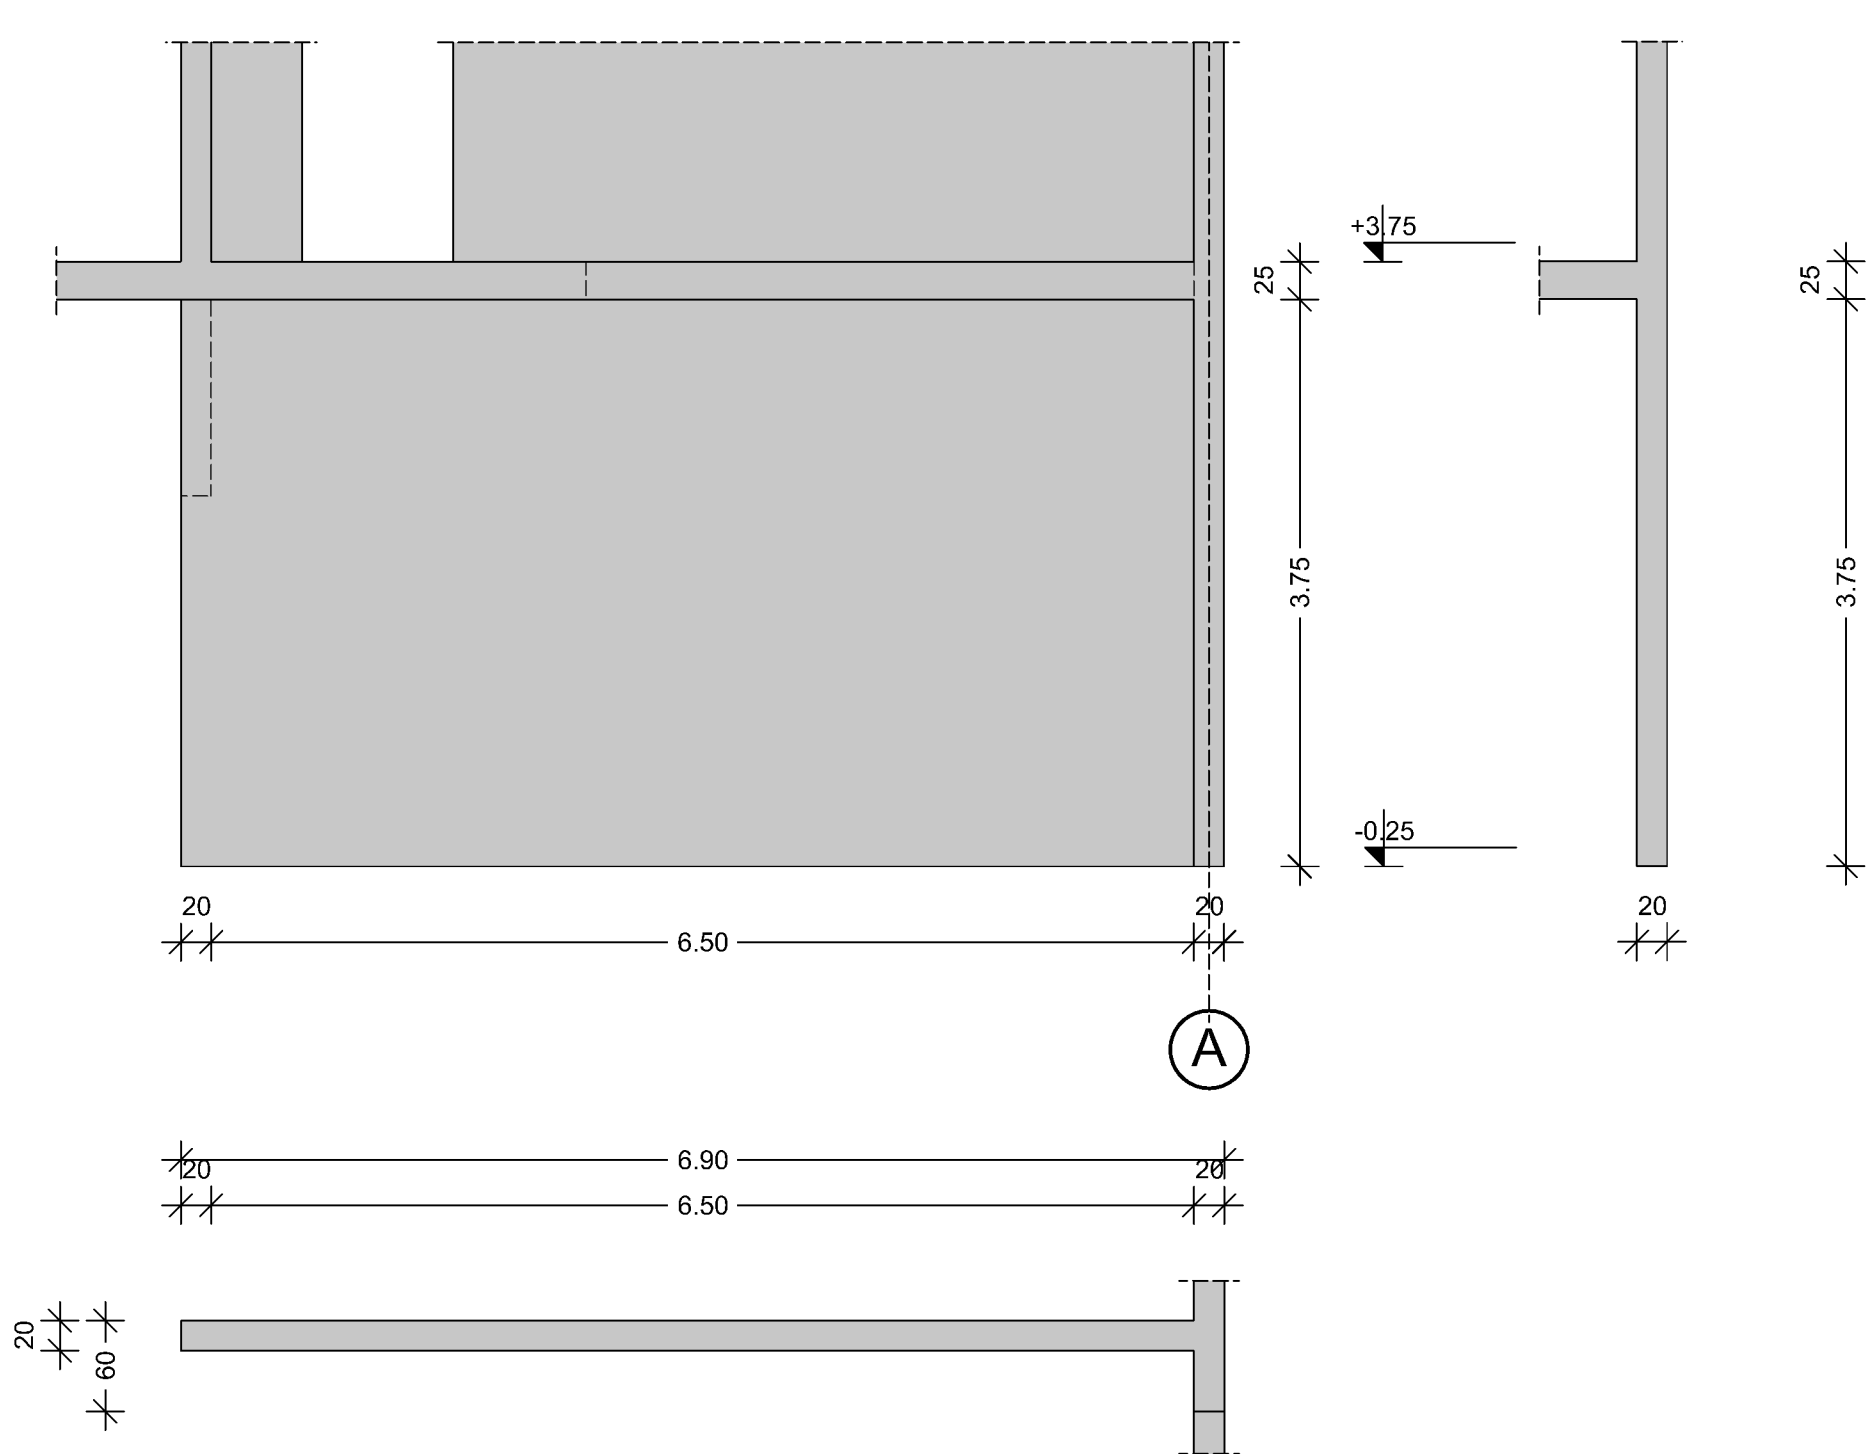

Opažni načrt - prerez 9-9 M 1:50

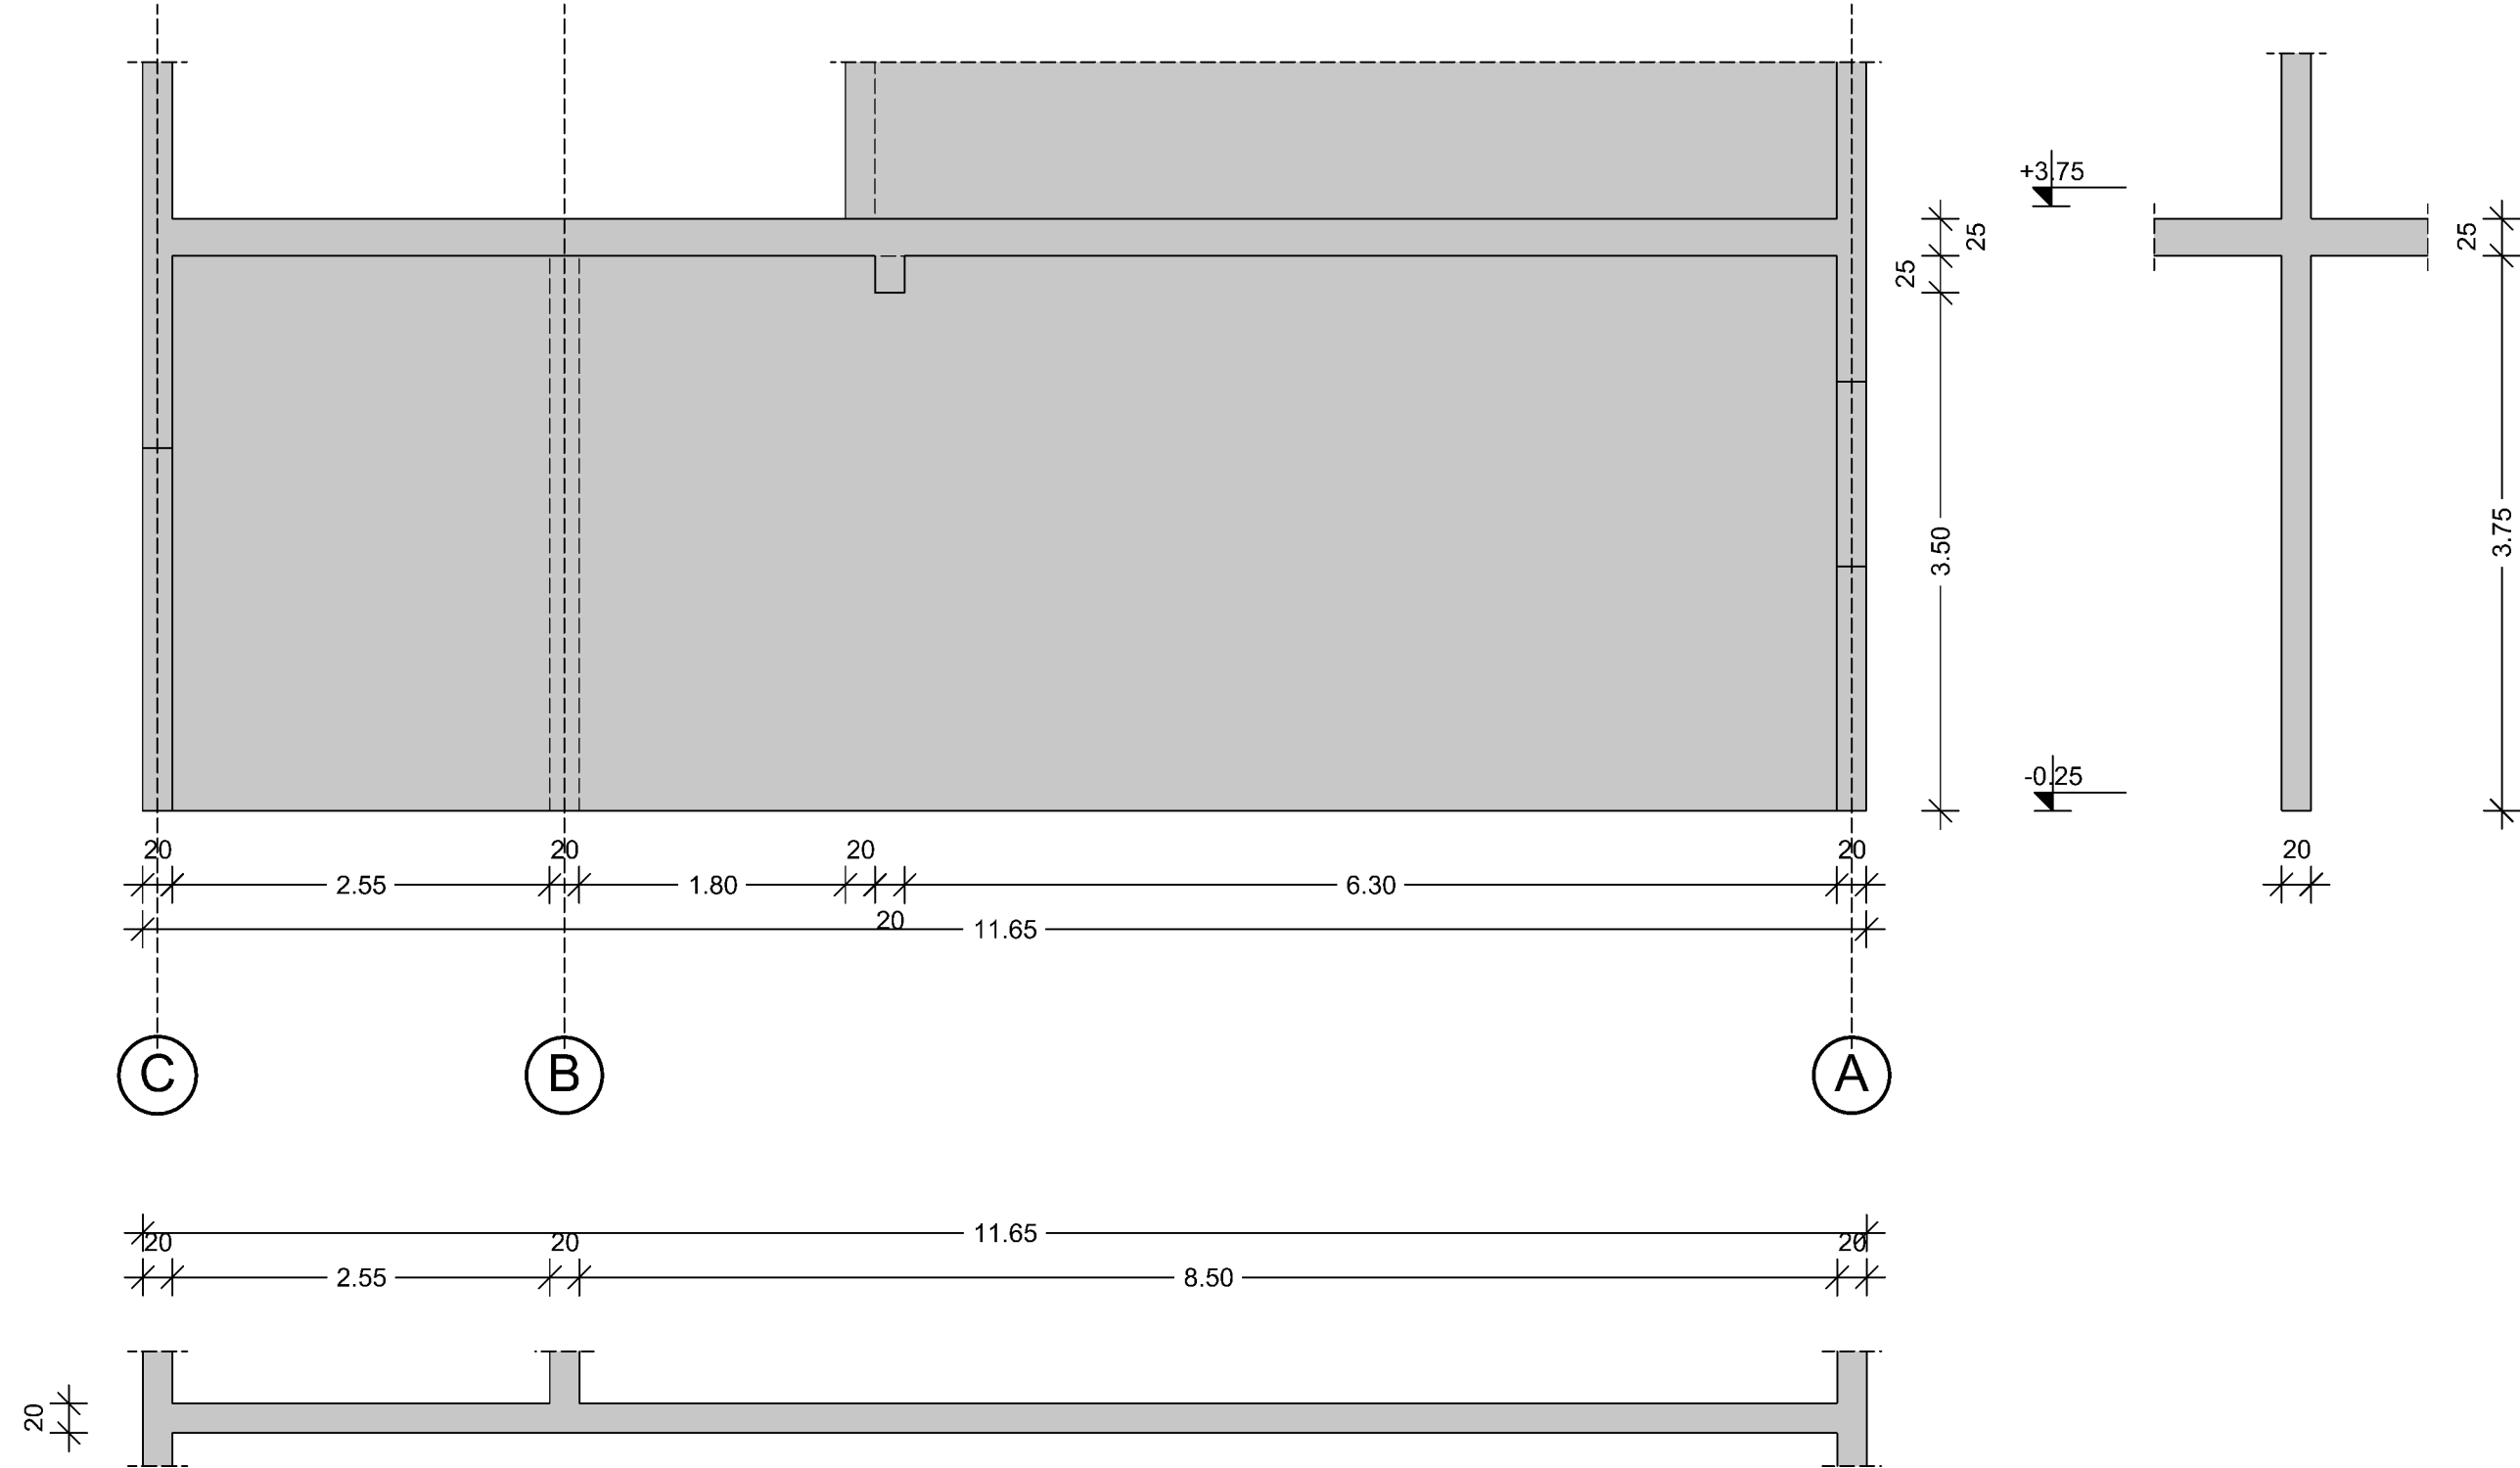

Opažni načrt - prerez 10-10 M 1:50

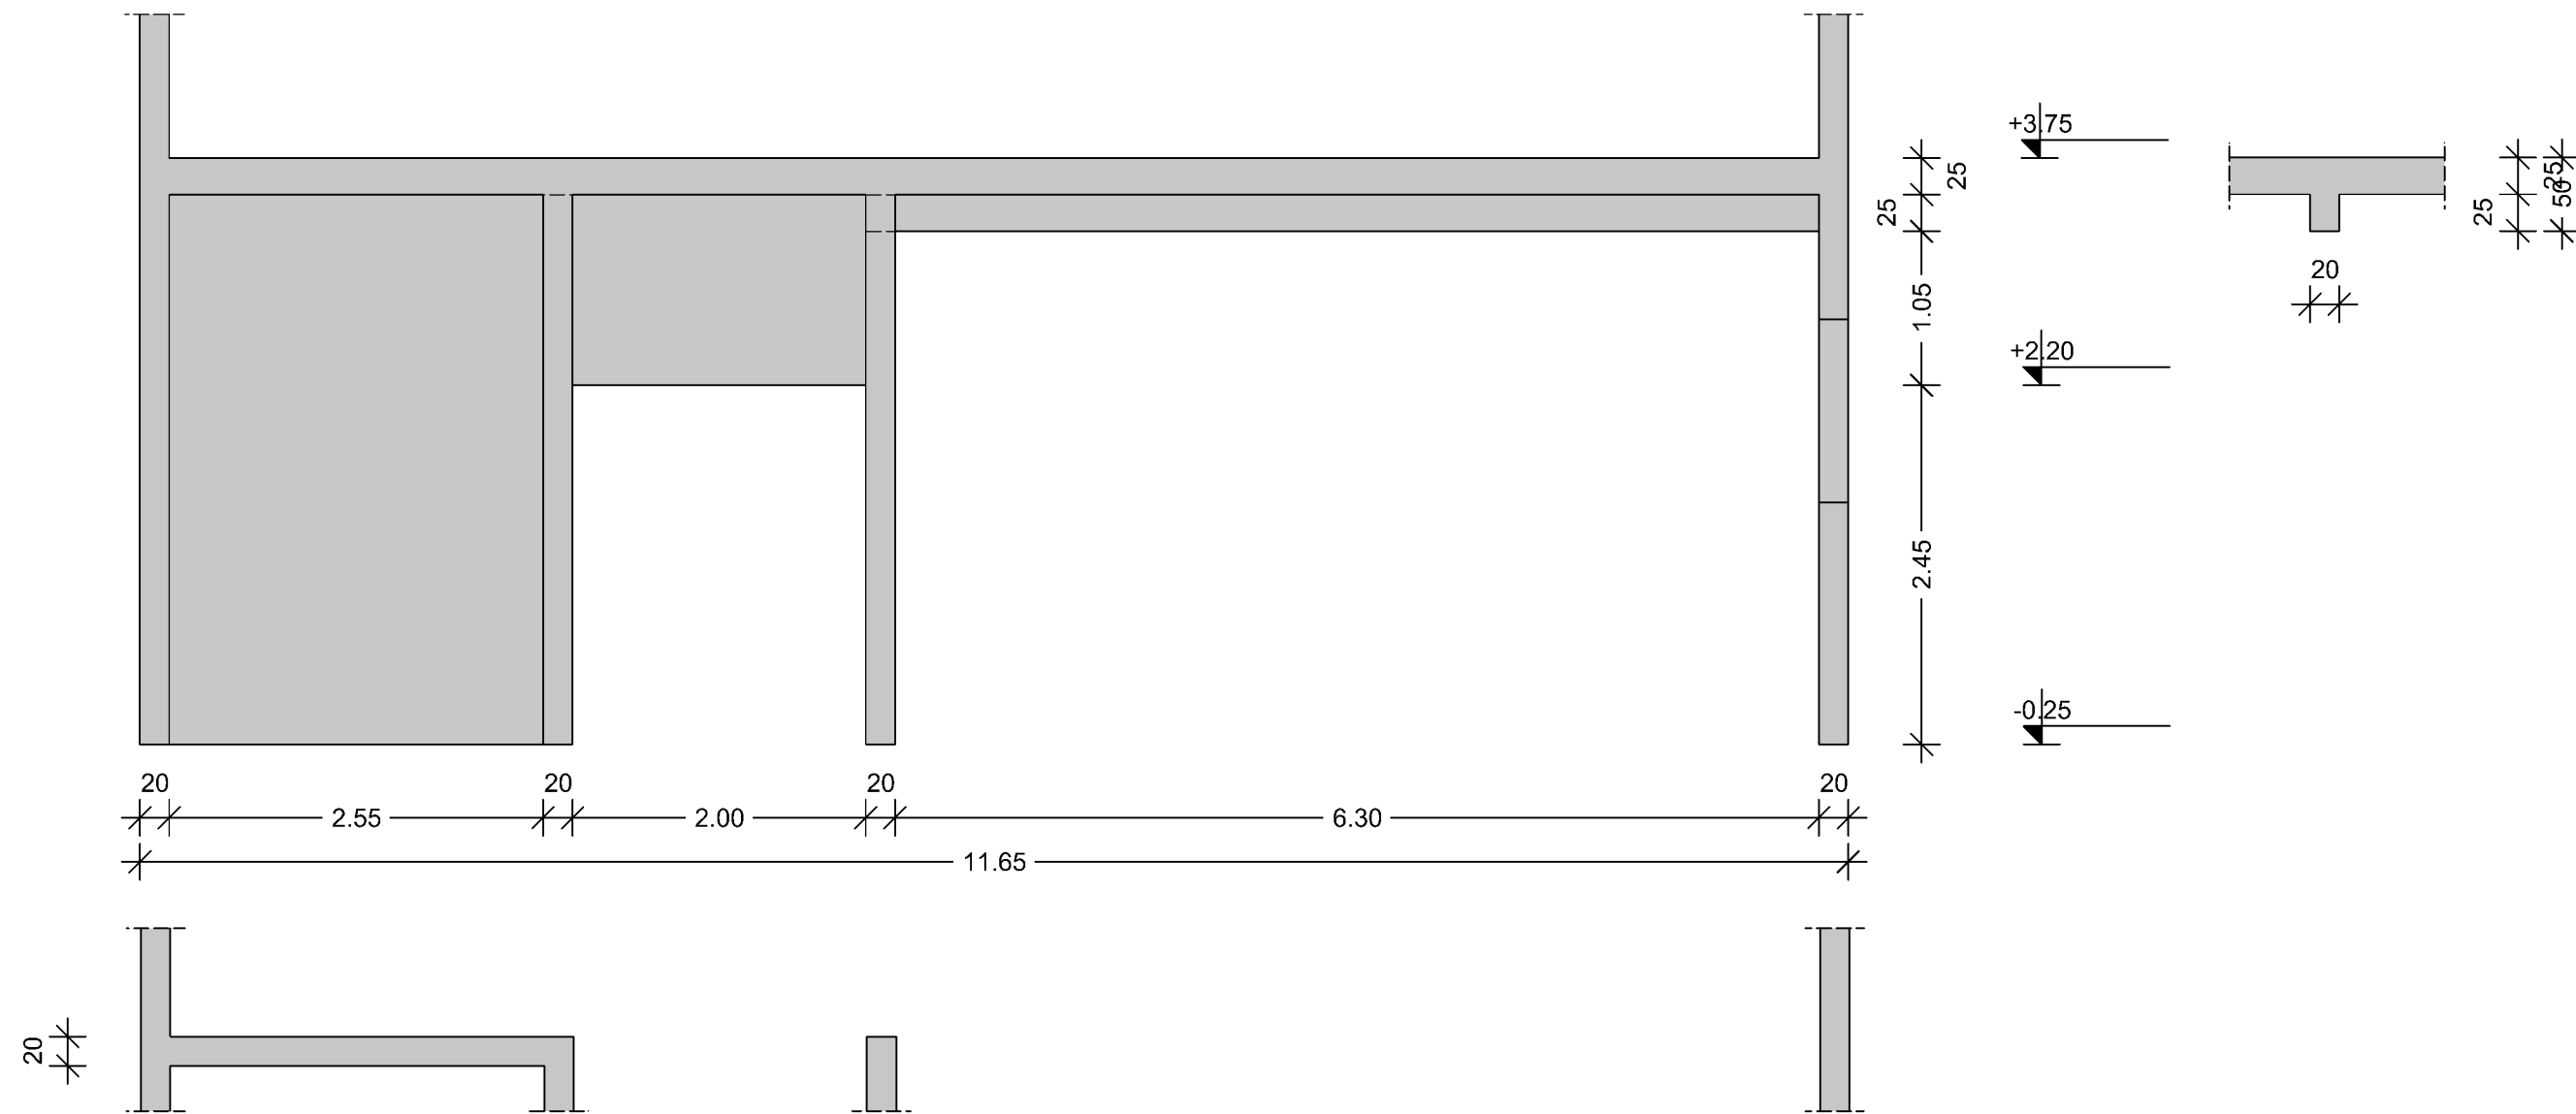

POMEMBNO:
Ob izkopu gradbene jame, mora temeljna tla obvezno pregledati odgovorni geomehanik. Vsa dela se morajo izvajati ob ustreznem geotehničnem nadzoru, ki bo v primeru odstopanja od projektnih parametrov podal ustrezna navodila.

- OPOMBE:**
- 1) Ta načrt je potrebno gledati skupaj z načrti arhitekture ter drugimi načrti
 - 2) Vse dimenzije in pozicije prebojev konstrukcijskih elementov preveriti tudi v načrtih arhitekture in drugih načrtih; vsako odprtno večjo od 20x20 je potrebno predhodno uskladiti z projektantom oz. pooblaščenim inženirjem gradbeništva

OPAŽNI NAČRT

Stene v pritličju - prerezi 6-6 do 11-11



quality

GrSoft

Podjetje za projektiranje in IT rešitve v gradbeništvo Primož Kvaternik s.p.

Mima pot 9, Dragomer, 1351 Brezovica pri Ljubljani
Tel: (01) 756 58 51; Fax: (01) 756 58 52; GSM: (041) 674 925
URL: www.grsoft.eu; E-pošta: projekta@grsoft.eu

	Številka načrta	29/2018	
	Investitorja	OBČINA MEDVODE Cesta komandanta Staneta 12, 1215 Medvode PROSTOVOLJNO GASILSKO DRUŠTVO ZGORNJE PIRNICE Zgornje Pirnice 52a, 1215 Medvode	
	Objekt	GASILSKI DOM PIRNICE	
	Mesto gradnje		
	Vrsta prej. dokument.	PZI	
	Vrsta načrta	Gradbene konstrukcije	
	Odgovorni vodja projekta	Ident. št.	Podpis
	Robert Robas, u.d.i.a.	ZAPS A-1277	
	Pooblaščen inženir	Ident. št.	Podpis
	Primož Kvaternik, u.d.l.g.	IZS G-2064	
	Projektant / sodelavec		
Št. mape	Št. lista	Datum	Merilo
2	04	November 2019	1:50
		Načrt	
		Opažni načrt sten v pritličju - prerezi 6-6 do 11-11	

Vsi načrti in podatki so intelektualna lastnina podjetja GRISOFT in s tem avtorsko zaščiteni. Vsaka uporaba razmnoževanje, preslikava ali posredovanje tretji osebi zahteva pismeno odobritev odgovornega projektanta načrta.