




Opažni načrt stopnic v pritličju
Tloris M 1:50

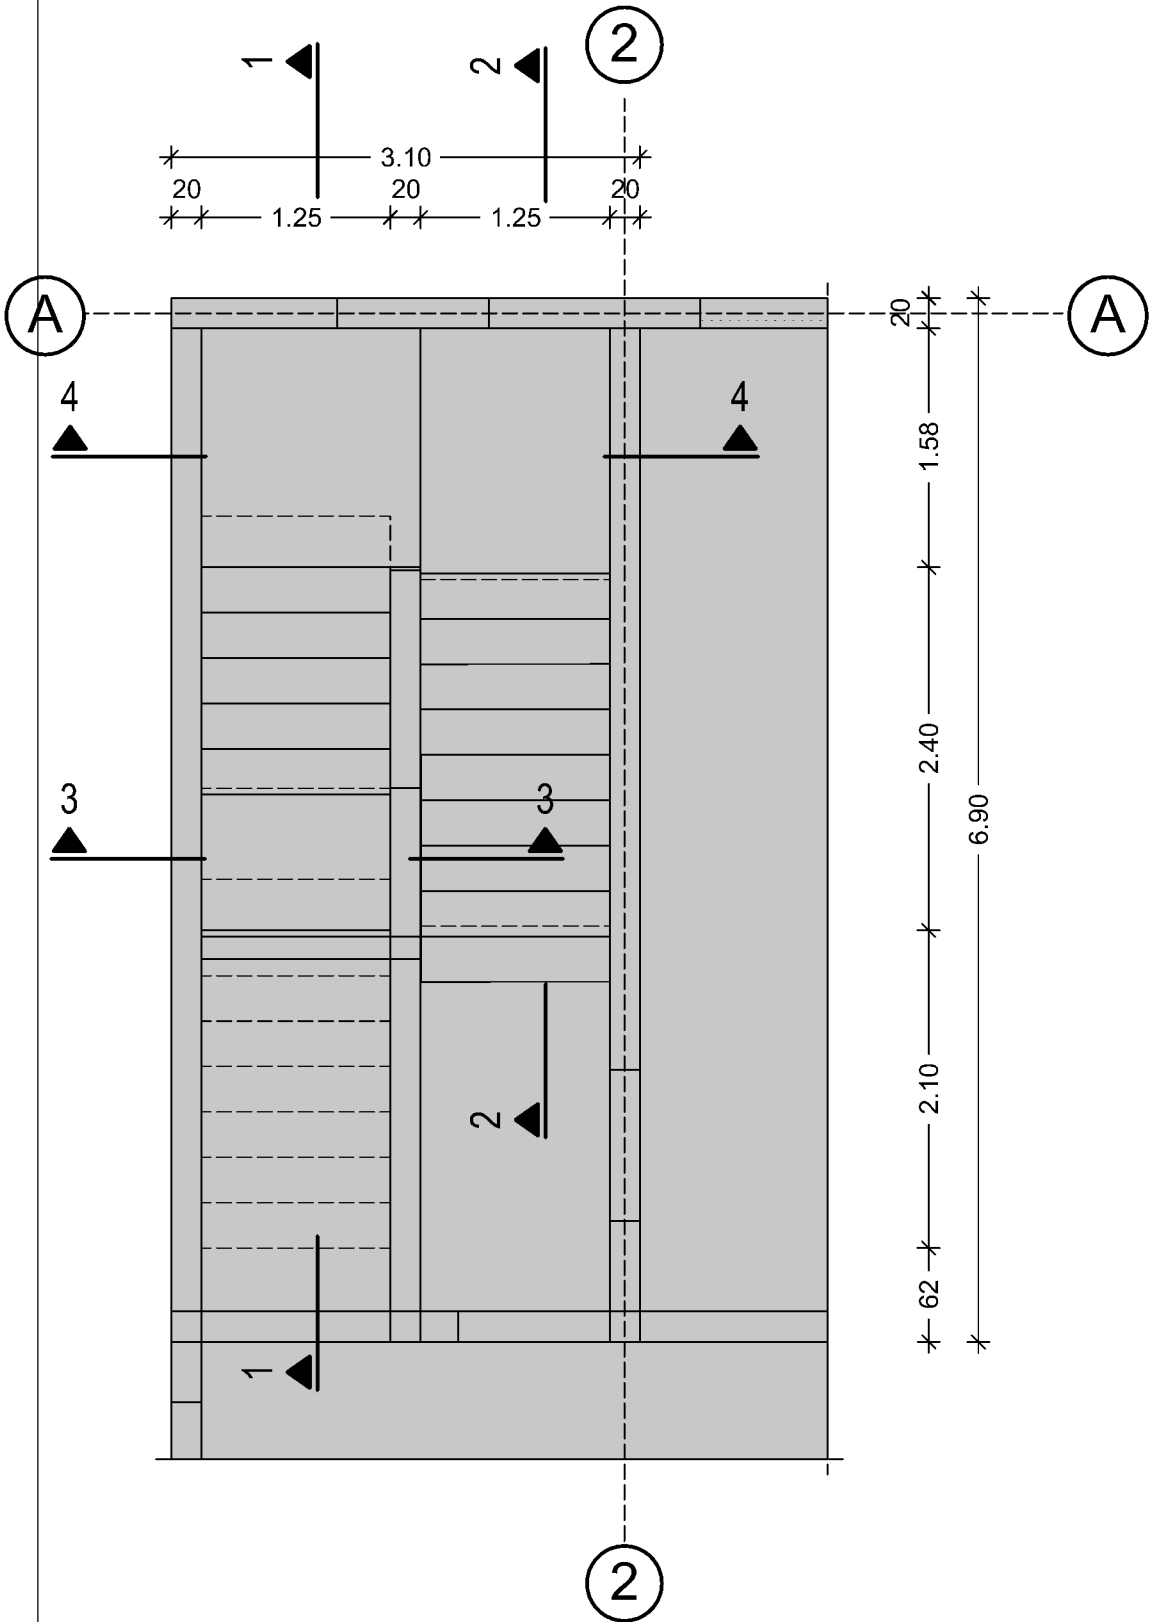


Prerez 1-1 M 1:50

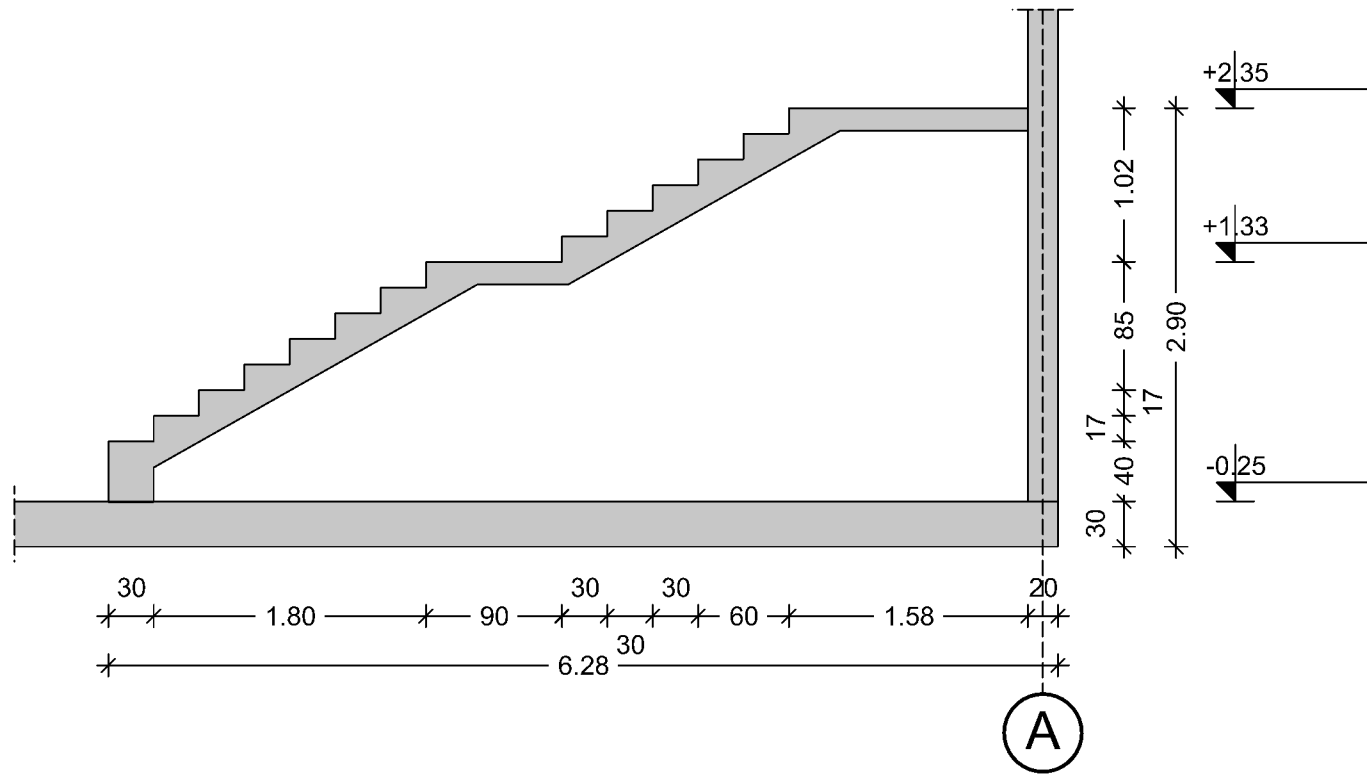


Prerez 2-2 M 1:50

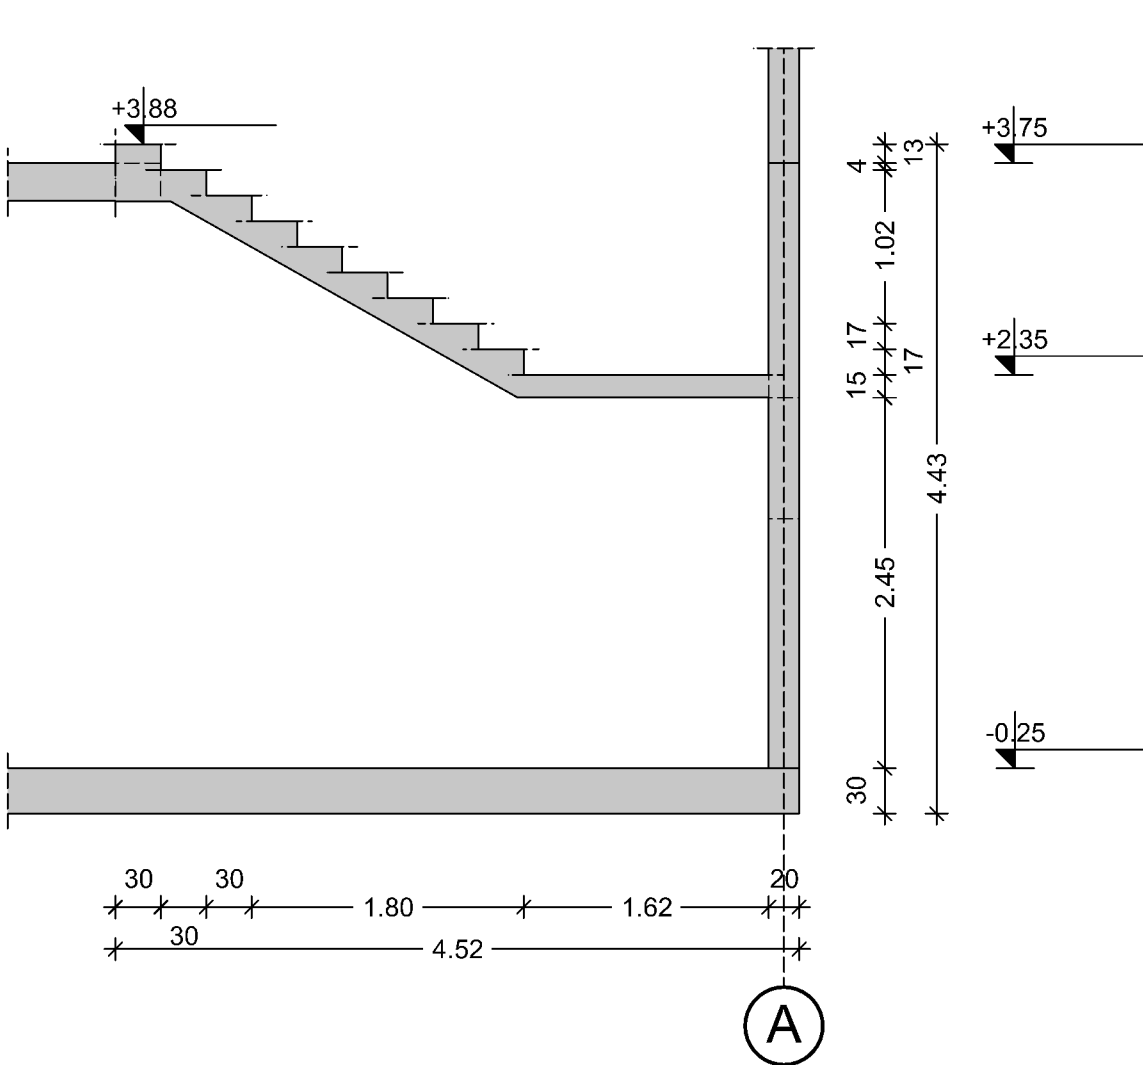

Prerez 3-3 M 1:50

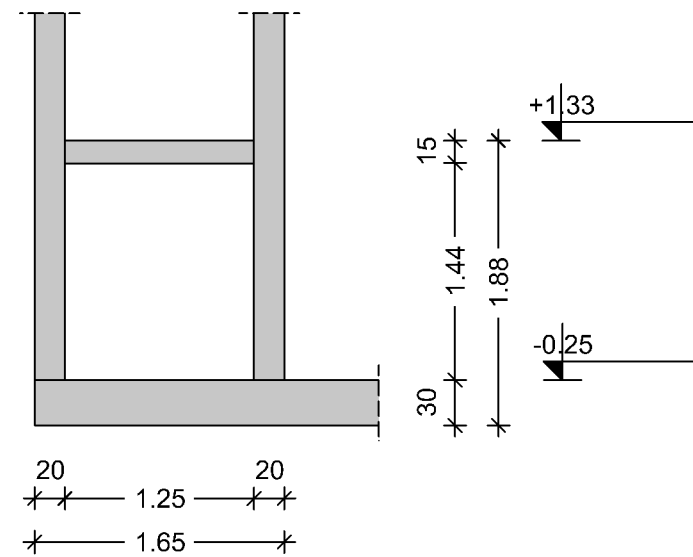

Prerez 4-4 M 1:50

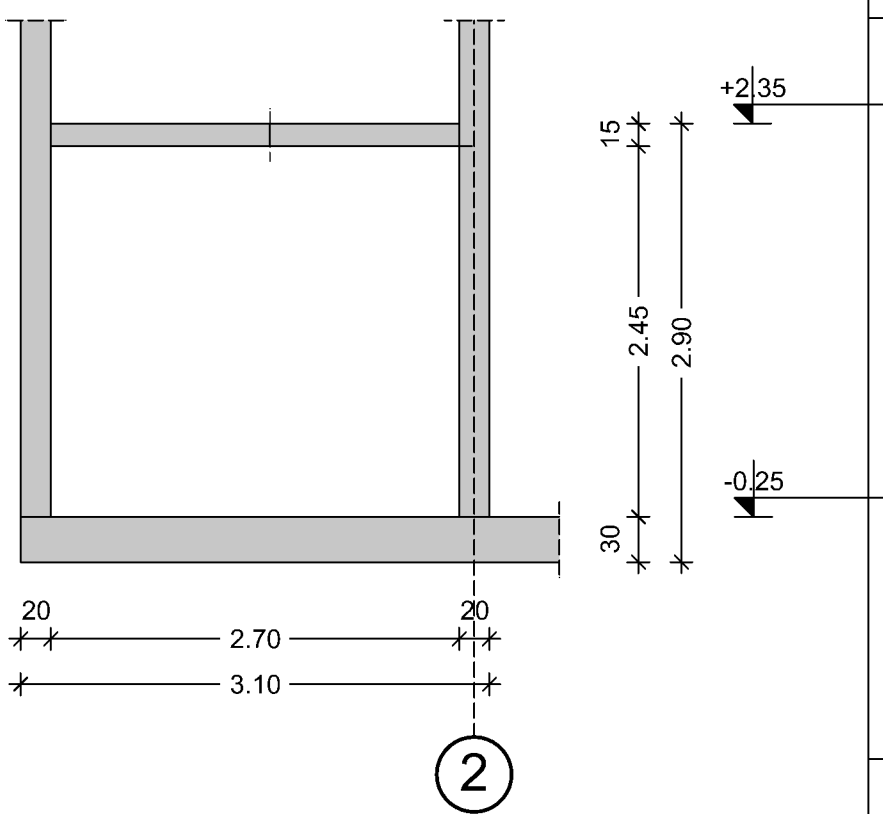

OPOMBE:

- 1) Ta načrt je potrebno gledati skupaj z načrti arhitekture ter drugimi načrti
- 2) Vse dimenzije in pozicije prebojev konstrukcijskih elementov preveriti tudi v načrtih arhitekture in drugih načrtih; vsako odprtino večjo od 20x20 je potrebno predhodno uskladiti z projektantom oz. pooblaščenim inženirjem gradbeništva

OPAŽNI NAČRT
Stopnice v pritličju



GrSoft

Mirna pot 9, Dragomer, 1351 Brezovica pri Ljubljani
Tel: (01) 756 58 51; Fax: (01) 756 58 52, GSM: (041) 674 925
URL: www.grsoft.eu; E-pošta: projektiva@grsoft.eu

Podjetje za projektiranje in IT rešitve v gradbeništvo Primož Kvaternik s.p.

	Številka načrta		29/2018	
	Investitorja		OBČINA MEDVODE, Cesta komandanta Staneta 12, 1215 Medvode PROSTOVOLJNO GASILSKO DRUŠTVO ZGORNJE PIRNIČE Zgornje Pirniče 52a, 1215 Medvode	
	Objekt		GASILSKI DOM PIRNIČE	
	Mesto gradnje			
	Vrsta proj. dokument.		PZI	
	Vrsta načrta		Gradbene konstrukcije	
Št. mape 2	Odgovorni vodja projekta Robert Robas, u.d.i.a.		Ident. št. ZAPS A-1277	Podpis
	Pooblaščen inženir Primož Kvaternik, u.d.i.g.		Ident. št. IZS G-2064	Podpis
	Projektant / sodelavec			
Št. lista 06		Datum November 2019	Merilo 1:50	Načrt Opažni načrt stopnic v pritličju

Vsi načrti in podatki so intelektualna lastnina podjetja GRISOFT in s tem avtorsko zaščiteni. Vsaka uporaba, razmnoževanje, preslikava ali posredovanje tretji osebi zahteva pismeno odobritev odgovornega projektanta načrta.