




Opažni načrt plošče POZ-200 na koti +7.05
Tloris M 1:50

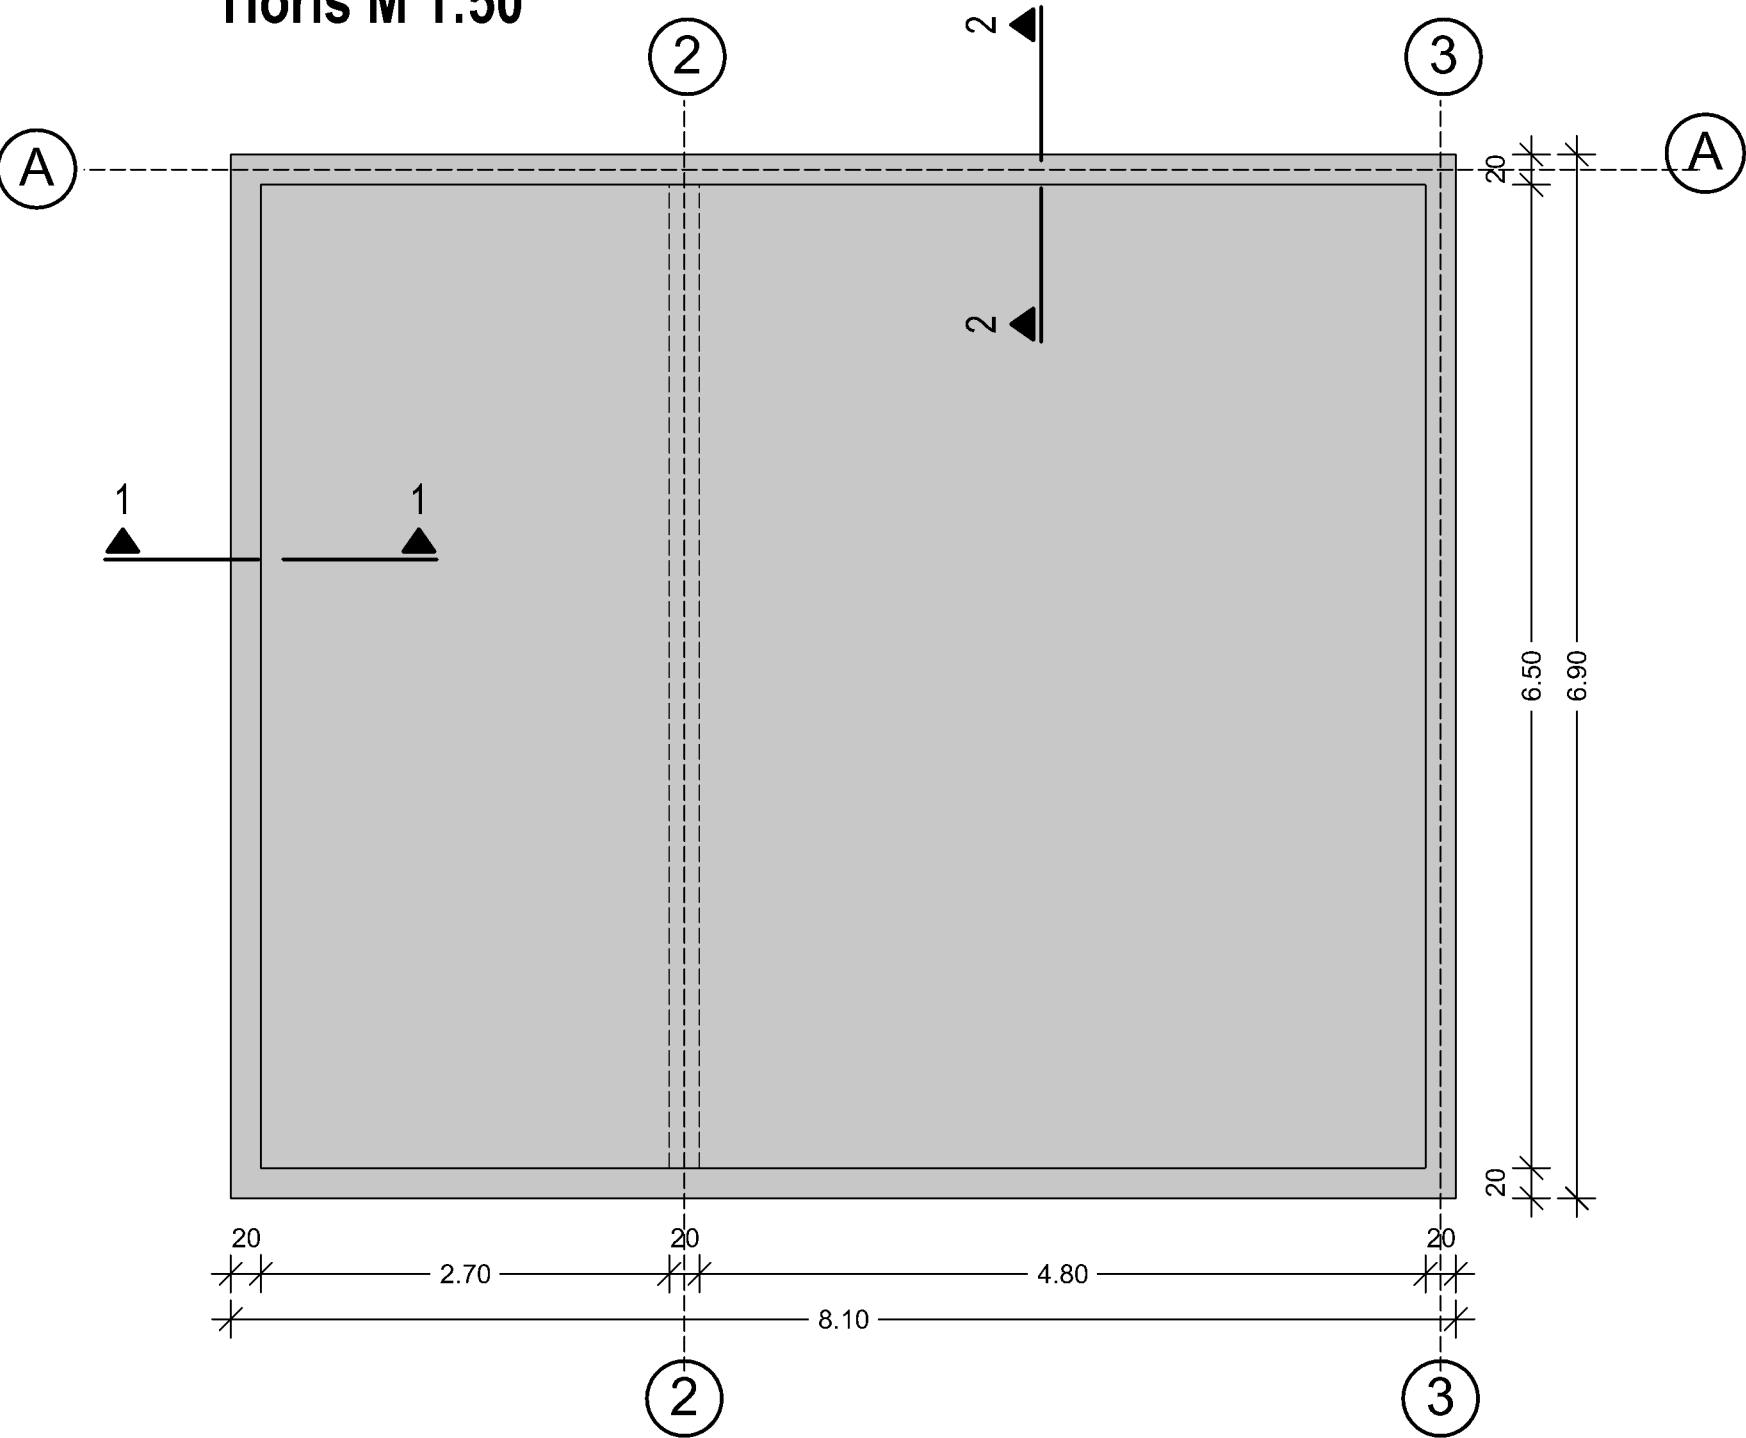

Prerez 1-1 M 1:50

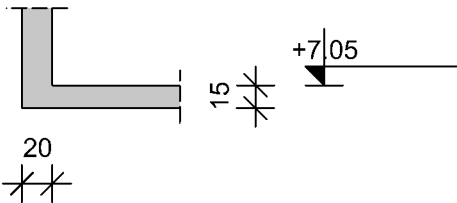

Prerez 2-2 M 1:50

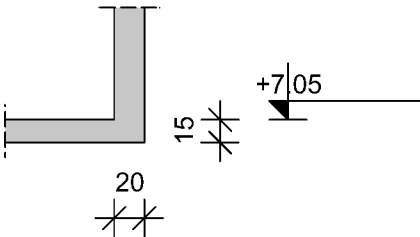

OPOMBE:


- 1) Ta načrt je potrebno gledati skupaj z načrti arhitekture ter drugimi načrti
2) Vse dimenzije in pozicije prebojev konstrukcijskih elementov preveriti tudi v načrtih arhitekture in drugih načrtih; vsako odprtino večjo od 20x20 je potrebno predhodno uskladiti z projektantom oz. pooblaščenim inženirjem gradbeništva

OPAŽNI NAČRT
Plošča Poz-200

GrSoft

Podjetje za projektiranje in IT rešitve v gradbeništvu Primož Kvaternik s.p.

Mirna pot 9, Dragomer, 1351 Brezovica pri Ljubljani
Tel: (01) 756 58 51; Fax: (01) 756 58 52, GSM: (041) 674 925
URL: www.grsoft.eu; E-pošta: projektiva@grsoft.eu

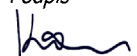	Številka načrta	29/2018		
	Investitorja	OBČINA MEDVODE, Cesta komandanta Staneta 12, 1215 Medvode PROSTOVOLJNO GASILSKO DRUŠTVO ZGORNJE PIRNIČE Zgornje Pirniče 52a, 1215 Medvode		
	Objekt	GASILSKI DOM PIRNIČE		
	Mesto gradnje			
	Vrsta proj. dokument.	PZI		
	Vrsta načrta	Gradbene konstrukcije		
	Odgovorni vodja projekta Robert Robas, u.d.i.a.	Ident. št. ZAPS A-1277	Podpis	
	Pooblaščen inženir Primož Kvaternik, u.d.i.g.	Ident. št. IZS G-2064	Podpis 	
	Projektant / sodelavec			
Št. mape 2	Št. lista 09	Datum November 2019	Merilo 1:50	Načrt Plošča Poz-200