
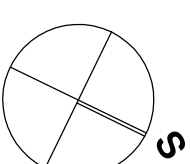


- OPOMBE:
- OZEMLJILO SE IZVEDE Z VALJANECM FEZN 25x4 M KOT OBROČ OKOLI OBJEKTA
 - VSI SPOJI SE IZVEDEJO Z STANDARDIZIRANIM RF SPOJKAMI
 - ODCEPI SE IZVEDEJO Z RF ŽICO 8 MM
 - NA SPOJU ODCEPOV Z ODVODNI VODI JE MERILNA SPONKA
 - ARMATURO OBJEKTA SE POVEŽE NA OZEMLJILO OBJEKTA

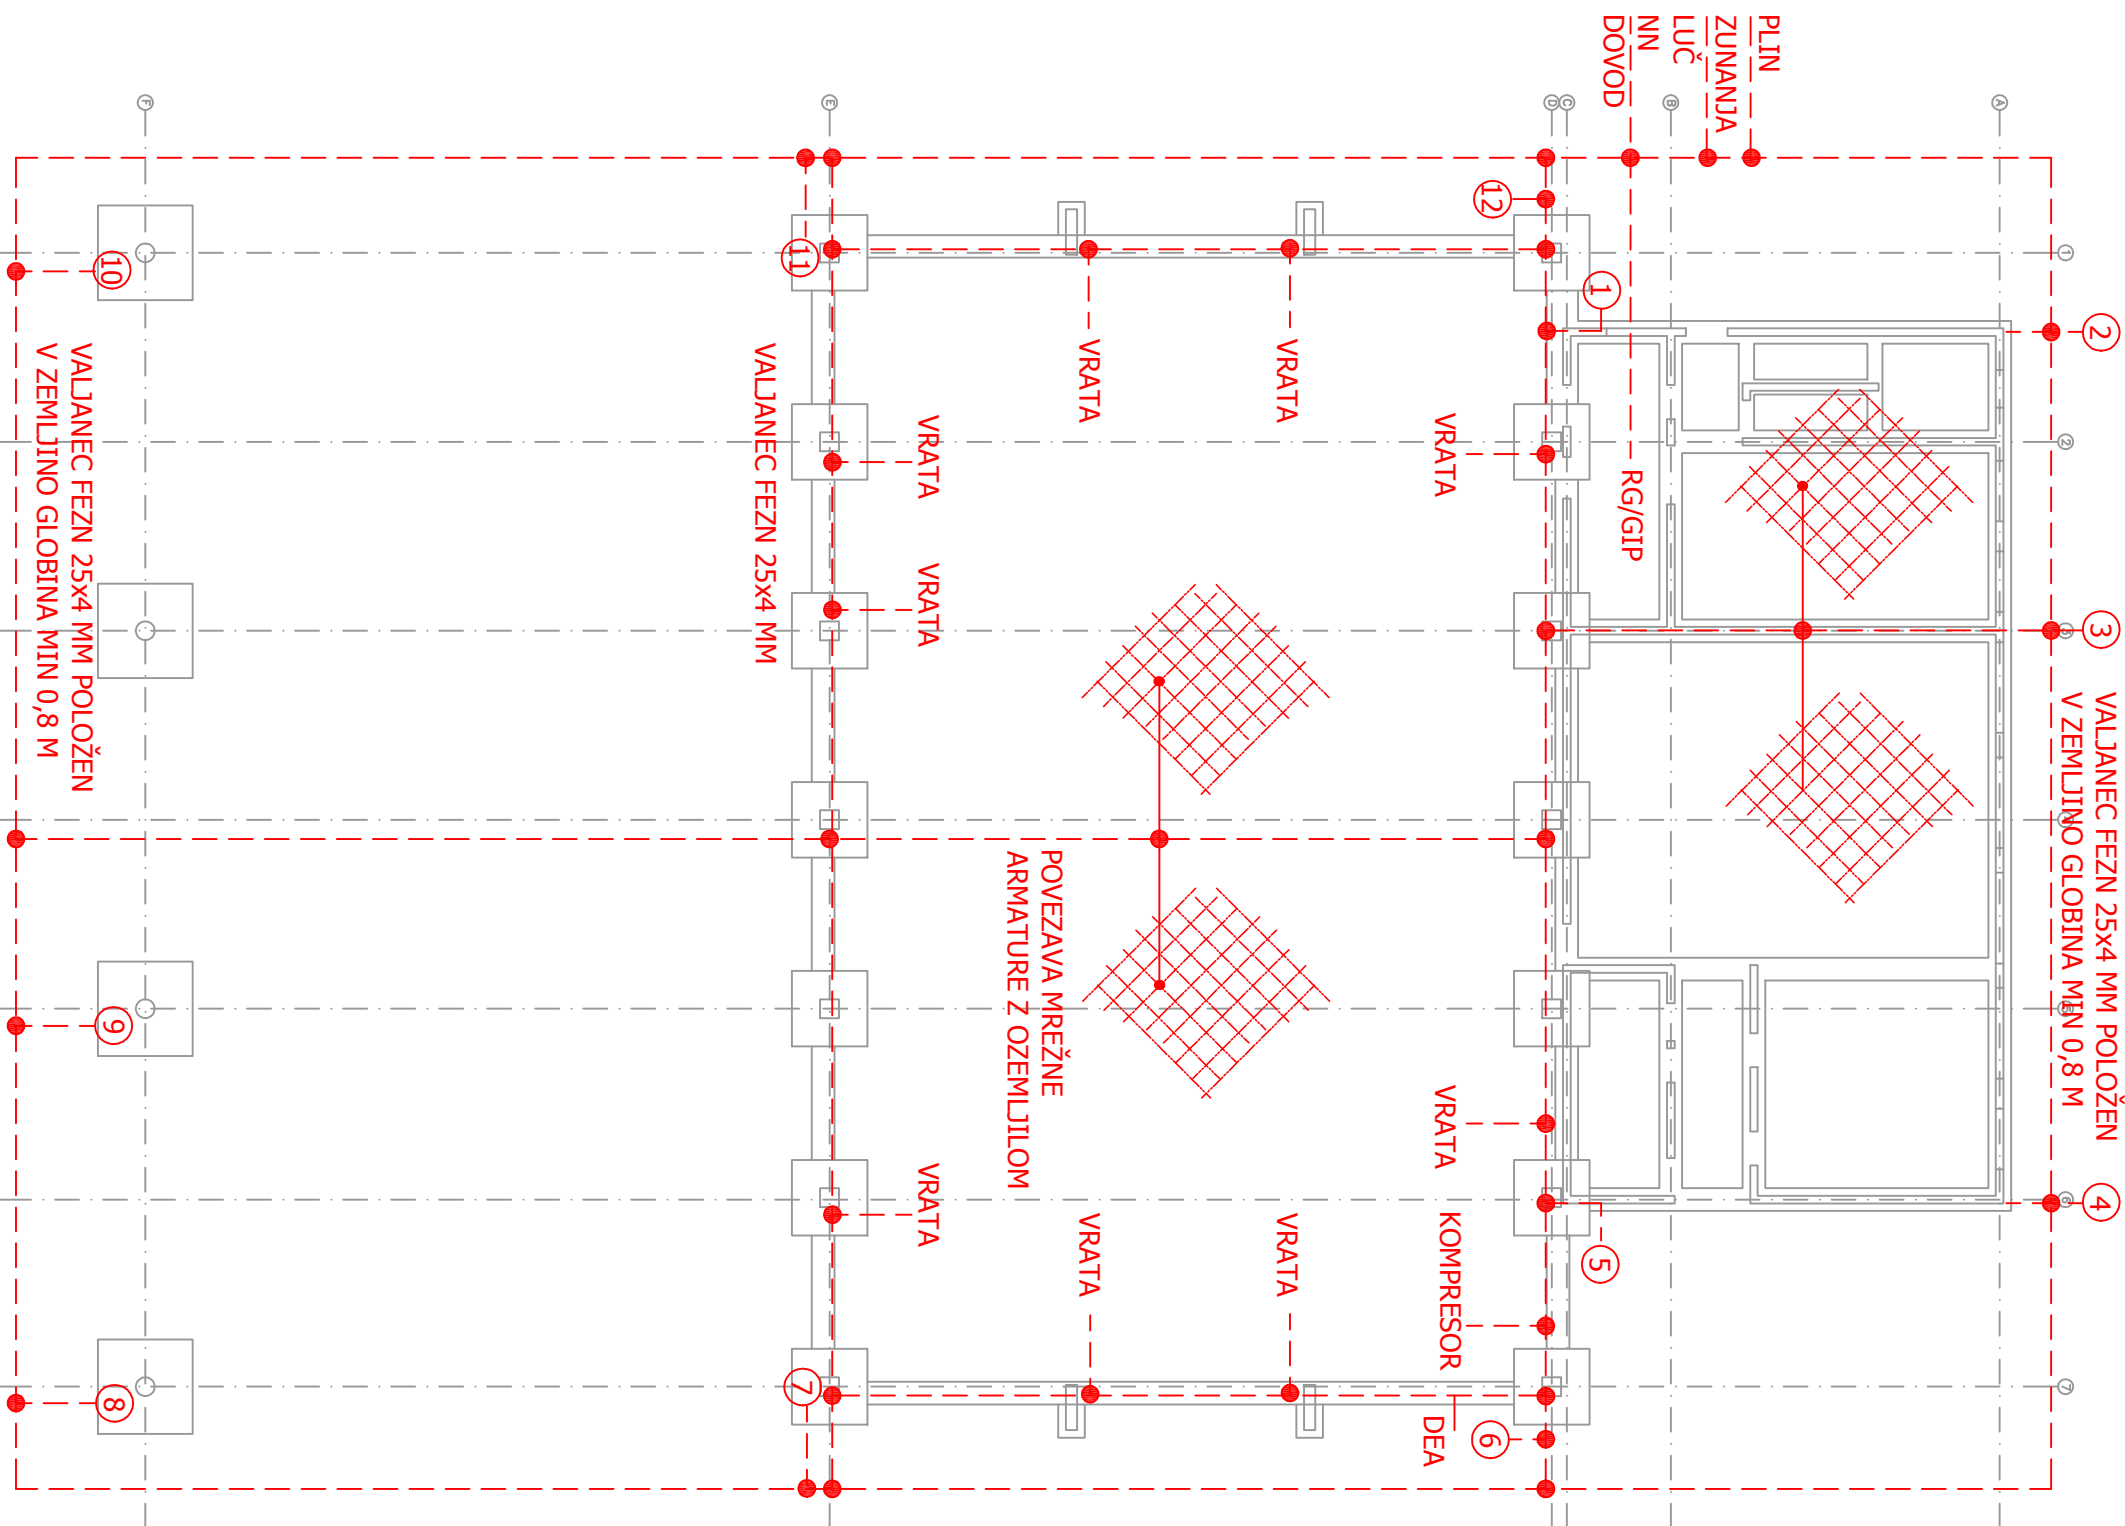

TLORIS TEMELJEV 1:200

št.risbe: 07.1

PROJEKTANTSKE STORITVE, TADEJ JEMEC S.P., STEGNE 17, MORAVČE

investitor	OBČINA MEDVODE, Cesta komandanta Staneta 12, 1215 Medvode		
objekt/lokacija	GASILNI DOM PIRNIČE	Zgornje Pirniče	
vrsta projekta/ vrsta nacrta	PZI NAČRT ELEKTROINŠTALACIJ	št. nacrta	E-119/19
vsebina/projekt	TLORIS TEMELJEV - OZEMLJILO	merilo	1:200
odg. projektant	Tadej Jemec, udie	izs E-1045	datum Okt. 2019
odg. vodja proj.	Rober Robas, udia	ZAPS A-1277	št. projekta 119/19