



TLORIS

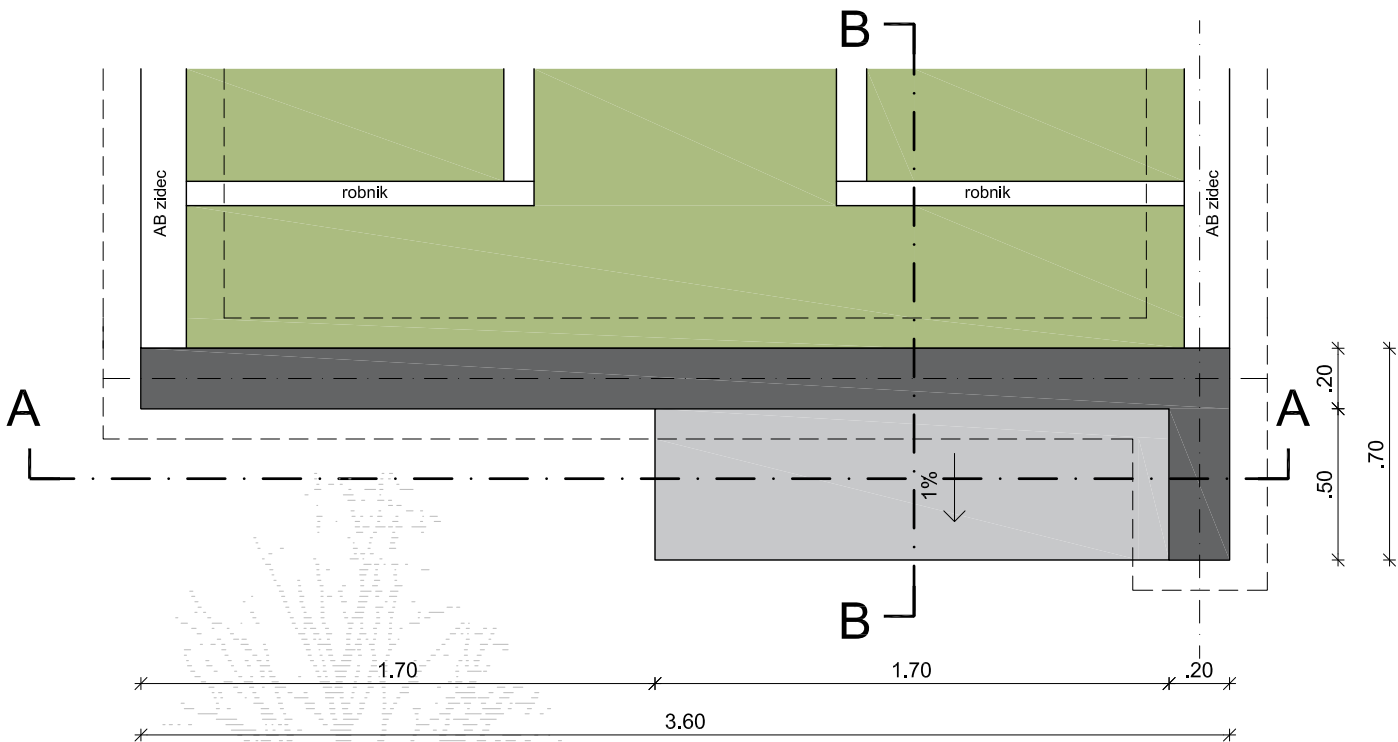


PREREZ A-A

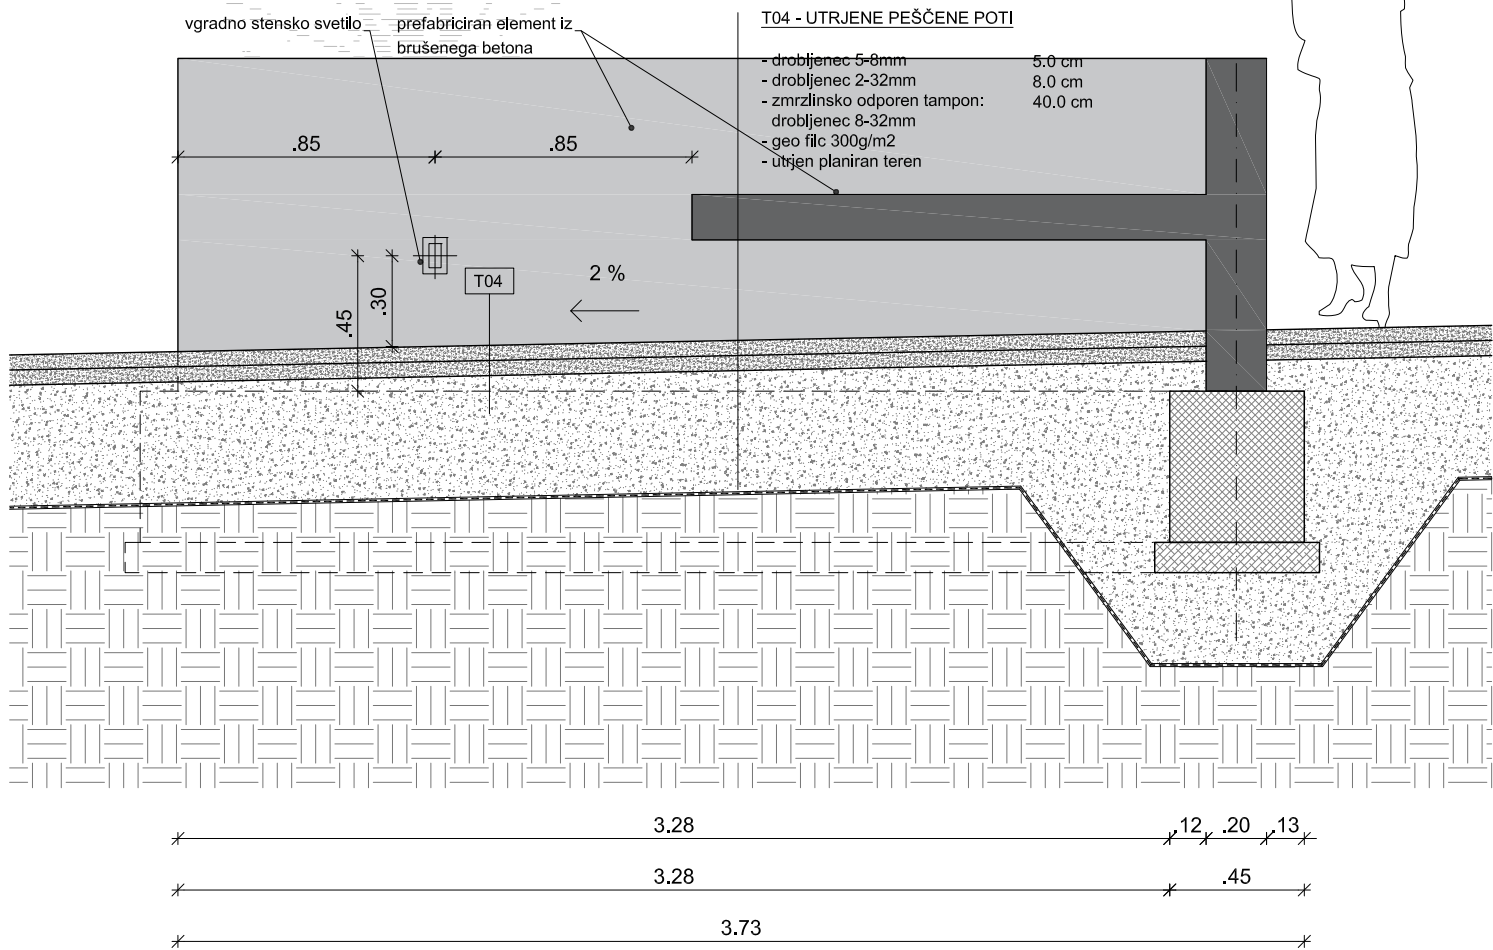

3D PRIKAZ



PREREZ B-B

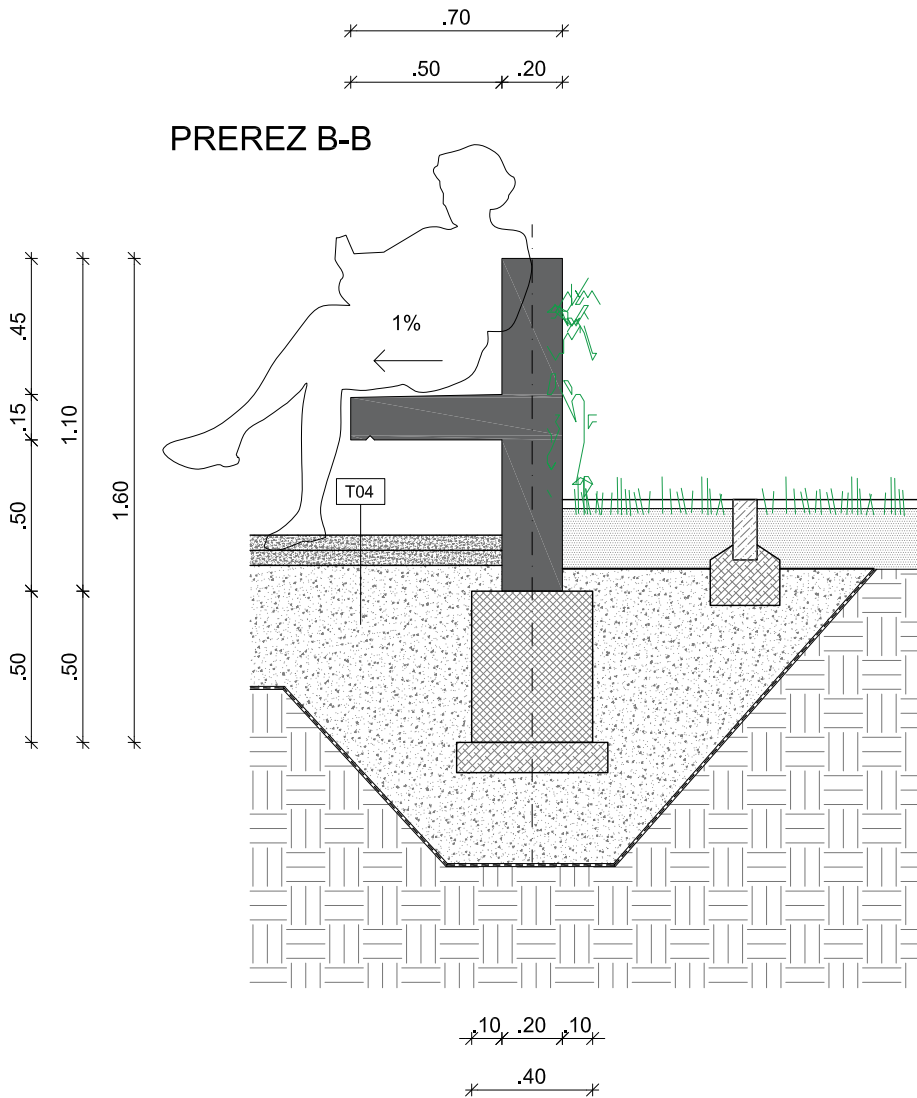

OPOMBE:

- V sklop izvajalčeve ponudbe sodijo vsi delavniški načrti, ki jih pred izvedbo potrdi projektant arhitekture.
- Pred izvedbo predizdelanih betonskih elementov, je potrebno predložiti vzorec finalno odelanega materiala , projektantu v potrditev.
- Pred izvedbo predizdelanih elementov, obvezno preveriti pozicije svetil, ter zagotoviti vgradnjo po navodilih proizvajalca.
- Ob širitvi pokopališča se na lokaciji označeni v situaciji končnega stanja izvede enak element .

LEGENDA

- ARMIRANI BETON
- PREDIZDELANI ELEMENTI IZ BRUŠENEGA BETONA
- PODLOŽNI BETON
- PREDIZDELANI BETONSKI ELEMENTI/ ROBNIK
- UTRJENO NASUTJE DROBLJENCA
- TAMPONSKO NASUTJE
- NASUTJE PRODA
- NASUTJE HUMUSA
- ZEMLJINA - NASUTJE IZKOPANEGA MATERIALA
- ZEMLJINA
- GEO FILC
- ZELENICA

364.50 m = ±0.00

Objekt

Pokopališče Smlednik

Investitor

Občina Medvode, Cesta komandanta Staneta 12, 1215 Medvode

Vodja projekta

Nataša Štrukelj, univ.dipl.inž.arh

ZAPS A 0772

Pooblaščen inženir

Nataša Štrukelj, univ.dipl.inž.arh

ZAPS A 0772

Št. načrta

190243-A

Načrt

ARHITEKTURA

Št. projekta

190243

Vrsta projekta

PZI

Ime risbe

PODROBNEJŠE RISBE

POZICIJA 2 - klop in zid ob žarnem pokopu

Vrsta risbe

Merilo

1:25

Datum

Januar 2021

Št. risbe

5.13

Različica

Stanje risbe

za razpis