




TLORIS

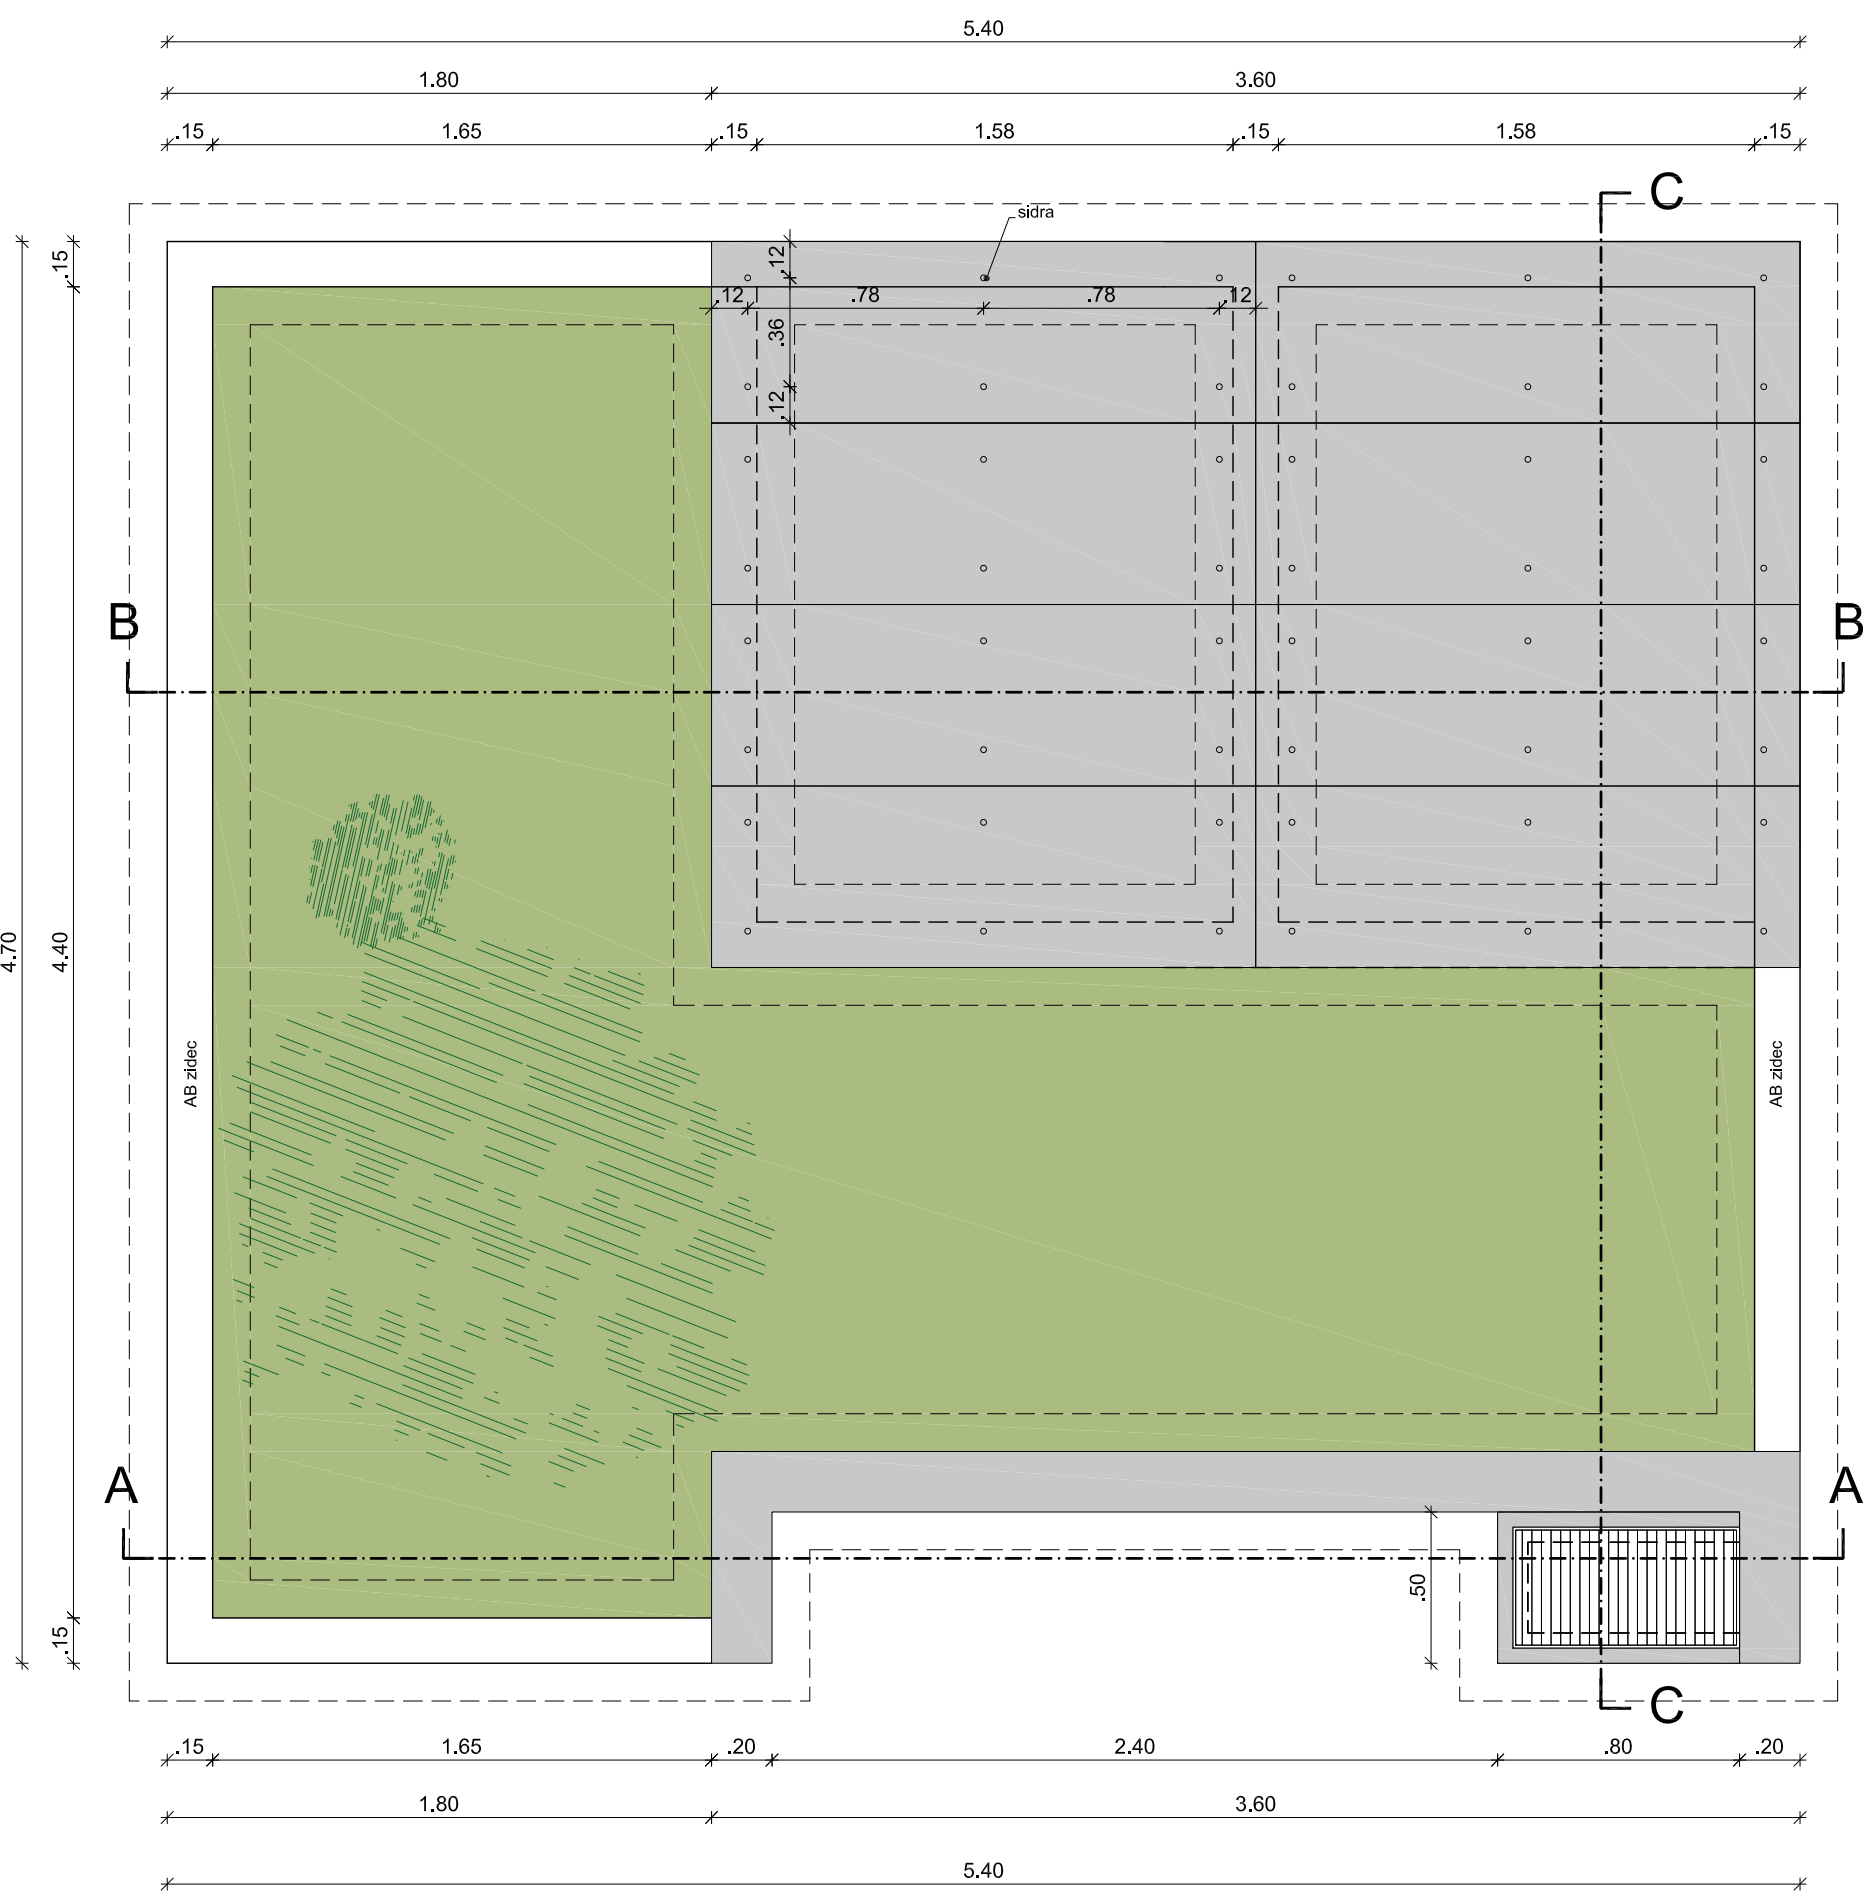


PREREZ A-A

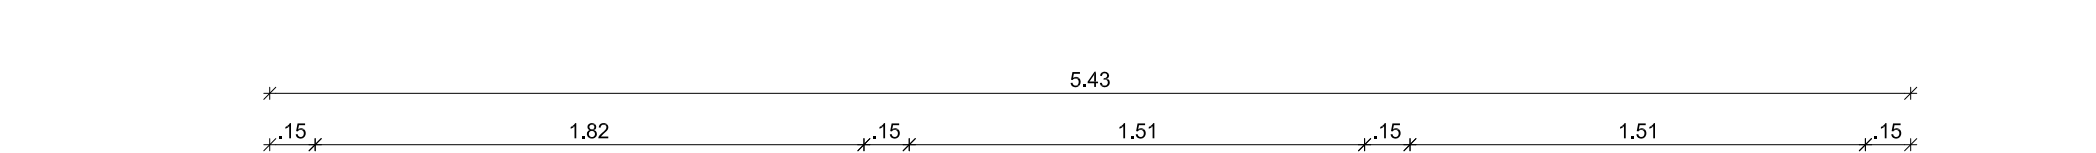


PREREZ B-B

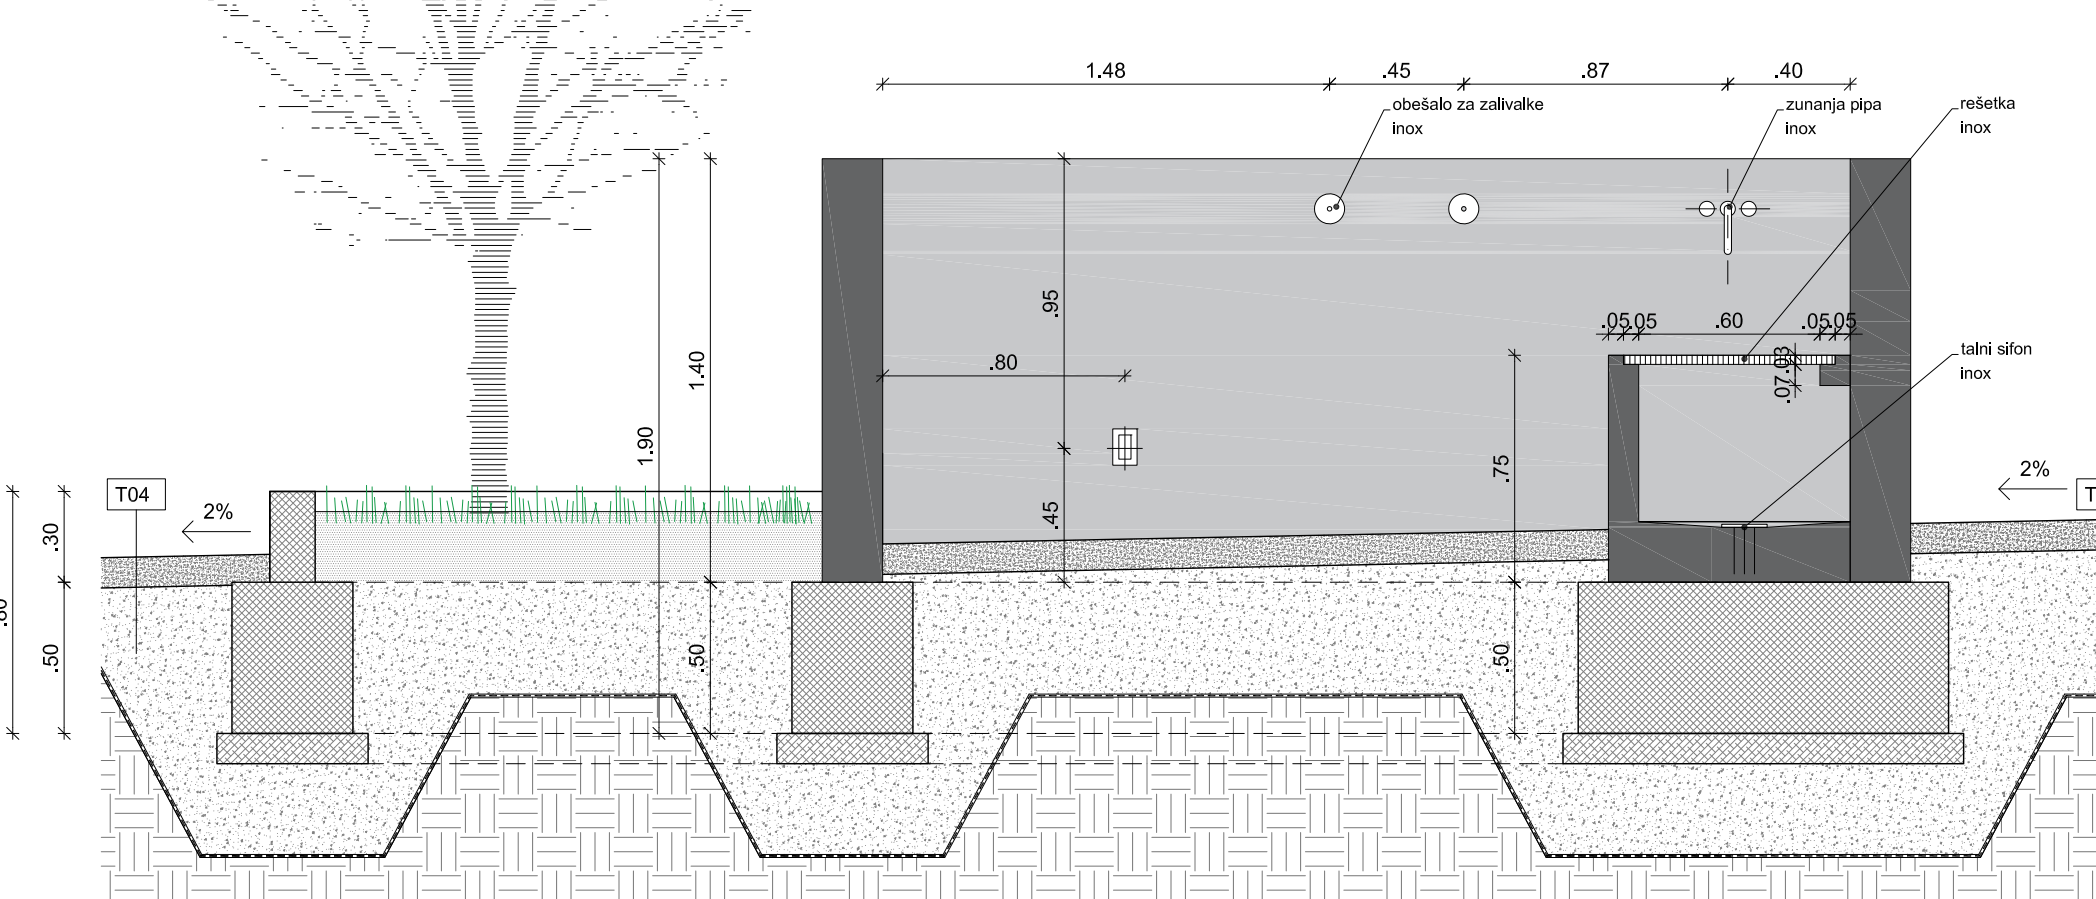


POGLED OD STRANI

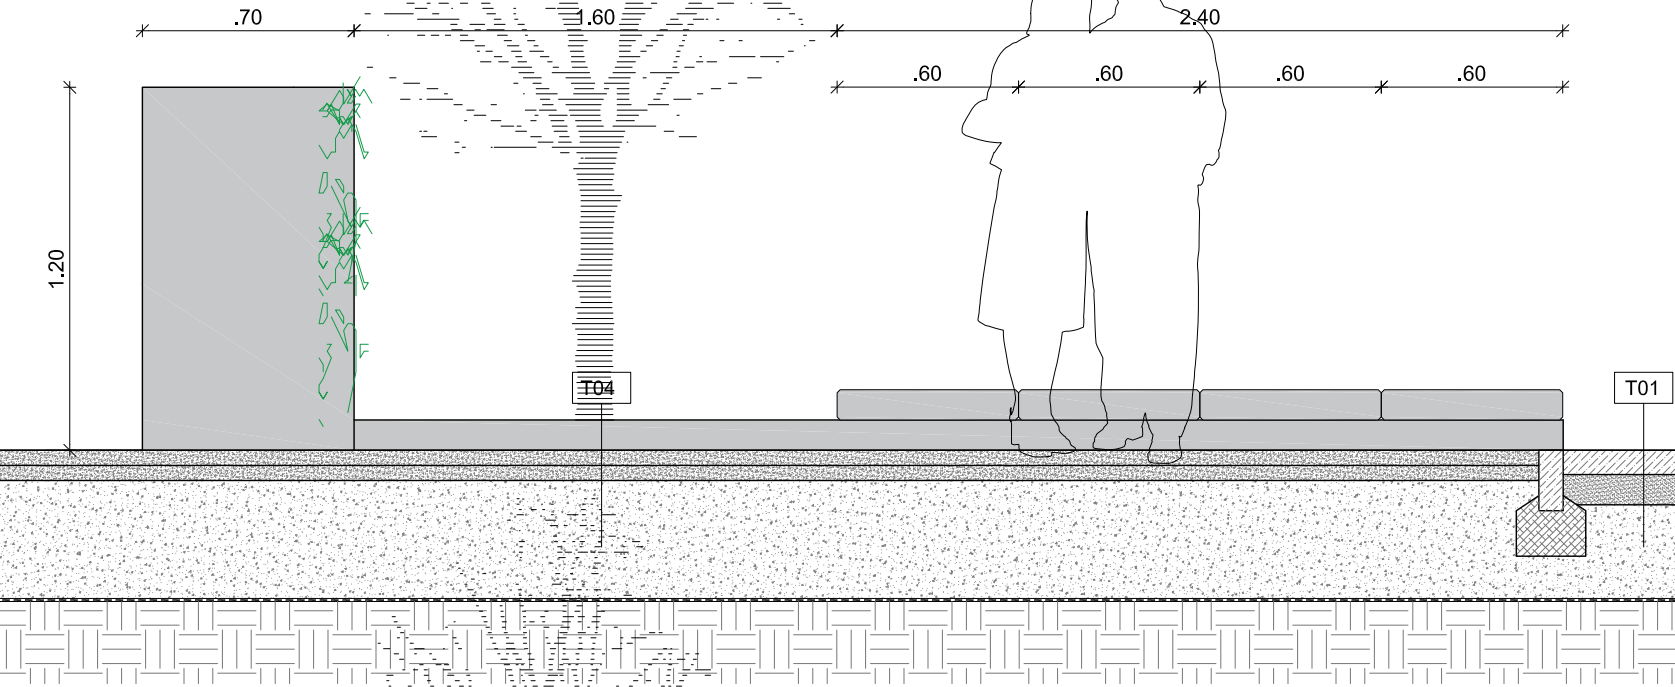

PREREZ C-C

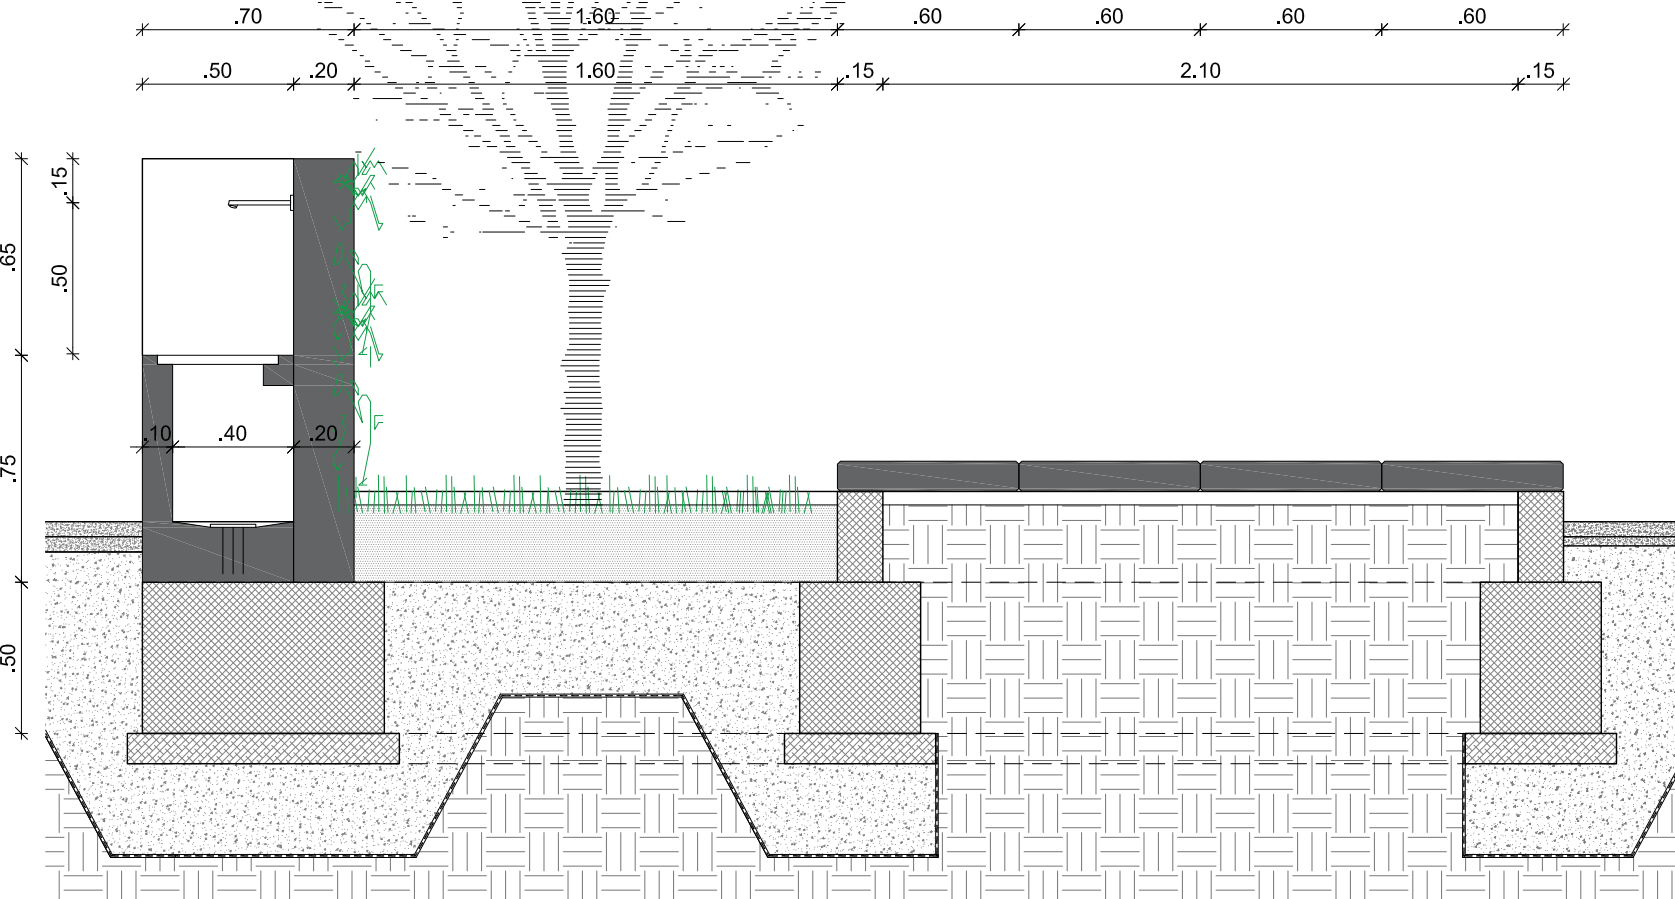

POGLED OD SPREDAJ

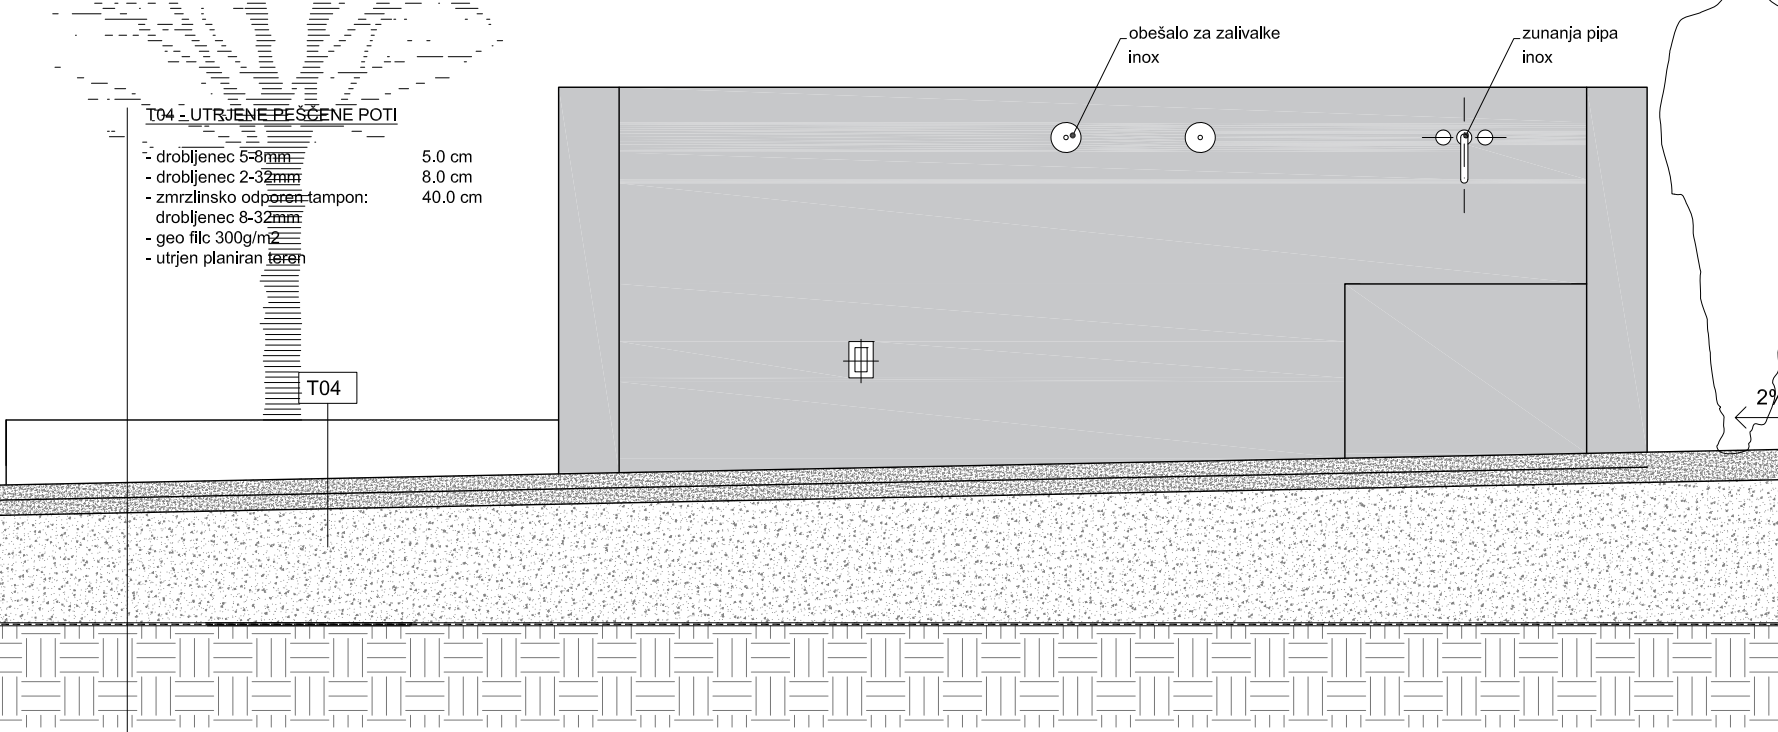

3D PRIKAZ



- OPOMBE:
- V sklop izvajalčeve ponudbe sodijo vsi delavniški načrti, ki jih pred izvedbo potrdi projektant arhitekture.
 - Pred izvedbo predizdelanih betonskih elementov, je potrebno predložiti vzorec finalno odanega materiala, projektantu v potrditev.
 - za lažjo manipulacijo pokravnih plošč kostnice, imajo le te vgrajena sidra (npr. Pfeifer Inox sidra Rd 12 05.002.124) z inox pokrovčkom, za podroben opis glej projekt gradbenih konstrukcij.
 - V eno ploščo se strojno vgravira napis - verz, ki ga izbereta projektant in investitor. Tip pisave in način obdelave po izboru projektanta.
 - Pred izvedbo predizdelanih elementov, obvezno preveriti pozicije svetil, ter zagotoviti vgradnjo po navodilih proizvajalca.
 - Ob širitvi pokopališča se na lokaciji označeni v situaciji končnega stanja izvede predizdelan zid z vodnim koritom (pozicija 4)

LEGENDA

	ARMIRANI BETON
	PREDIZDELANI ELEMENTI IZ BRUŠENEGA BETONA
	PODLOŽNI BETON
	PREDIZDELANI BETONSKI ELEMENTI V ROBNIK
	UTRJEHO NASUTJE DROBLJENCA
	TAMPONSKO NASUTJE
	NASUTJE PRODA
	NASUTJE HUMUSA
	ZEMLJINA - NASUTJE IZKOPANEGA MATERIALA
	ZEMLJINA
	GEO FILC
	ZELENICA

364.50 m ± 0.00

Objekt			
Pokopališče Smlednik			
Investitor			
Občina Medvode, Cesta komandanta Staneta 12, 1215 Medvode			
Vodja projekta		ZAPS A 0772	
Nataša Štrukelj, univ.dipl.inž.arh		ZAPS A 0772	
Podobaščeni inženir		Vrsta projekta	
Nataša Štrukelj, univ.dipl.inž.arh		PZI	
Št. načrta		Št. projekta	
190243-A		190243	
Ime risbe		Vrsta risbe	
PODROBNEJŠE RISBE		Merilo	
POZICIJA 3 in 4 - Kostnica s koritom za vodo		1:25	
Št. risbe		Datum	
5.14		Januar 2021	
		Različka	
		Stanje risbe	
		za razpis	