



PREEREZ B-B

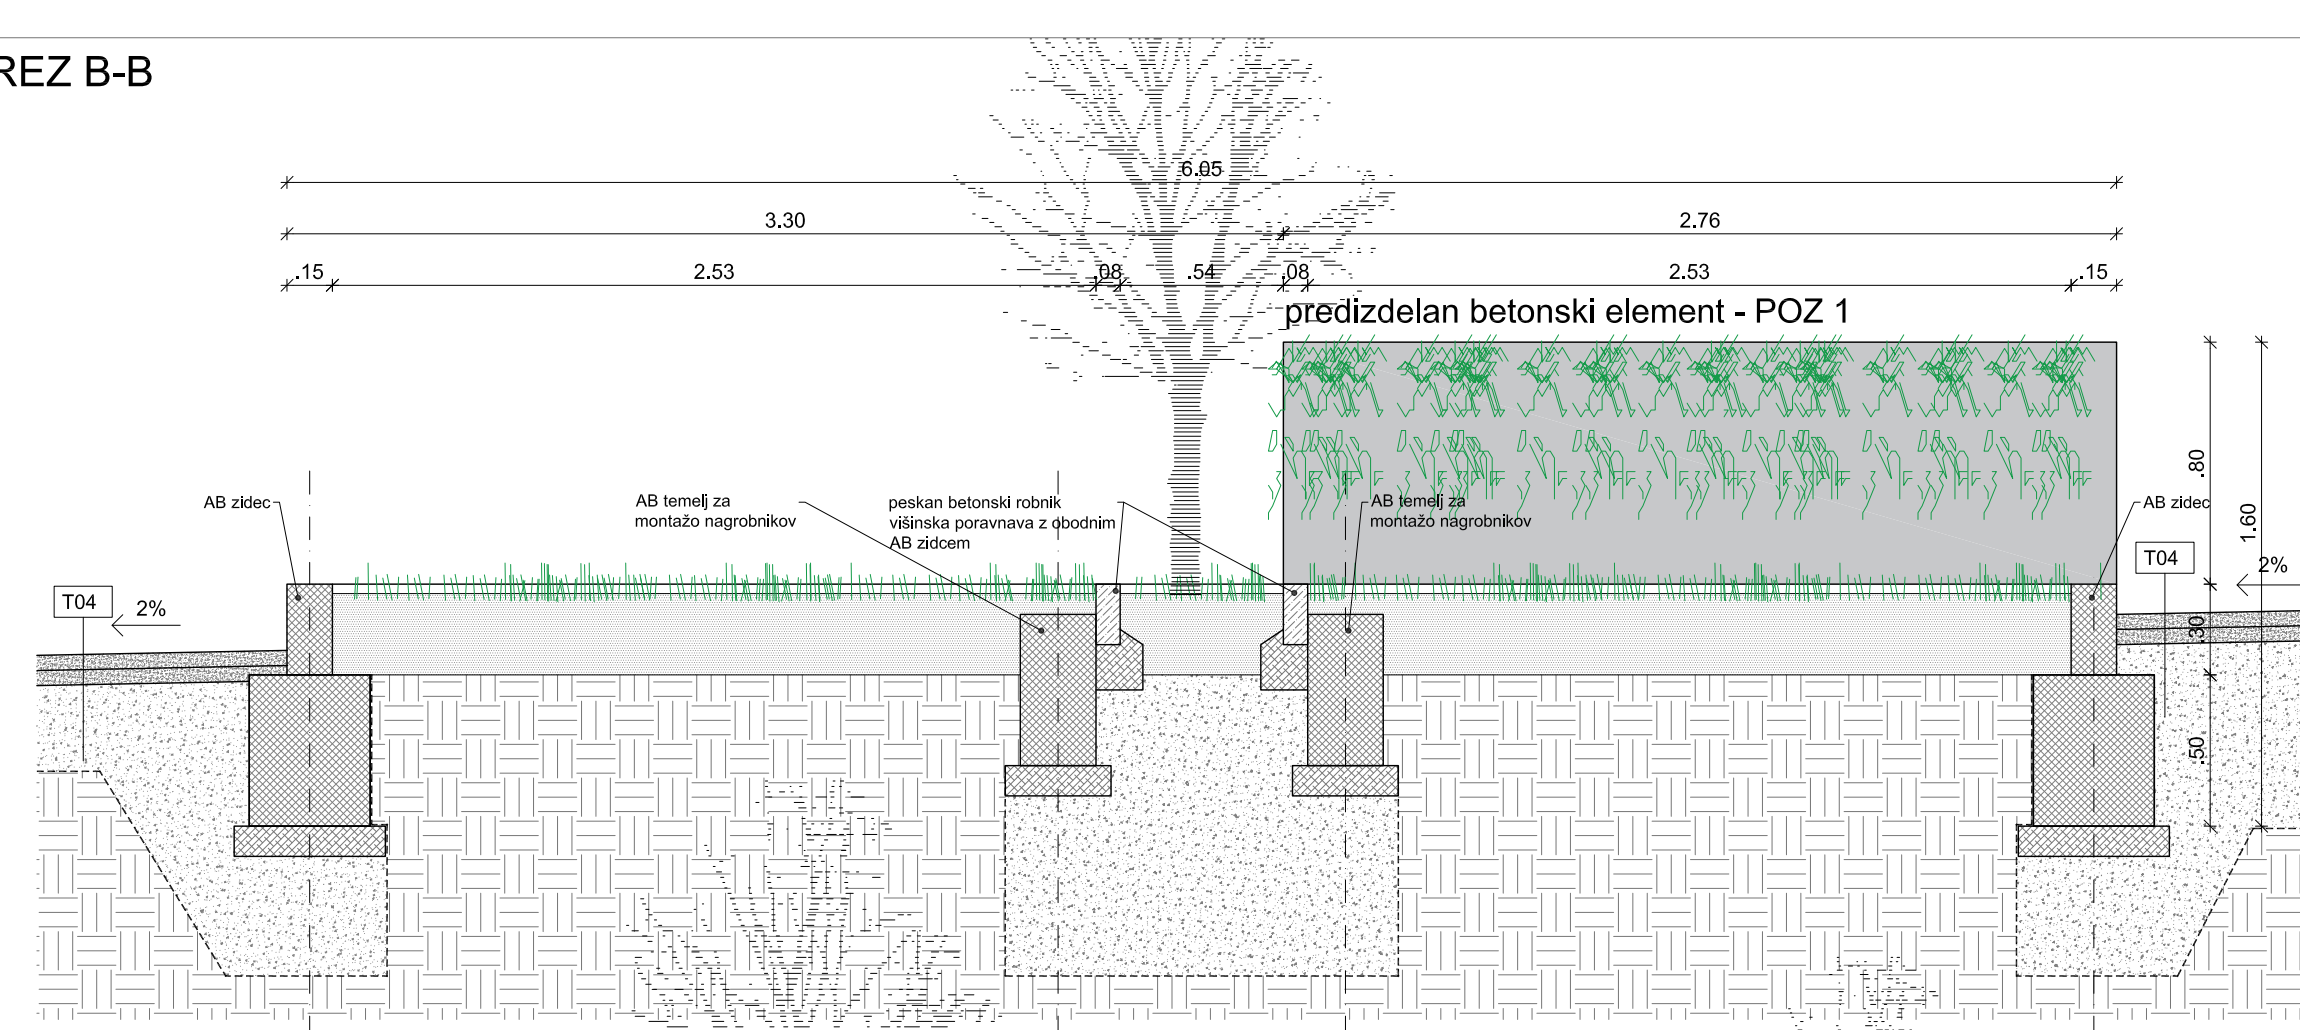

PREREZ A-A

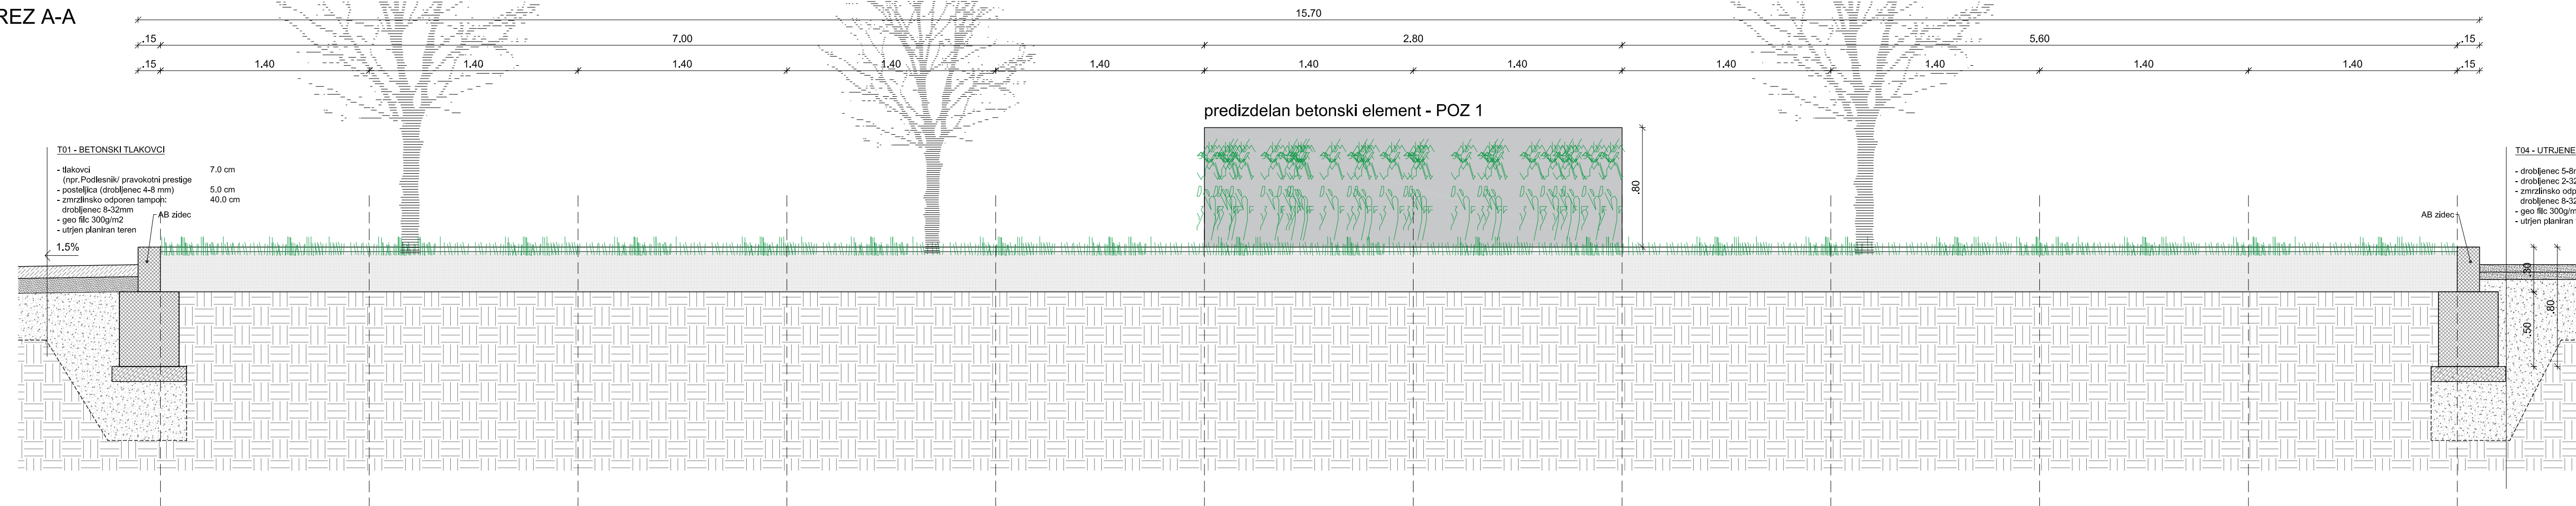

### 3D PRIKAZ



364.50 m = ±0.00

Objekt			
Pokopališče Smlednik			
Investitor			
Občina Medvode, Cesta komandanta Staneta 12, 1215 Medvode			
Vodja projekta			
Nataša Štrukelj, univ.dipl.inž.arh		ZAPS A 0772	
Pooblaščenil inženir			
Nataša Štrukelj, univ.dipl.inž.arh		ZAPS A 0772	
Št. načrta	Načrt	Št. projekta	Vrsta projekta
190243-A	ARHITEKTURA	190243	PZI
Ime risbe			
PODROBNEJŠE RISBE			
Klasični pokop			
Vrsta risbe		Merilo	Datum
		1:25	Januar 2021
Št. risbe	Različica	Stanje risbe	
5.19		za razpis	