



TIPIČNI SEGMENT

TLORIS

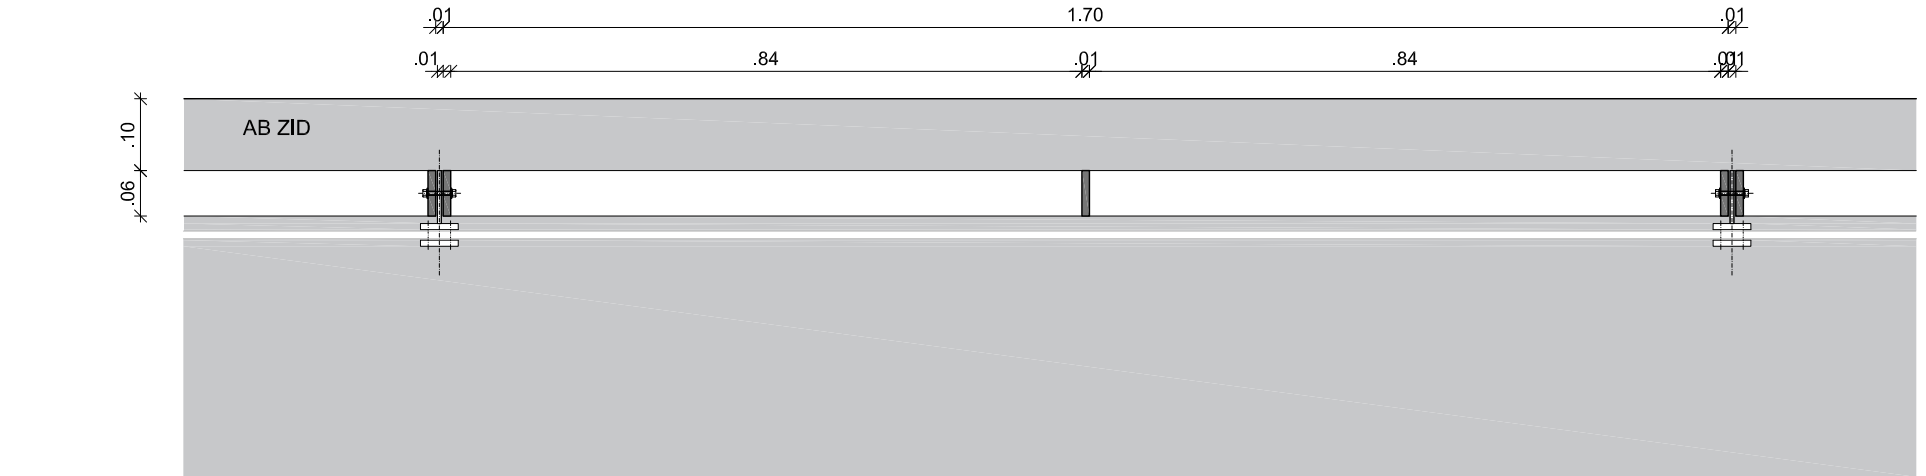


POGLED

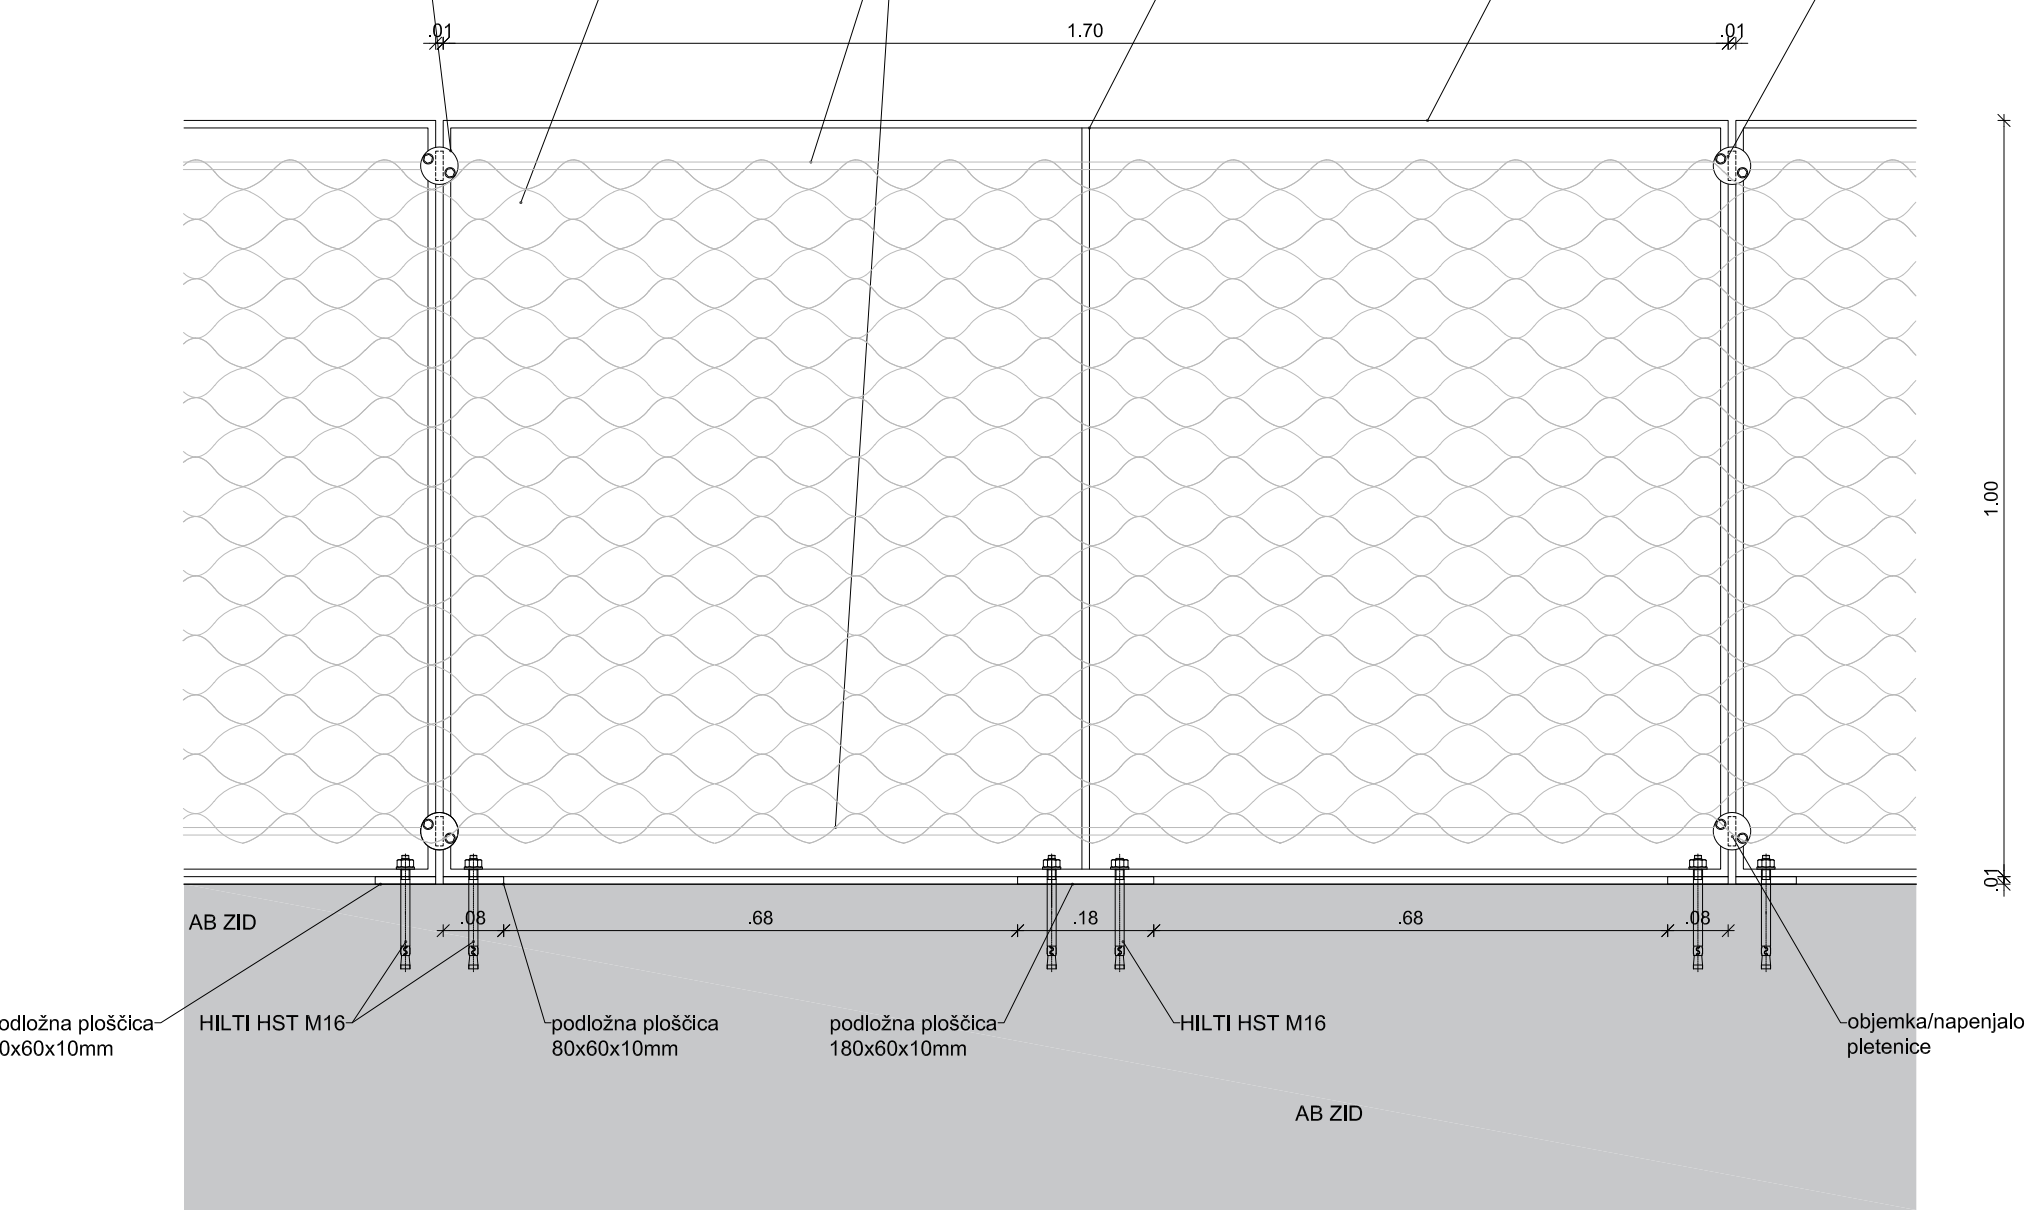


OGRAJA NA ZIDU V OSI A:
25 modularnih kosov in 4 posebni kosi
(levi in desni končni kos in dva ojačitvena
kosa prvi na 1/3 in drugi na 2/3 celotne
dolžine ograje=

PREČNI PREREZ

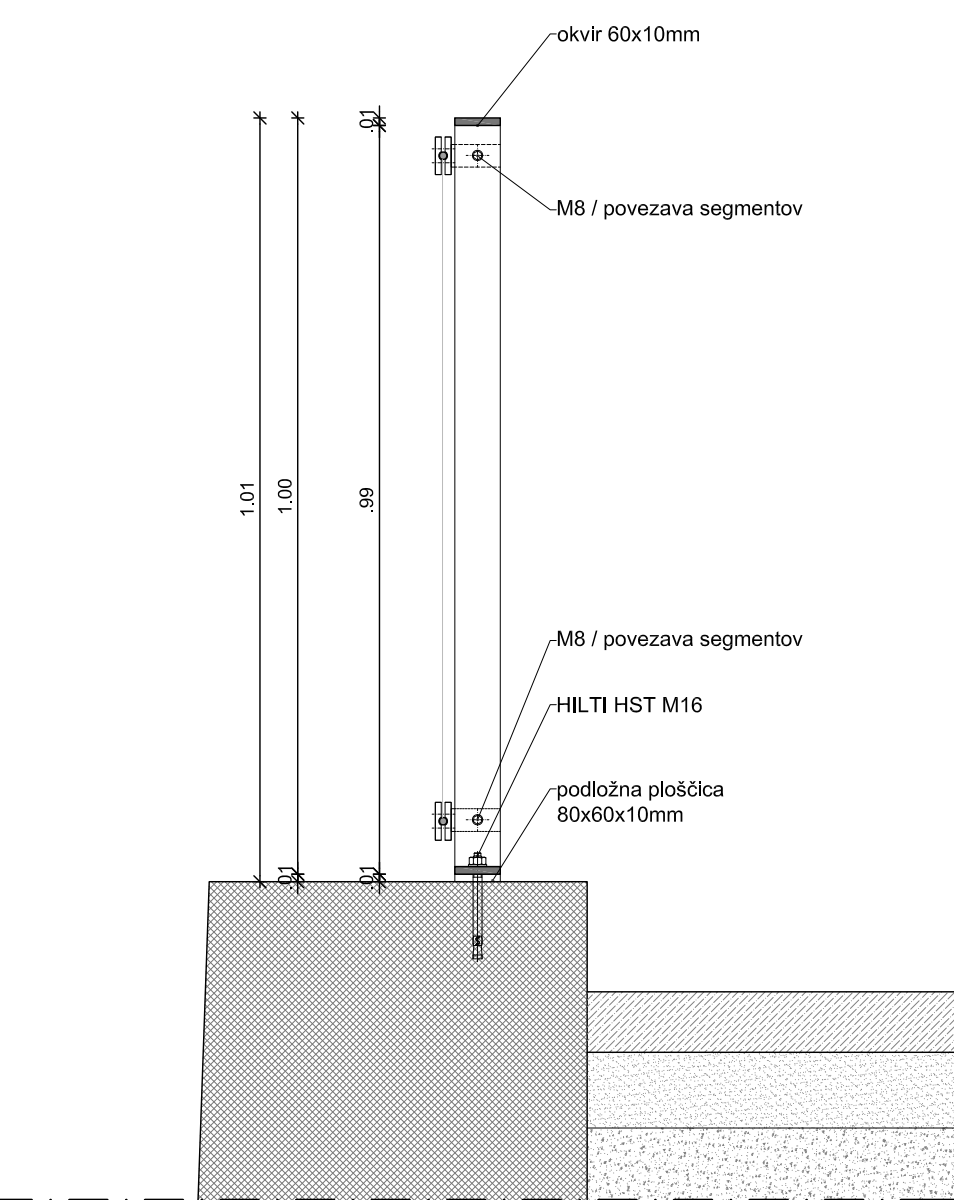


POSEBNI SEGMENTI, Z DODATNIMI DIAGONALAMI



LEVI KONČNI SEGMENT

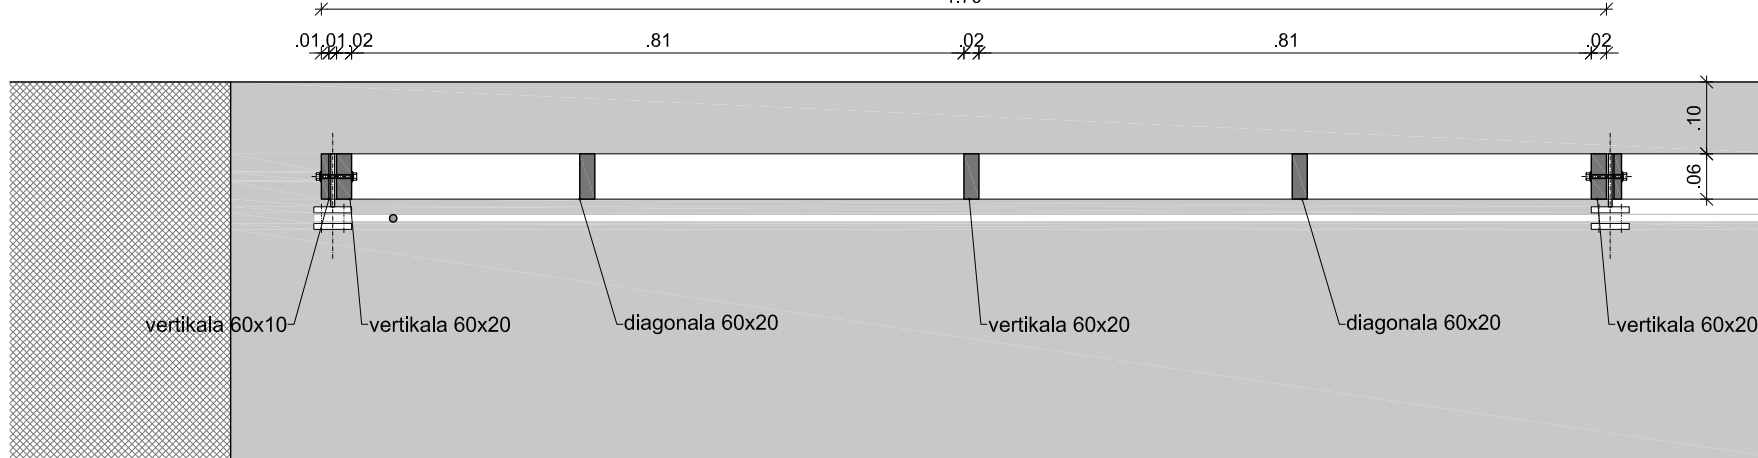

SEGMENT na 1/3 in 2/3

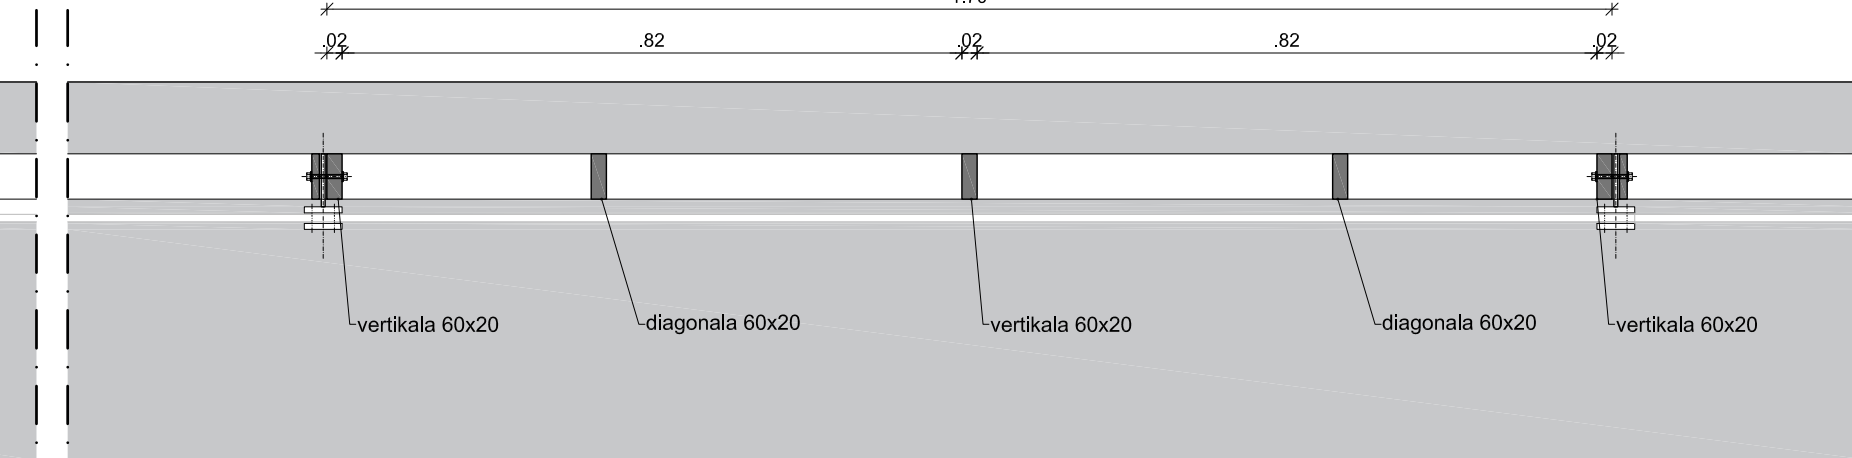

DESNI KONČNI SEGMENT

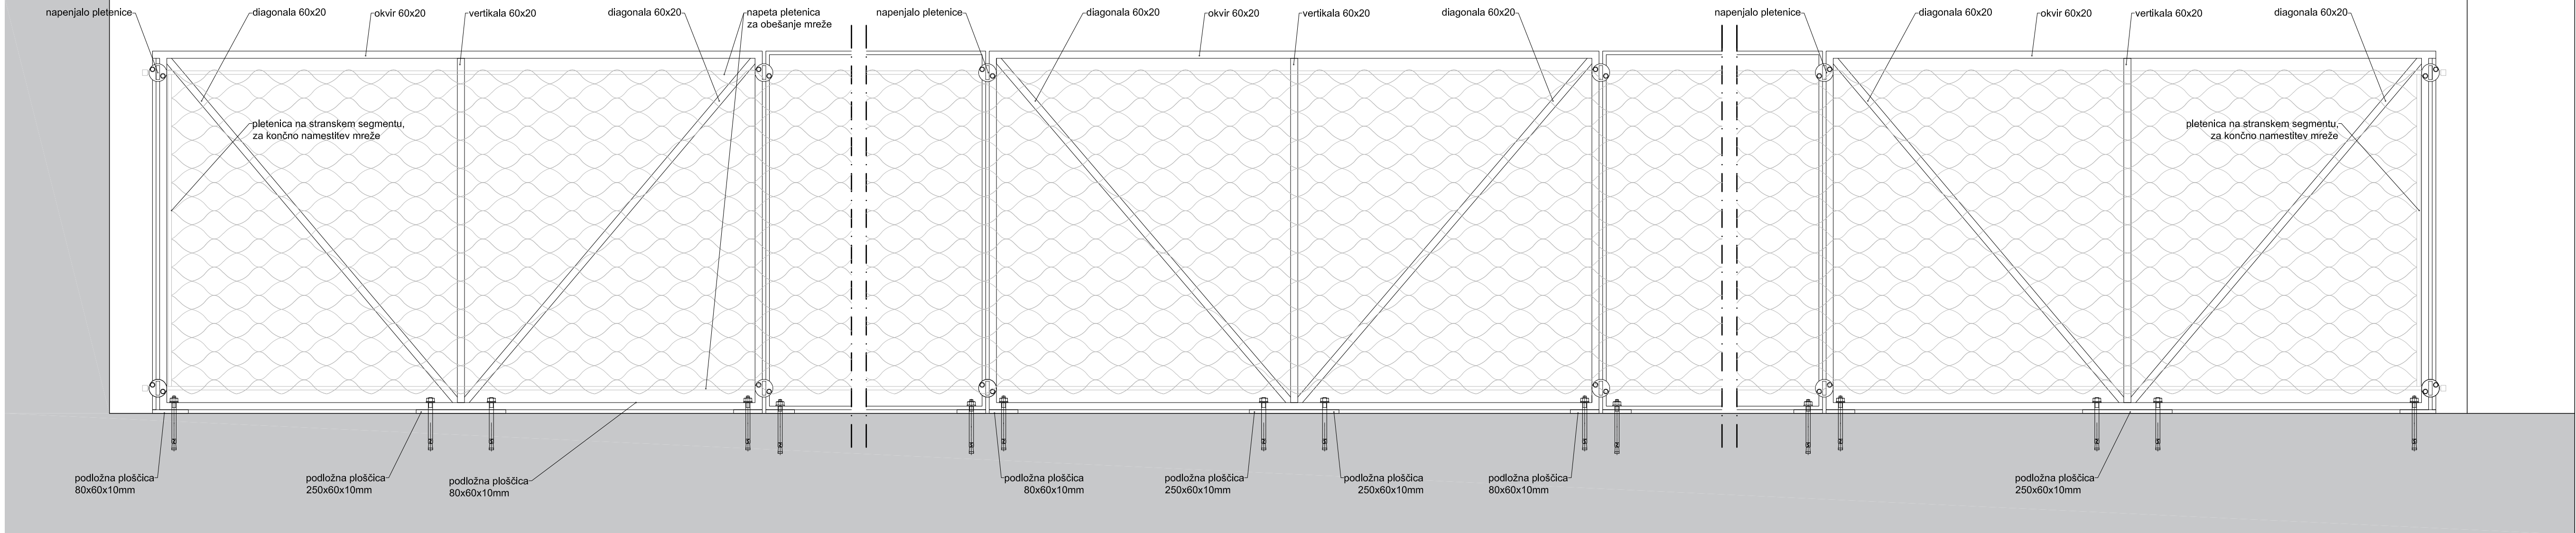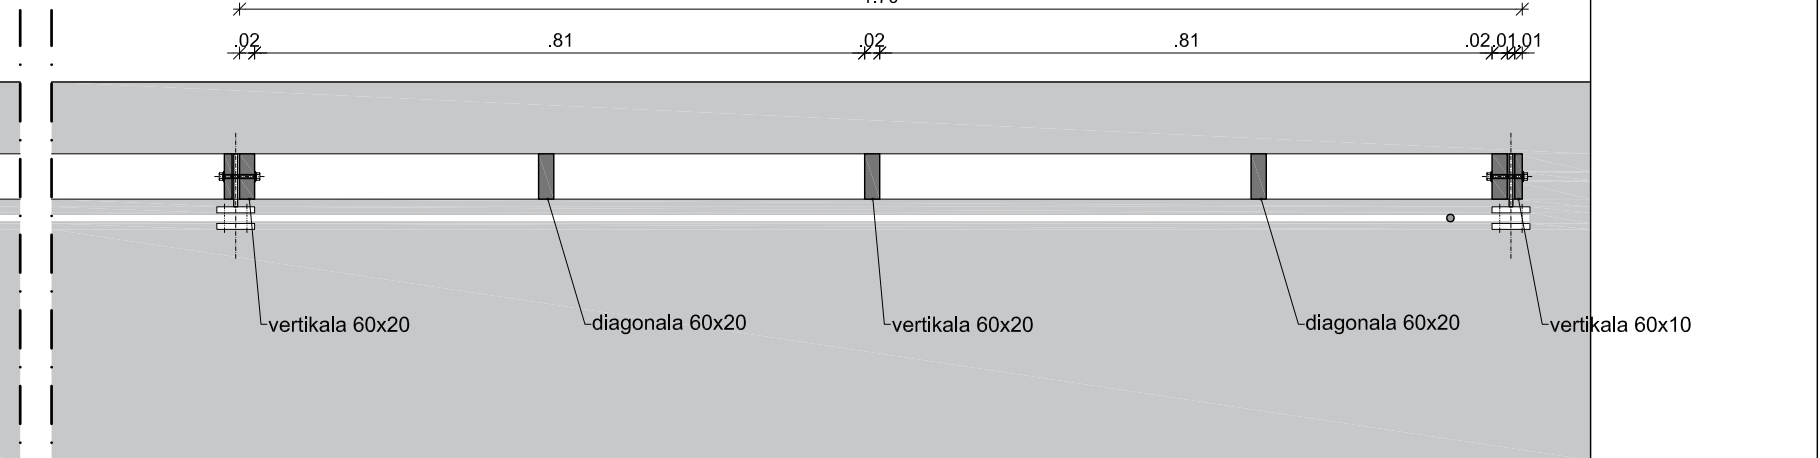

- V sklop izvajalčeve ponudbe sodijo vsi delavniški načrti, ki jih pred izvedbo potrdi projektant.
- po izvedbi AB zidu, je potrebno dimenzije preveriti in segmente ograje po potrebi uskladiti z izvedeno dimenzijo AB zidu
- Žica/vrv za prednapenjanje ne sme imeti premera večjega od 6mm oziroma natezne nosilnosti večje od 19 kN.
- Ograja je iz brušeno nerjavnega jekla kvalitete 1.4301. Tudi vsi njeni elementi (sidra, vijaki, žice, mreža), morajo biti iz nerjavnega jekla, da ne pride do galvanskega člena.
- vzorec končne obdelave pred izvedbo potrdi projektant.

364.50 m = ±0.00

Objekt
Pokopališče Smlednik

Investitor
Občina Medvode, Cesta komandanta Staneta 12, 1215 Medvode

Vodja projekta
Nataša Štrukelj, univ.dipl.inž.arh

ZAPS A 0772

Poodlašeni inženir
Nataša Štrukelj, univ.dipl.inž.arh

ZAPS A 0772

Št. načrta
190243-A

Načrt
ARHITEKTURA

Št. projekta
190243

Vrsta projekta
PZI

Ime risbe
OGRAJE:

ograja v osi A

Vrsta risbe	Merilo	Datum
Št. risbe	1:10	Januar 2021
5.20	Različka	Stanje risbe

za razpis