

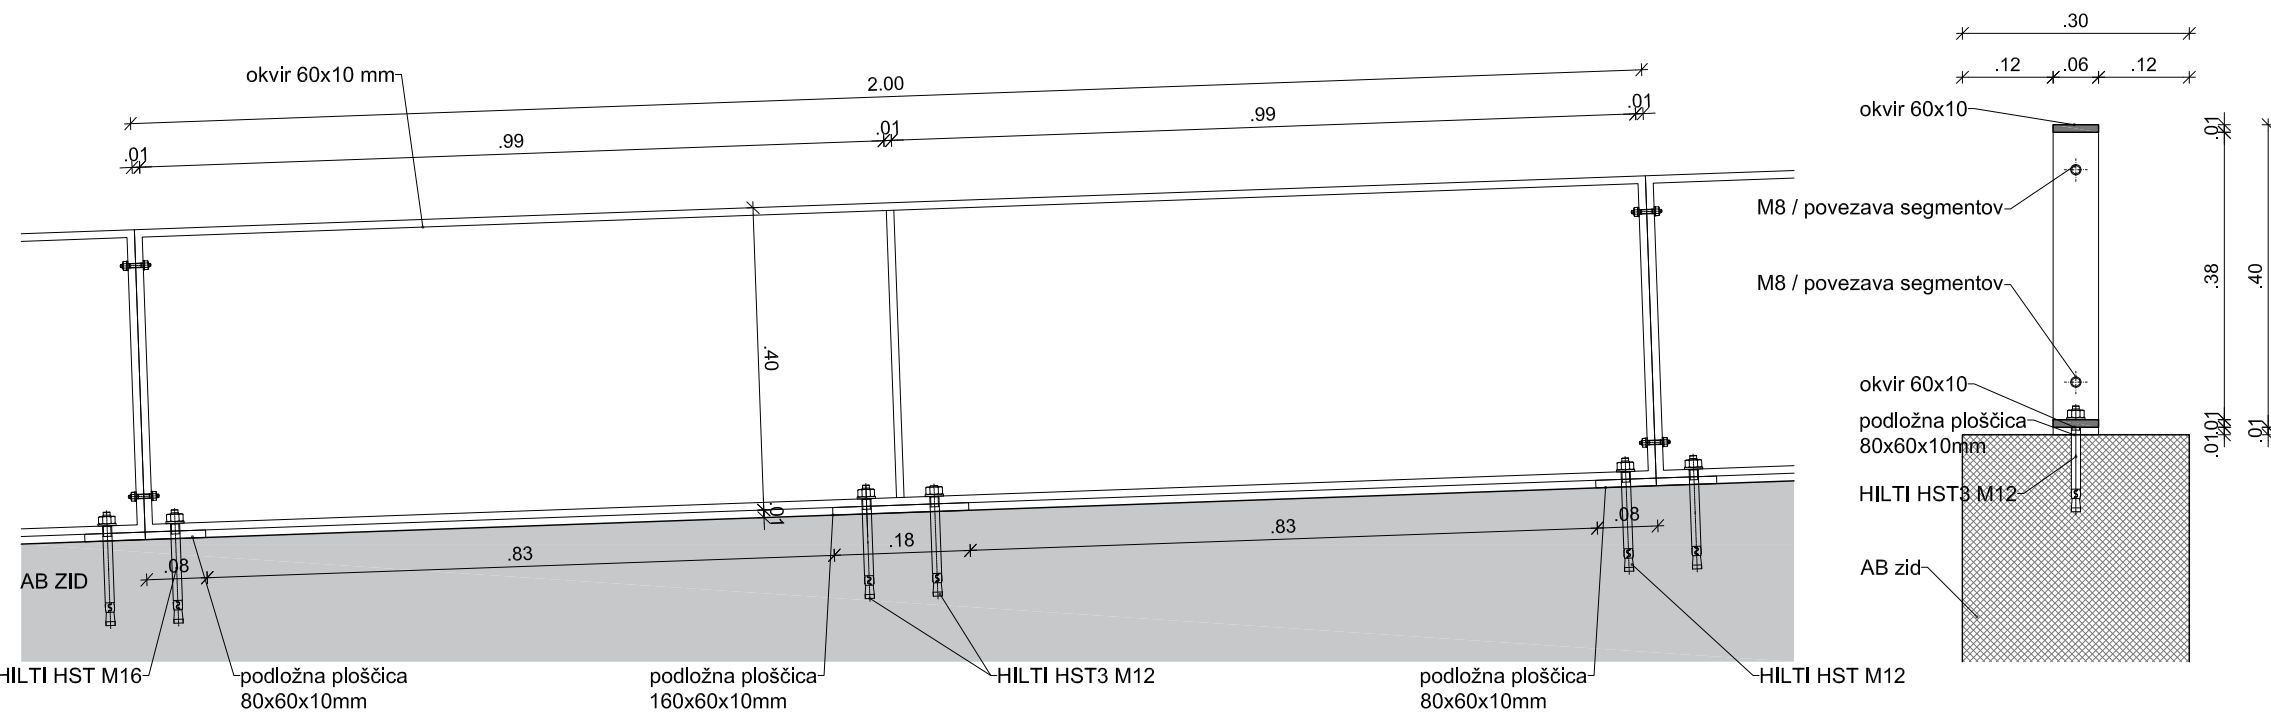


25 modularnih kosov in 1 dimenzijsko prilagojen kos

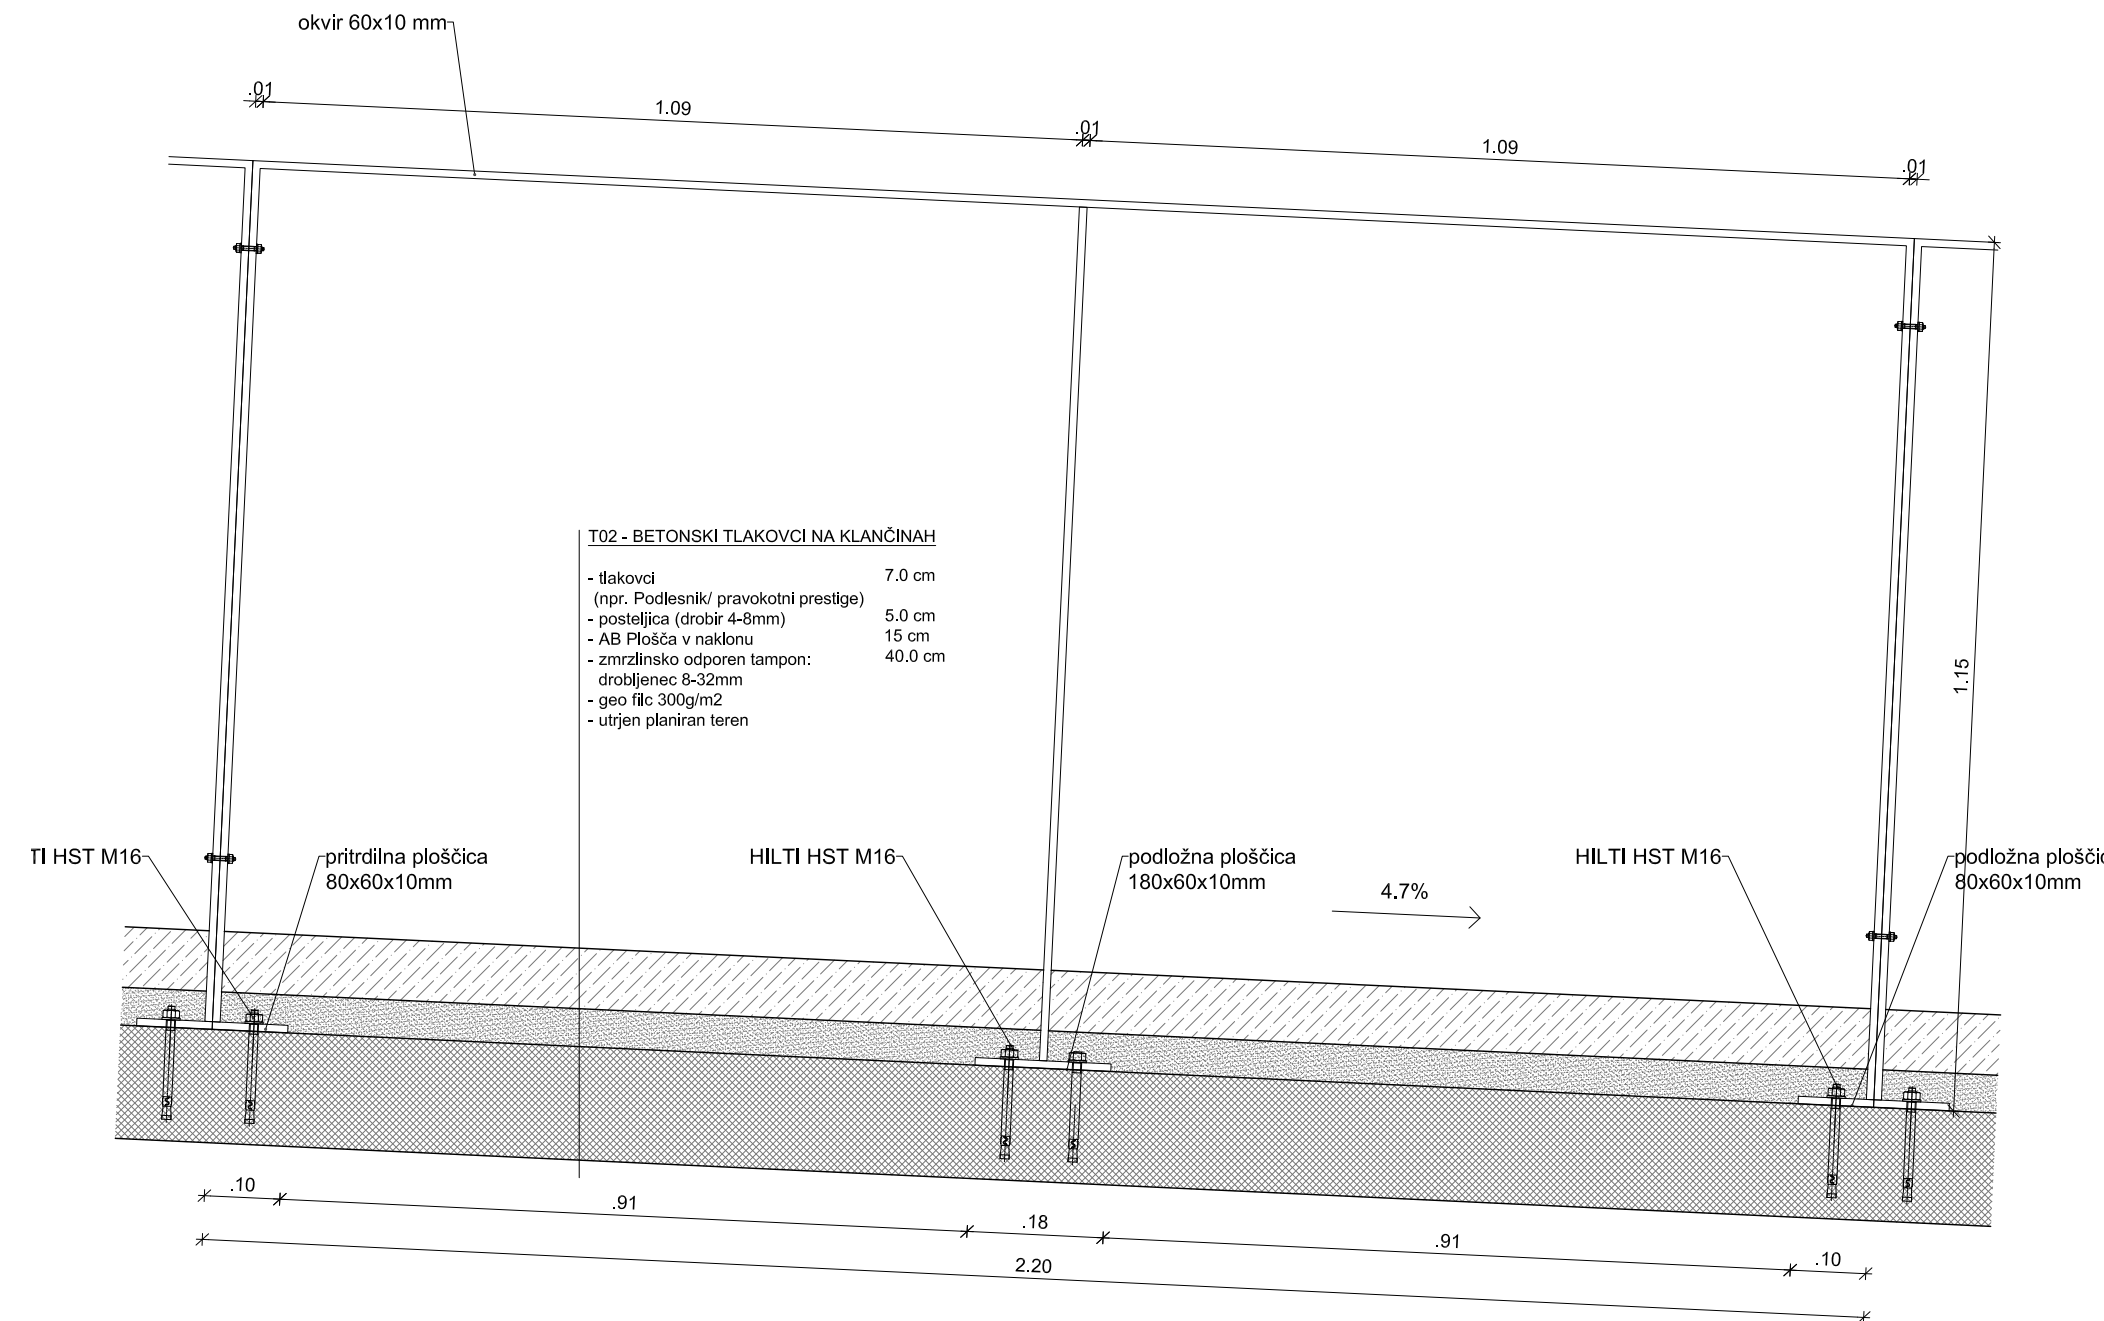

10 modularnih kosov in 1 dimenzijsko prilagojen kos na podestu klančine

- po potrebi, se v dogovoru s projektantom izvede sidranje posameznih segmentov v ab zid

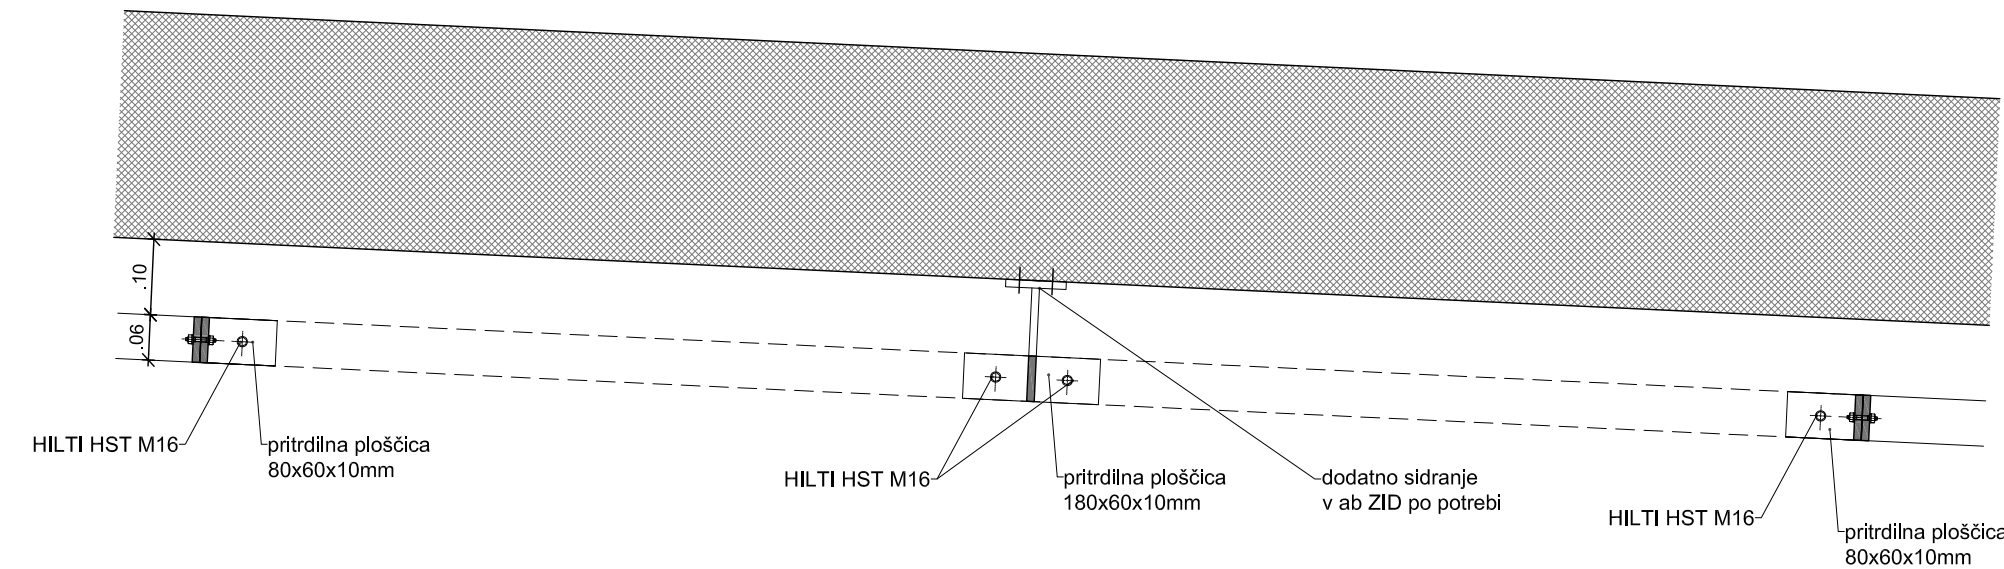

Pokopališče Smlednik

Občina Medvode, Cesta komandanta Staneta 12, 1215 Medvode

Nataša Štrukelj, univ.dipl.inž.arh

Nataša Štrukelj, univ.dipl.inž.arh

190243-A ARHITEKTURA

OGRAJE:

ograja v osi C, oprijemalo na klančini

1:10

521

1:10 januar 2021

za razpis

Załącznik