



- V sklop izvajalčeve ponudbe sodijo vsi delavniški načrti, ki jih pred izvedbo potrdi projektant.
- Okrasni element iz pocinkane pločevine deb = 3 mm z lasersko izrezanim vzorcem, finalno prašno barvan v RAL 7039. Element je preko distančnikov in sidrnih vložkov vijachen v AB zid - pozicija montaže je prikazana v priloženih pogledih (kotirana je razdalja do sredinskega distančnika). V AB zid se izvrtata in mehansko vstavi inox sidrni vložek z notranjim navojem.
- Pritrdilni inox vijaki z vgreznjeno glavo se na vidnih mestih barvajo z RAL 7039. List je izdelan v dveh različnih velikostih, l1=45 cm in l2=65 cm.
- Za vektorski načrt izreza lista naj izvajalec kontaktira projektanta.


POGLED NA ZID V OSI D - dispozicija elementov M 1:100

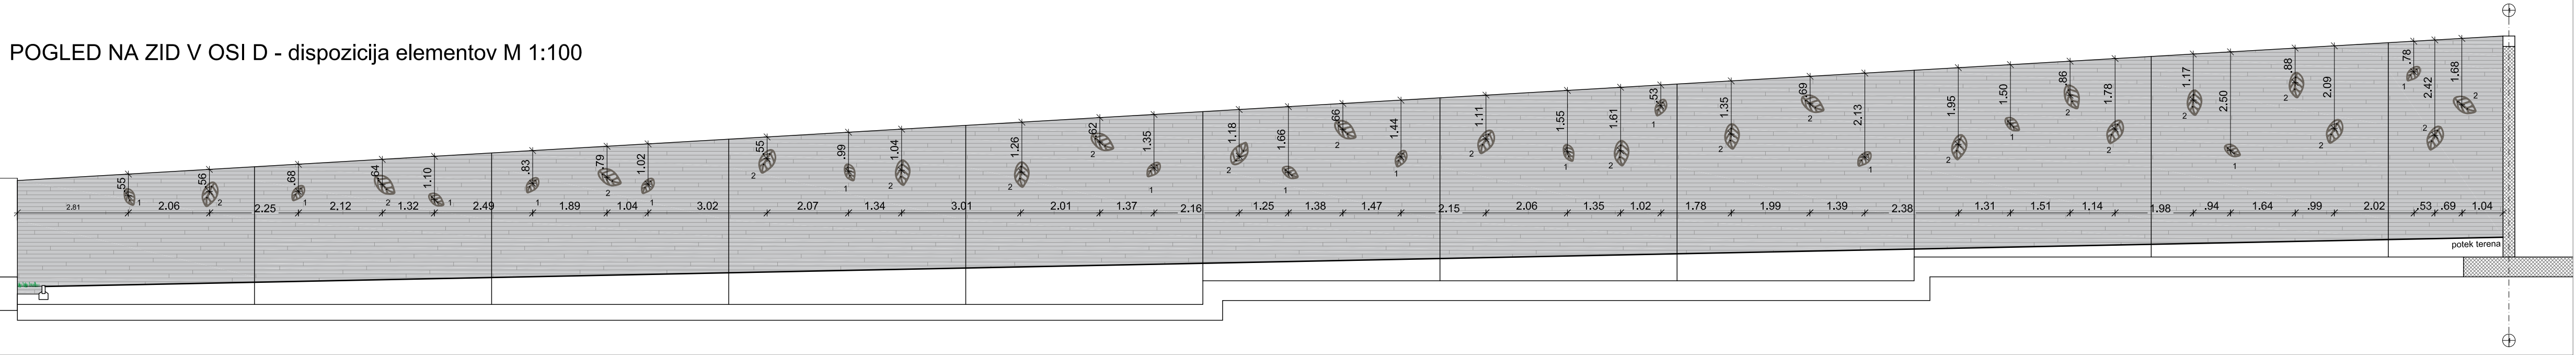


POGLED NA ZID V OSI 1 - dispozocija elementov M 1:100

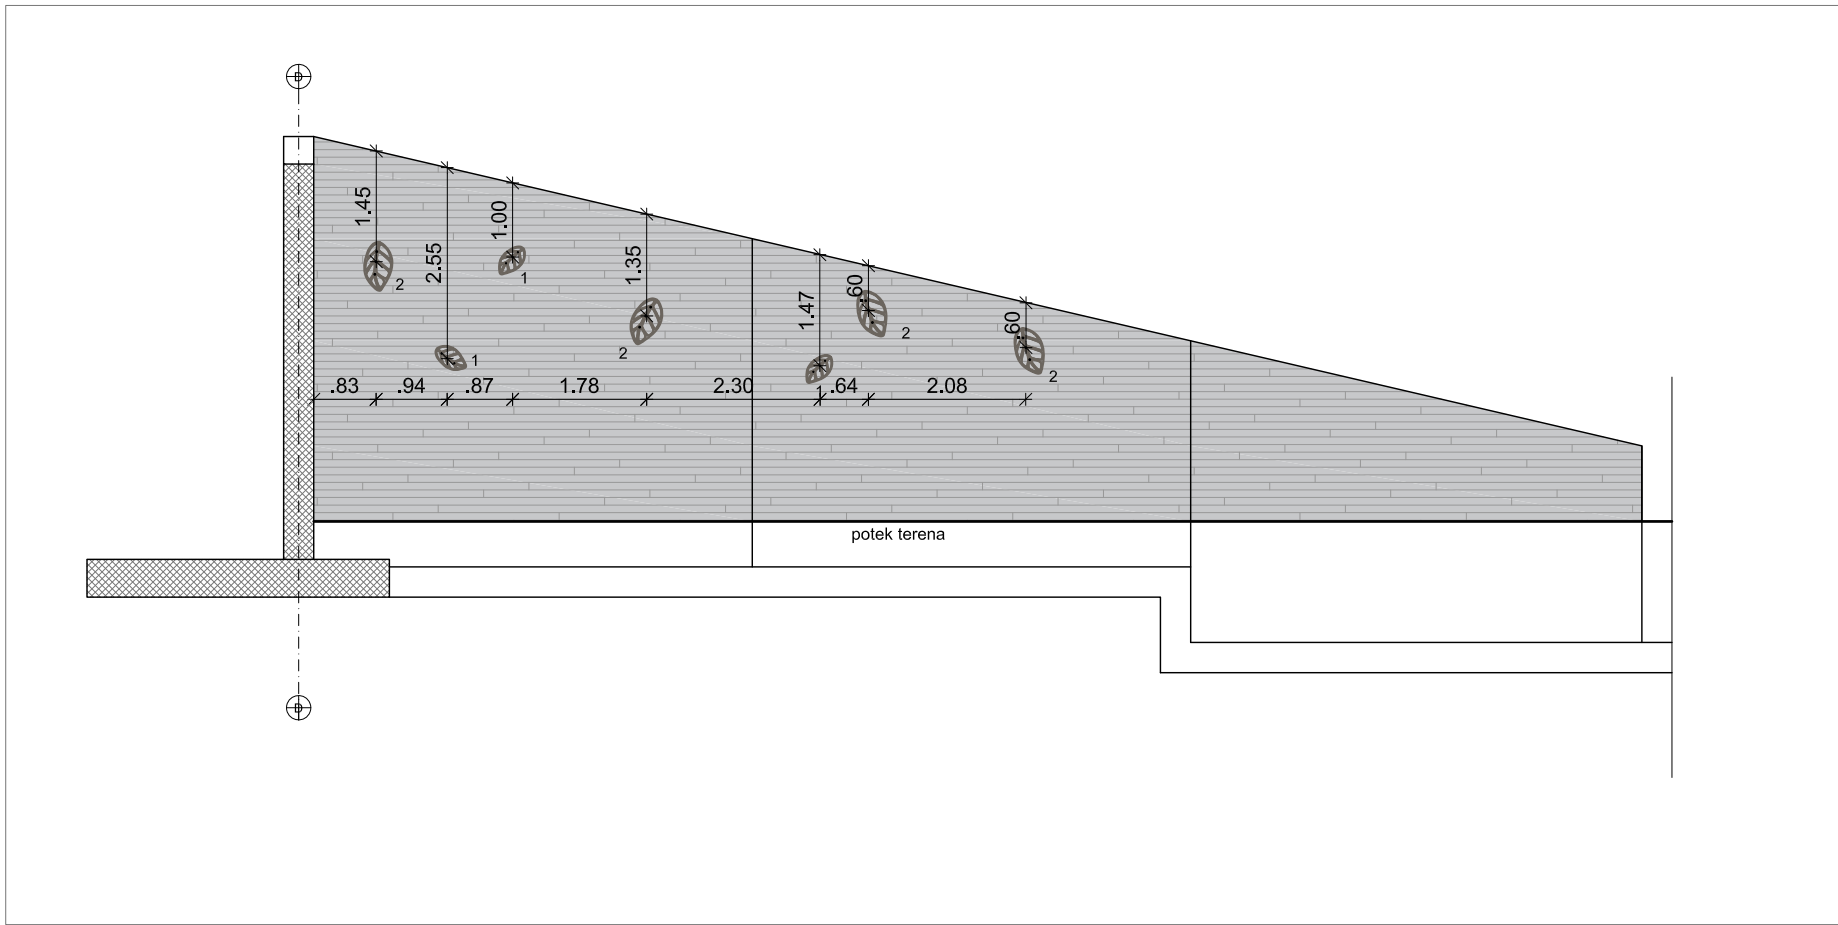


LIST shema pritrditve
M1:5

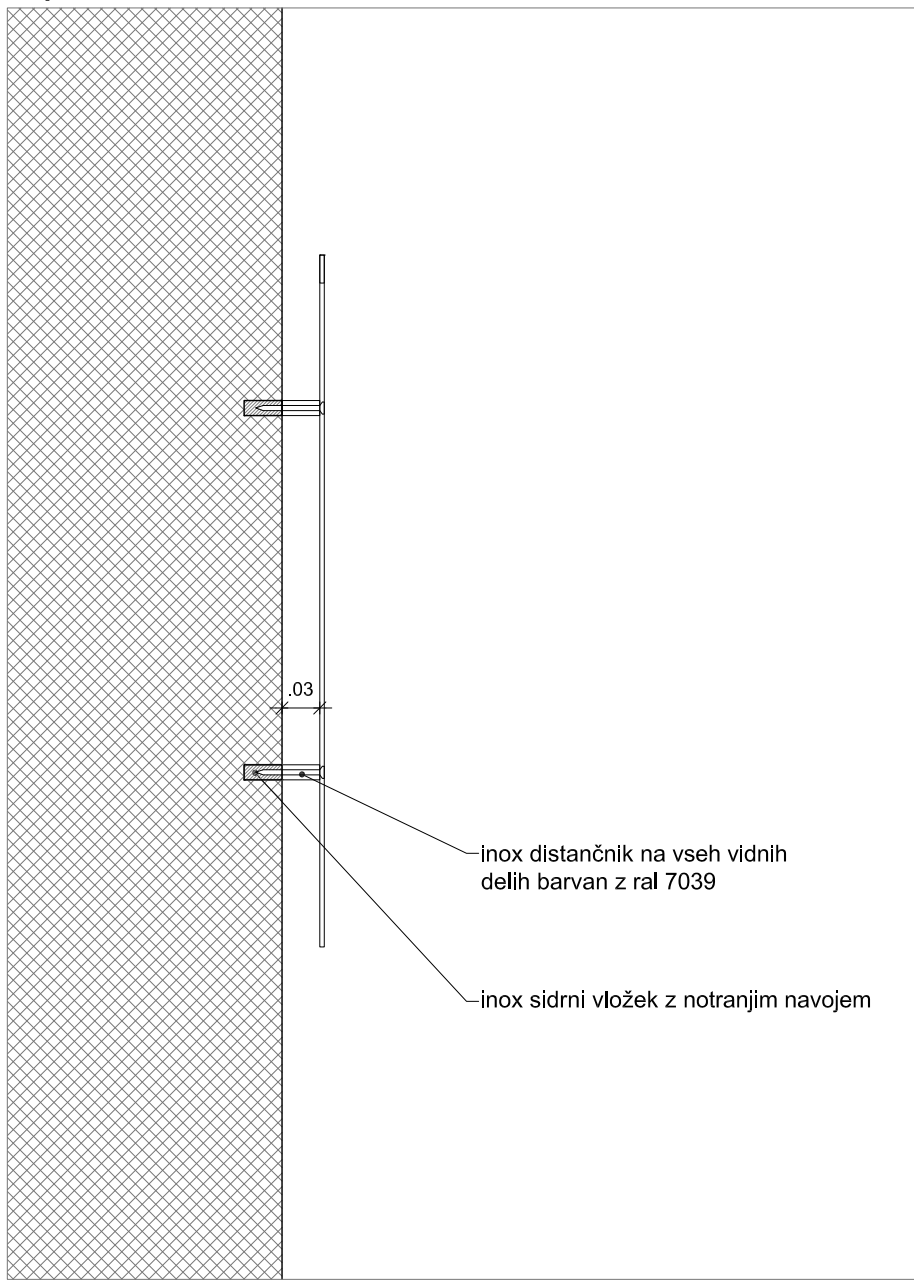

LIST VELIKOST 1
M1:5

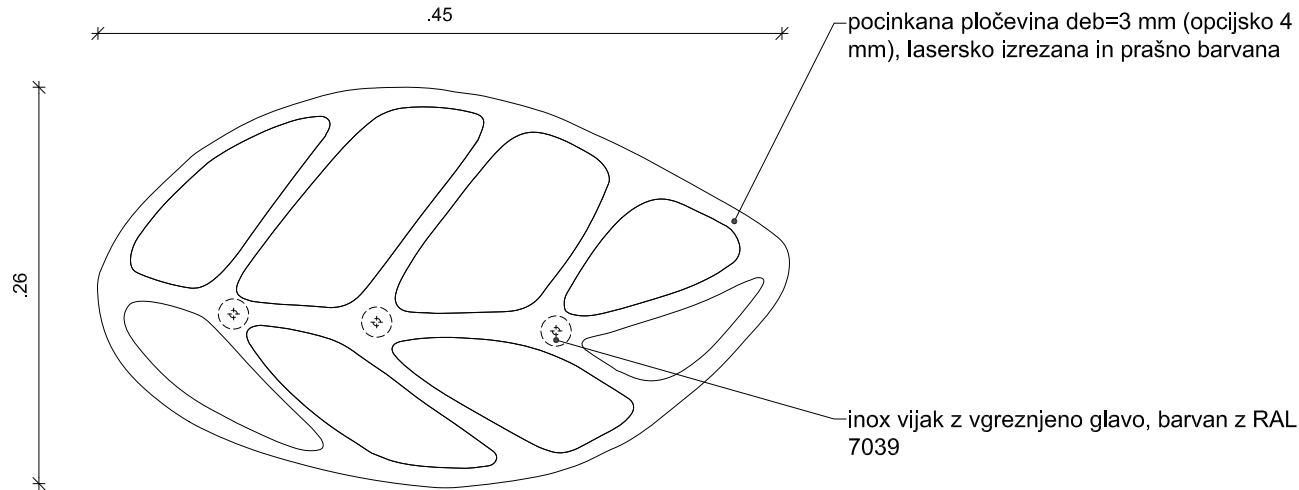

LIST VELIKOST 2
M1:5

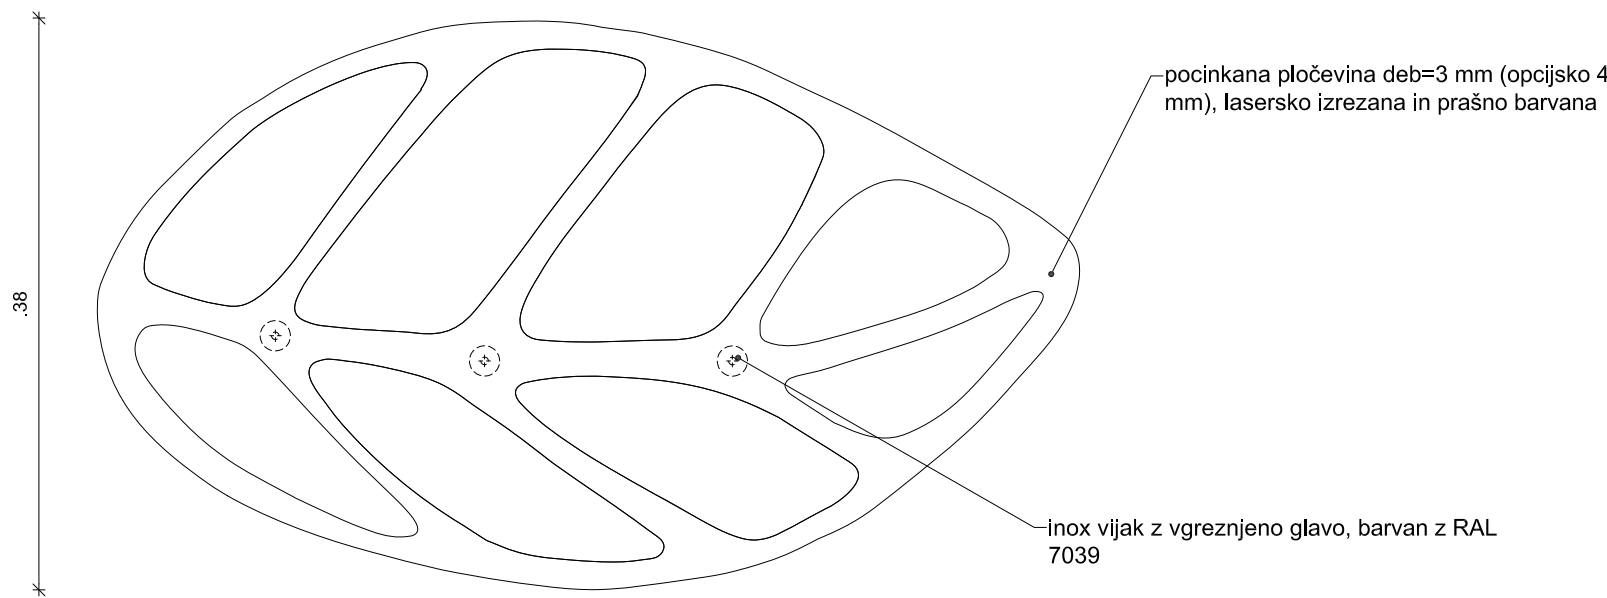

364.50 m = ±0.00

Objekt
Pokopališče Smlednik

Investitor
Občina Medvode, Cesta komandanta Staneta 12, 1215 Medvode

Vodja projekta
Nataša Štrukelj, univ.dipl.inž.arh ZAPS A 0772

Pooblaščenil inženir
Nataša Štrukelj, univ.dipl.inž.arh ZAPS A 0772

Št. načrta Načrt Št. projekta Vrsta projekta
190243-A ARHITEKTURA 190243 PZI

Ime risbe
KOVINSKI ELEMENT
dekorativni listi

Vrsta risbe Merilo Datum
1:100, 1:10 Januar 2021

Št. risbe Različica Stanje risbe
5.22 za razpis