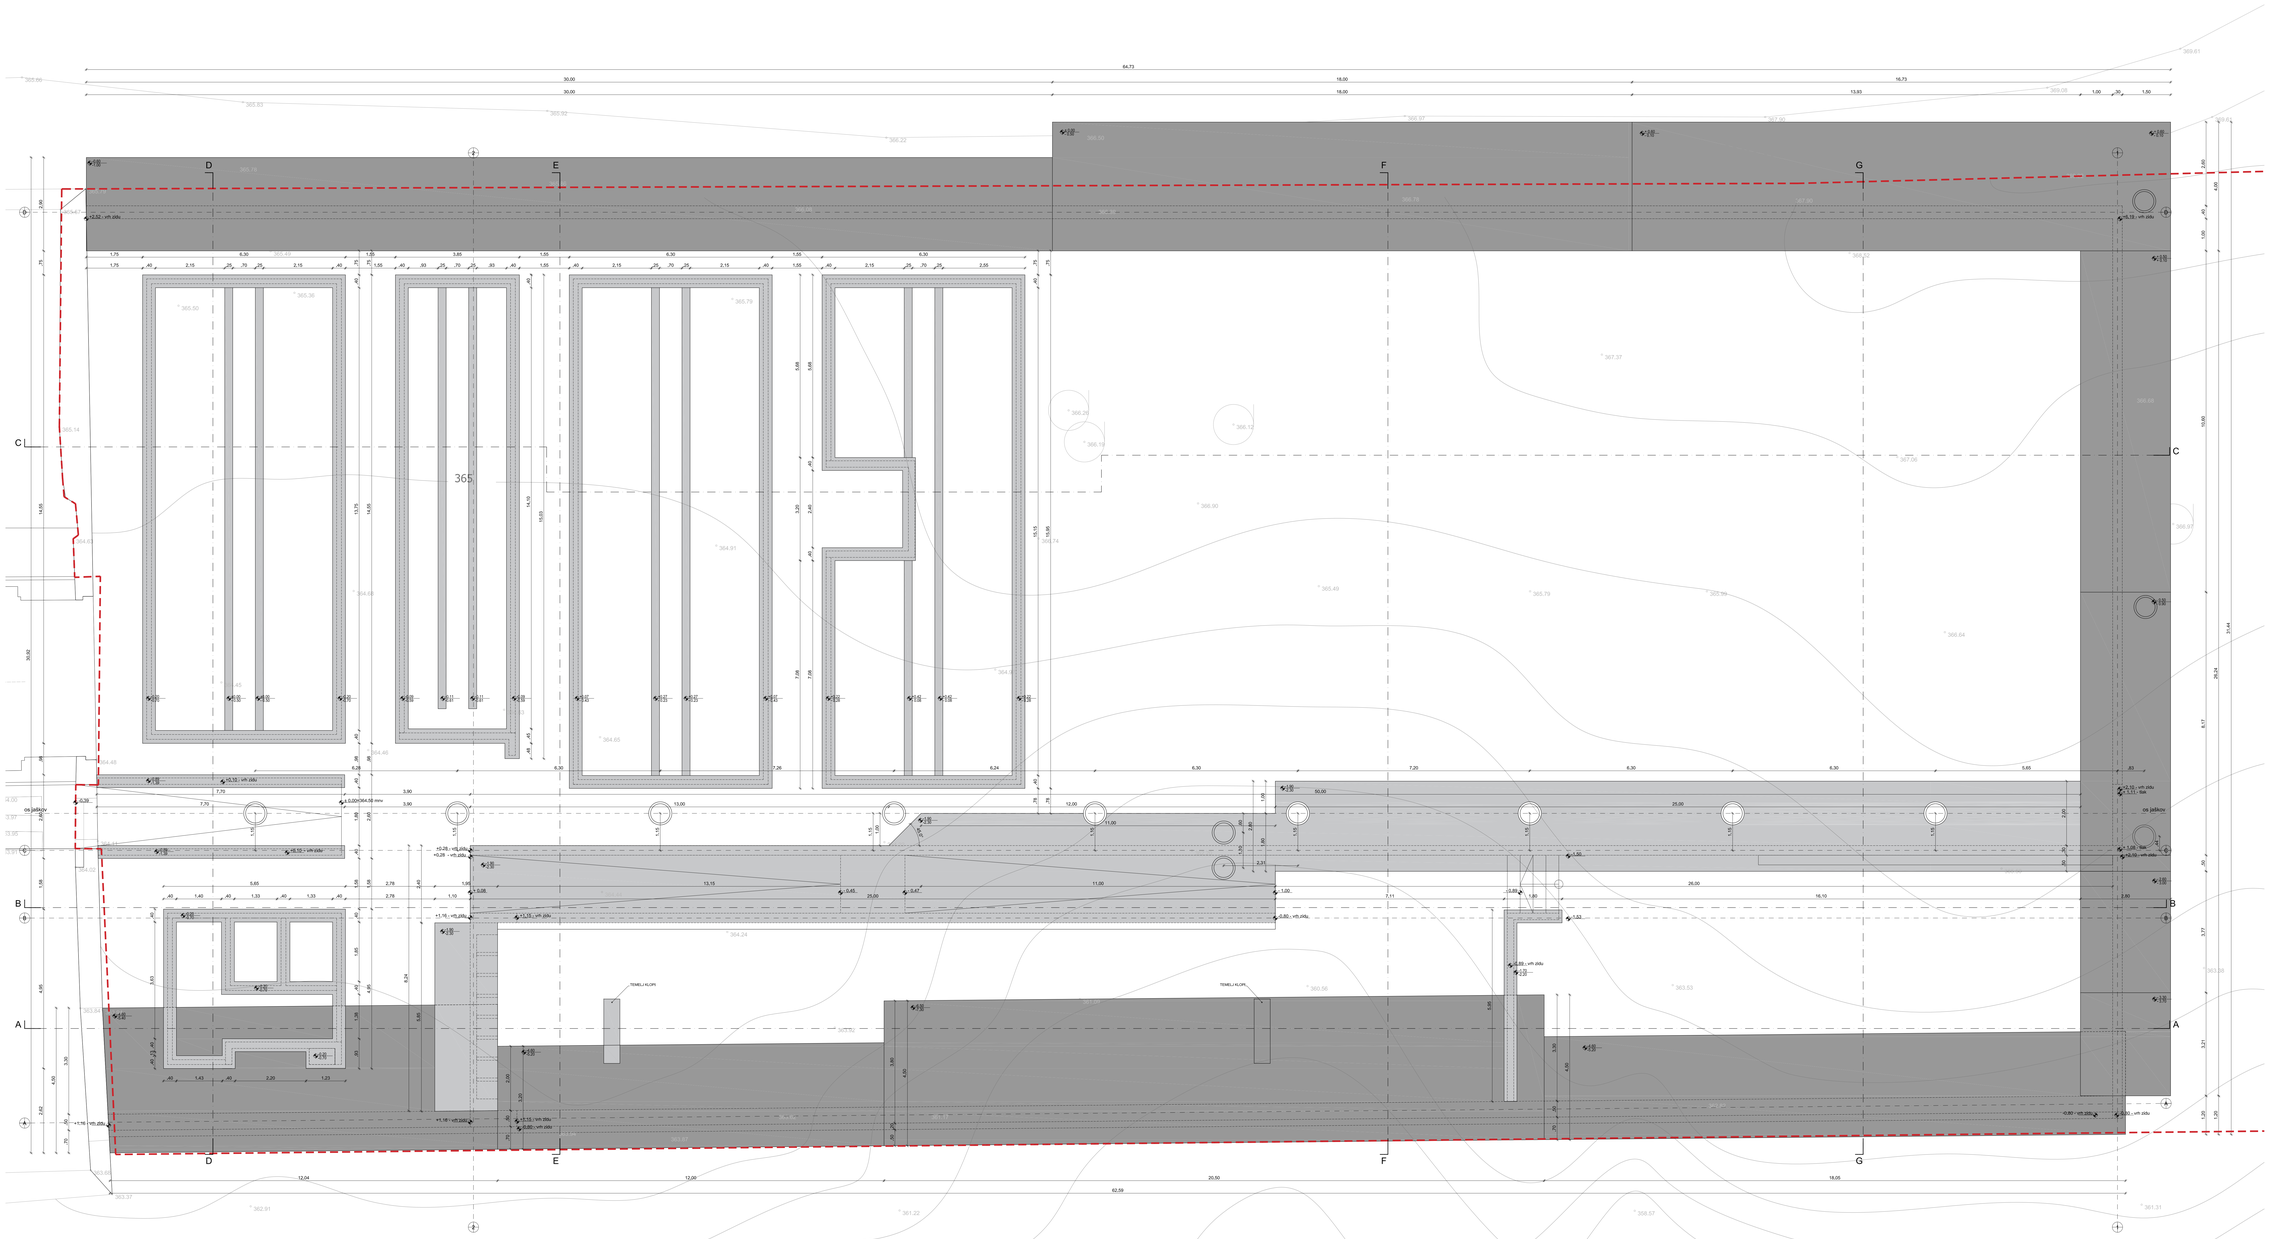

Elea iC, d.o.o., Dunajska cesta 21, SI-1000 Ljubljana
T: +386 (1) 474 10 00, F: +386 (1) 474 10 01, info@elea.si, www.elea.si, IZS št. 0521

Izvedbo projekta je potrebno izdelati skladno z načrtom. Načrt je potrebno upoštevati v celoti (risbe, opisi in popisi), v primeru neskladij v projektu, je ponudnik ali izvajalec dolžan na to opozoriti odgovornega projektanta arhitekture.

Izvajalec je dolžan opozoriti na morebitno tehnično pomanjkljivost izvedbenih detajlov, risb, opisov ali popisov.

V sklop izvajalčeve ponudbe sodijo vsi delavniški načrti, ki jih pred izvedbo glede tehnične pravilnosti, zahtevane kakovosti in izgleda, potrdi odgovorni projektant arhitekture.

Kjer ni opredeljenega izvedbenega industrijskega detajla ali izdelka, ga mora izvajalec pred izvedbo predstaviti, izbor potrdita odgovorni projektant arhitekture in investitor.

Vzorce vseh finalnih materialov je ponudnik dolžan predložiti projektantu v potrditev. Kjer so možne alternative v izbiri materiala (finalne obloge površin, njihova obdelava, vdrivi in nevidni pritrdilni materiali, podkonstrukcije, vzorci poldelov, okovje, obdelave stavbnega pohištva in podobno), je pred izvedbo obvezno predložiti vzorce, ki jih potrdita odgovorni projektant arhitekture in investitor.

- Vse višinske kote so relativne, glede na izhodiščno koto ± 0.00 = 364.50mnv

364.50 m = ±0.00

Objekt:
Pokopališče Smlednik

Arhitektura:
Občina Medvode, Cesta komandanta Staneta 12, 1215 Medvode

Vodja projekta:
Natalia Štrukelj, univ.dipl.kn2.arh — ZAPS A 0772

Projektant/ka risbe:
Natalia Štrukelj, univ.dipl.kn2.arh — ZAPS A 0772

Št. načrta	Naziv	Št. projekta	Faza projekta
190243-A	ARHITEKTURA	190243	PZI

Vsebina:
SITUACIJA

Boris temeljev

Vrsta risbe	Merilo	Datum
	1:50	Januar 2021
Št. risbe	Različica	Faza risbe
5.7	**za razpis**	po recenziji