


V računu je bil za vse podporne zidove kot zasipni material predviden grušč (φ =33°, c=0 kN/m2 in γ =20 kN/m3).

V primeru manjših zidov kolumbarija (os 2), WL-02 (os C) ter WL-03 (os B) je mogoče uporabiti nekoliko slabši zasipni material (φ =30°, c=0 kN/m2 in γ =20 kN/m3), pri čemer mora geomehanski nadzor določiti, ali je izkopni material IG2 dovolj kvaliteten za vgradnjo za našete manjše podporne zidove.

00	Izvorna različica / Initial release	AH	13.11.2020
RAZLIČICA	OPIS SPREMEMBE	AVTOR	DATUM

Elea iC a member of iC group

Elea iC d.o.o., Dunajska cesta 21, SI-1000 Ljubljana
T+386 (0) 474 70 00; F+386 (0) 474 70 01; info@elea.si, www.elea.si, IZS št. 0521

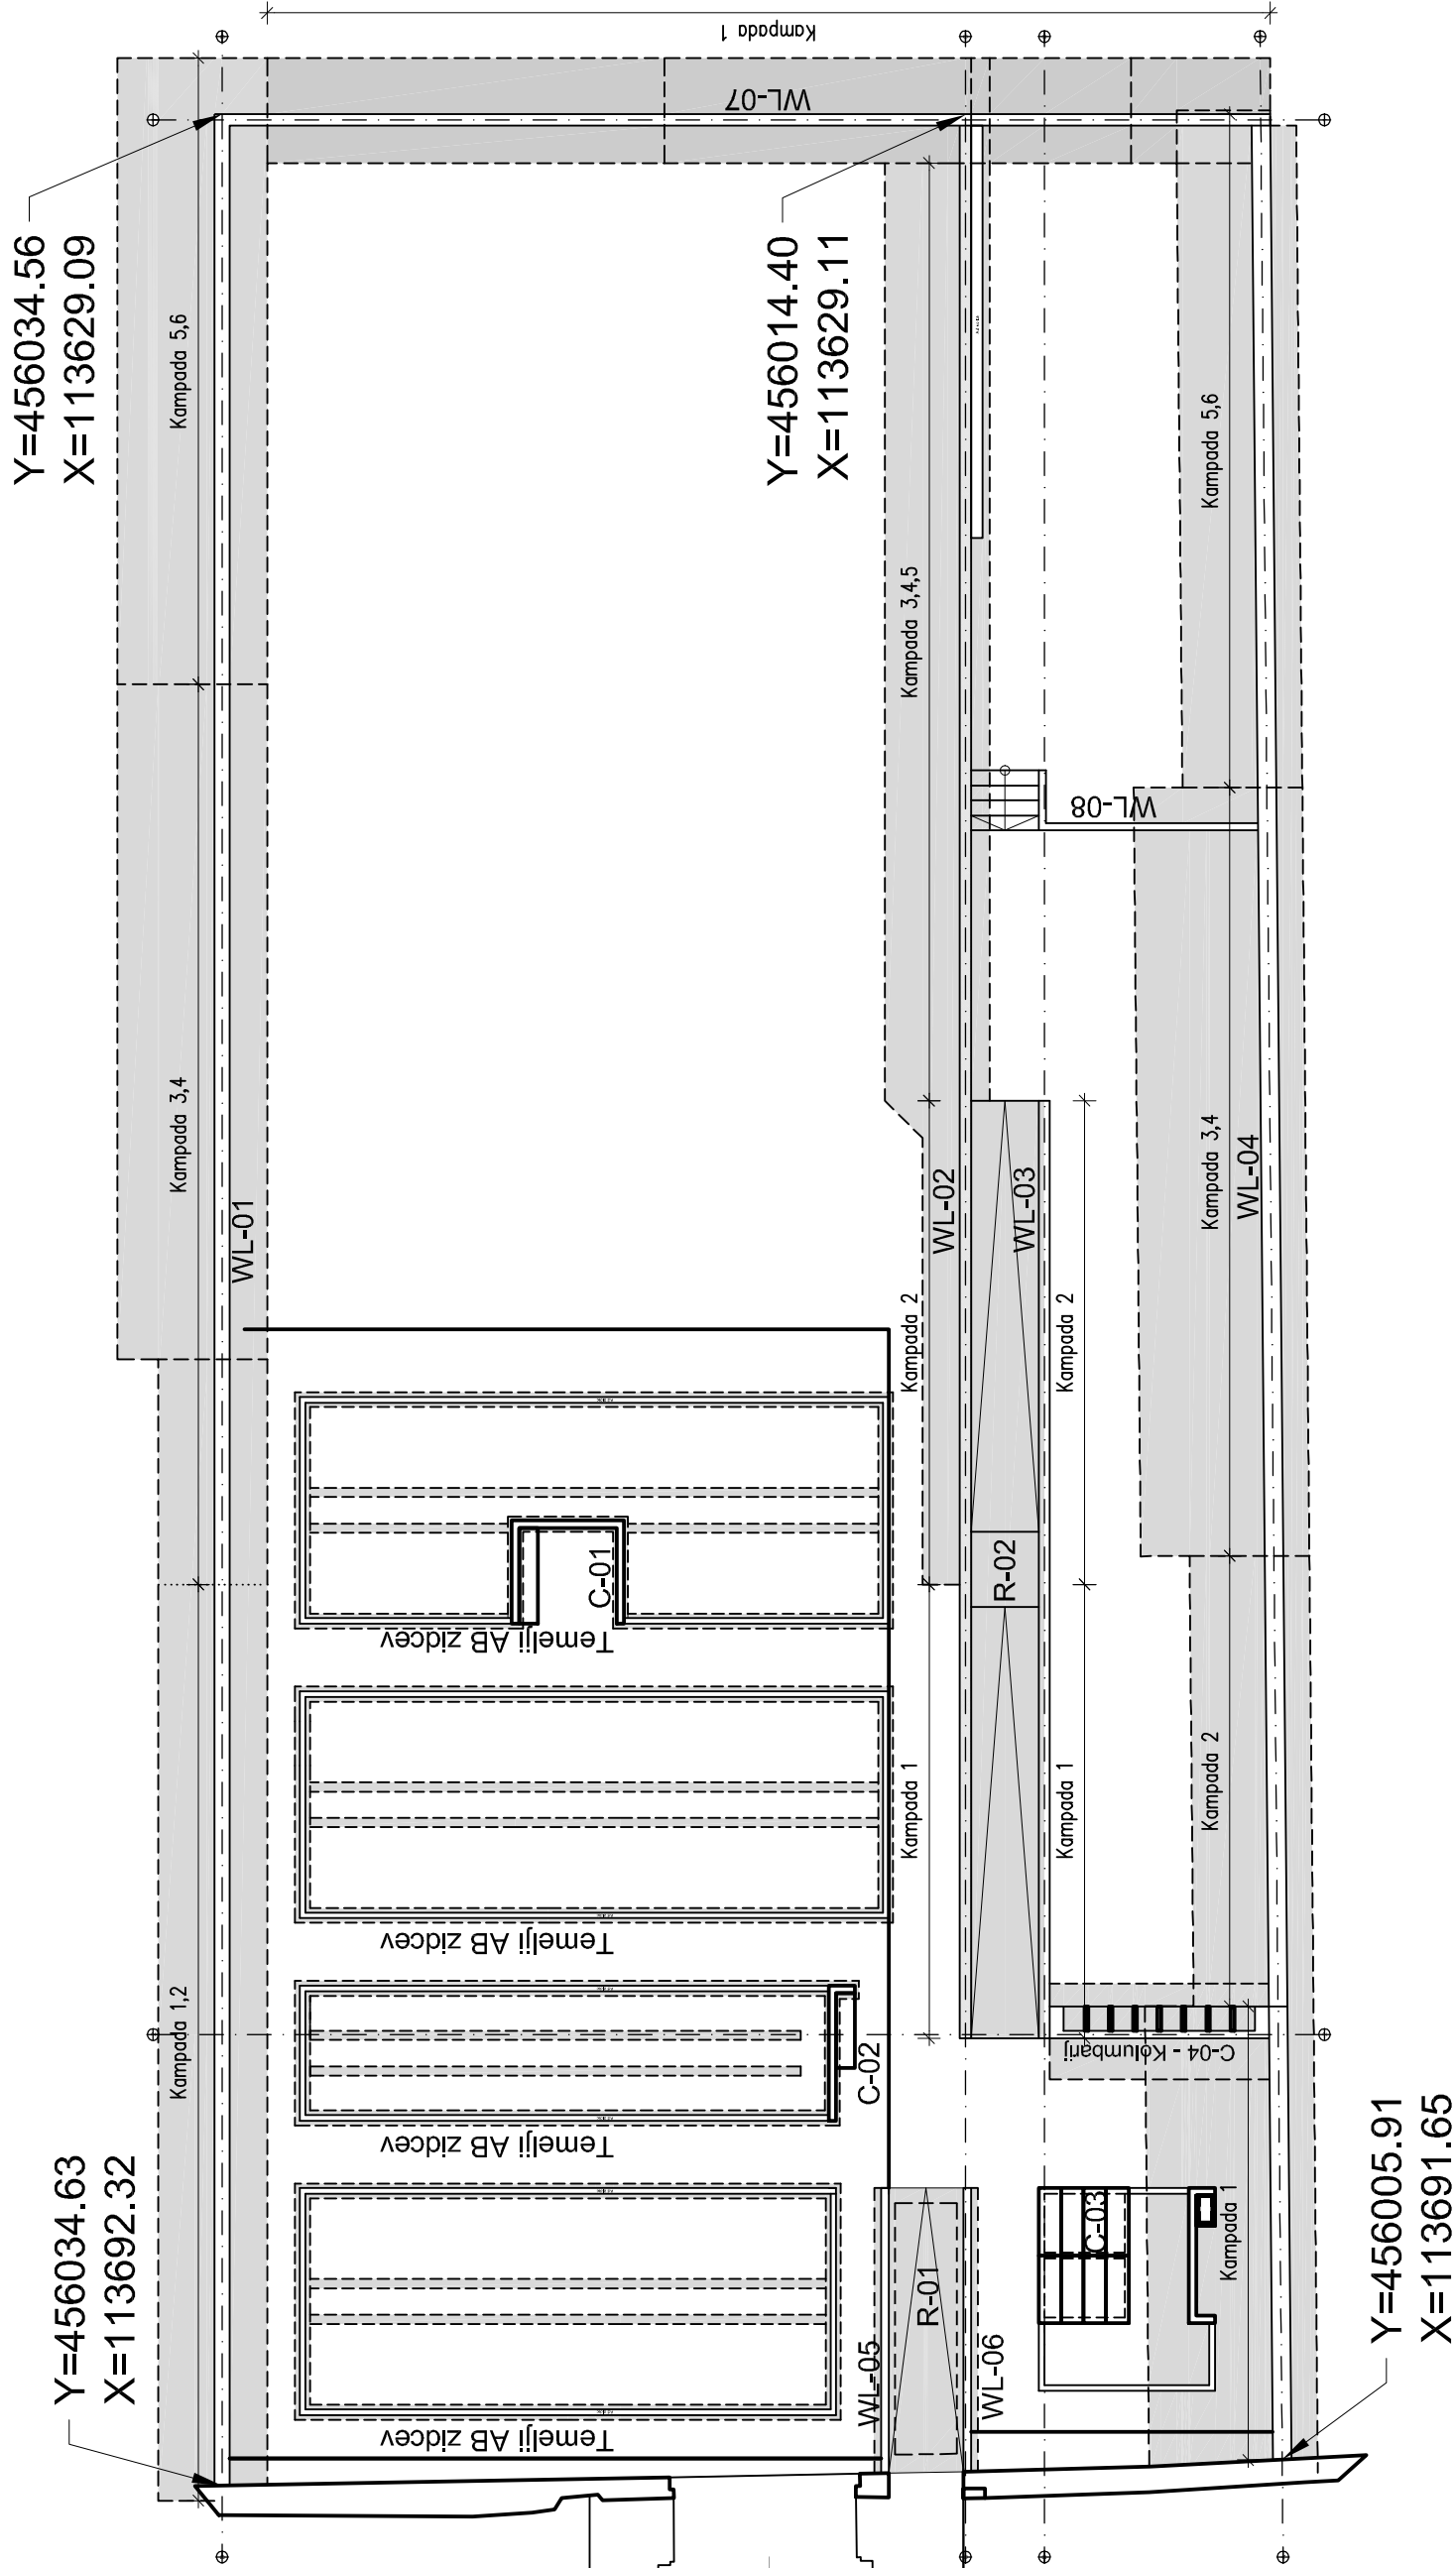

Pokopališče Smednik

Investitor	Občina medvode, Cesta komandanta Staneta 12, 1215 Medvode	
Vodja projekta	Nataša Strukelj, univ. dipl. inž. arh	IZS A-0772
Podlaščen inženir	Angelo Žigon, univ. dipl. inž. grad.	IZS G-0680
Projektni inženir	dr. Jure Snoj, univ. dipl. inž. grad.	
Sl. načrt	Načrt	Sl. projekta
190243_GK	2/0 Načrt s področja gradbenišva	190243
Ime risbe		PZI
Pozicijski načrti podpornih zidov, ramp in ostalih AB elementov pokopališča		
Vrsta risbe	Merilo	Datum
Pozicijski načrti	1:50	december 2020
Sl. risbe	Različica	Stanje risbe
00.DI.WL.0100	00	po recenziji