TEMELJ KLOPI C-01
M 1:50

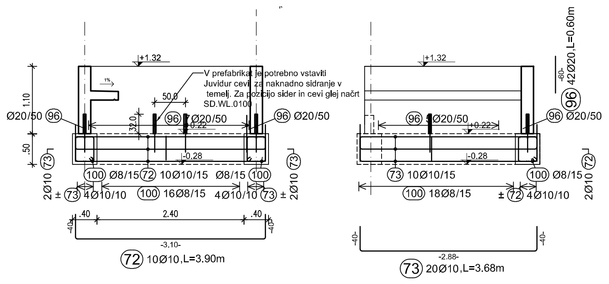

RAMPA R-02
OS B in C - TLORIS
M 1:50

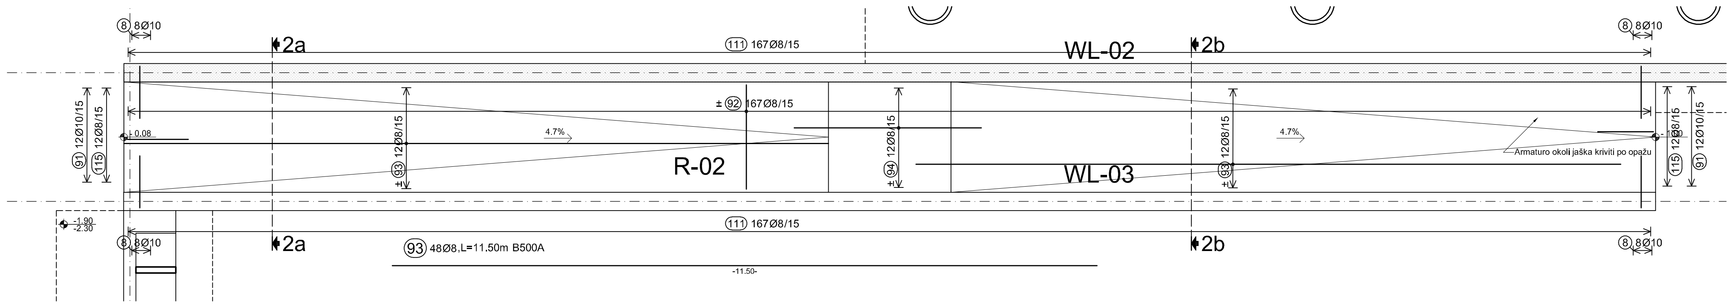

RAMPA R-02
OS B in C - TLORIS
M 1:75

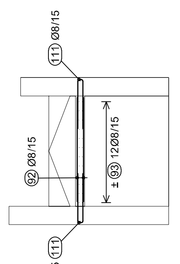

RAMPA R-02
OS B in C - POGLED
M 1:50

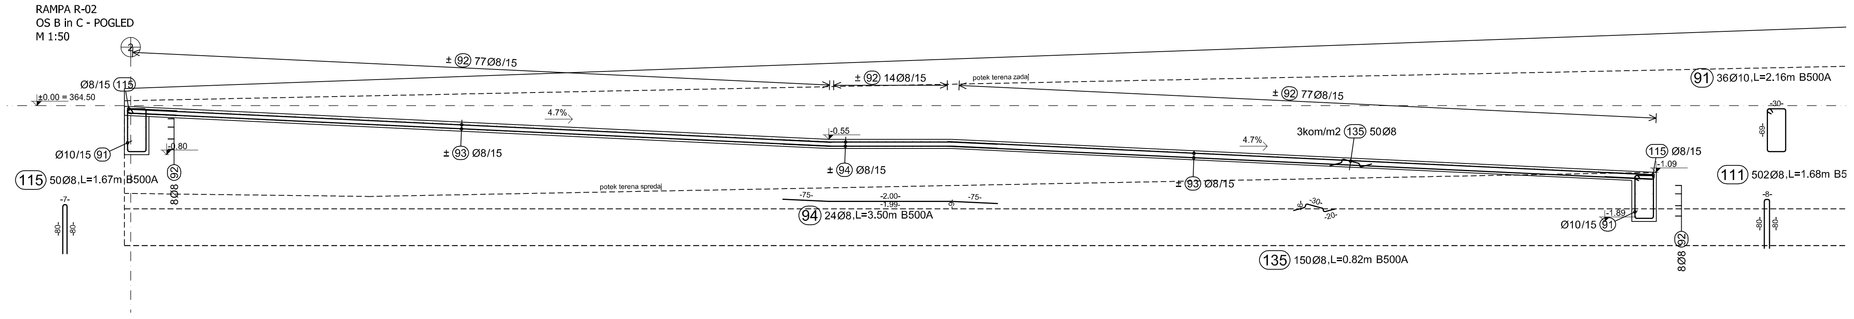

TEMELJ KLOPI C-02
M 1:50

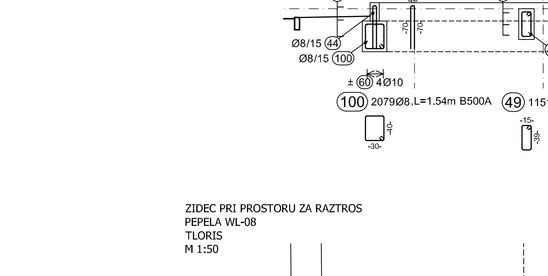

TEMELJ KOSTNICE C-03
M 1:50

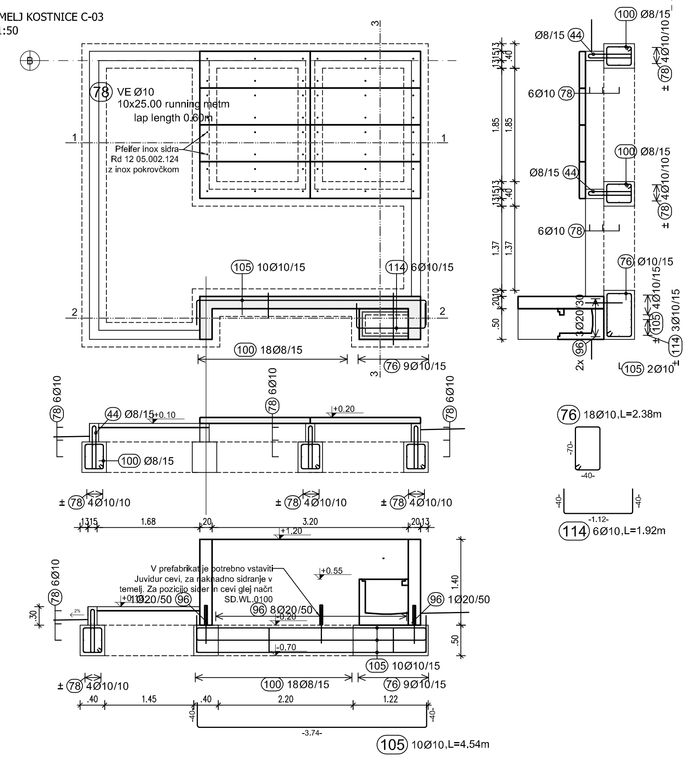

RAMPA R-01 in STENE WL-05, 06
OS C - TLORIS
M 1:50

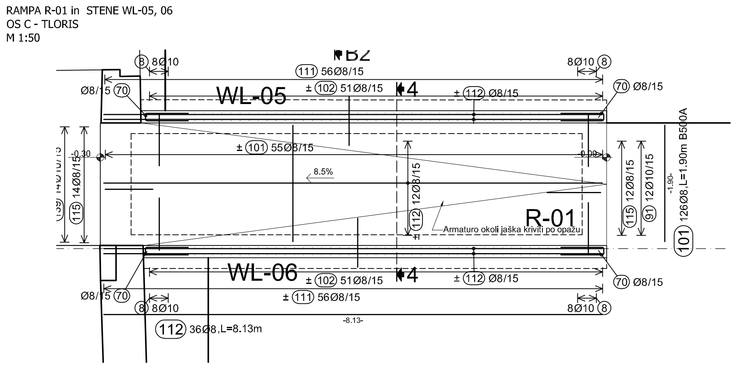

RAMPA R-01
OS C - PREREZ
M 1:50

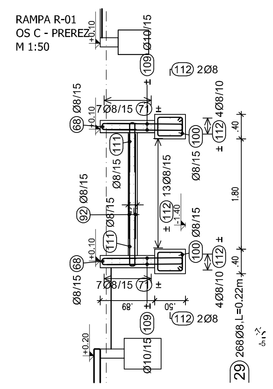

RAMPA R-01 in STENE WL-05, 06
OS C - POGLED
M 1:50

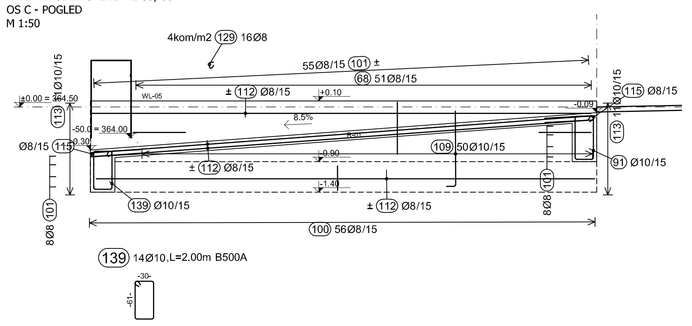

POGOJI ZA IZVEDBO ARMIRANOBETONSKIH ELEMENTOV						SIST EN 206-1, SIST 1026		
ELEMENT KONSTRUKCIJE	MATERIAL					ZAŠČITNA PLAST [mm]		
	fizična trdnost	izpostavljenost	Vidnost betonu	vsebnost kloridov	D_{max}	Zasuta stran	Nezasuta stran	bočno
Podložni beton	C12/15	XC0	VB 0	Cl 0'20	16	-	-	-
Temelji	C30/37	XC2	VB 0	Cl 0'20	32	50	50	50
WL-01, WL-04, WL-07	C30/37	XC4, XD1 XF1	VB II	Cl 0'20	32	50	50	50
WL-02, WL-03, WL-05, WL-06, WL-08	C30/37	XC4, XD1, XF1	VB III	Cl 0'20	16	50	35	50
Rampi	C30/37	XC4, XD1, XF3	VB III	Cl 0'20	16	35	35	35
Zidki za pokopališče	C30/37	XC4, XD1, XF1	VB III	Cl 0'20	16	30	30	30
Prefabricirani element (stopi, kolumbarij, zidovi, ki niso podporni zidovi.)	C30/37	XC4, XD1, XF3	VB III	Cl 0'20	16	30	30	30
Plošče kostnice d=6 cm	C30/37	XC4, XD1, XF3	VB III	Cl 0'20	9	30	30	30

ARMATURA	SIST EN 10080, SIST EN 1992-1-1				
ELEMENT KONSTRUKCIJE	oznaka	razred duktilnosti	f_{yk} [MPa]	f_{tk}/f_{yk}	ε_{uk} [%]
AB plošče, temelji	B500	A	500	>1'05	>2,5
AB stene in podporni zidovi	B500	B	500	>1'08	>5,0

OPOMBA:
GLEJ TUDI NAČRT SD.WL.0100

IZVLEČEK SH.WL.0100 JE ZA NAČRTE RD.WL.0100 IN 0101, TER SD.WL.0100.

Armaturo okoli jaška kriviti po opažu

V računu je bil za vse podporne zidove kot zasipni material predviden grušč (φ'=33°, c=0 kN/m2 in γ=20 kN/m3).

V primeru manjših zidov kolumbarija (os 2), WL-02 (os C) ter WL-03 (os B)

je mogoče uporabiti nekoliko slabši zasipni material

(φ'=30°, c=0 kN/m2 in γ=20 kN/m3), pri čemer mora geomehanski nadzor določiti, ali je izkopni material IG2 dovolj kvaliteten za vgradnjo za naštete manjše podporne zidove.

Detajl B:

Detajl del.stika v steni.
Navidezna rega

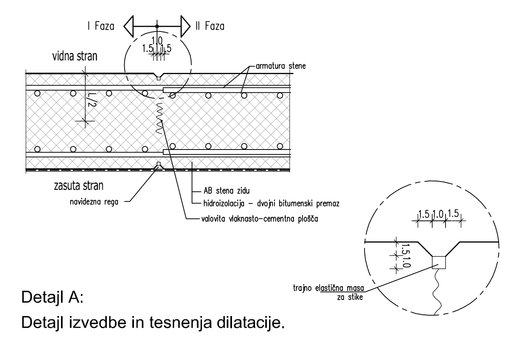

Detajl A:

Detajl izvedbe in tesnenja dilatacije.

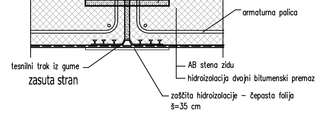

00	Izvorna različica / Initial release	AH	23.12.2020
RAZLIČICA	OPIS SPREMEMBE	AVTOR	DATUM

Elea iC a member of iC group

Elea iC d.o.o., Dunajska cesta 21, SI-1000 Ljubljana
T +386 (1) 474 10 00, F +386 (1) 474 10 01, info@elea.si, www.elea.si, IZS št. 0521

TEMELJ AB ZIDCEV ŽARNEGA IN
KLASIČENGA POKOPA
M 1:75

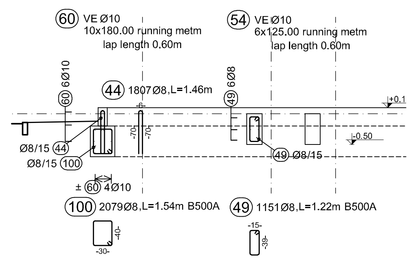

ZIDEC PRI PROSTORU ZA RAZTROS
PEPELA WL-08
TLORIS
M 1:50

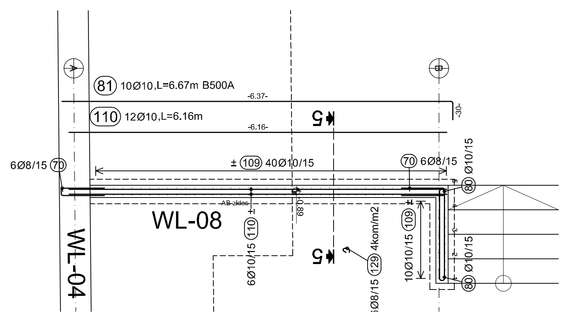

ZIDEC PRI PROSTORU ZA RAZTROS
PEPELA WL-08
POGLED
M 1:50

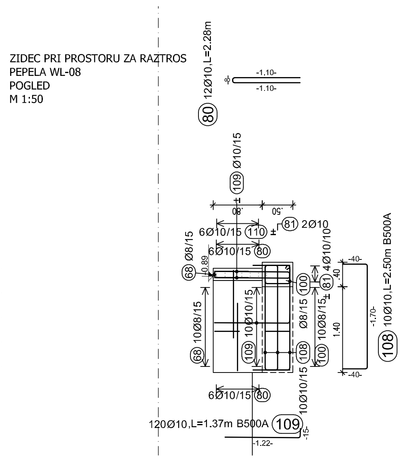

TLORIS KOLUMBARIJA C-04
M 1:50

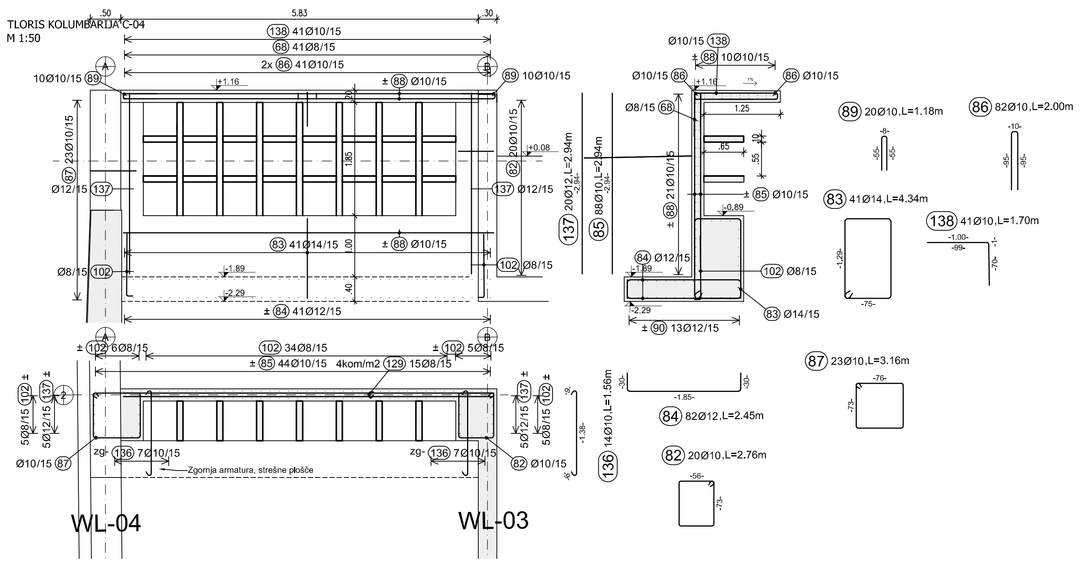

Objekt
Pokopališče Smlednik
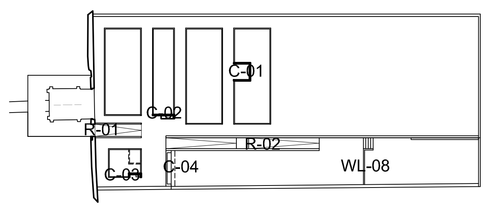
Investitor	Občina medvode, Cesta komandanta Staneta 12, 1215 Medvode		
Vodja projekta	Natalia Štrukelj, univ. dipl. inž. arh		IZS A-0772
Pooblaščeni inženir	Angelo Žigon, univ. dipl. inž. grad.		IZS G-0680
Projektni inženir	dr.Jure Snoj, univ. dipl. inž. grad.		
Št. načrta	Načrt	Št. projekta	Vrsta projekta
190243_GK	2/0 Načrt s področja gradbeništva	190243	PZI
Ime načrta	Podporni zidovi WL-05, WL-06, WL-08, rampa R-01, R02, temelji AB zidcev žarnega in klas. pokopa in temelji prefab.elementovi C-01 do C-04 Tlorisi, prerezi in pogledi		
Vrsta načrta		Merilo	Datum
Armaturni načrt		1:50	december 2020
Št. načrta		Različica	Stanje načrta
00.RD.WL.0101		**01**	po recenziji