
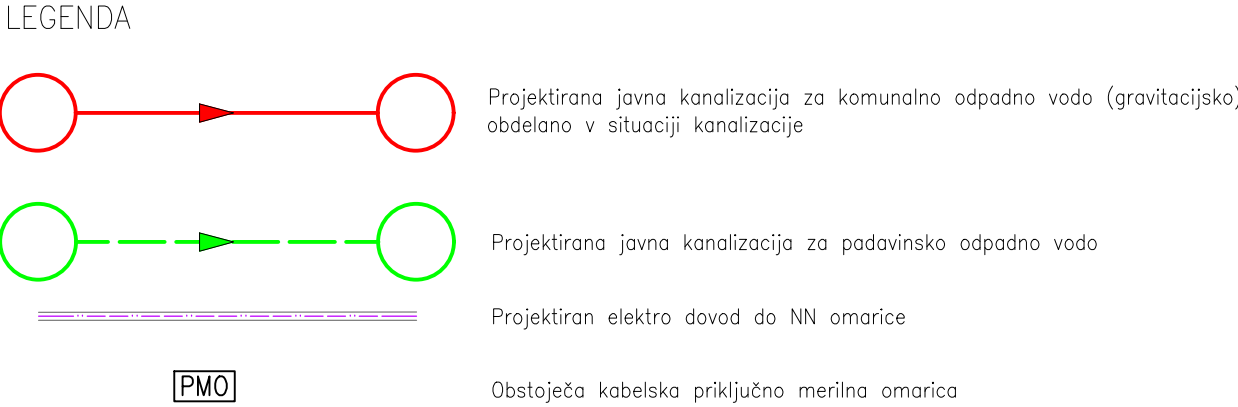


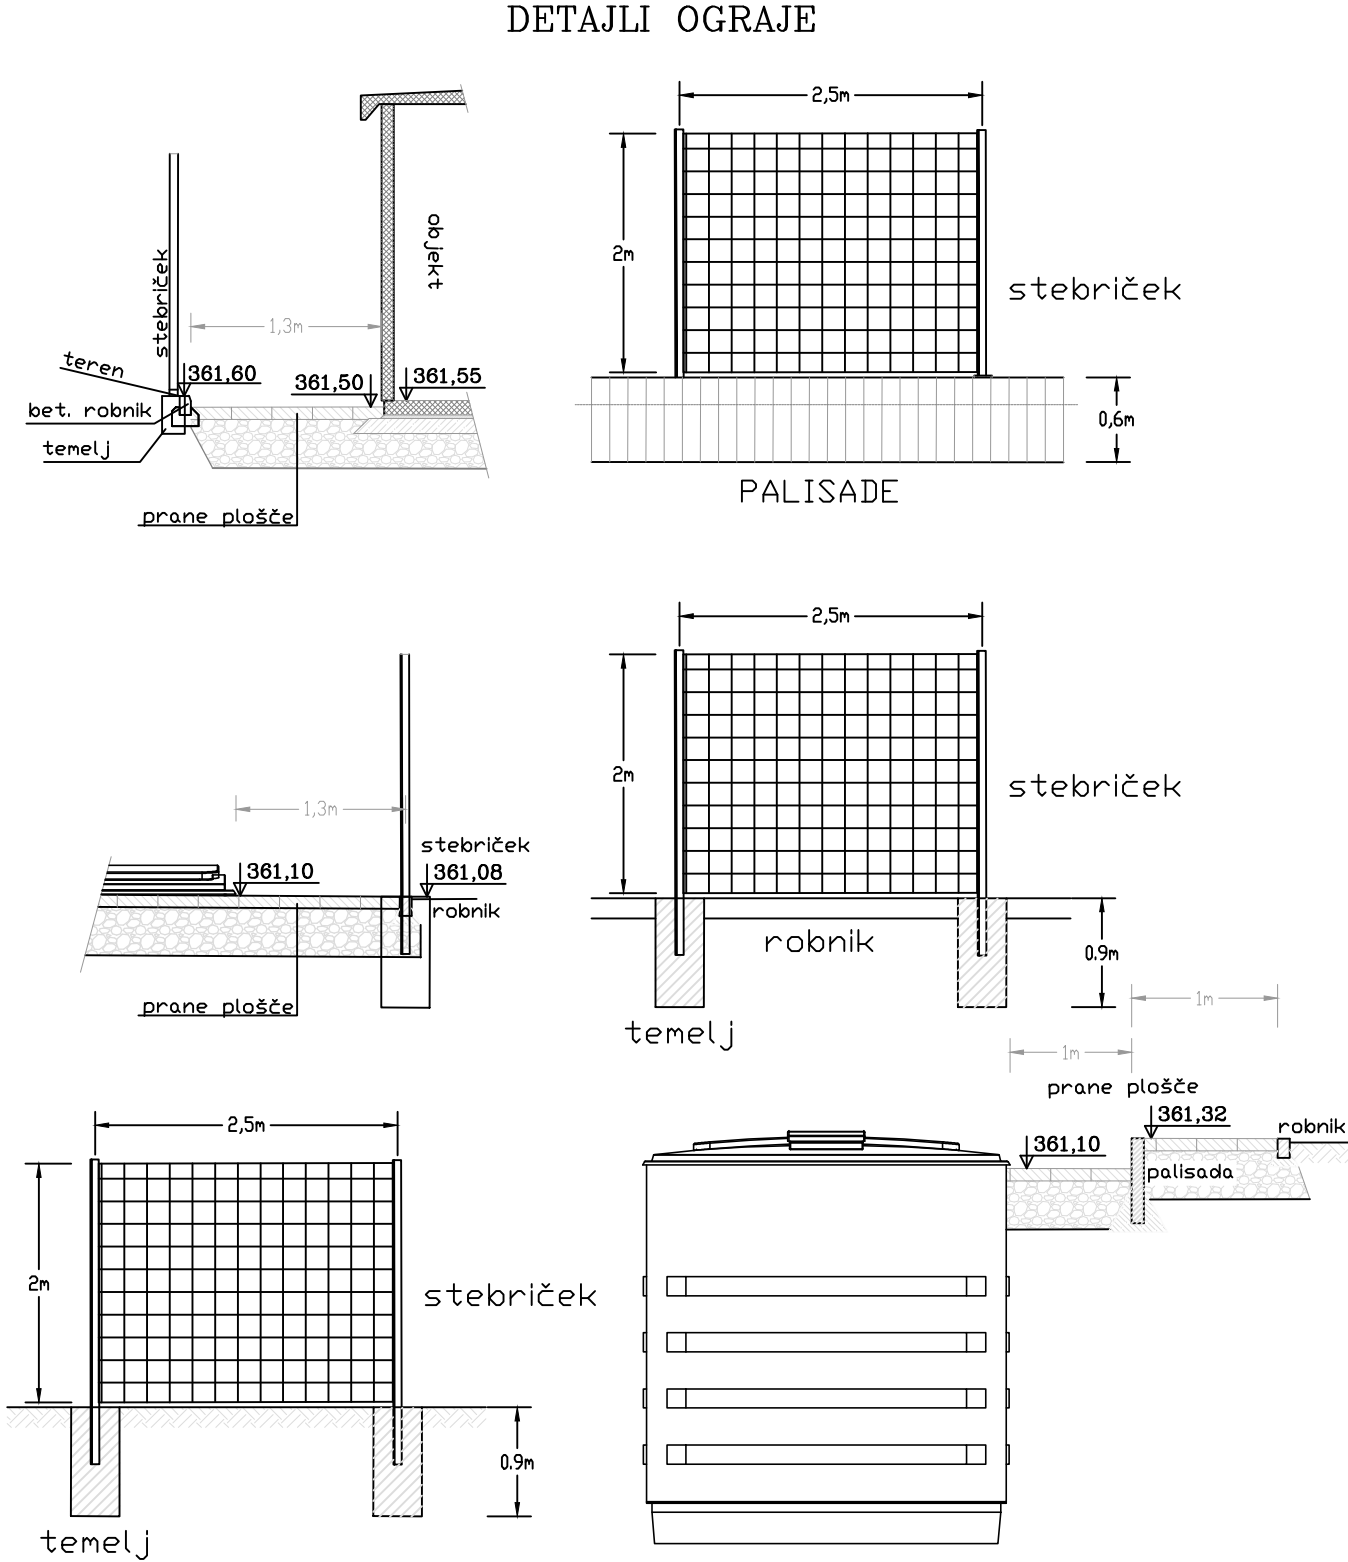

Vse spremembe je potrebno uskladiti s projektantom!
Mere je potrebno kontrolirati na licu mesta!

spremembe:	datum spremembe:	
projektant:	KONO B svetovanje, projektiranje, izvedba in nadzor gradbenih objektov, d.o.o.	
investitor:	Občina Medvode Cesta komandanta Staneta 12 1215 Medvode	
objekt:	Sanacija javne kanalizacije in čistilne naprave naselja Brezovec	
vrsta projekta:	PZI – Projektna dokumentacija za izvedbo	
vrsta načrta:	2/1 – NAČRT ČISTILNE NAPRAVE – GRADBENI DEL	
vsebina risbe:	ČISTILNA NAPRAVA – TEHNIČNA SITUACIJA	
odg. vodja projekta:	Beno Kočever, kom.inž.	IDEN.ŠT.: IZS G-9085
poobl. inženir:	Beno Kočever, kom.inž.	IDEN.ŠT.: IZS G-9085
proj. sodelavci:	Miha Kočever, grad. tehnik; Leja Urbanija, dipl.inž.ok.gradb. (UN)	
št. projekta:	1894/21	št. načrta: 1894-G/21
merilo:	1:100	datum: marec 2021
		št.risbe: 2.4.06