




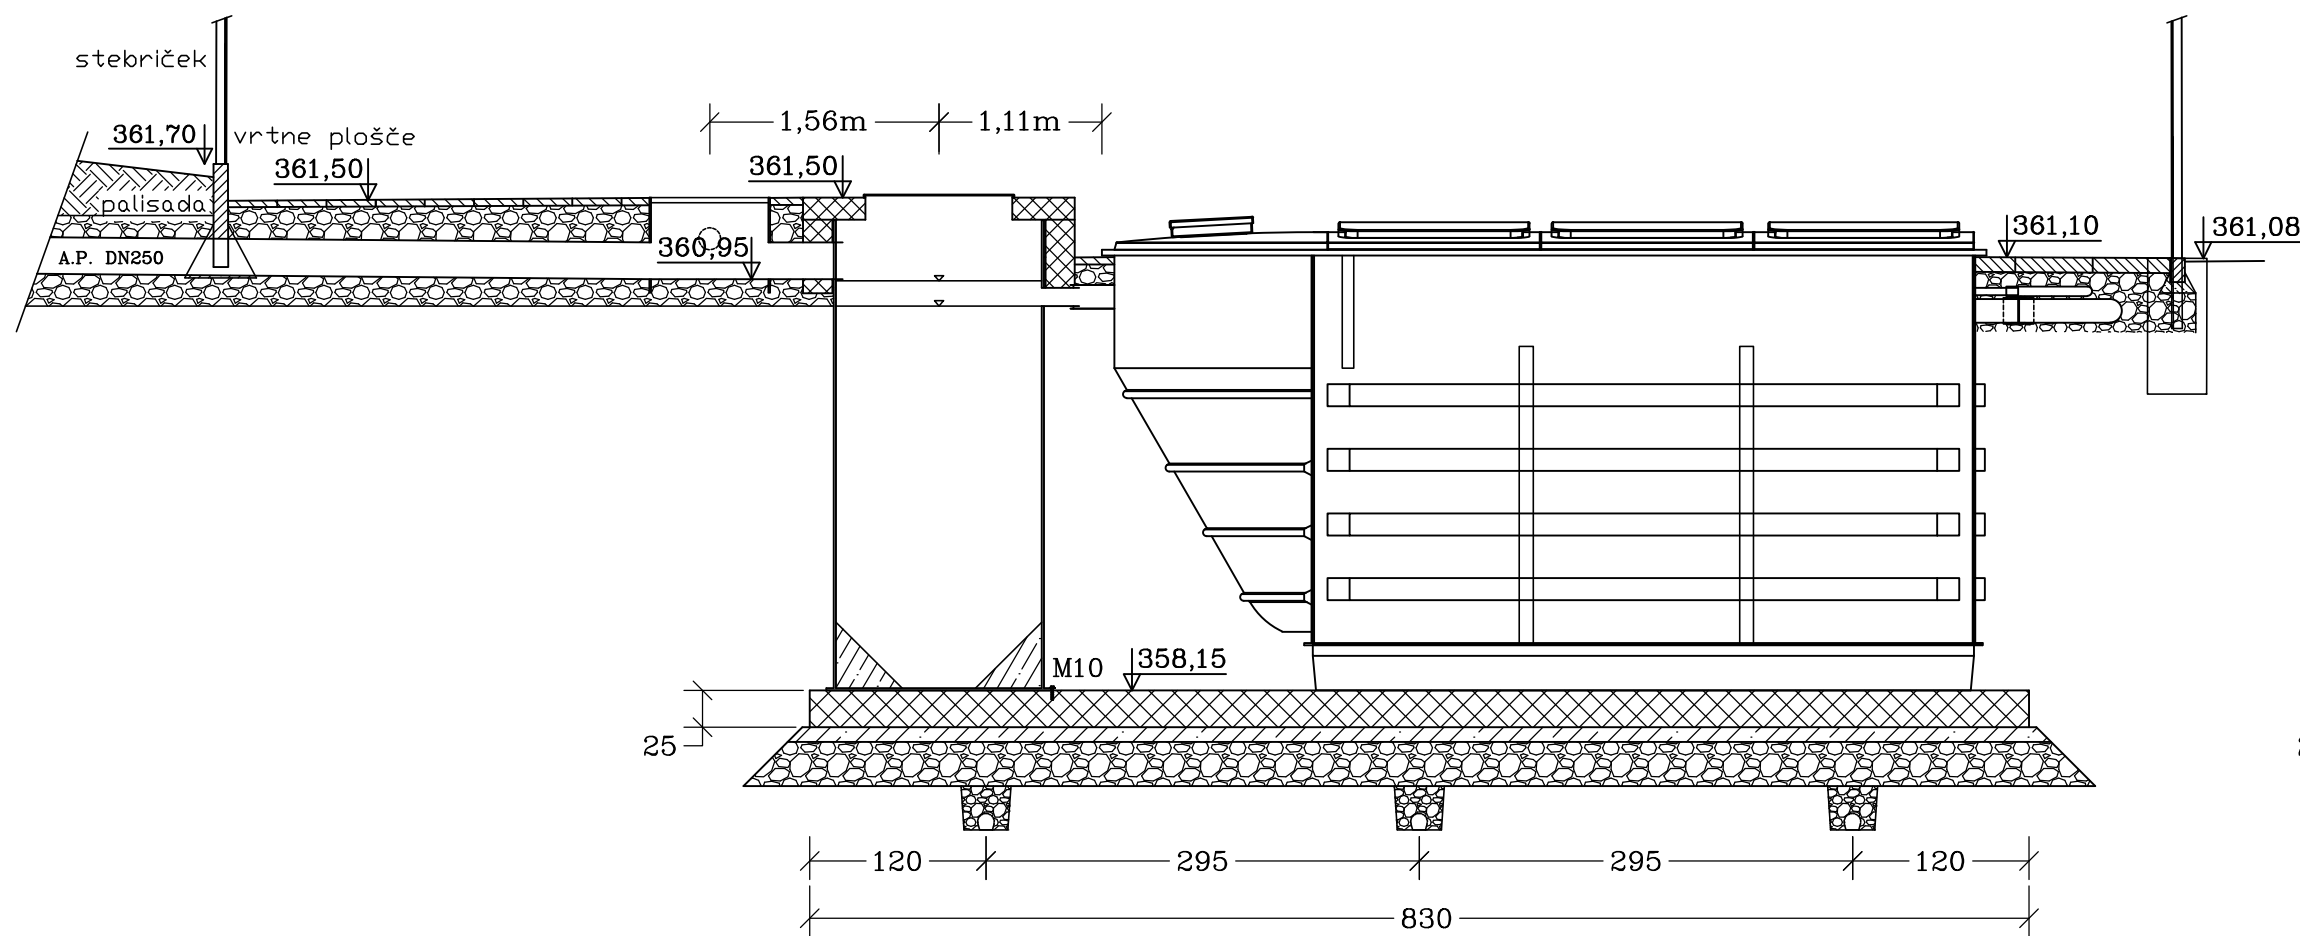

VZDOLŽNI PRERZ USEDALNIKA IN PRIMARNEGA USEDALNIKA HIPAF

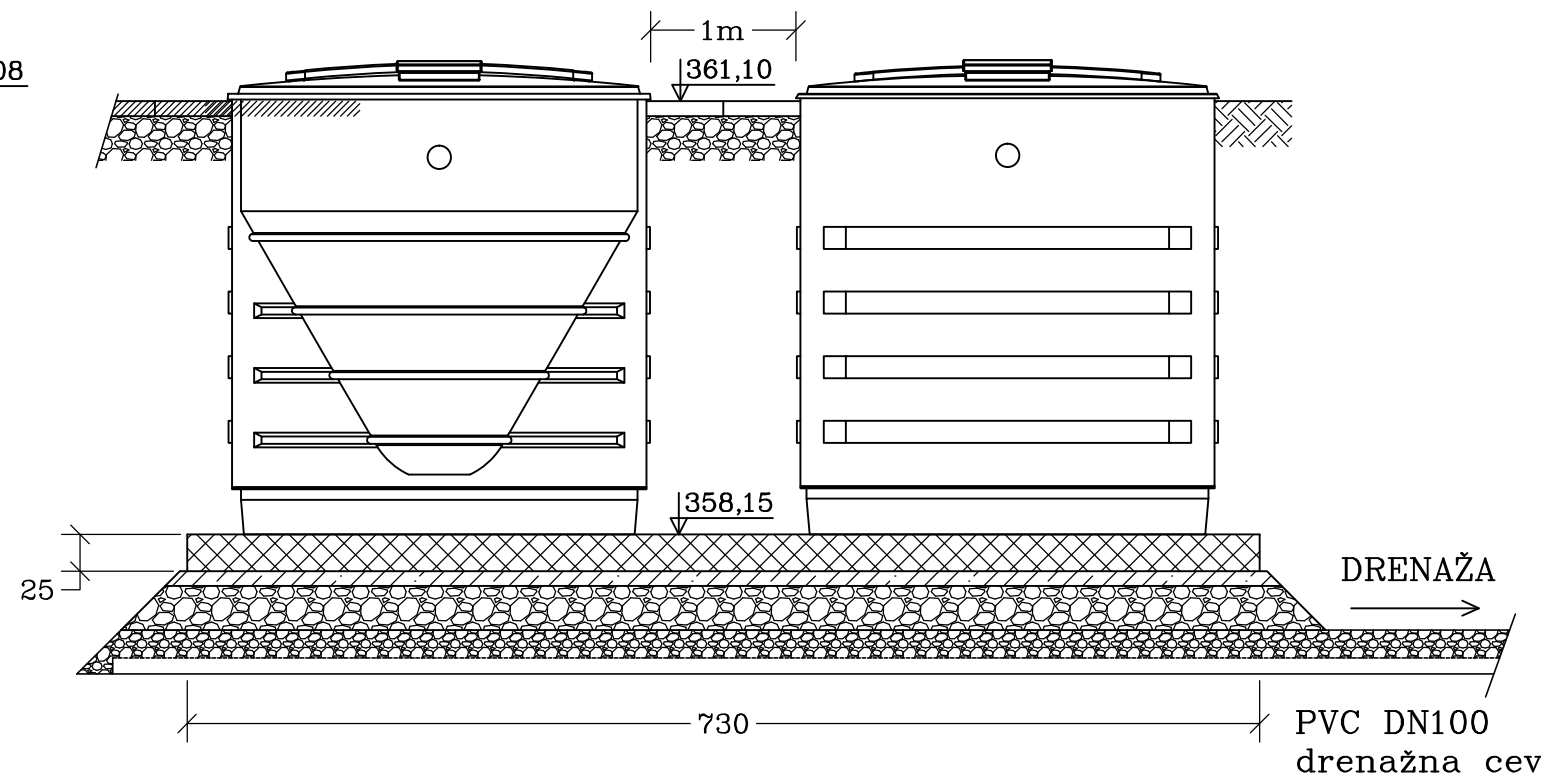


PREČNI PRERZ PRIMARNEGA USEDALNIKA
IN BIOLOŠKEGA REAKTORJA HIPAF

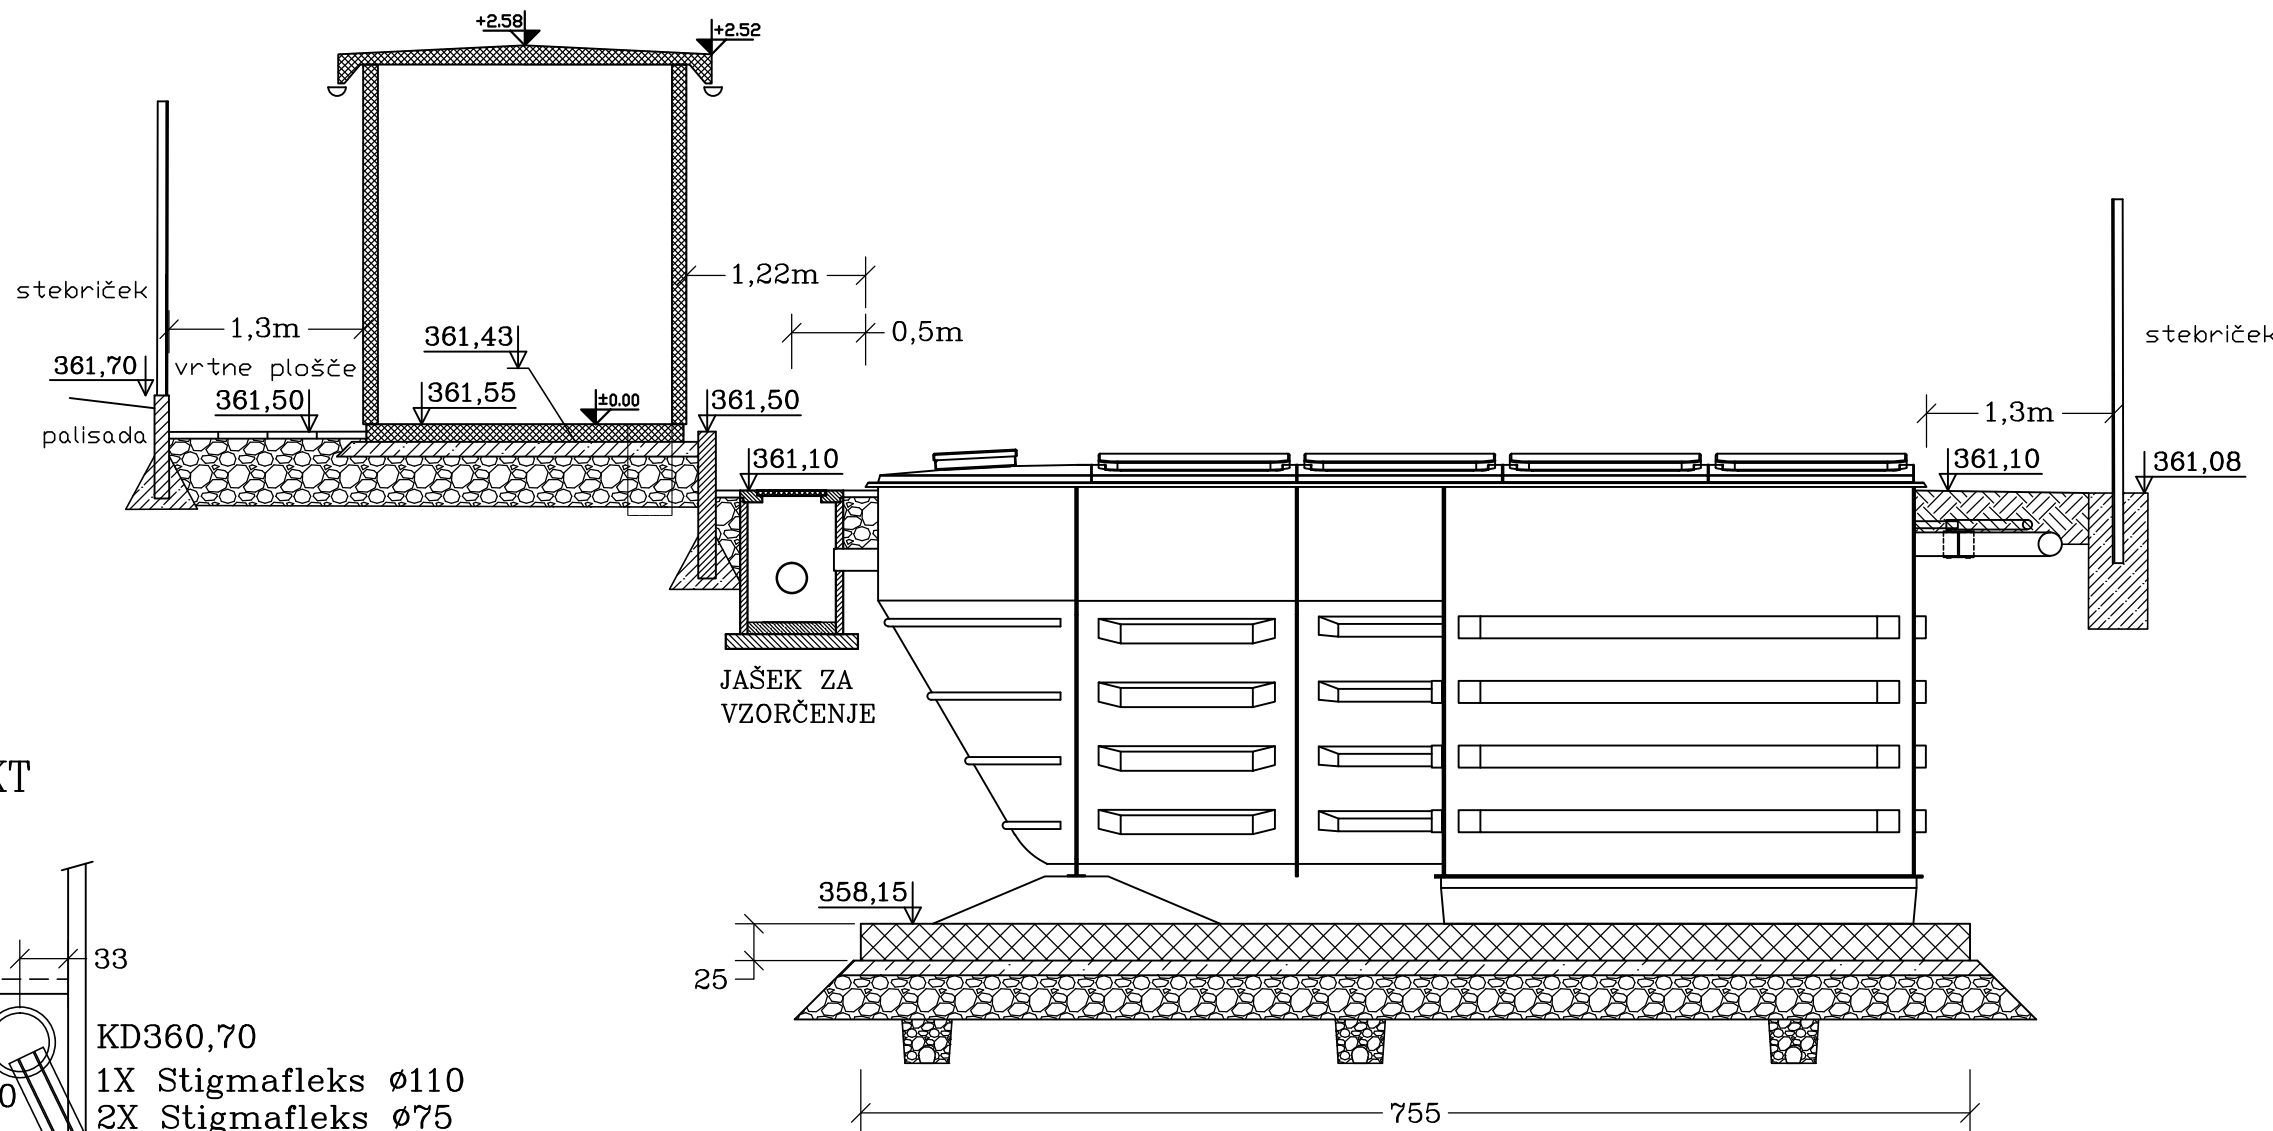


VZDOLŽNI PRERZ BIOLOŠKEGA REAKTORJA HIPAF
Z REVIZIJSKIM JAŠKOM IN MONTAŽNEGA OBJEKTA


TEMELJNA PLOŠČA

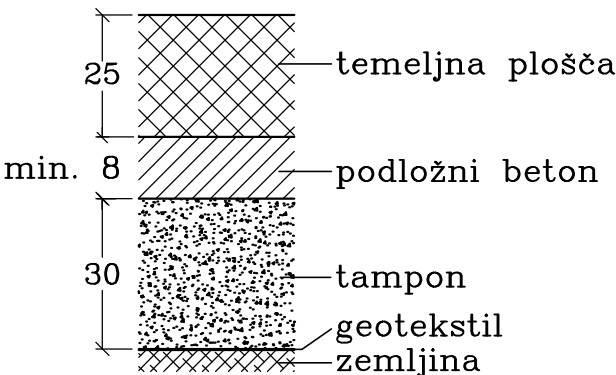


PLATO ZA
MONTAŽNI OBJEKT

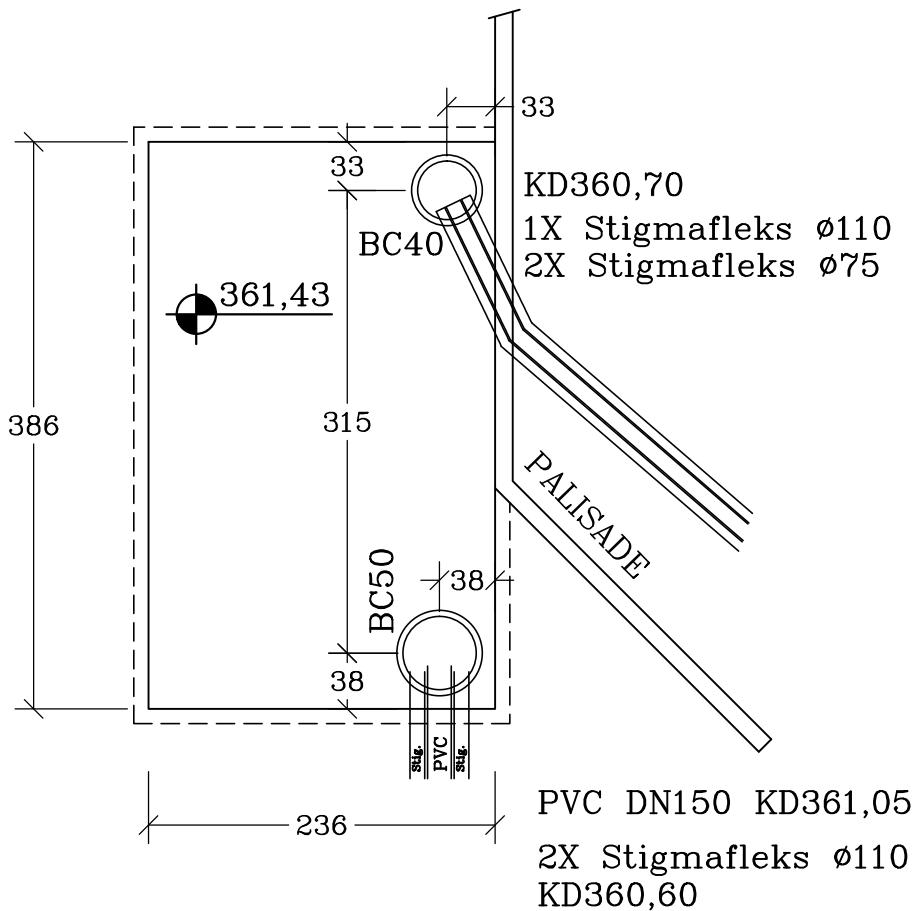

PLATO MONTAŽNEGA OBJEKTA

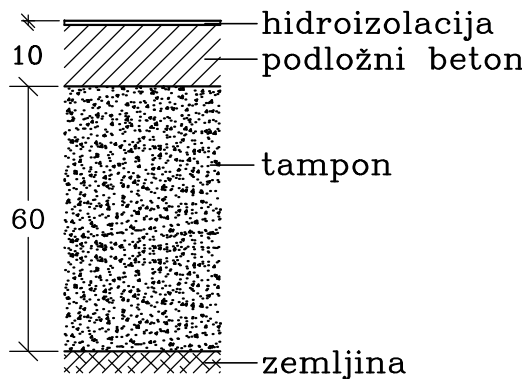

DRENAŽA

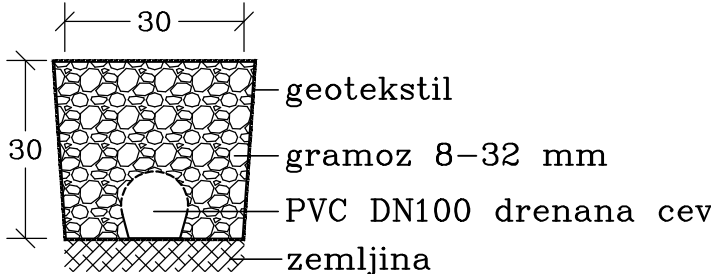

Izkop: 9,5(16) x 8,5(15) x 3,7 m plus
3 X drenažni jarek do severne brežine
30 cm pod koto dna izkopa
Kota dna izkopa 357,50

spremembe:		datum spremembe:	
projektant:		KONO B svetovanje, projektiranje, izvedba in nadzor gradbenih objektov,d.o.o.	
investitor:		JP VOKA SNAGA d.o.o. Vodovodna cesta 90, 1000 Ljubljana	
objekt:		SANACIJA JAVNE KANALIZACIJE IN ČISTILNE NAPRAVE BREZOVEC – I FAZA ČISTILNA NAPRAVA BREZOVEC – 300 PE	
vrsta projekta:		PZI – Projekt za izvedbo	
vrsta načrta:		2 Načrt gradbeništva	
vsečina risbe:		ČISTILNA NAPRAVA – PREREZI	
vodja projekta:		Beno Kočever, kom. inž.	IDEN.ŠT.: G-9085
pooblaščen inženir:		Beno Kočever, kom. inž.	IDEN.ŠT.: G-9085
sodelavec:			
št. projekta:	1894/21	št. načrta:	1894/21-G
merilo:	1:50	datum:	marec 2021
			št.risbe: 2.4.05