
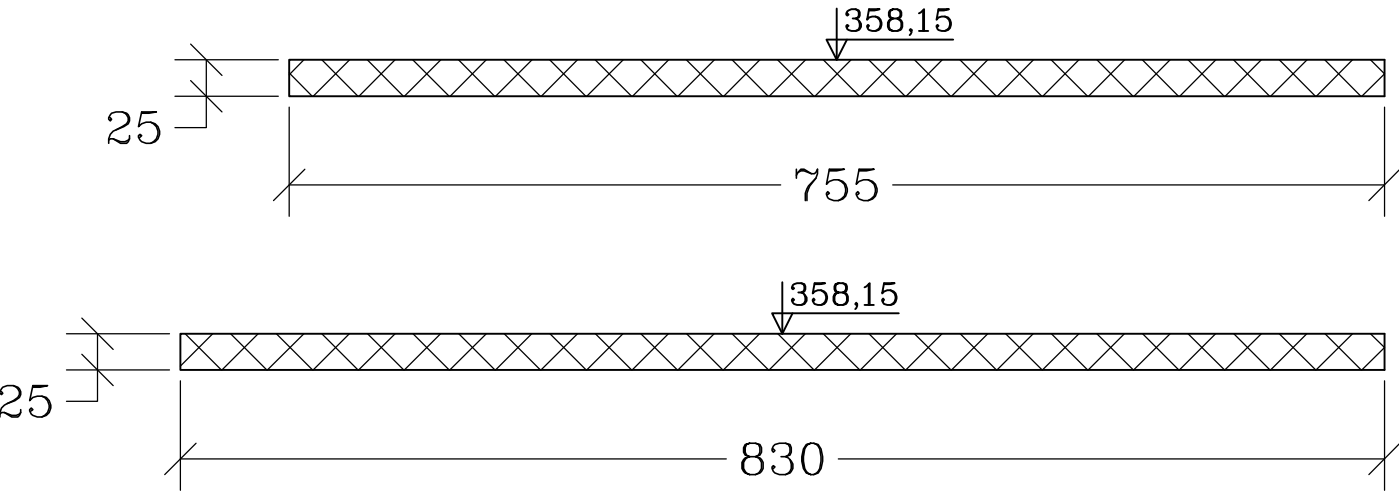
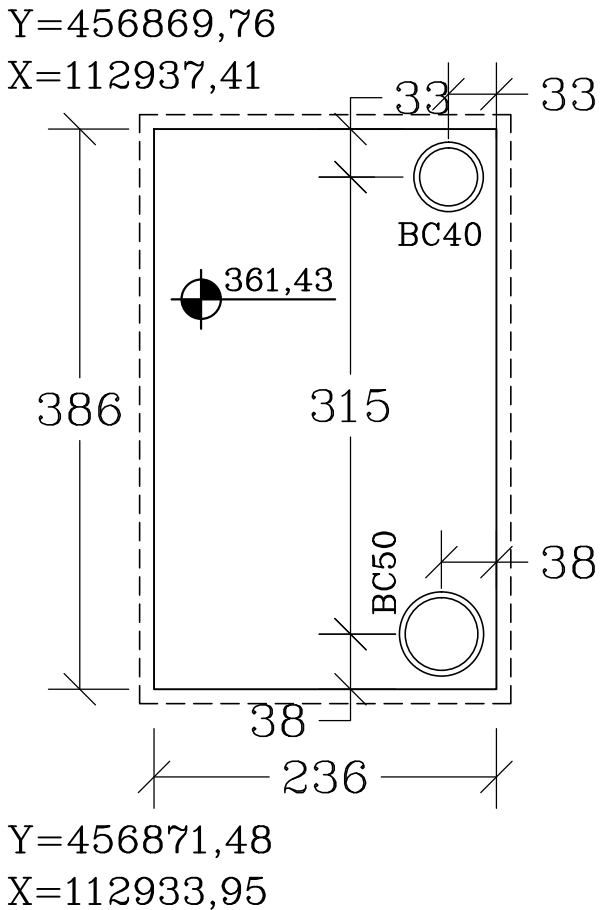
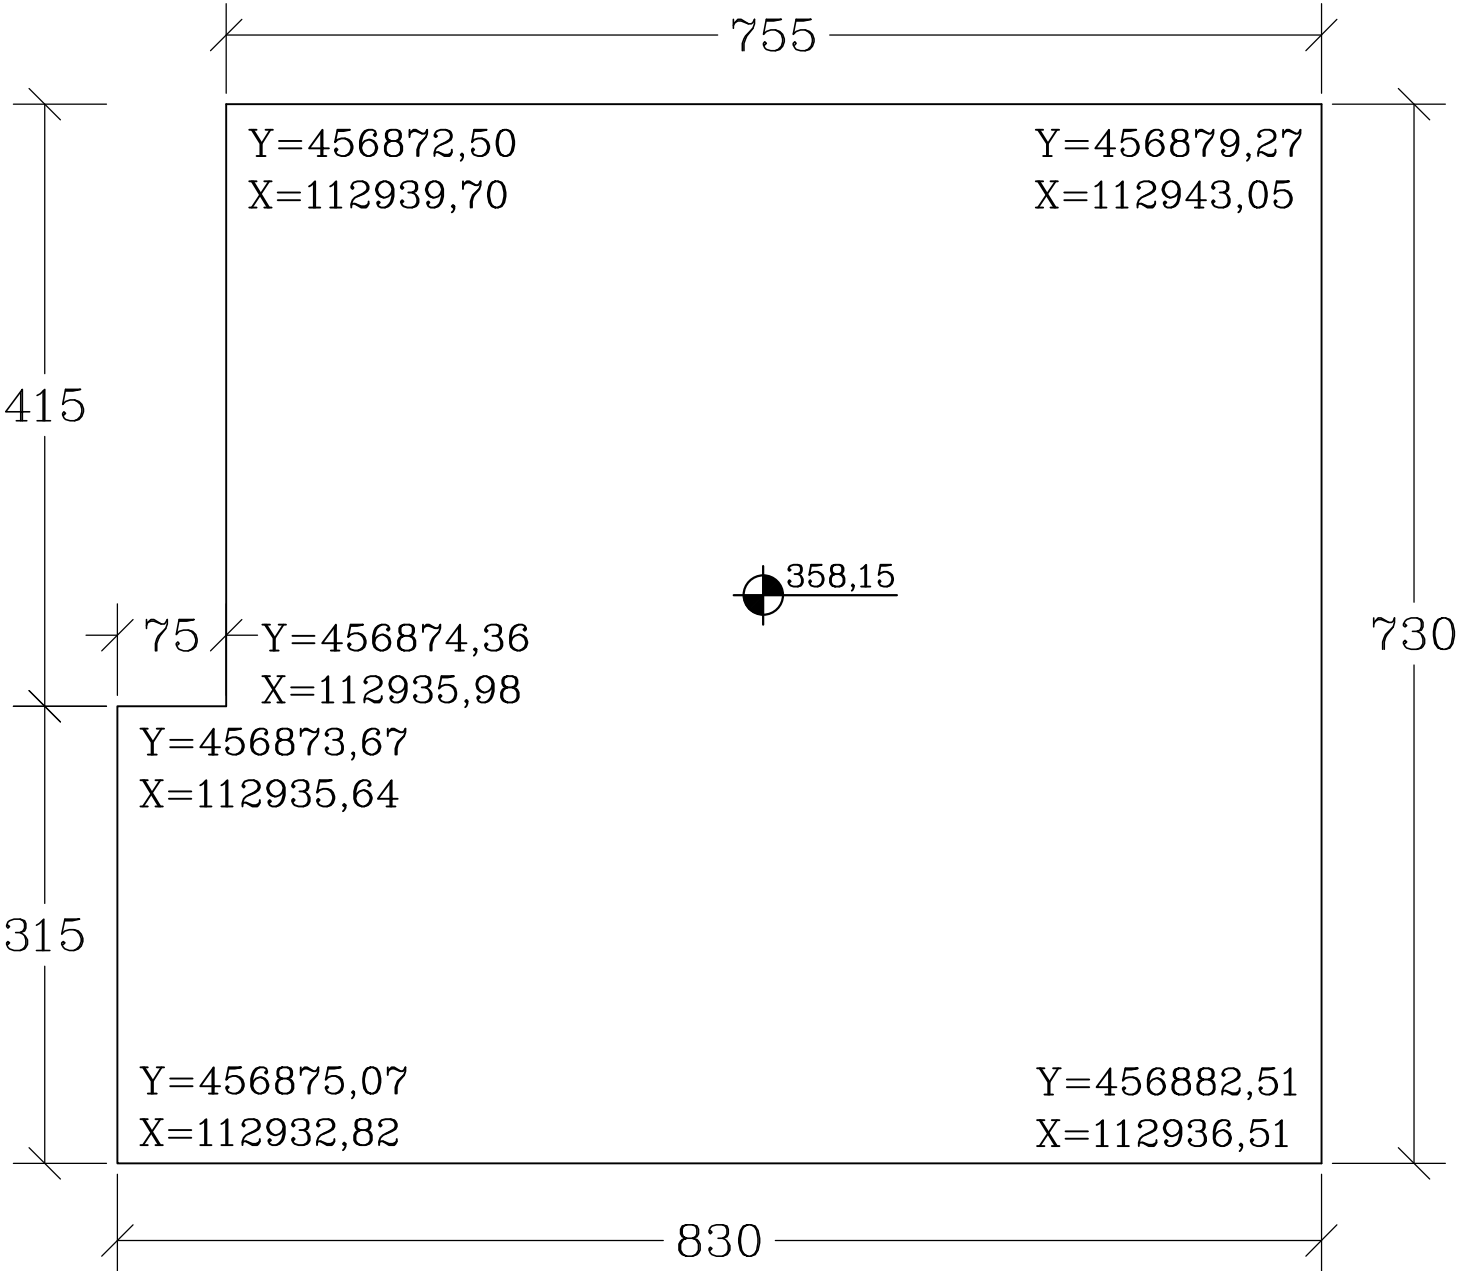
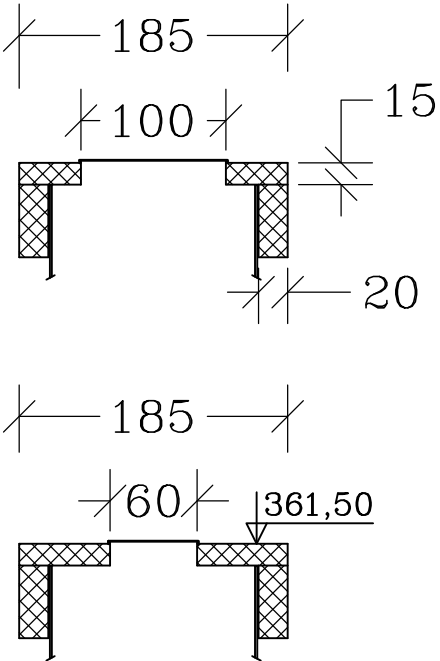


TEMELJNA PLOŠČA

PLOŠČA NA USEDALNIKU

PLATO ZA OBJEKT

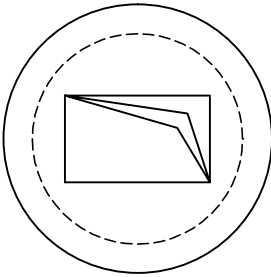

spremembe:		datum spremembe:	
projektant:		KONO B svetovanje, projektiranje, izvedba in nadzor gradbenih objektov, d.o.o.	
investitor:		JP VOKA SNAGA d.o.o. Vodovodna cesta 90, 1000 Ljubljana	
objekt:		SANACIJA JAVNE KANALIZACIJE IN ČISTILNE NAPRAVE BREZOVEC – I FAZA ČISTILNA NAPRAVA BREZOVEC – 300 PE	
vrsta projekta:		PZI – Projekt za izvedbo	
vrsta načrta:		2 Načrt gradbeništva	
vsebina risbe:		ČISTILNA NAPRAVA – TLORIS IN PREREZA TEMELJNE PLOŠČE IN PLOŠČE NAD USEDALNIKOM	
vodja projekta:		Beno Kočever, kom. inž.	
pooblaščen inženir:		Beno Kočever, kom. inž.	
sodelavec:			
št. projekta:		1894/21	
merilo:		1:50	
št. načrta:		1894/21-G	
datum:		marec 2021	
		št.risbe:	
		2.4.08	