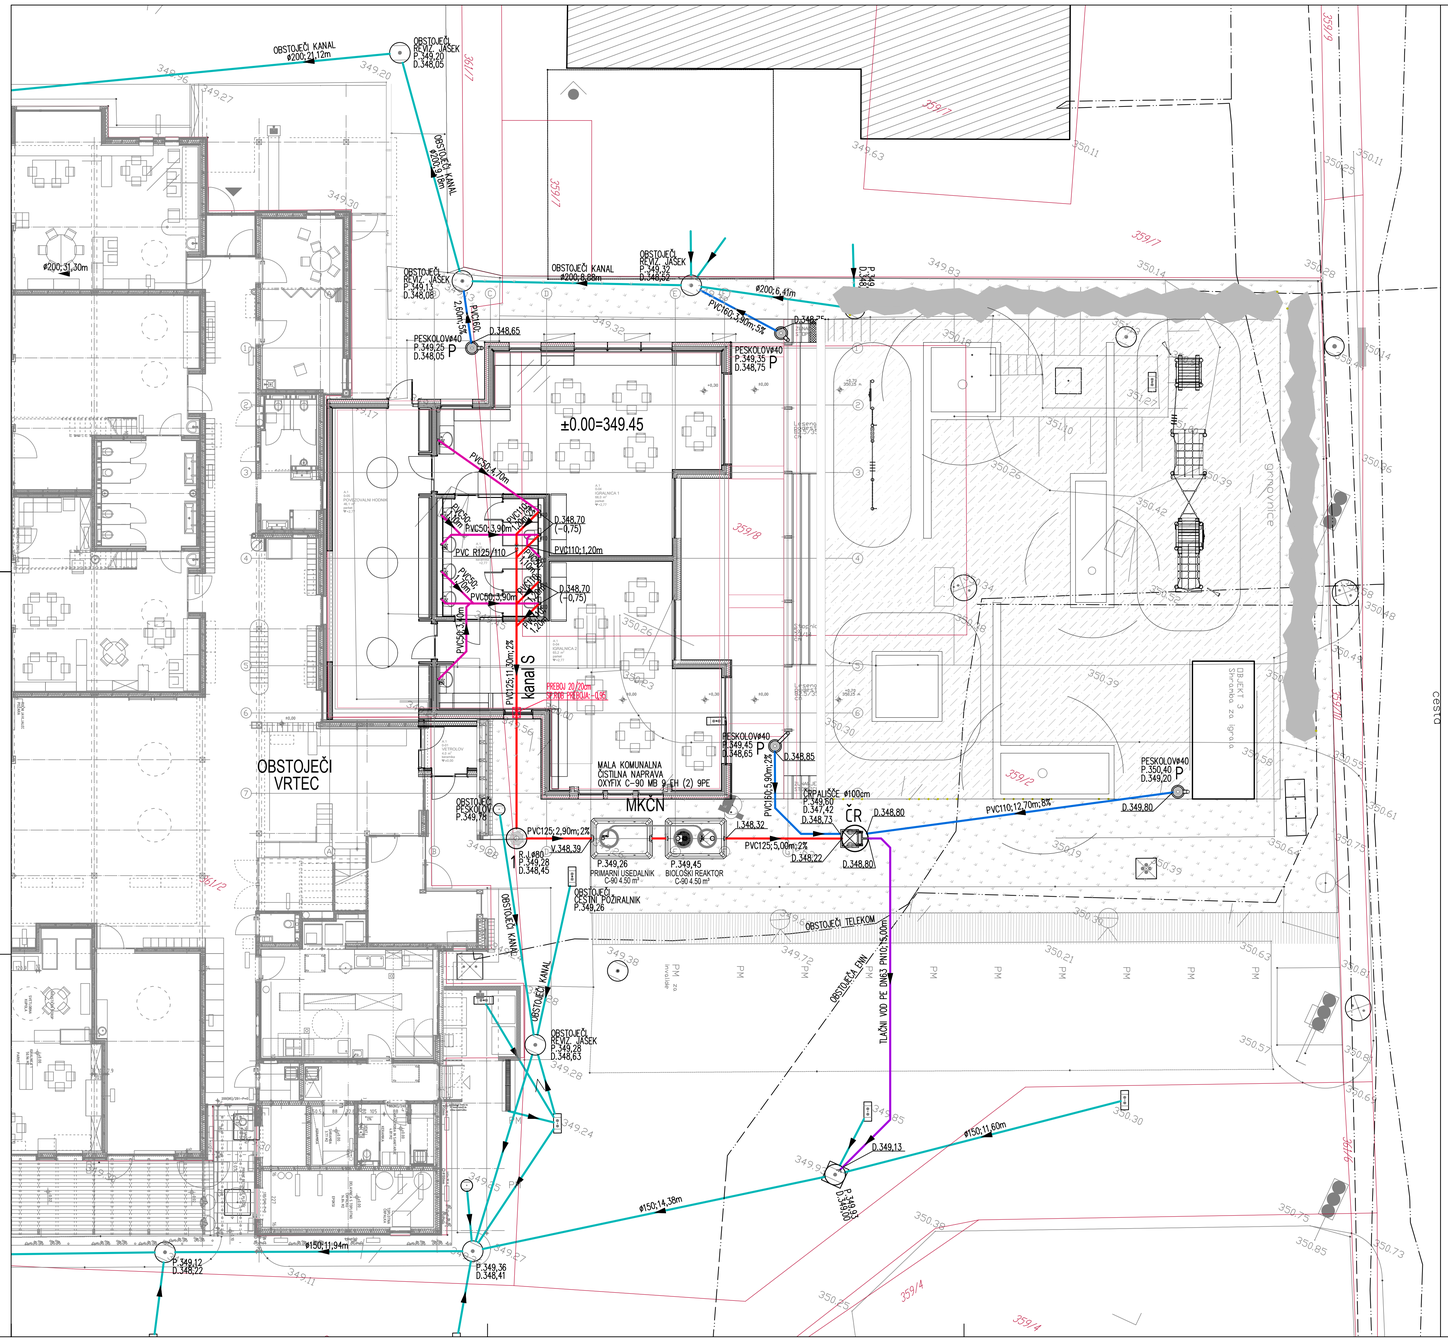

LEGENDA:

- OBSTOJEČA INTERNA KANALIZACIJA ZA METEORNE VODE
- PROJEKTIRANA KANALIZACIJA ZA SANITARNE ODPADNE VODE
- PROJEKTIRANA KANALIZACIJA ZA SANITARNE ODPADNE VODE V TLAKU
- PROJEKTIRANA KANALIZACIJA ZA METEORNE VODE
- PROJEKTIRANI TLAČNI VOD

TLORIS KANALIZACIJE

M 1:100

VO PROJEKT
Vojko Oman s.p., Dobeno 99, 1234 Mengeš
041 708-336
vojko@voprojekt.si

Investitor:	Občina Medvode, Cesta komandanta Staneta 12, 1215 Medvode				
Objekt:	NOVOGRADNJA PRIZIDKA K OBSTOJEČEMU VRTCU SMLEDNIK				
Vrsta projektne dokumentacije:	PZI	Številka projekta:	136	Številka načrta:	442/2021
Vodja projekta:	Blaž Babnik Romaniuk, mag.inž.arh.				ZAPS 1591 A
Projektant:	Vojko Oman, kom. inž.				IZS G-9084
Sodelavci:					Številka lista:
Merilo: 1:100	Datum izdelave: september 2021				7.1.