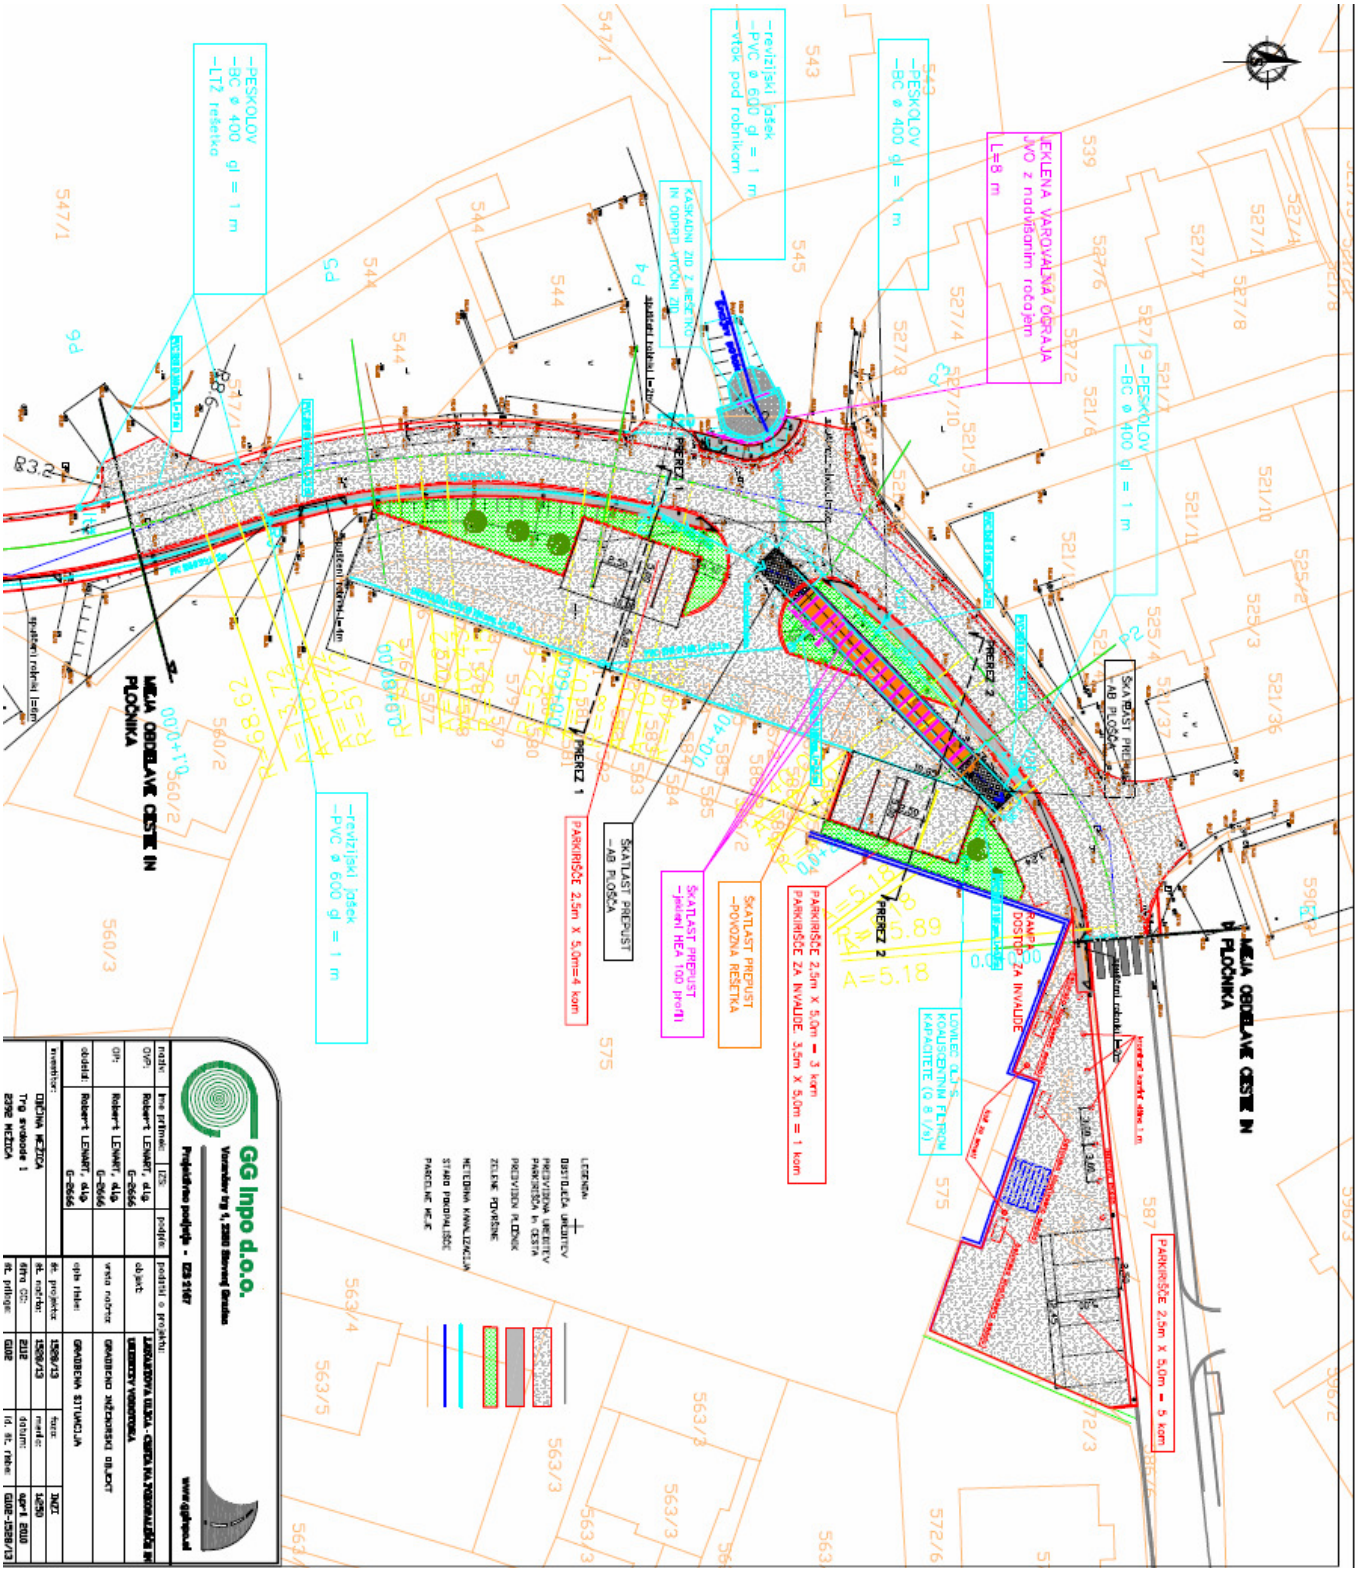PROJEKT: Preplastitev ceste na pokopališče z ureditvijo vodotoka