



kontrarhitekti

projekt	DOZIDAVA VRTCA TREBELNO
lokacija	Trebelno 43, 8231 Trebelno
naročnik	Občina Mokronog - Trebelno, Pod Gradom 2, 8230 Mokronog
projektna dokumentacija	arhitektura - IZP
št. projekta	184/22
datum	23. 11. 2022
projektant	KONTRA arhitekti d.o.o.
avtor	Mojca Gregorski, udia Tina Kavčič, mia

PREDLOG 23. 11. 2022 - ASIMETRIČNA DVOKAPNA STREHA



PREDLOG 23. 11. 2022 - ASIMETRIČNA DVOKAPNA STREHA

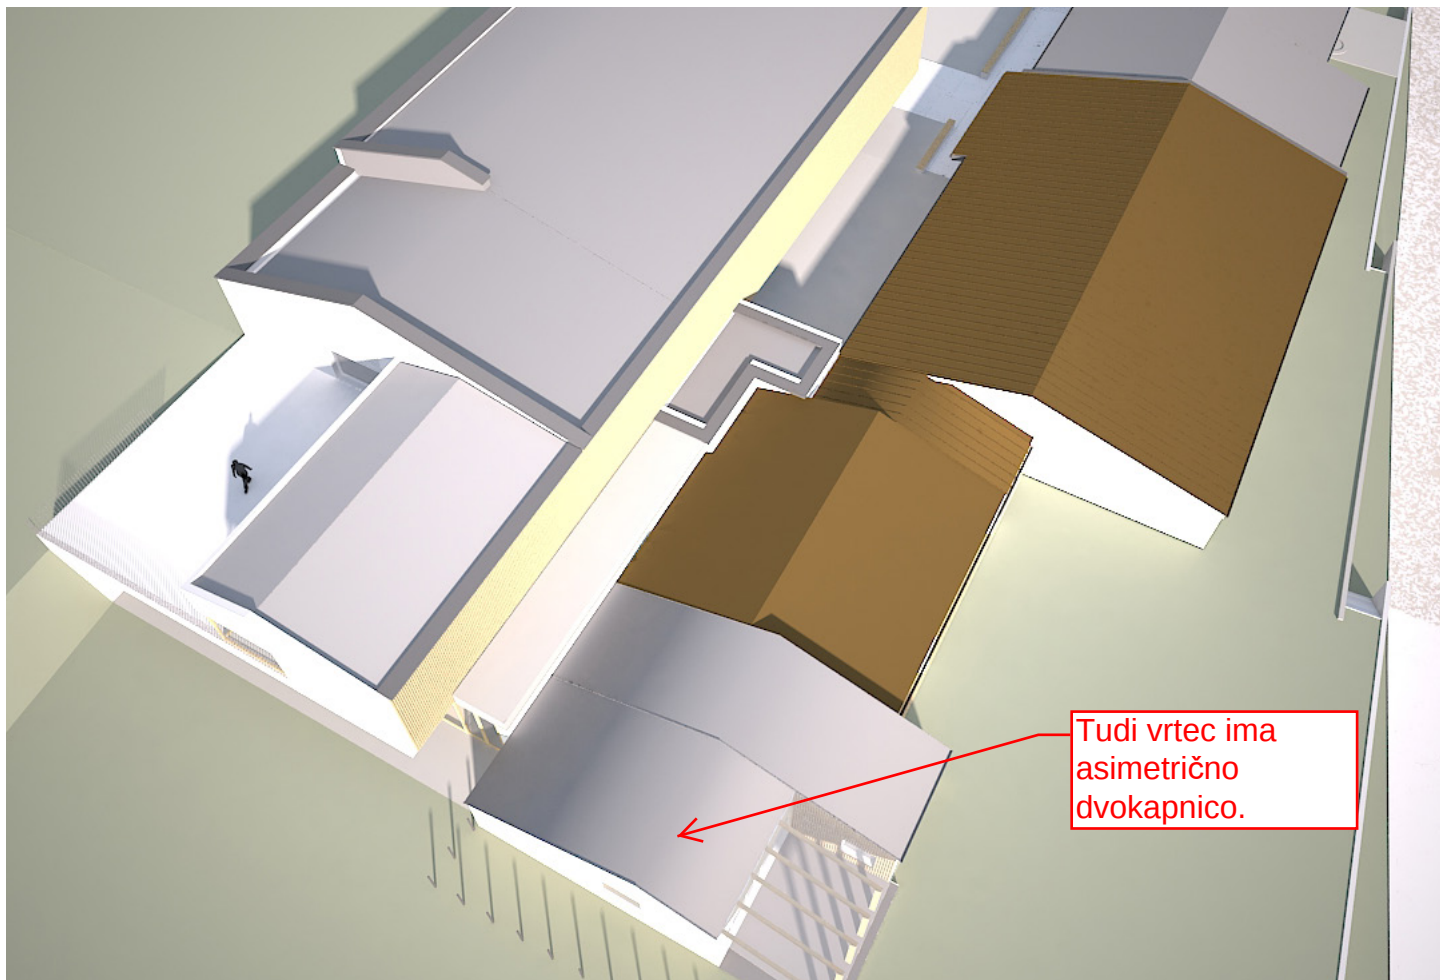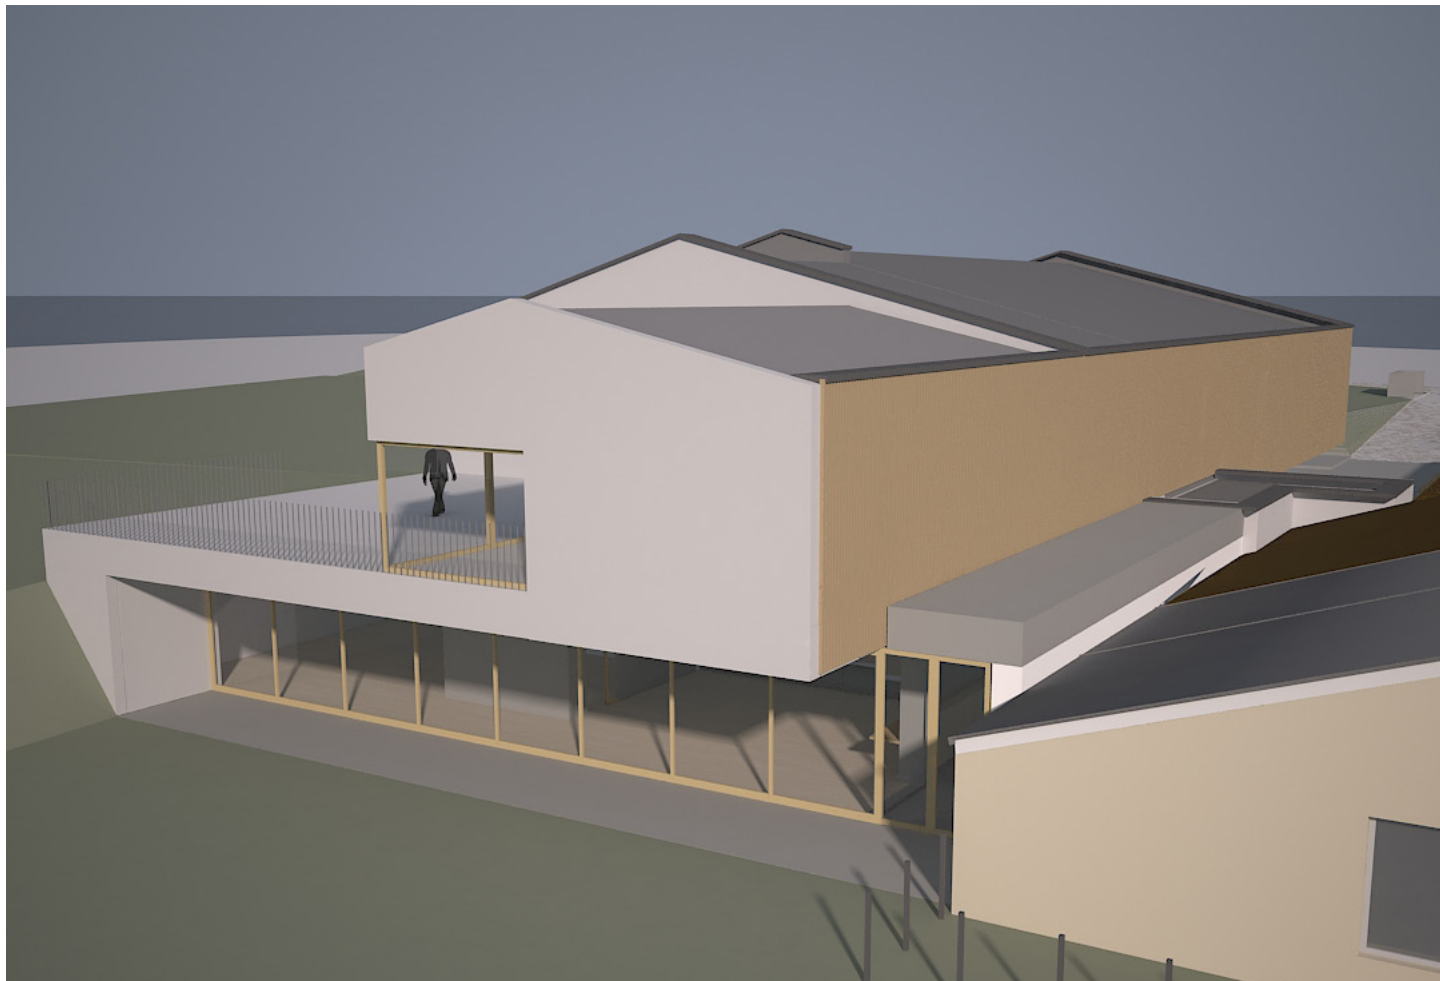

PREDLOG 23. 11. 2022 - ASIMETRIČNA DVOKAPNA STREHA

