






|                                                                                |                              |                                                                                      |   |             |                                                                                       |                                     |                                    |                                   |                |  |
|--------------------------------------------------------------------------------|------------------------------|--------------------------------------------------------------------------------------|---|-------------|---------------------------------------------------------------------------------------|-------------------------------------|------------------------------------|-----------------------------------|----------------|--|
| <div>LEGENDA</div> <div><div></div>meja obravnave</div> <div><div></div></div> | projektant:                  |                                                                                      | <div><div></div><div>VURB_Špela Vučina s.p.</div><div>PROJEKTIRANJE, URBANIZEM, NOTRANJA OPREMA</div></div> |             | naslov: Šalek 97, 3320 Velenje<br>telefon: 031 290 168<br>e-mail: spelavucina@vurb.si |                                     |                                    |                                   |                |  |
|                                                                                | naslov:                      | OBČINSKI PODROBNI PROSTORSKI NAČRT - TURISTIČNO OBMOČJE<br>GOZDNA ŠOLA - VZHODNI DEL |   |             |                                                                                       | vrsta projektne dokumentacije:      | OBČINSKI PODROBNI PROSTORSKI NAČRT |                                   |                |  |
|                                                                                |                              |                                                                                      |   |             |                                                                                       | številka projekta:                  | 15_21                              |                                   |                |  |
|                                                                                |                              |                                                                                      |   |             |                                                                                       | faza:                               | OSNUTEK                            |                                   |                |  |
|                                                                                | lokacija:                    | LOKE, Mozirje                                                                        |   | investitor: |                                                                                       | Planovšek Jernej                    |                                    | pripravljalec:                    | Občina Mozirje |  |
|                                                                                |                              |                                                                                      |   |             |                                                                                       | Loke pri Mozirju 13<br>3330 Mozirje |                                    | Šmihelska cesta 2<br>3330 Mozirje |                |  |
|                                                                                | datum:                       |                                                                                      | november 2022                                                                                               |             | risba/vsebina: ŠIRŠI PRIKAZ OBMOČJA Z MEJO OBRAVNAVE                                  |                                     |                                    |                                   |                |  |
|                                                                                | vodja projekta:              |                                                                                      | Špela Vučina mag. inž. arh. PA                                                                              |             |                                                                                       |                                     |                                    |                                   | A-2016         |  |
|                                                                                | pooblaščen arhitekt/inženir: |                                                                                      | Špela Vučina mag. inž. arh. PA                                                                              |             |                                                                                       |                                     |                                    |                                   | A-2016         |  |
|                                                                                | identifikacijska št.:        |                                                                                      |   |             |                                                                                       |                                     |                                    |                                   |                |  |
| sodelavec:                                                                     |                              |                                                                                      |   |             |                                                                                       | merilo:                             |                                    | 1:1000                            | list: LP 01    |  |
| risal:                                                                         |                              |                                                                                      |   |             |                                                                                       |                                     |                                    |                                   |                |  |

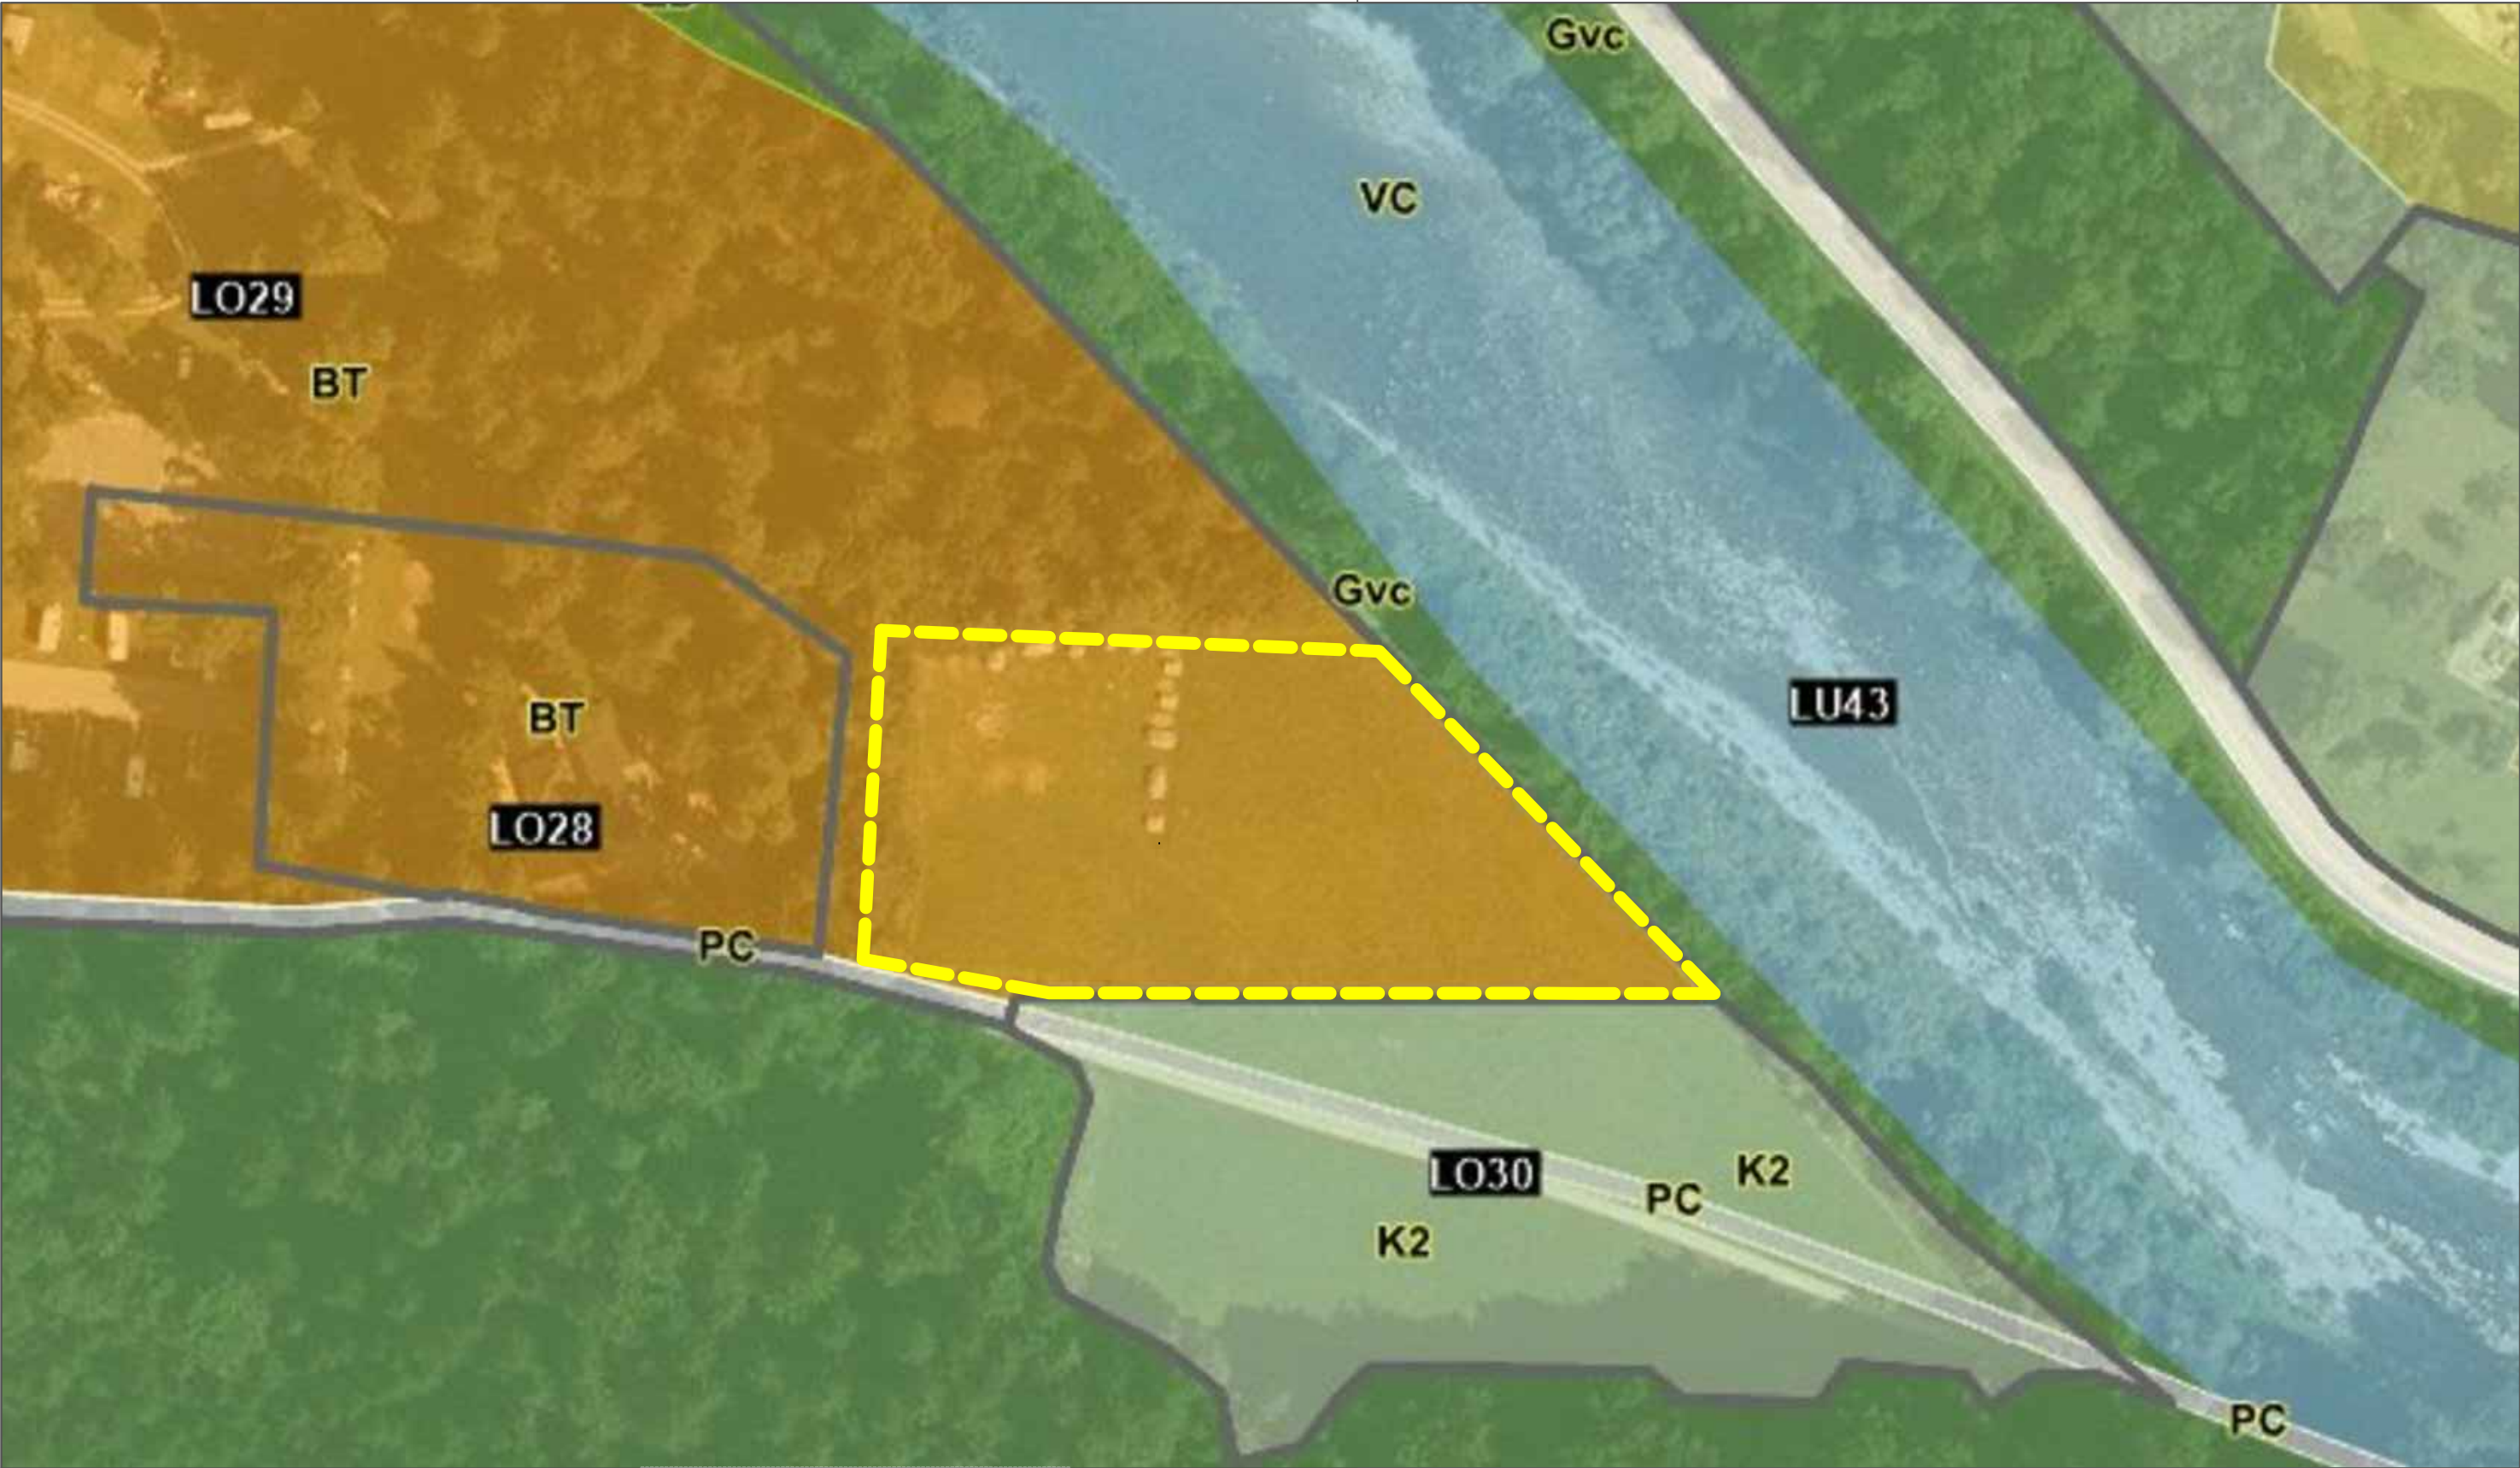


|   |                     |                                                      |
|---|---------------------|------------------------------------------------------|
| ✓ | OPN - Namenska raba |                                                      |
|   | S                   | Območja stanovanj (SS, SB, SK, SP, SG, SV)           |
|   | C                   | Območja centralnih dejavnosti (CU, CD)               |
|   | I                   | Območja proizvodnih dejavnosti (IR, IG, IK)          |
|   | B                   | Posebna območja (BT, BD, BC)                         |
|   | Z                   | Območja zelenih površin (ZS, ZR, ZV, ZD, ZK)         |
|   | P                   | Območja prometne infra. (PC, PŽ, PL, PO, PH, PR, PR) |
|   |                     | Območja ostale infrastrukture (T, E, O)              |
|   | A                   | Površine razpršene poselitve                         |
|   | K1, K2              | Kmetijska zemljišča                                  |
|   | Gvc                 | Gozdna zemljišča                                     |

LEGENDA

  meja obravnave  
NAMENSKA RABA: BT  
posebna območja

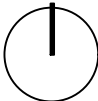

|                              |   |                |                                                                                       |                                                    |               |
|------------------------------|---|----------------|---------------------------------------------------------------------------------------|----------------------------------------------------|---------------|
| projektant:                  |  <b>VURB_Špela Vučina s.p.</b><br>PROJEKTIRANJE, URBANIZEM, NOTRANJA OPREMA |                | naslov: Šalek 97, 3320 Velenje<br>telefon: 031 290 168<br>e-mail: spelavucina@vurb.si |                                                    |               |
| naslov:                      | OBČINSKI PODROBNI PROSTORSKI NAČRT - TURISTIČNO OBMOČJE<br>GOZDNA ŠOLA - VZHODNI DEL                                                                             |                | vrsta projektne dokumentacije:                                                        | OBČINSKI PODROBNI PROSTORSKI NAČRT                 |               |
| lokacija:                    | LOKE, Mozirje   |                | številka projekta:                                                                    | 15_21                                              |               |
|                              |   |                | faza:                                                                                 | OSNUTEK                                            |               |
| investitor:                  | Planovšek Jernej<br>Loke pri Mozirju 13<br>3330 Mozirje   | pripravljalec: | Občina Mozirje<br>Šmihelska cesta 2<br>3330 Mozirje                                   | datum:                                             | november 2022 |
| vodja projekta:              | Špela Vučina mag. inž. arh. PA   | A-2016         | risba/vsebina:                                                                        | PRIKAZ NAMENSKE RABE PROSTORA PO OPN<br>(vir PISO) |               |
| pooblaščen arhitekt/inženir: |   |                |                                                                                       |                                                    |               |
| identifikacijska št.:        | Špela Vučina mag. inž. arh. PA   | A-2016         |                                                                                       |                                                    |               |
| sodelavec:                   |   |                | merilo:                                                                               | 1:1000                                             | list: LP 02   |
| risal:                       |   |                |                                                                                       |                                                    |               |

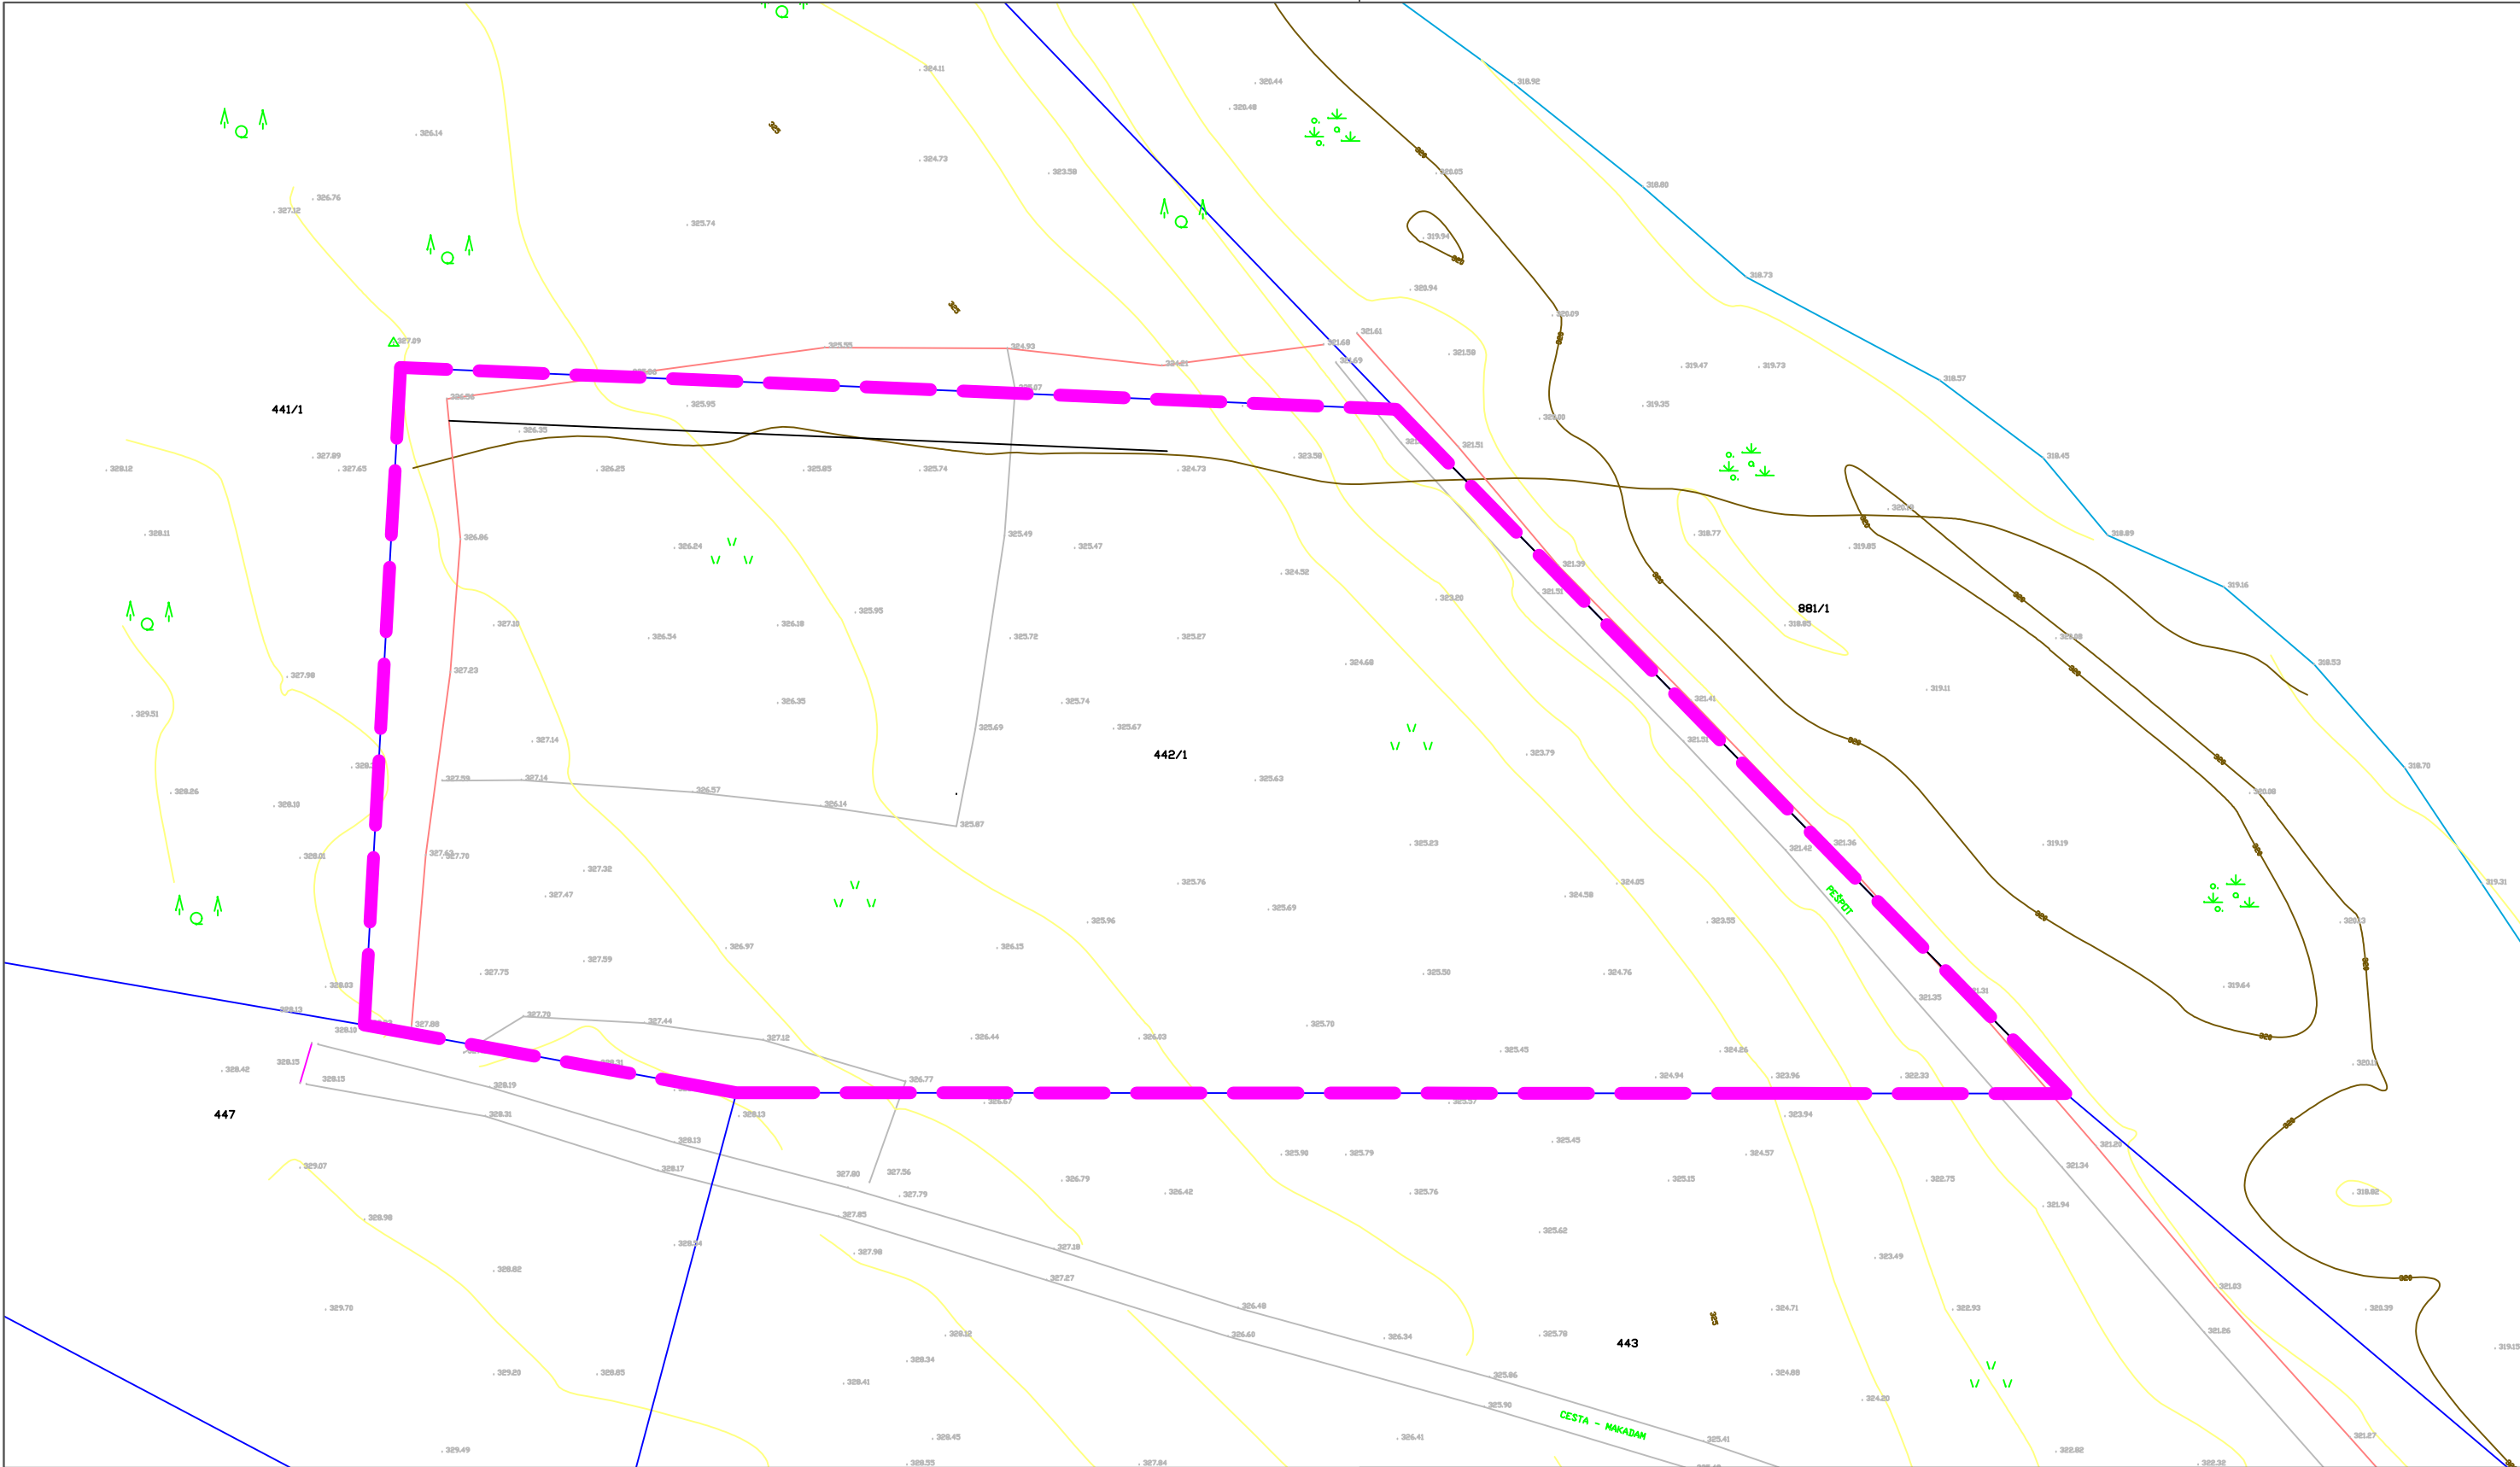


LEGENDA geodetskega posnetka

- MEŠANE GOZD
- TRAVA
- VINOVARJE, GOŠČAVA, RUŠEVJE
- LIPA - GARAŽA - POMOŽNE OBJEKTI


- VODOTOKI
- DGRAJA/ŽIVA MEJA
- Povezave - DKN
- UREJENE MEJE
- GOZDNI ROB

LEGENDA

- meja obravnave

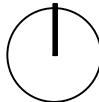

|                              |                                                                                      |   |                                                     |                                                                                       |                                    |
|------------------------------|--------------------------------------------------------------------------------------|---|-----------------------------------------------------|---------------------------------------------------------------------------------------|------------------------------------|
| projektant:                  |                                                                                      |  <b>VURB_Špela Vučina s.p.</b><br><small>PROJEKTIRANJE, URBANIZEM, NOTRANJA OPREMA</small> |                                                     | naslov: Šalek 97, 3320 Velenje<br>telefon: 031 290 168<br>e-mail: spelavucina@vurb.si |                                    |
| naslov:                      | OBČINSKI PODROBNI PROSTORSKI NAČRT - TURISTIČNO OBMOČJE<br>GOZDNA ŠOLA - VZHODNI DEL |   |                                                     | vrsta projektne dokumentacije:                                                        | OBČINSKI PODROBNI PROSTORSKI NAČRT |
| lokacija:                    | LOKE, Mozirje                                                                        |   |                                                     | številka projekta:                                                                    | 15_21                              |
|                              |                                                                                      |   |                                                     | faza:                                                                                 | OSNUTEK                            |
| investitor:                  | Planovšek Jernej<br>Loke pri Mozirju 13<br>3330 Mozirje                              | pripravitelc:   | Občina Mozirje<br>Šmihelska cesta 2<br>3330 Mozirje | datum:                                                                                | november 2022                      |
| vodja projekta:              | Špela Vučina mag. inž. arh. PA                                                       | A-2016   | risba/vsebina:                                      | PRIKAZ OBRAVNAVANEGA OBMOČJA NA<br>GEODETSKEM POSNETKU                                |                                    |
| identifikacijska št.:        |                                                                                      |   |                                                     |                                                                                       |                                    |
| pooblaščen arhitekt/inženir: | Špela Vučina mag. inž. arh. PA                                                       | A-2016   |                                                     |                                                                                       |                                    |
| identifikacijska št.:        |                                                                                      |   |                                                     |                                                                                       |                                    |
| sodelavec:                   |                                                                                      |   |                                                     | merilo:                                                                               | 1:500                              |
| risal:                       |                                                                                      |   |                                                     |                                                                                       | list: LP 03                        |

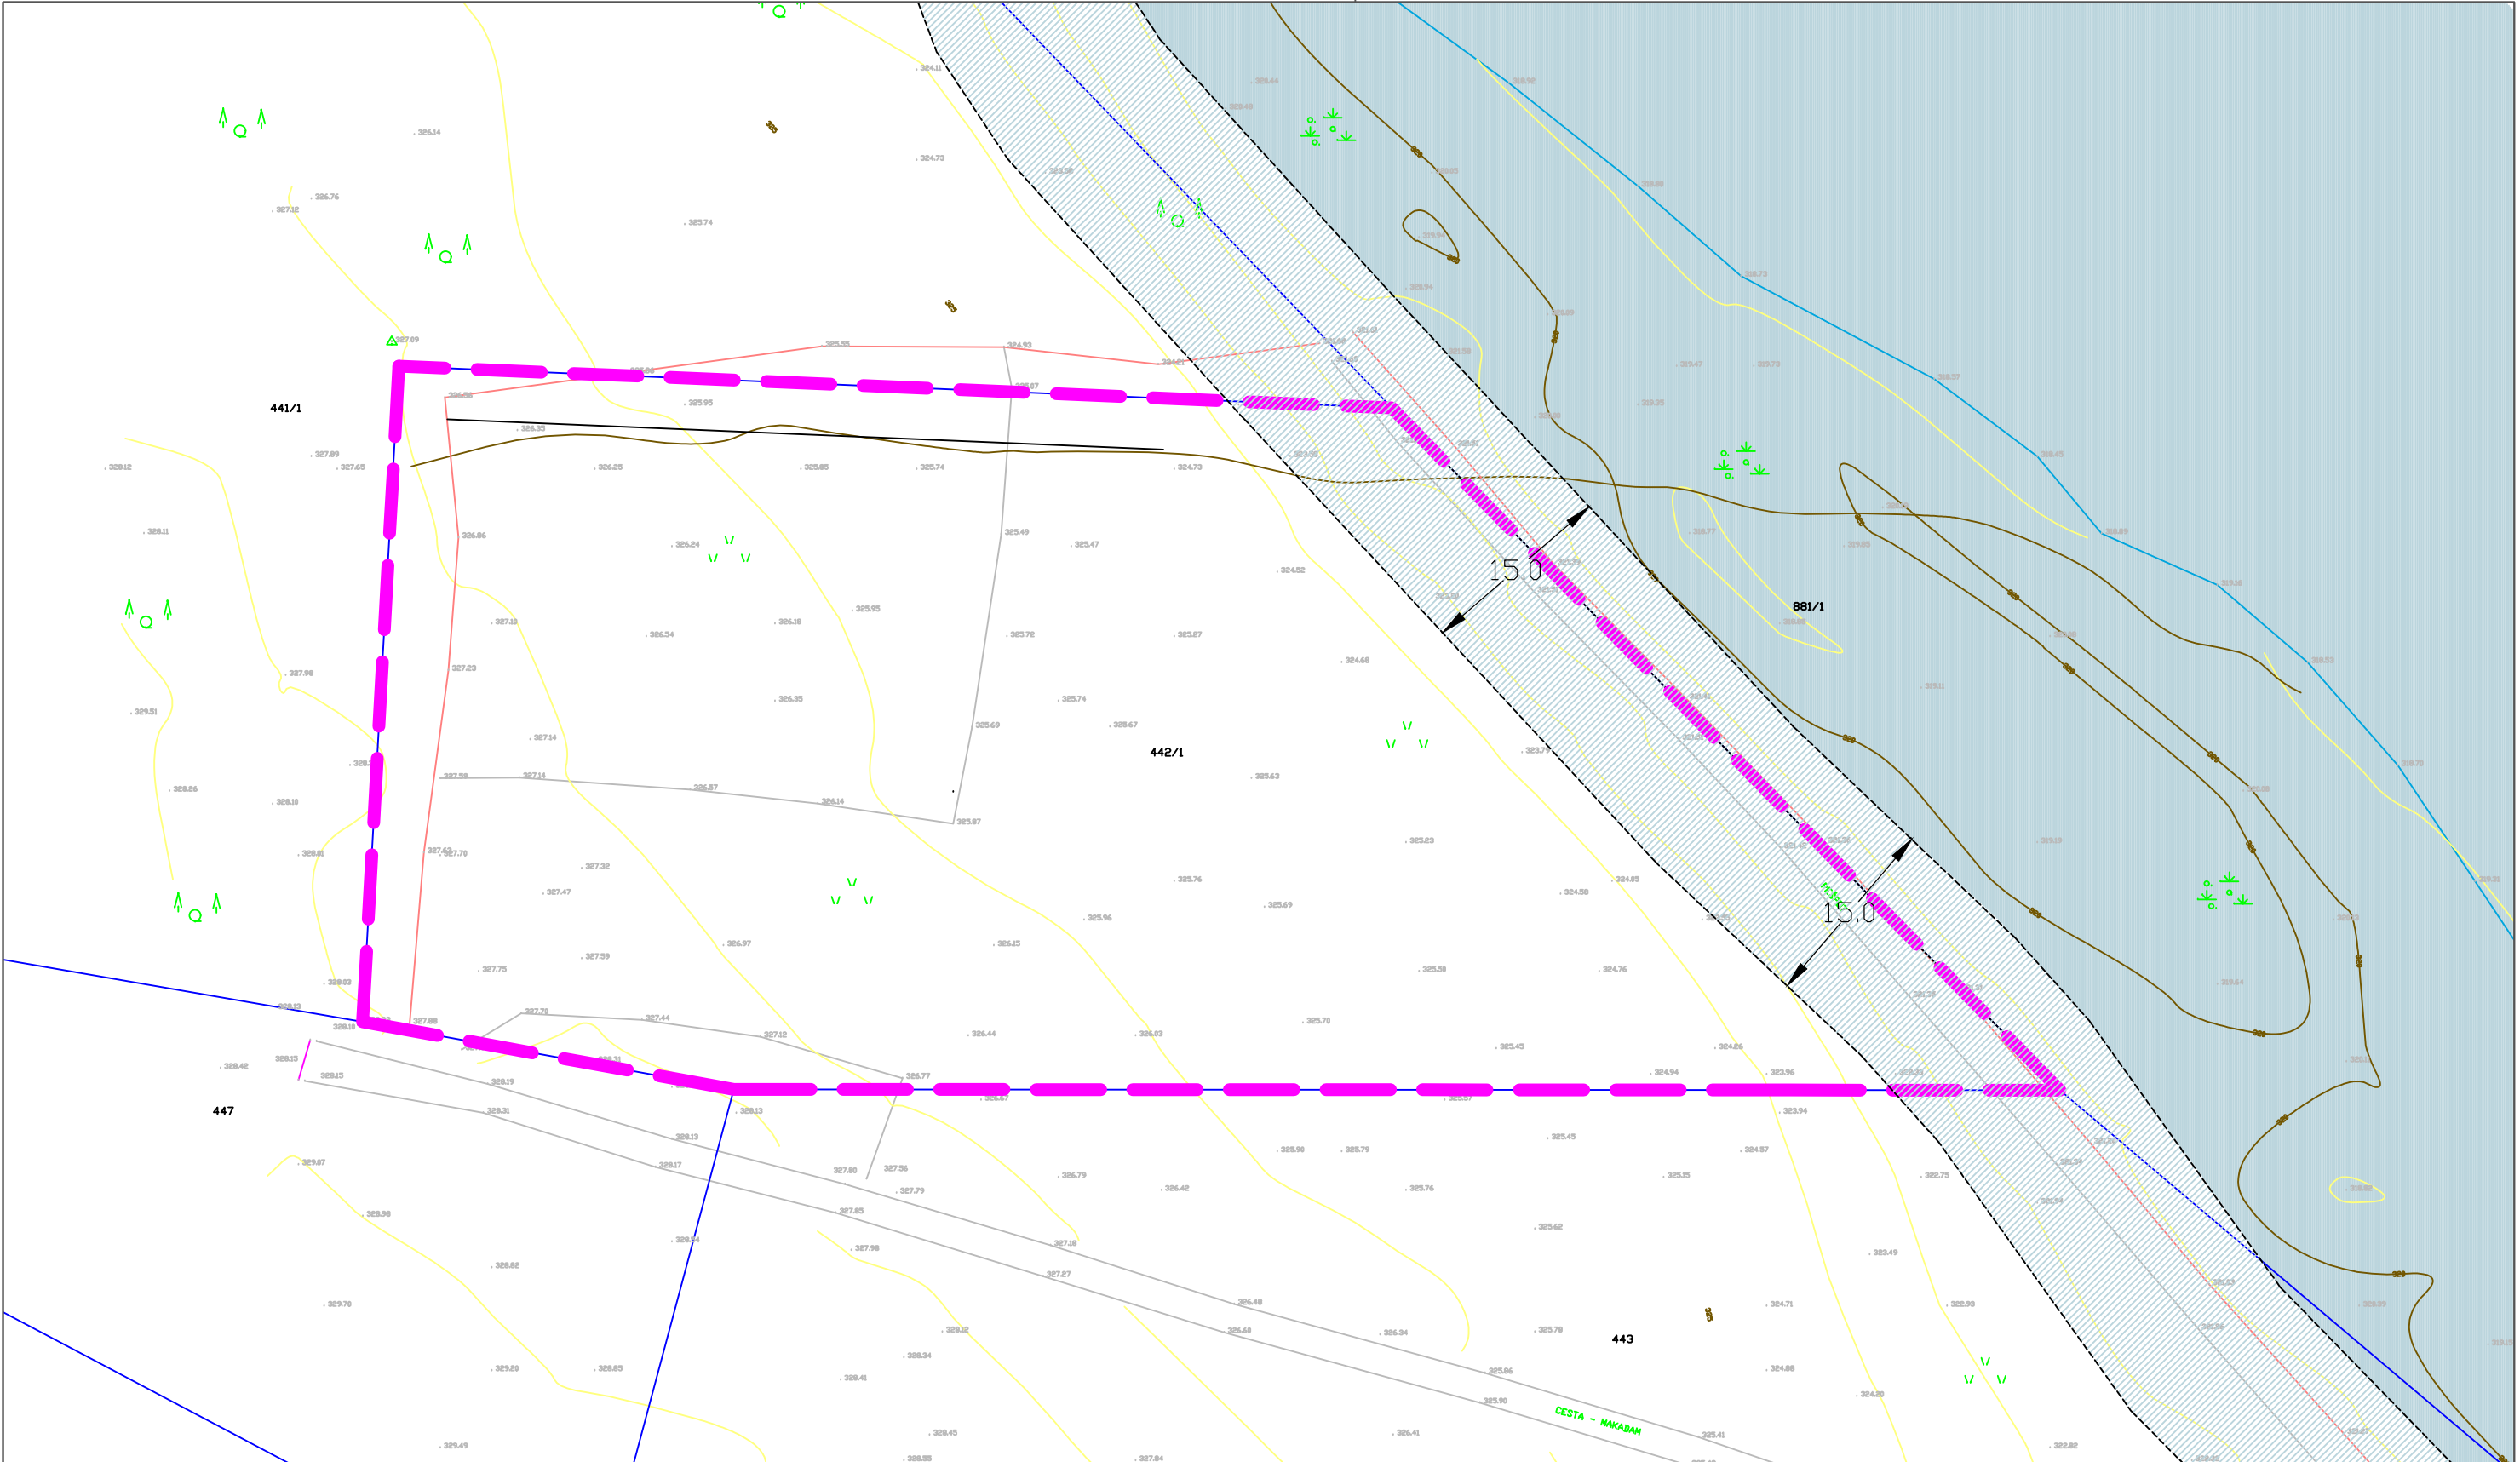


LEGENDA geodetskega posnetka




VODOTOKI  
DGRAJA/ŽIVA MEJA  
Povezave - DKN  
UREJENE MEJE  
GOZDNI ROB

LEGENDA

meja obravnave  
vodozemje reke Savinje  
varovalni pas reke Savinje 15m

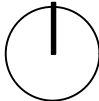

|                               |   |                   |                                                                                       |                                                                         |
|-------------------------------|---|-------------------|---------------------------------------------------------------------------------------|-------------------------------------------------------------------------|
| projektant:                   |  <b>VURB Špela Vučina s.p.</b><br>PROJEKTIRANJE, URBANIZEM, NOTRANJA OPREMA |                   | naslov: Šalek 97, 3320 Velenje<br>telefon: 031 290 168<br>e-mail: spelavucina@vurb.si |                                                                         |
| naslov:                       | OBČINSKI PODROBNI PROSTORSKI NAČRT - TURISTIČNO OBMOČJE<br>GOZDNA ŠOLA - VZHODNI DEL                                                                             |                   | vrsta projektne dokumentacije:                                                        | OBČINSKI PODROBNI PROSTORSKI NAČRT                                      |
| lokacija:                     | LOKE, Mozirje   |                   | številka projekta:                                                                    | 15_21                                                                   |
| investitor:                   | Planovšek Jernej   | pripravljailec:   | faza:                                                                                 | OSNUTEK                                                                 |
|                               | Loke pri Mozirju 13   |                   |                                                                                       |                                                                         |
|                               | 3330 Mozirje   | Občina Mozirje    | datum:                                                                                | november 2022                                                           |
|                               |   | Šmihelska cesta 2 |                                                                                       |                                                                         |
|                               |   | 3330 Mozirje      |                                                                                       |                                                                         |
| vodja projekta:               | Špela Vučina mag. inž. arh. PA   | A-2016            | risba/vsebina:                                                                        | OBSTOJEČE STANJE Z VODNIM ZEMLJIŠČEM IN<br>VAROVALNIMI PASOVI VODOTOKOV |
| pooblaščen arhitekt/ inženir: | Špela Vučina mag. inž. arh. PA   | A-2016            |                                                                                       |                                                                         |
| identifikacijska št.:         |   |                   |                                                                                       |                                                                         |
| sodelavec:                    |   |                   | merilo:                                                                               | 1:500                                                                   |
| risal:                        |   |                   |                                                                                       | list: LP 04a                                                            |

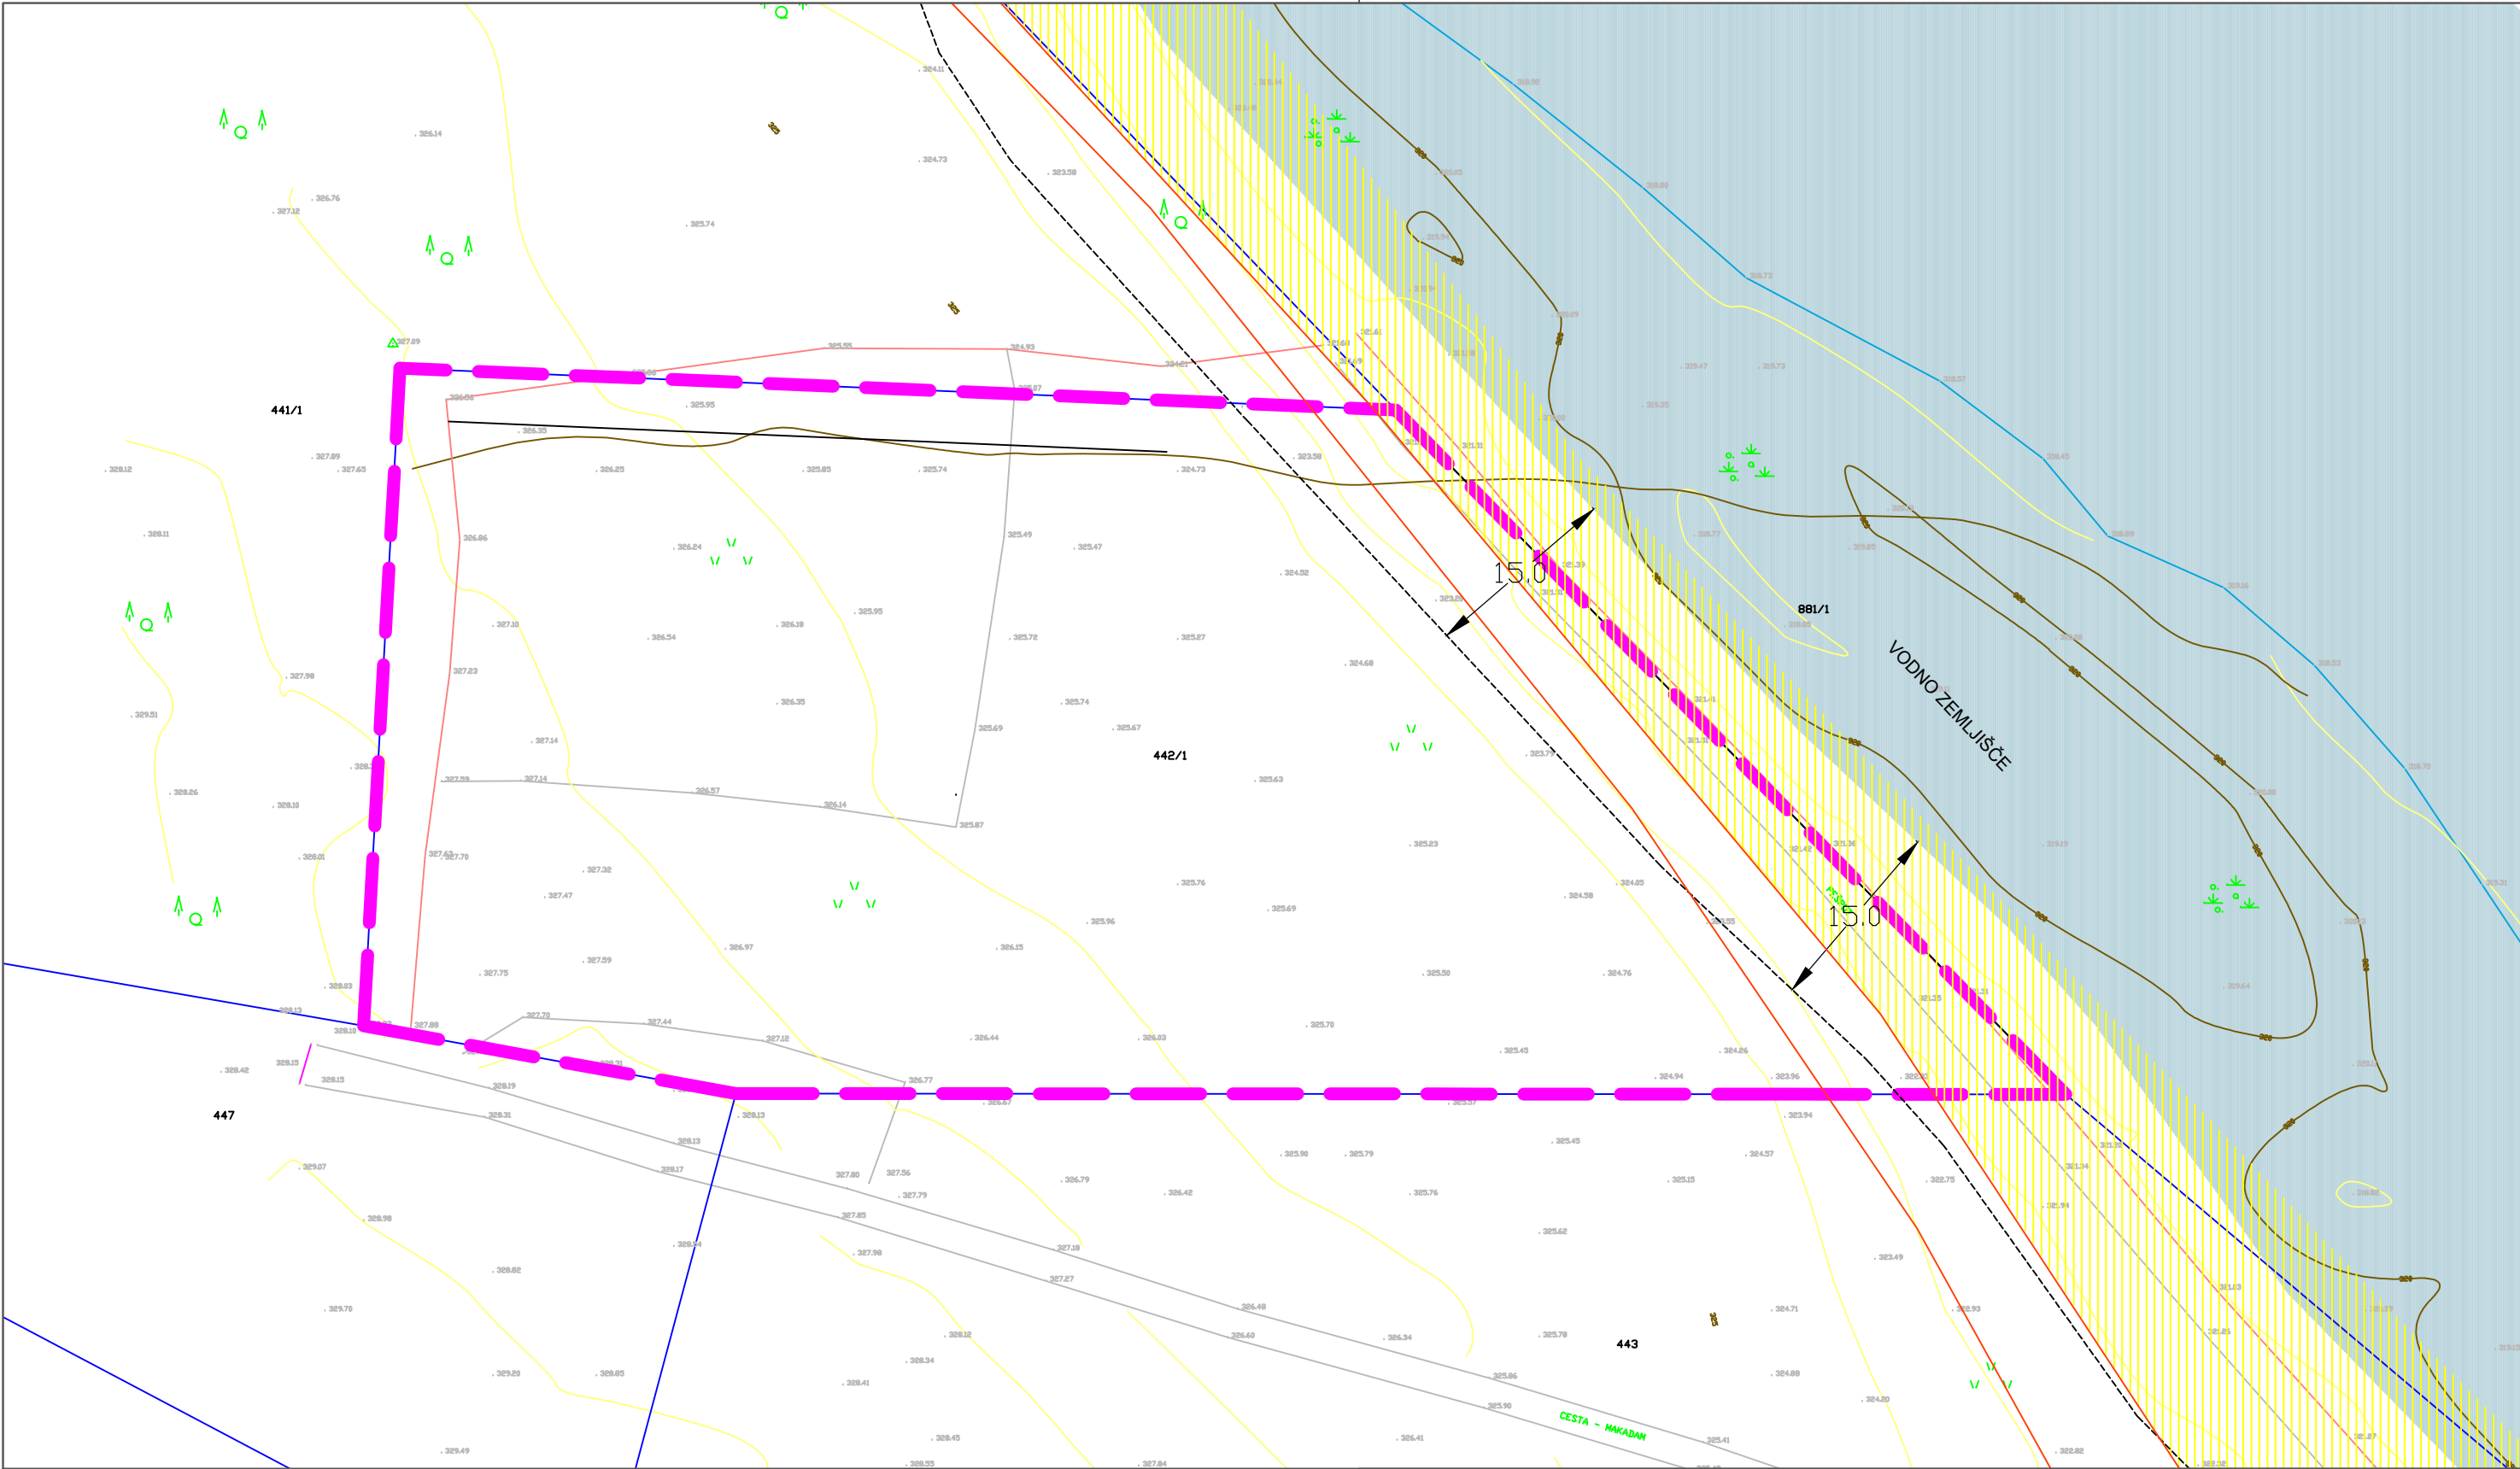


LEGENDA geodetskega posnetka




- VODOTOKI
- OGRAJA/ŽIVA MEJA
- Povezave - DKN
- UREJENE MEJE
- GOZDNI ROB

LEGENDA

- meja obravnave
- majhna poplavna ogroženost
- ostali razred poplavne ogroženosti
- varovalni pas reke Savinje 15m

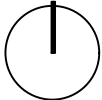

|                              |   |                 |                                                                                       |                                          |
|------------------------------|---|-----------------|---------------------------------------------------------------------------------------|------------------------------------------|
| projektant:                  |  <b>VURB_Špela Vučina s.p.</b><br>PROJEKTIRANJE, URBANIZEM, NOTRANJA OPREMA |                 | naslov: Šalek 97, 3320 Velenje<br>telefon: 031 290 168<br>e-mail: spelavucina@vurb.si |                                          |
| naslov:                      | OBČINSKI PODROBNI PROSTORSKI NAČRT - TURISTIČNO OBMOČJE<br>GOZDNA ŠOLA - VZHODNI DEL                                                                             |                 | vrsta projektne dokumentacije:                                                        | OBČINSKI PODROBNI PROSTORSKI NAČRT       |
| lokacija:                    | LOKE, Mozirje   |                 | številka projekta:                                                                    | 15_21                                    |
| investitor:                  | Planovšek Jernej<br>Loke pri Mozirju 13<br>3330 Mozirje   | pripravljailec: | faza:                                                                                 | OSNUTEK                                  |
| vodja projekta:              | Špela Vučina mag. inž. arh. PA   |                 | datum:                                                                                | november 2022                            |
| pooblašeni arhitekt/inženir: | Špela Vučina mag. inž. arh. PA   |                 | risba/vsebina:                                                                        | OBSTOJEČE STANJE S POPLAVNO OGROŽENOSTJO |
| sodelavec:                   |   |                 | merilo:                                                                               | 1:500                                    |
| risal:                       |   |                 | list: LP 04b                                                                          |                                          |

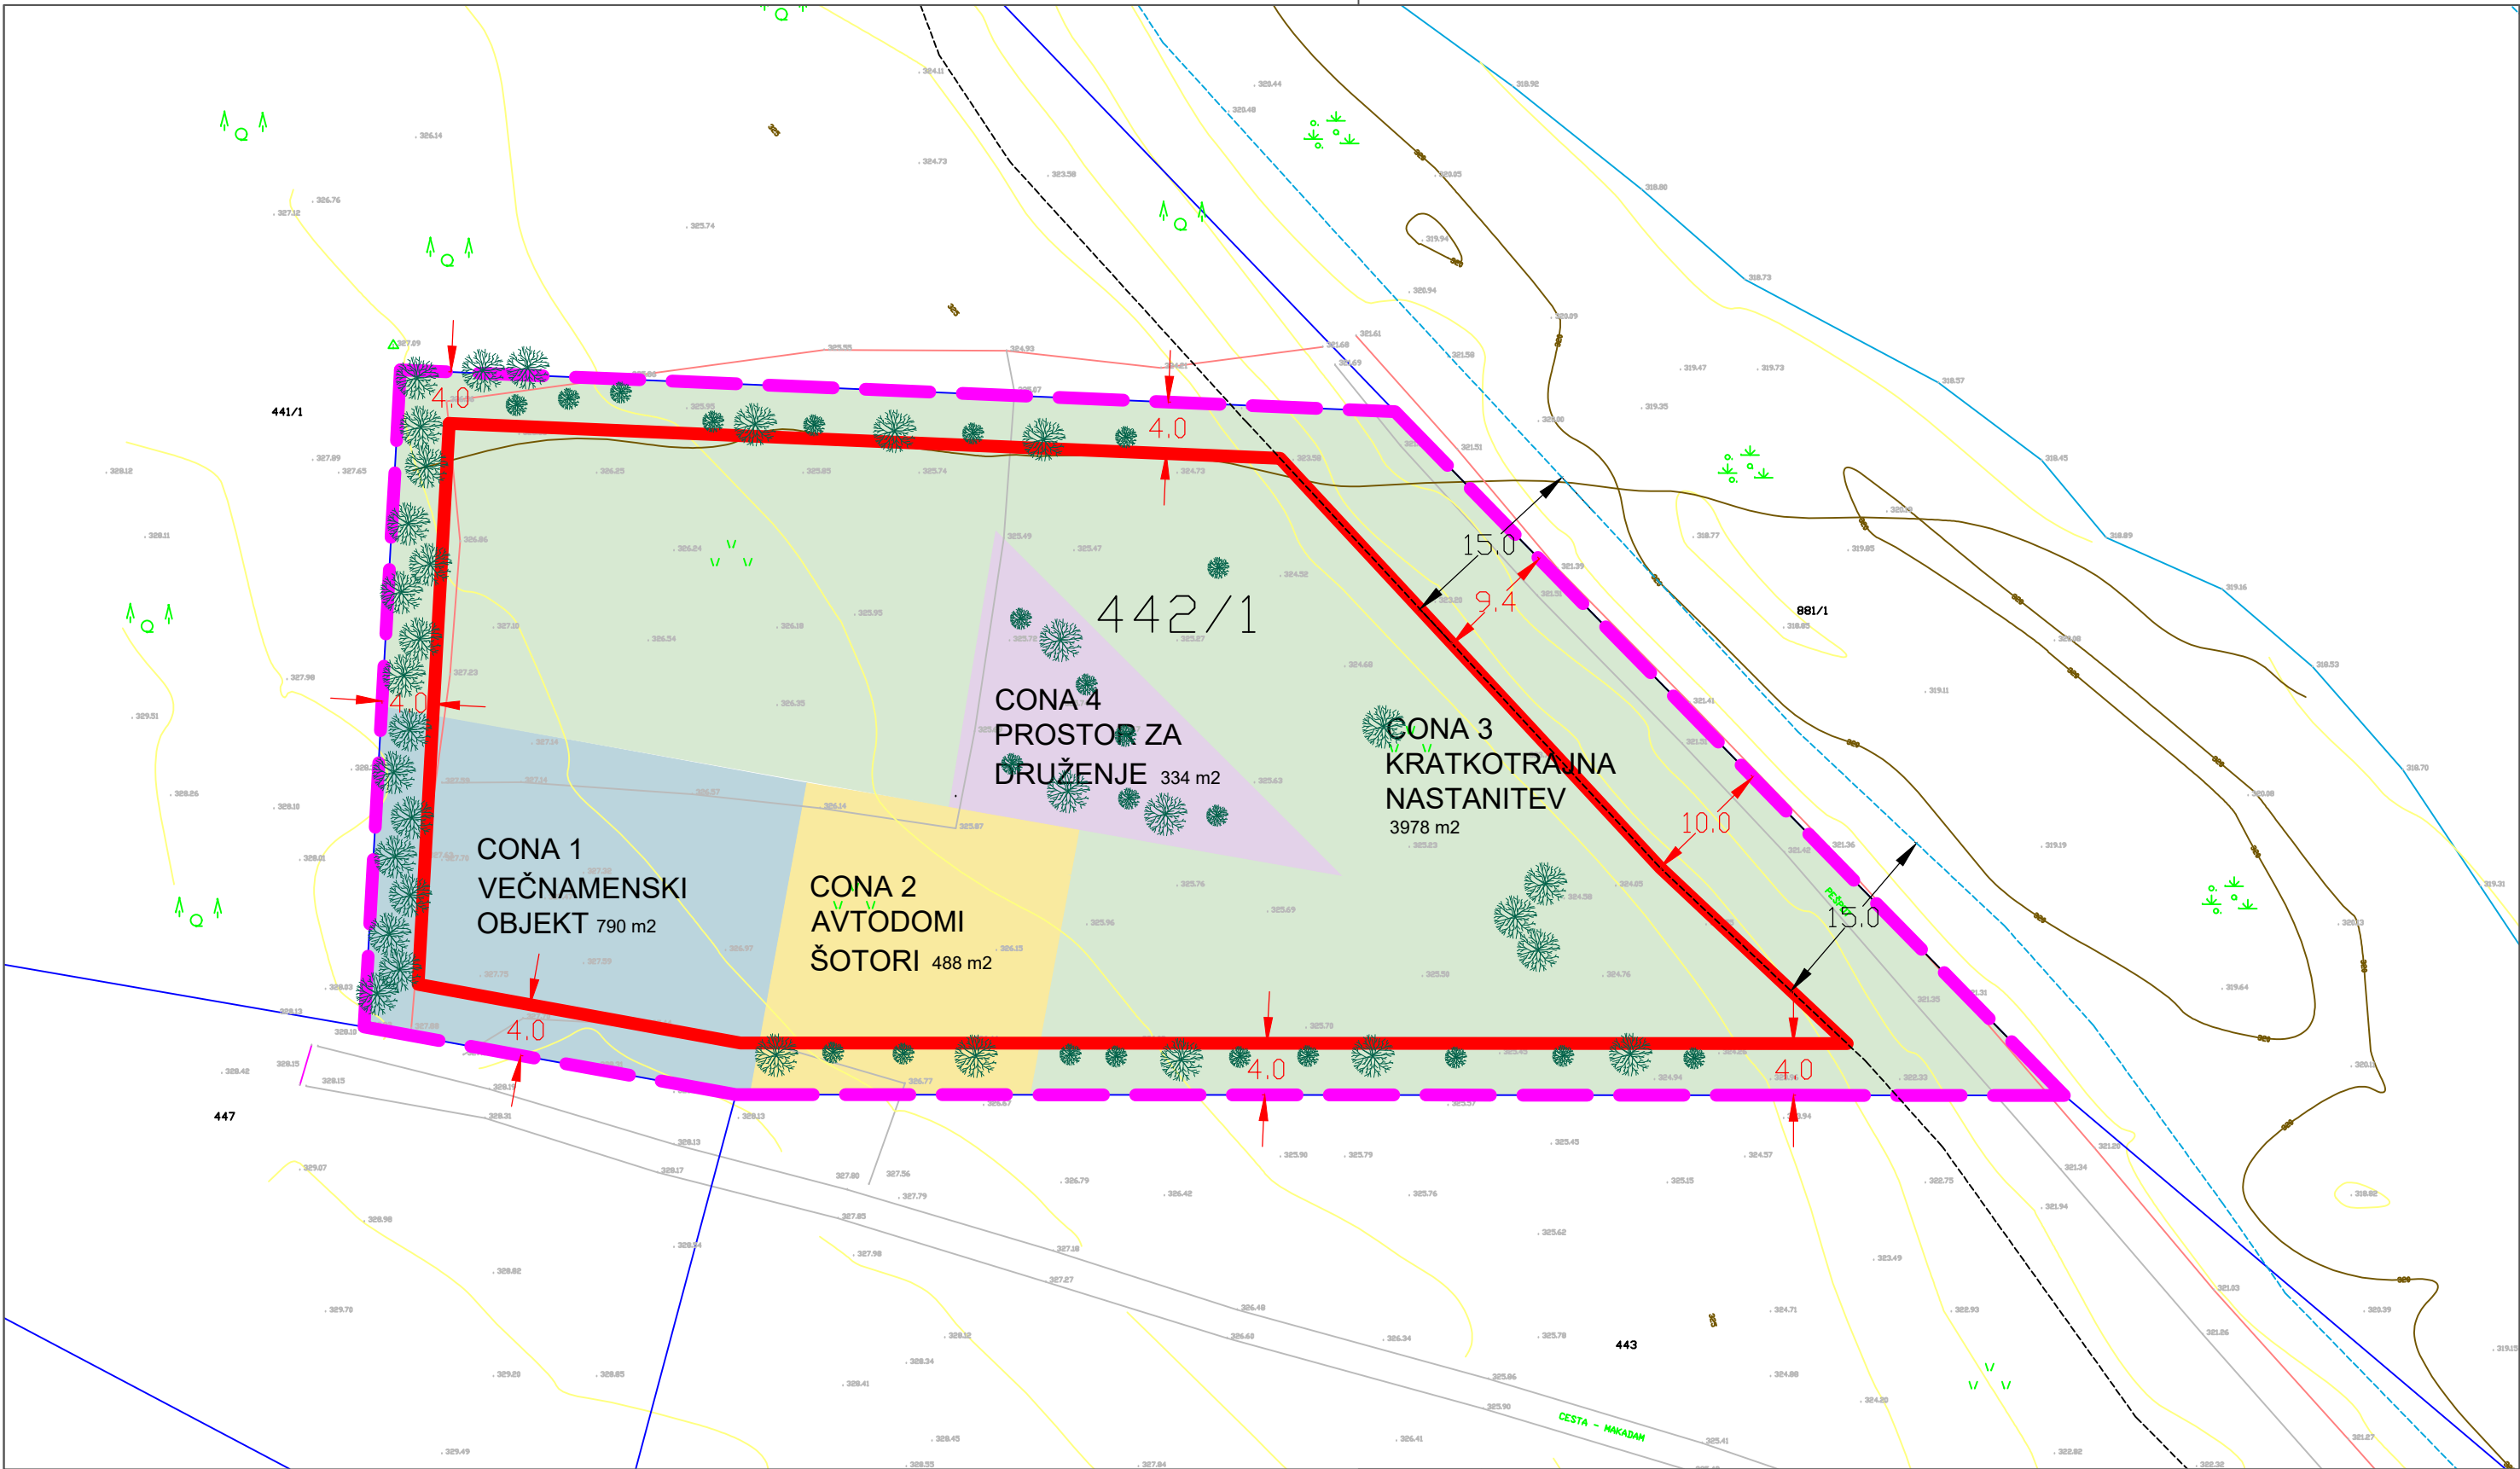


LEGENDA geodetskega posnetka




— VODOTOKI  
— OGRAJA/ŽIVA MEJA  
— Povezave - DKN  
— UREJENE MEJE  
— GOZDNI ROB

LEGENDA

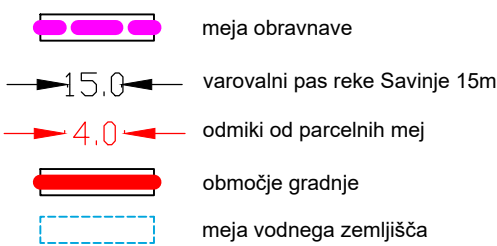

CONA 1: večnamenski objekt, sprejem...  
CONA 2: avtodomi, šotori  
CONA 3: objekti za kratkotrajno nastanitev  
CONA 4: prostor za druženje

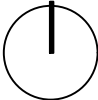

projektant:



VURB\_Špela Vučina s.p.  
PROJEKTIRANJE, URBANIZEM, NOTRANJA OPREMA

naslov: Šalek 97, 3320 Velenje  
telefon: 031 290 168  
e-mail: spelavucina@vurb.si

naslov:

OBČINSKI PODROBNI PROSTORSKI NAČRT - TURISTIČNO OBMOČJE  
GOZDNA ŠOLA - VZHODNI DEL

vrsta projektne dokumentacije:

OBČINSKI PODROBNI PROSTORSKI NAČRT

lokacija:

LOKE, Mozirje

številka projekta:

15\_21

faza:

OSNUTEK

investitor:

Planovšek Jernej  
Loke pri Mozirju 13  
3330 Mozirje

pripravitelj:

Občina Mozirje  
Šmihelska cesta 2  
3330 Mozirje

datum:

november 2022

vodja projekta:

Špela Vučina mag. inž. arh. PA

A-2016

pooblaščen arhitekt/inženir:

Špela Vučina mag. inž. arh. PA

A-2016

identifikacijska št.:

identifikacijska št.:


sodelavec:

risal:

merilo:

1:500

list: LP 05a

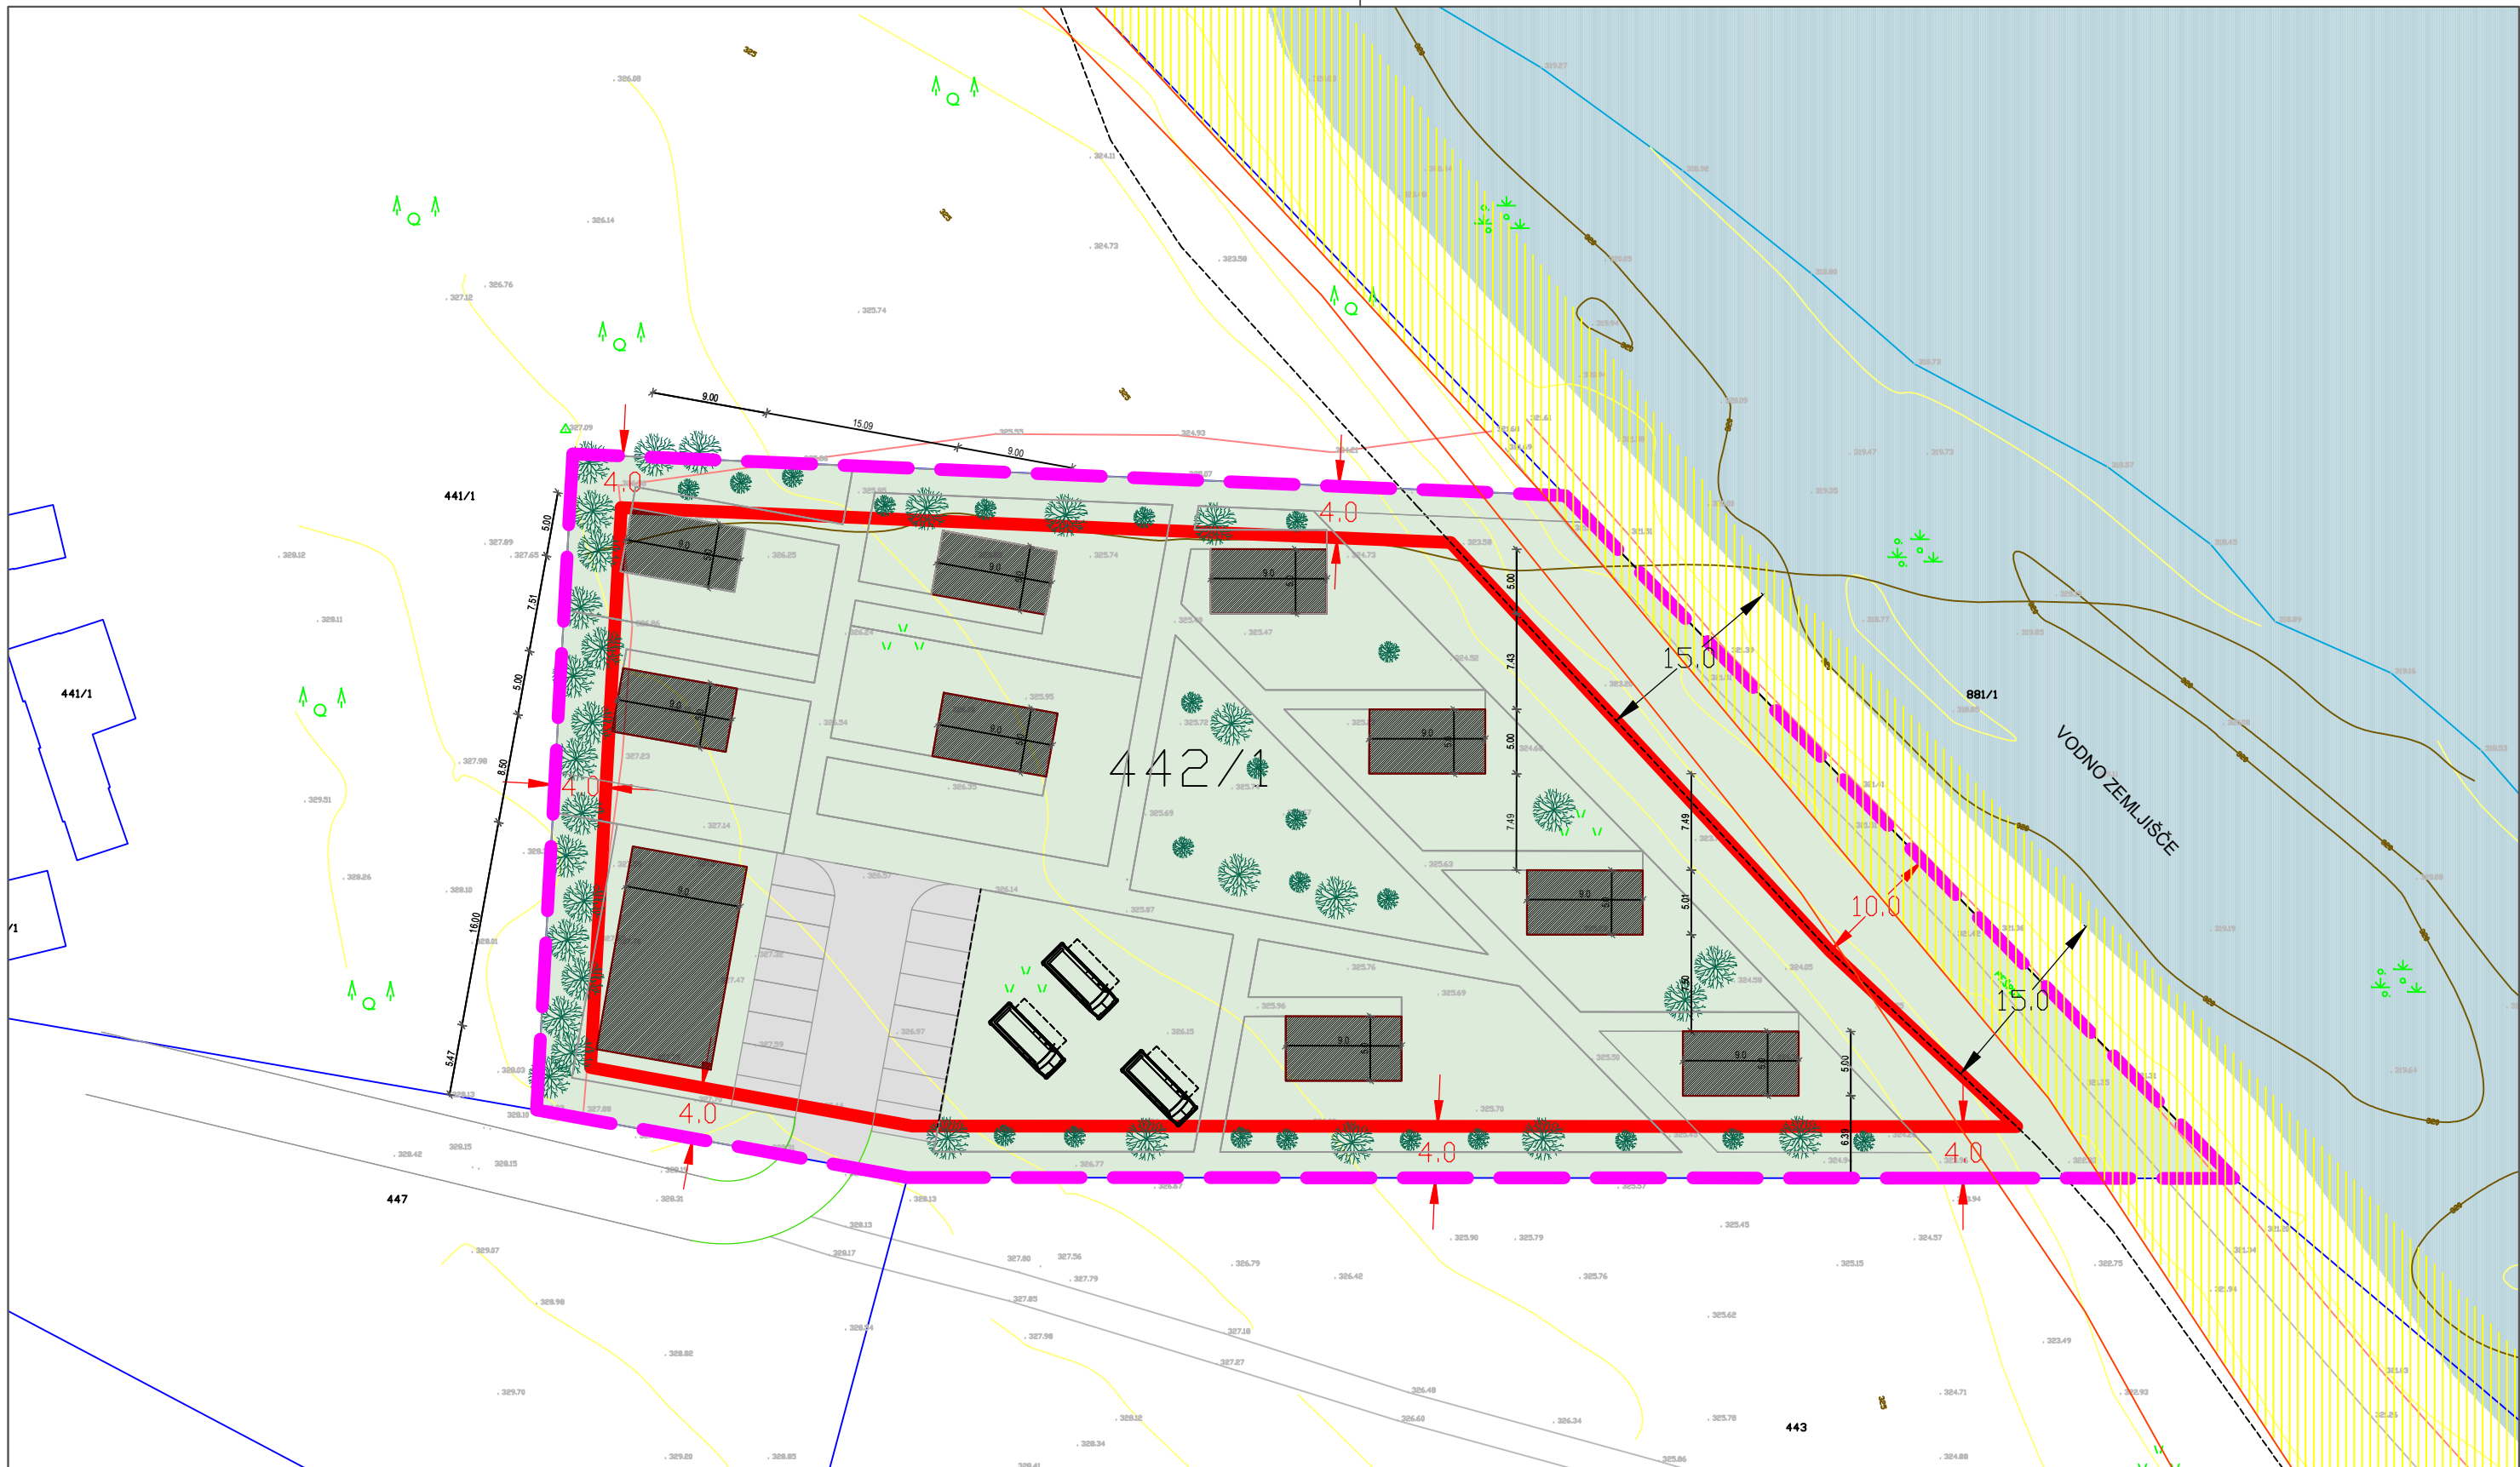


LEGENDA geodetskega posnetka



— VODOTOKI  
— OGRAJA/ŽIVA MEJA  
— Povezave - DKN  
— UREJENE MEJE  
— GOZDNI ROB

LEGENDA

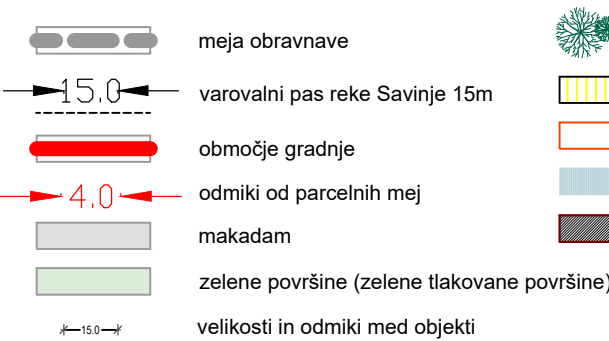

avtohtona drevesa  
majhna poplavna ogroženost  
ostali razred poplavne ogroženosti  
vodno zemljišče  
predvideni objekti

projektant:



VURB\_Špela Vučina s.p.  
PROJEKTIRANJE, URBANIZEM, NOTRANJA OPREMA

naslov: Šalek 97, 3320 Velenje  
telefon: 031 290 168  
e-mail: spelavucina@vurb.si

naslov: OBČINSKI PODROBNI PROSTORSKI NAČRT - TURISTIČNO OBMOČJE

vrsta projektna dokumentacije: OBČINSKI PODROBNI PROSTORSKI NAČRT

lokacija: LOKE, Mozirje

številka projekta: 15\_21

faza: OSNUTEK

investitor: Planovšek Jernej  
Loka pri Mozirju 13  
3330 Mozirje

pripravljalet:

Občina Mozirje  
Šmihelska cesta 2  
3330 Mozirje

datum: november 2022

vodja projekta: Špela Vučina mag. inž. arh. PA  
pooblaščen arhitekt/inženir: Špela Vučina mag. inž. arh. PA  
identifikacijska št.:  
sodelavec:  
risal:

A-2016  
A-2016

risba/vsebina: UREDITVENA SITUACIJA S PRIKAZOM POPLAVNIH OBMOČIJ

merilo: 1:500

list: LP 05b



