


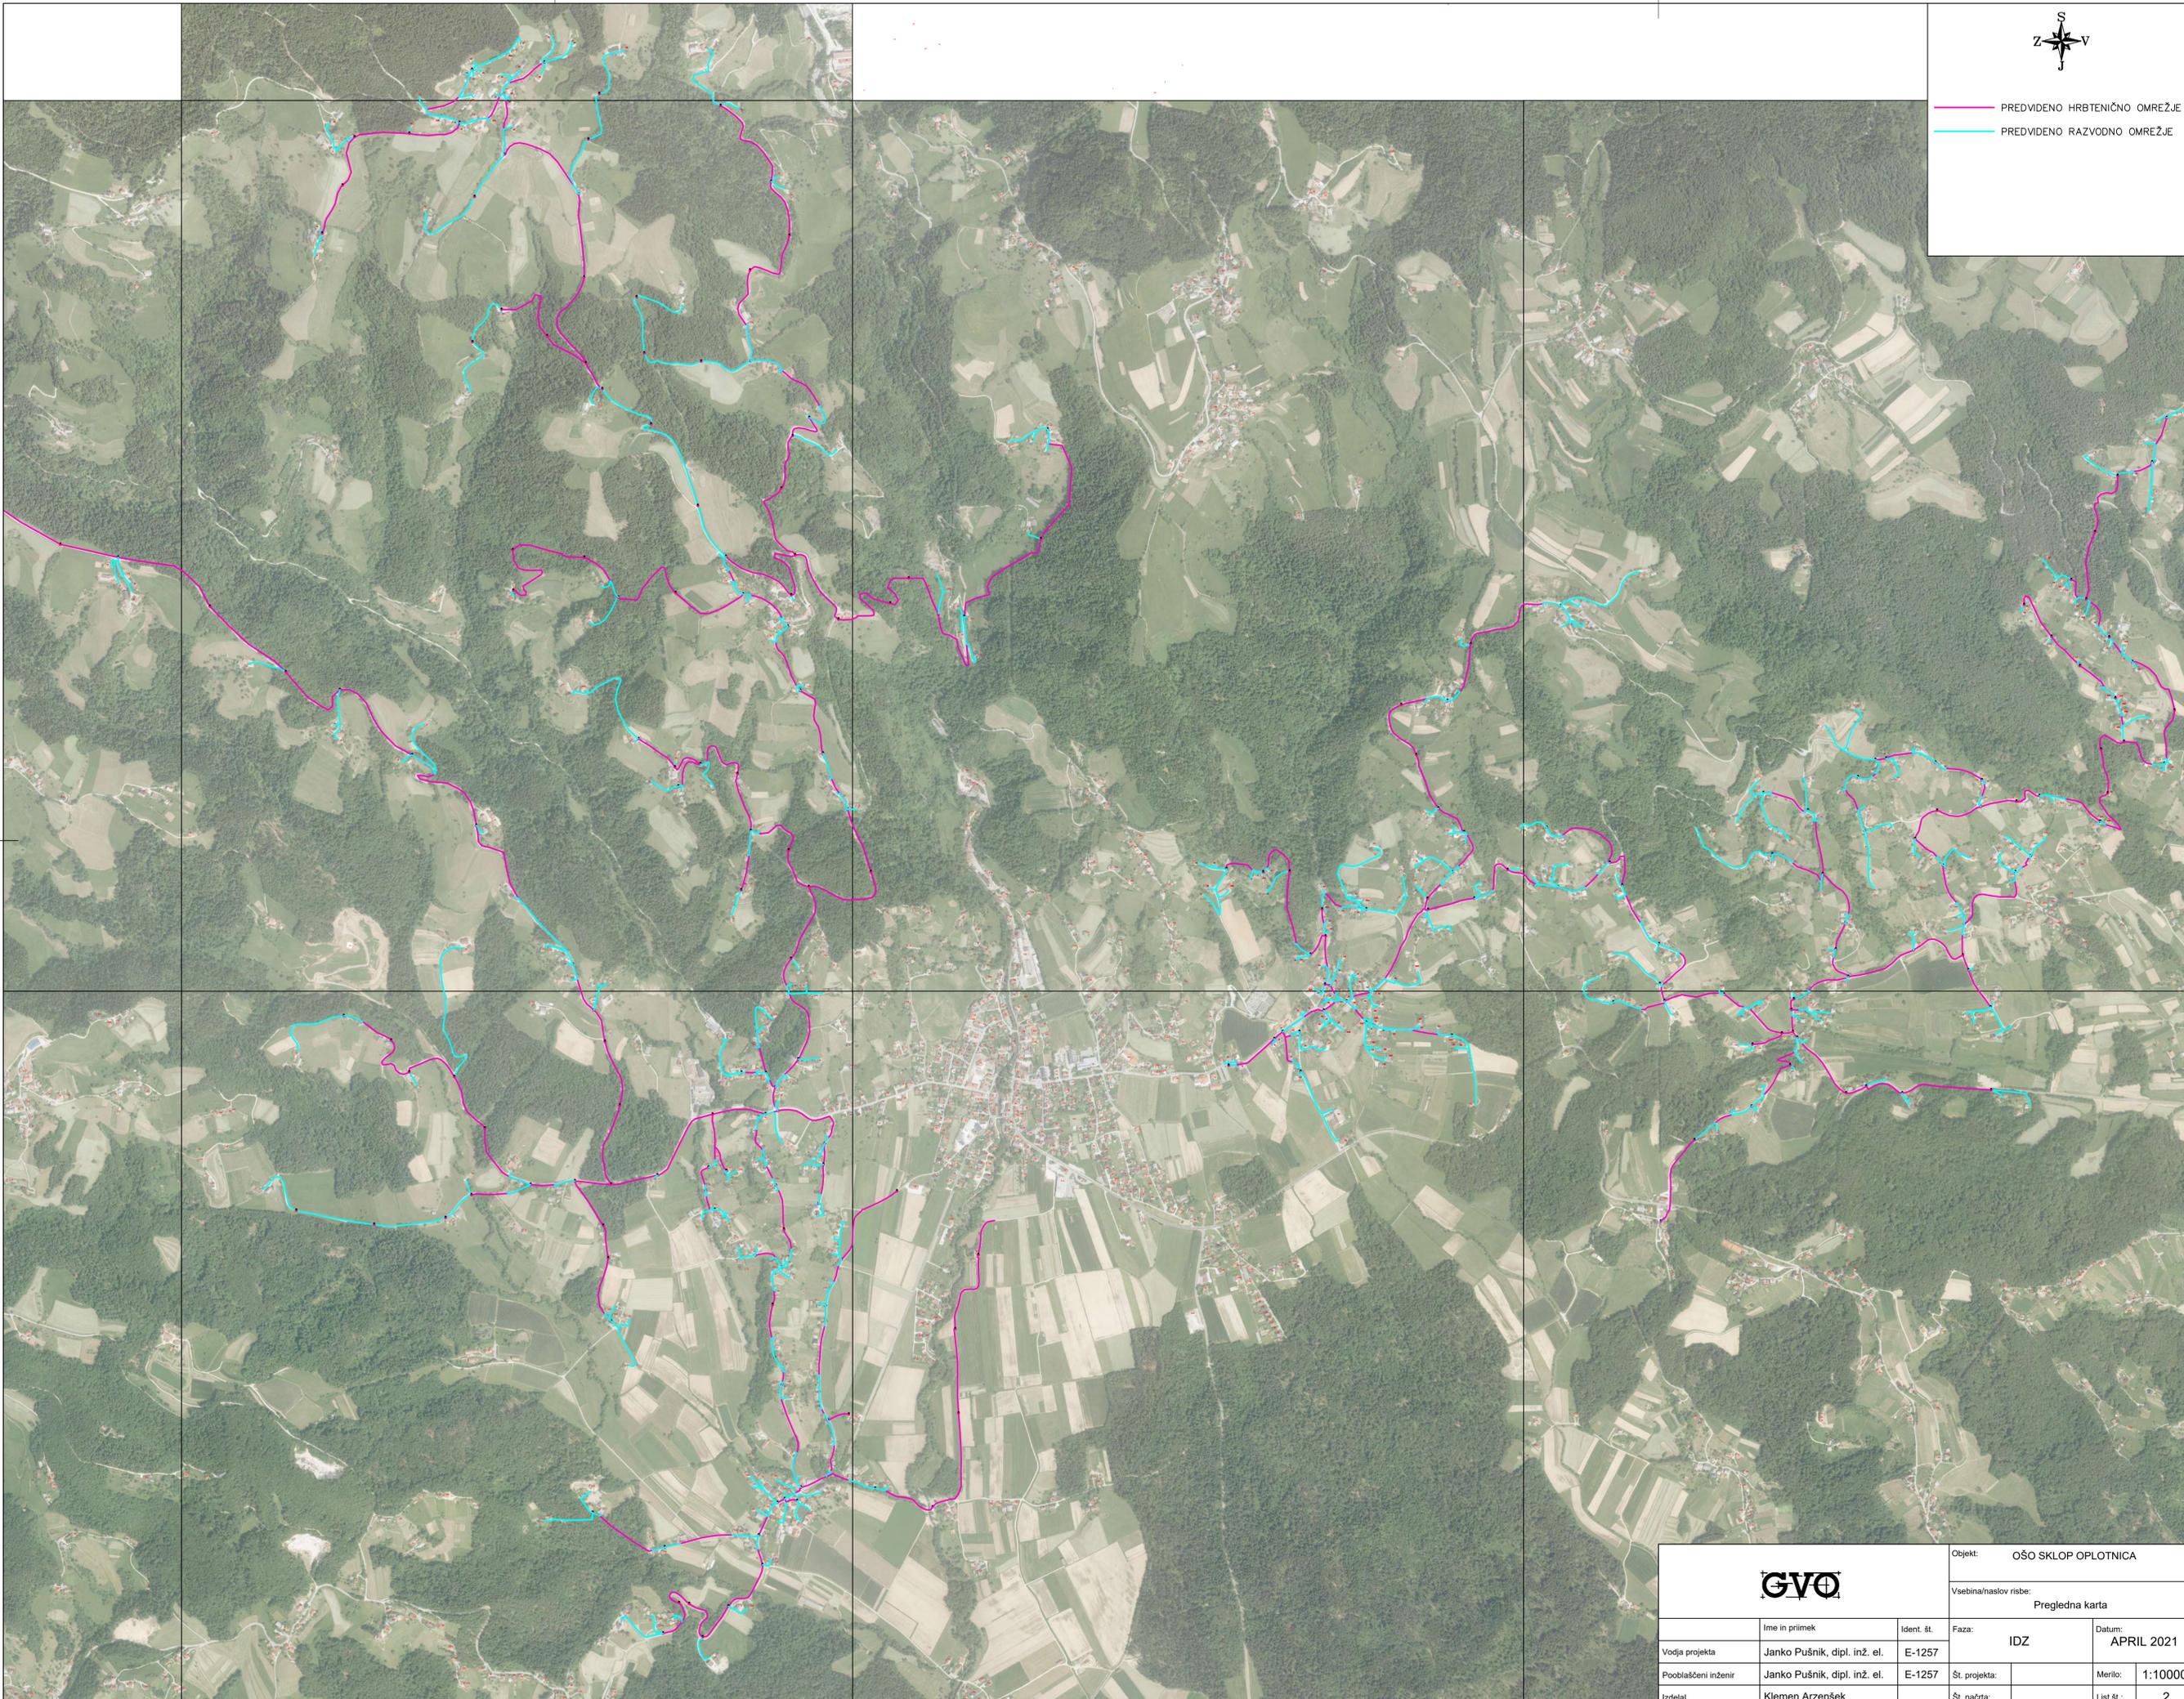

— PREDVIDENO HRBTENIČNO OMREŽJE
— PREDVIDENO RAZVODNO OMREŽJE



GVO			Objekt: OŠO SKLOP OPLOTNICA	
			Vsebina/naslov risbe: Pregledna karta	
	Ime in priimek	Ident. št.	Faza: IDZ	Datum: APRIL 2021
Vodja projekta	Janko Pušnik, dipl. inž. el.	E-1257		
Pooblaščen inženir	Janko Pušnik, dipl. inž. el.	E-1257	Št. projekta:	Merilo: 1:10000
Izdajatelj	Klemen Arzenšek		Št. načrta:	List št.: 2