




LEGENDA:

- območje OPPN podEUP BA 04/2
- obstoječe ceste
- potok Belica
- most čez potok
- ohranjanje kmetijskih zemljišč
- ohranjanje obstoječe vegetacije
- ohranjanje obstoječega gozdnega roba
- priključki na prometno omrežje

Merilo 1:2500

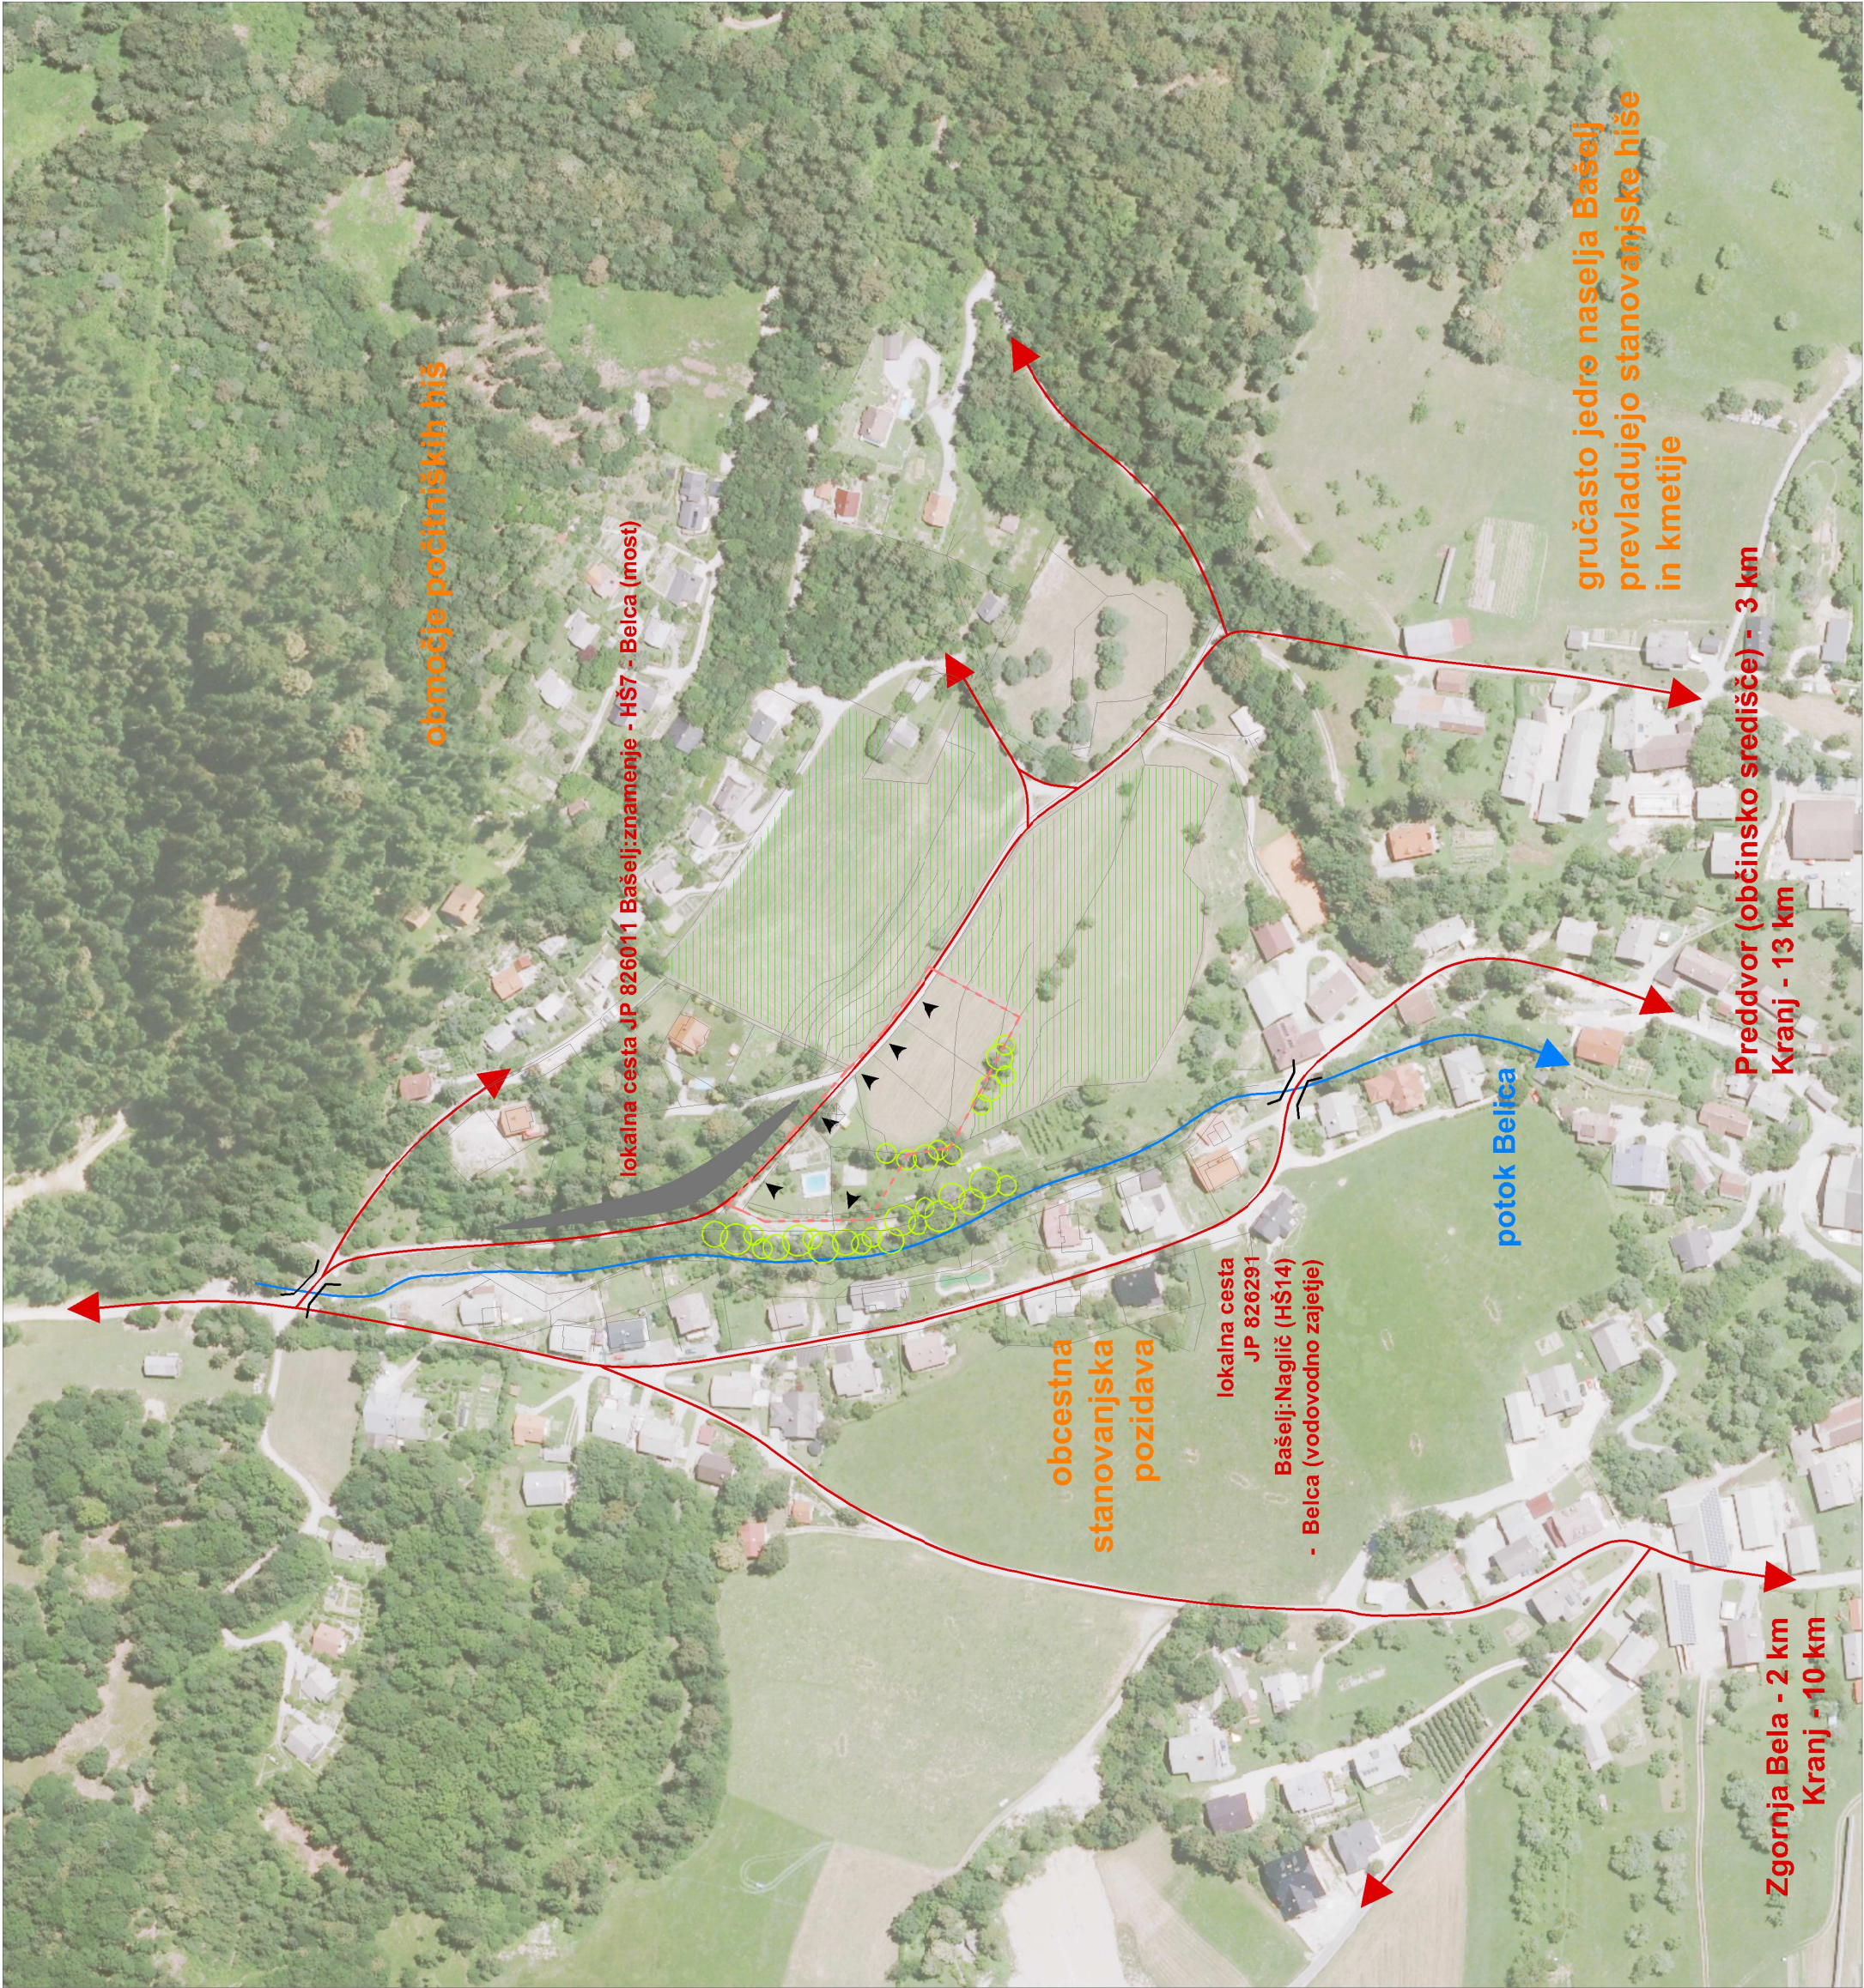

OBČINSKI PODROBNI PROSTORSKI
NAČRT ZA OBMOČJE podEUP BA 04/2

(4.3.) Prikaz vplivov in povezav
s sosednjimi območji

R2D

REGIJSKA RAZVOJNA DRUŽBA

D.O.O.

DRUŽBA ZA SODRŽAVNO UREJANJE PROSTORA

LJUBLJANSKA 76, 1000 DOMŽALE

TEL: 01 47 74 00 00

naročnik / investitor: LASTNIKI ZEMLJIŠČ (Košnik, Zupin, Voršič,
Koželj, Drempečič)

projekt: OBČINSKI PODROBNI PROSTORSKI NAČRT
ZA OBMOČJE podEUP BA 04/2

odg.vodja projekta: Borut ULČAR, univ.dipl.inž.arh. ZAPS 0415A
odg.projektant: Borut ULČAR, univ.dipl.inž.arh. ZAPS 0415A

sodelavci: Vera RUTAR, poobla.arh. ZAPS 9090
Miro PUSTOVRH BENDA, abs.kraj.arh.
Saša RUTAR, upr.teh.

izdelovalec geo. načrta: GEO-ETIKA d.o.o.
faza: DOPOLNJEN OSNUTEK

št. projekta: 16/2014
datum: maj 2015

direktor: Borut ULČAR, univ.dipl.inž.arh.