


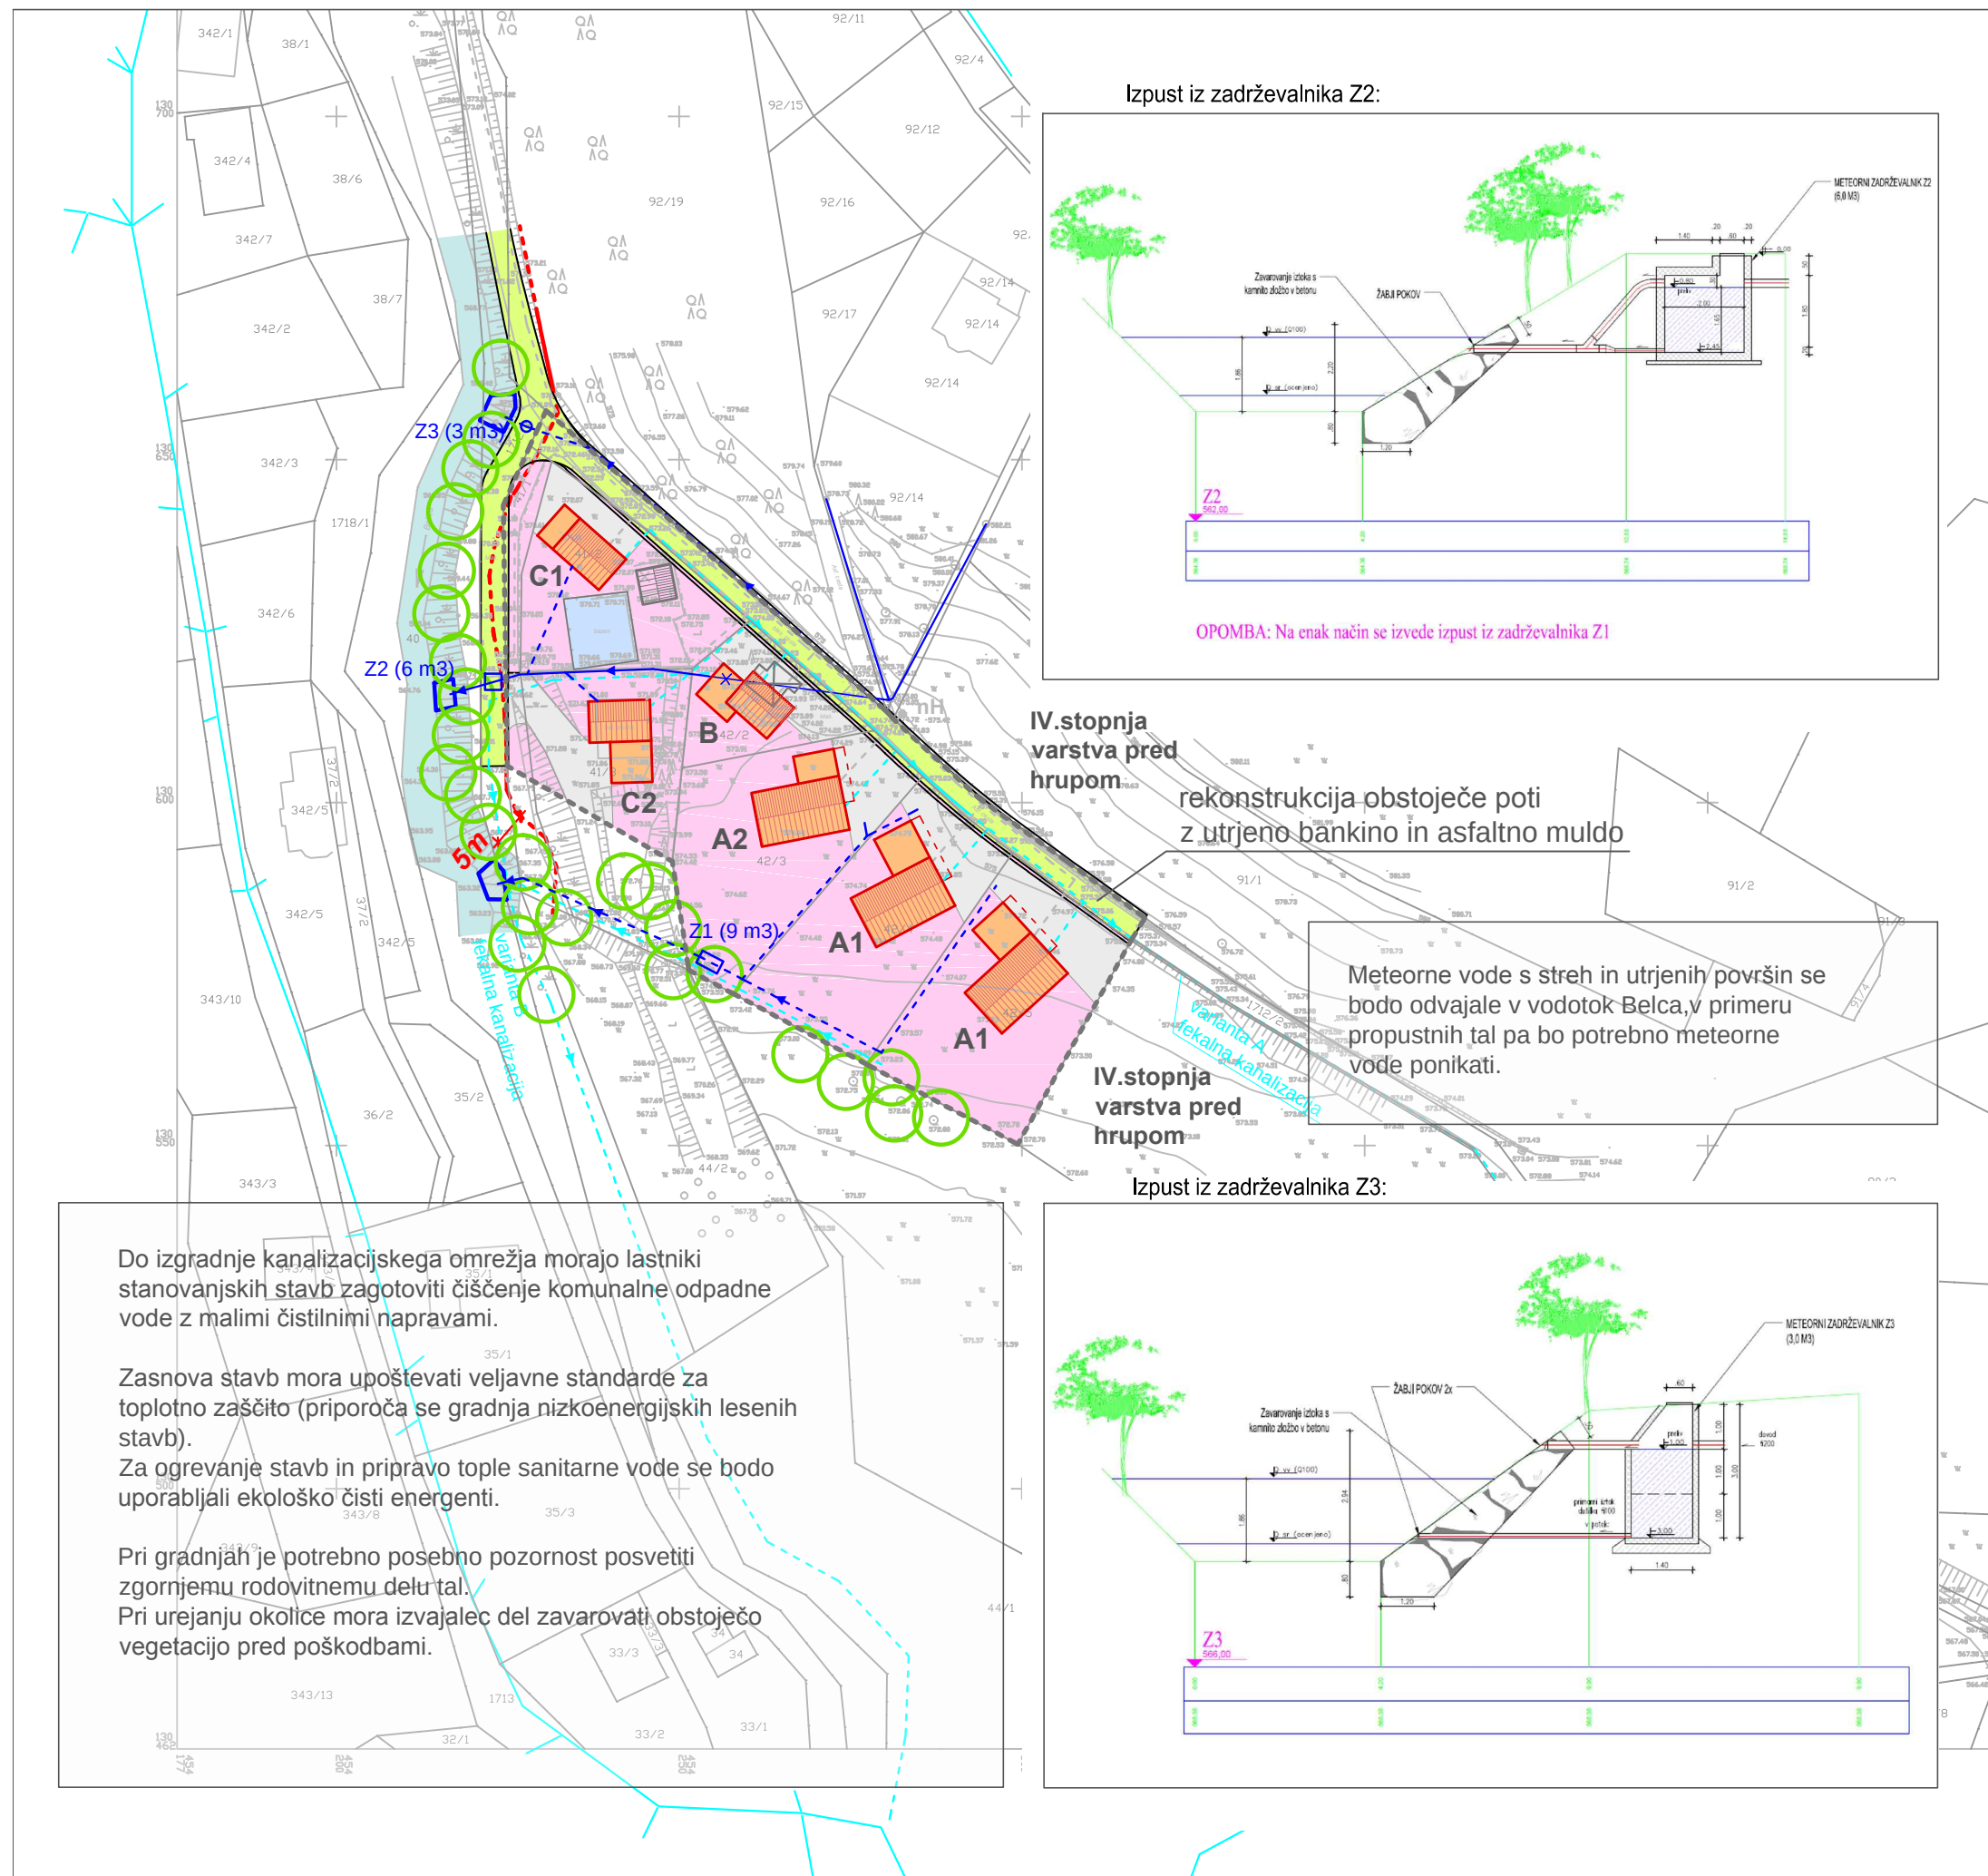

- LEGENDA:**
- območje OPPN podEUP BA 04/2
 - načrtovane stavbe
 - obstoječi pomožni objekt
 - rušitev objekta
 - obstoječi bazen
 - dvorišče (dostopne poti in parkirne površine)
 - obstoječe parcelne meje
 - meteorna kanalizacija
 - obstoječa
 - predvidena
 - ukinitve
 - fekalna kanalizacija
 - obstoječa
 - predvidena
 - zadrževalnik meteorovoda
 - kamnita zložba v betonu (dolžina 4m)
 - vodno zemljišče
 - meja priobalnega zemljišča
 - III. stopnja varstva pred hrupom
 - IV. stopnja varstva pred hrupom
 - ohranjanje obstoječe vegetacije

Merilo 1:1000

0 5 10 20 30m

OBČINSKI PODROBNI PROSTORSKI NAČRT ZA OBMOČJE podEUP BA 04/2

(4.6.) Prikaz ureditev, potrebnih za varovanje
okolja, naravnih virov in ohranjanje narave



REGIJSKA RAZVOJNA DRUŽBA
D.O.O.
DRUŽBA ZA SONARAVNO UREJANJE PROSTORA
LJUBLJANSKA 76, 1230 DOMŽALE
Tel.: (01) 7242 892

naročnik / investitor: LASTNIKI ZEMLJIŠČ (Košnik, Zupin, Voršič, Koželj, Drempetič)
projekt: OBČINSKI PODROBNI PROSTORSKI NAČRT ZA OBMOČJE podEUP BA 04/2
odg.vodja projekta: Borut ULČAR, univ.dipl.inž.arh. ZAPS 0415A
odg.projektant: Borut ULČAR, univ.dipl.inž.arh. ZAPS 0415A
sodelavci: Vera RUTAR, poobla.arh. ZAPS 9090
Miro PUSTOVRH BENDA, abs.kraj.arh.
Saša RUTAR, upr.teh.
izdelovalec geo. načrta: GEO-ETIKA d.o.o.
faza: DOPOLNJEN OSNUTEK
št. projekta: 16/2014
datum: maj 2015
direktor: Borut ULČAR, univ.dipl.inž.arh.