


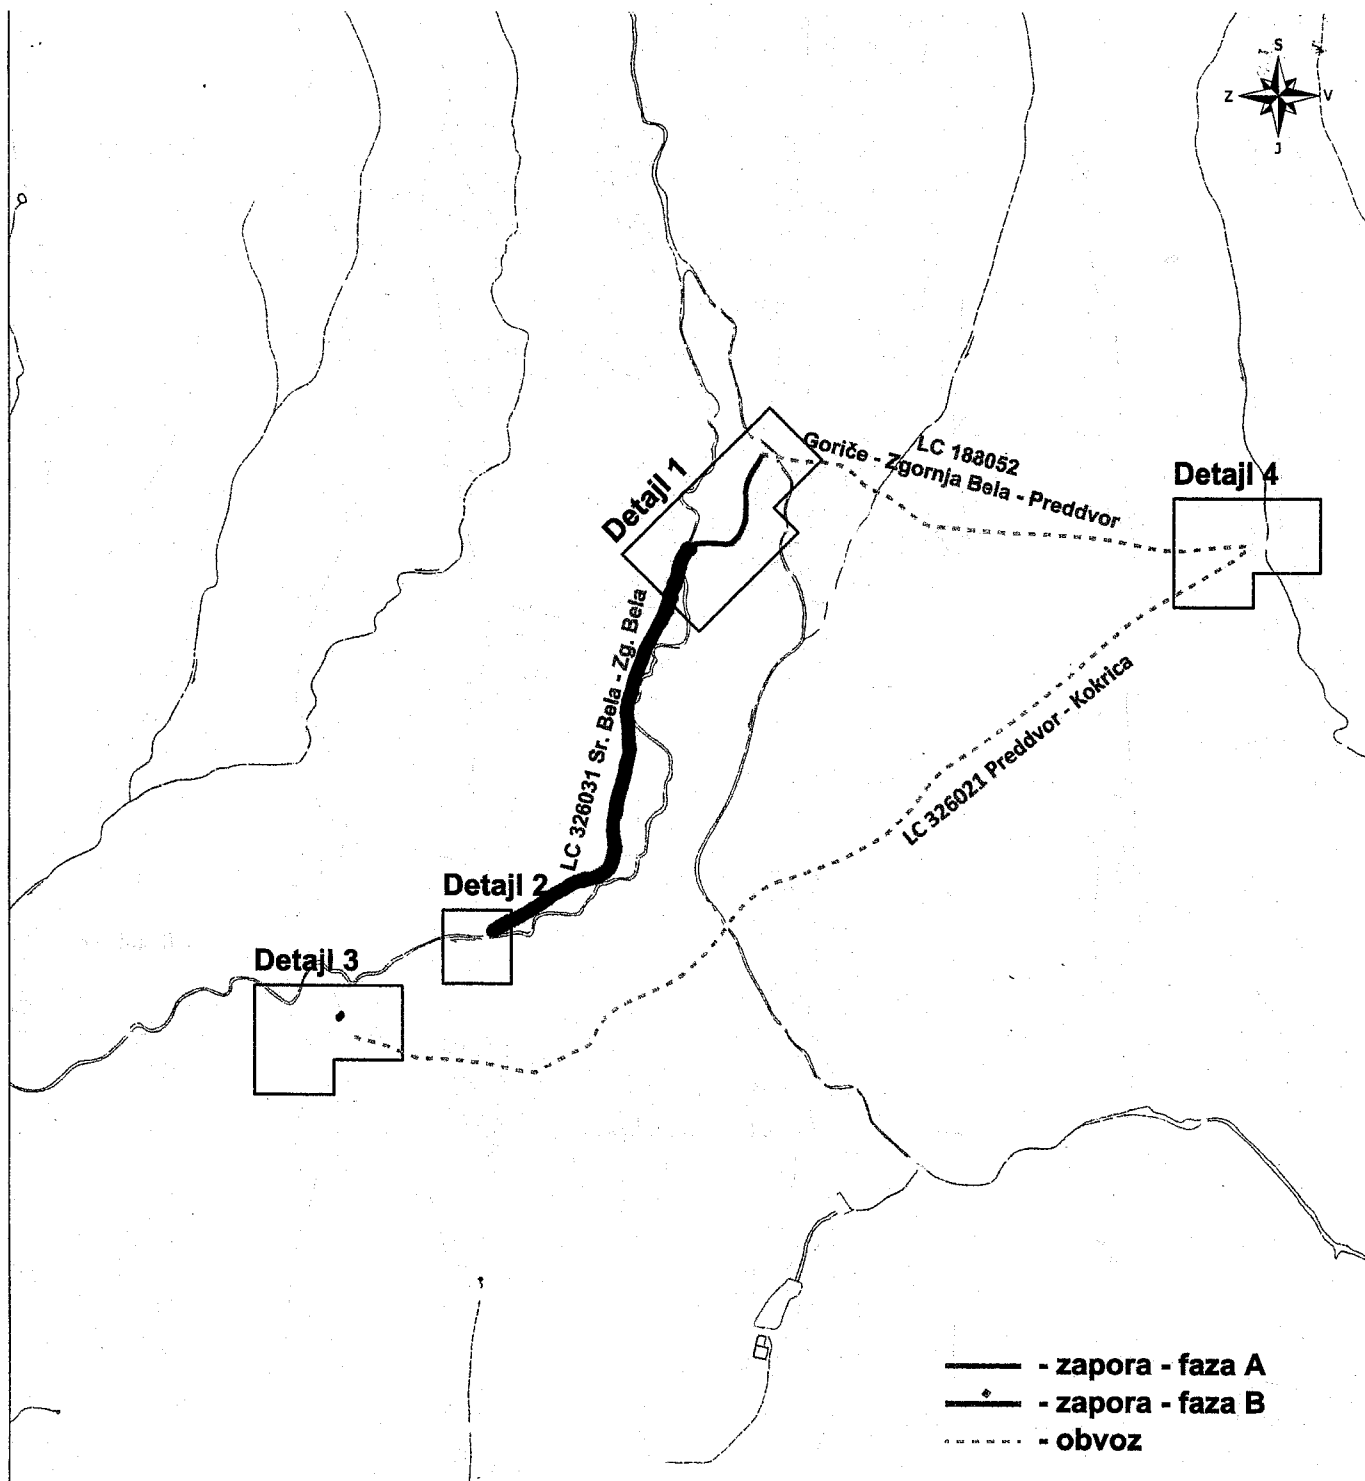

Investitor:		Objekt:	
Občina Preddvor Dvorski trg 10, 4205 Preddvor		GRADNJA KANALIZACIJE v Zgornji in Srednji Beli na cesti LC 326031 Srednja Bela - Zgornja Bela	
Projektant:		Vrsta projekta:	
 gorenjska gradbena družba, projektiranje, inženiring, gradnja in vzdrževanje objektov visoke in nizke gradnje d.d. 4000 KRANI, JEZERSKA CESTA 20 • T: 04/ 280 6000 • FAX: 04/ 204 2330 • www.ggd.si • E-mail: info@ggd.si		PROJEKT ZA IZVEDBO	
		Vrsta elaborata:	
		ELABORAT ZAČASNE PROMETNE UREDITVE	
		Št. elaborata:	
		218/15	
		Vsebina risbe:	
		PREGLEDNA SITUACIJA	
Odgovorni projektant:		Datum:	
Andreja Strupi Pavlin, univ. dipl. inž. grad. G-0481		februar 2015	
Obdelal:		Merilo:	
Miha Buh, univ. dipl. inž. grad.		1 : 10000	
		Priloga:	
		3.1	